



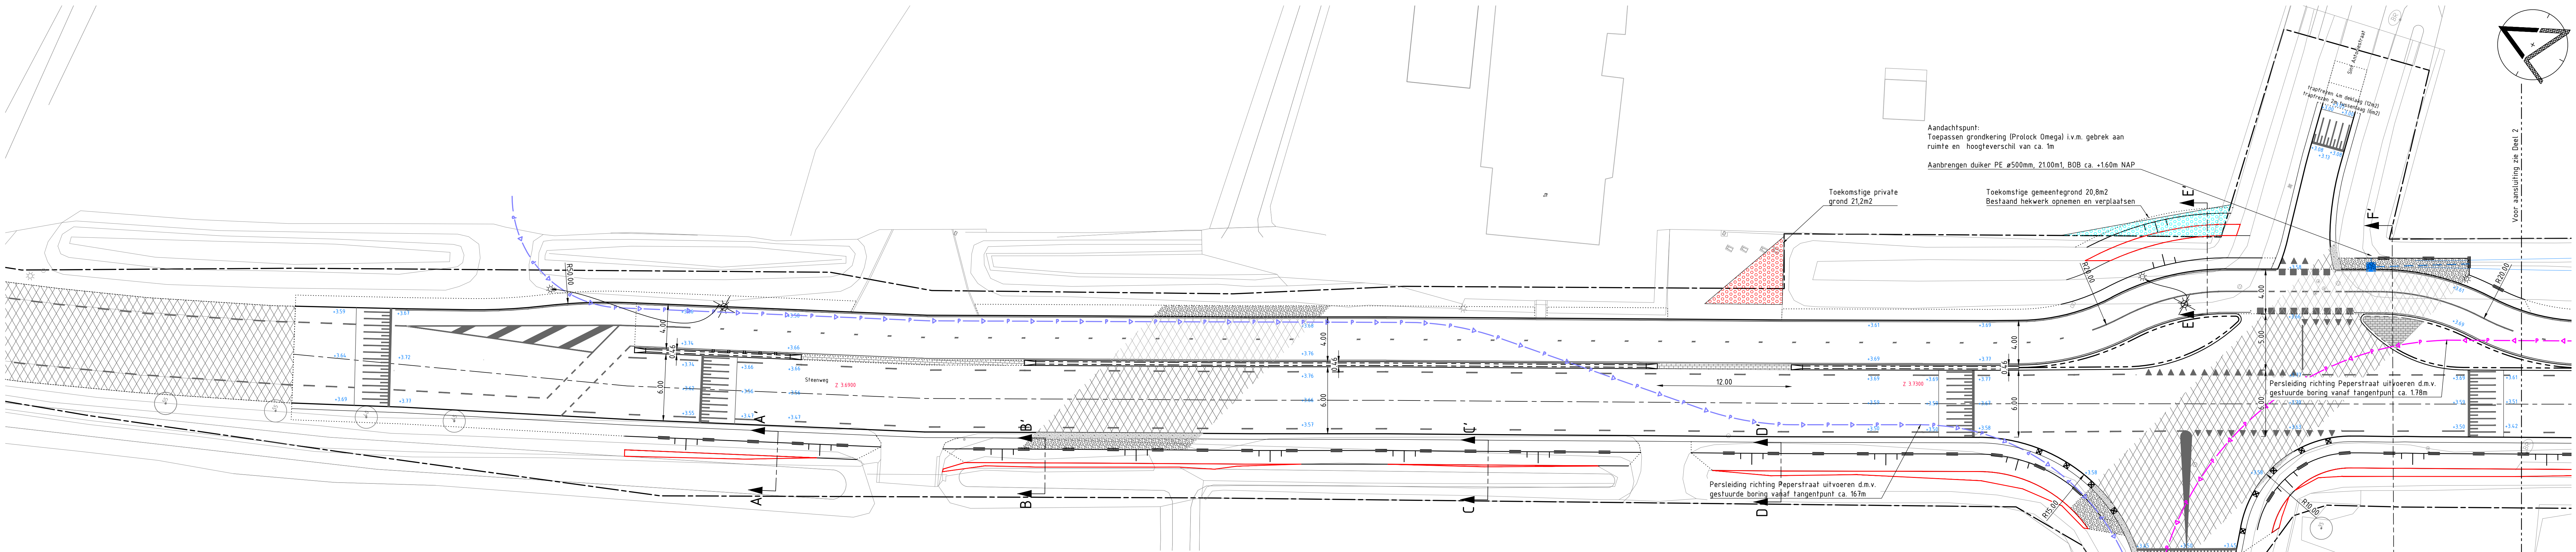

Deel 1 - STEENWEG - PEPERSTRAAT
Schaal 1:200




Deel 1.2 - PEPERSTRAAT
Schaal 1:200

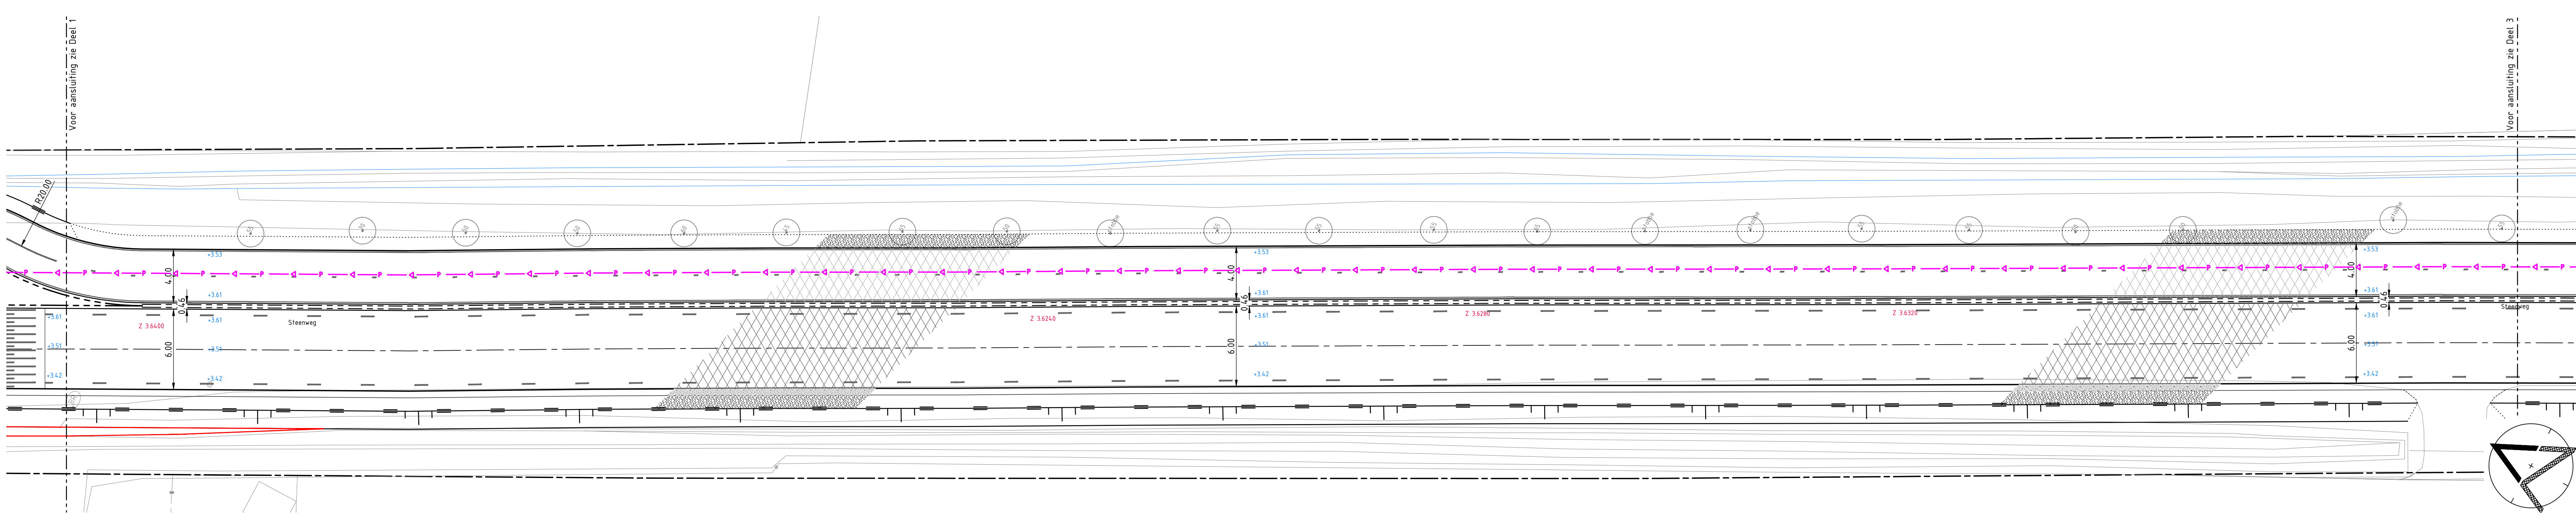

Deel 2 - STEENWEG
Schaal 1:200

LEGENDA

	werkgrans		materiaalgrans		aan te brengen verband tussen kantopsluiting en asfalt (DENSOband o.g.)		gronds aankoop De Lucht ca. 136ln2
	bestaande situatie (BGT)		aan te brengen HWA blinde put, PE ø500mm		aan te brengen damwandconstructie werkzaamheden door derden, op aan te sluiten		watercompensatie ca. 233ln2
	bestaande bebouwing		aan te brengen duiker, PE ø500mm, 80 m1, 0.10m boven stootbodem		aan te brengen persleiding HDPE ø90 en ø110mm SDR11, minimaal 1m dek		te planten boom (totaal 4 st.)
	bestaande waterlijn		aan te brengen doorgetrokken markering, 0.05m		aan te brengen BSS, KF, halstevensverband, kleur grijs		1. Carpinus betules 2 st.
	bestaande lichtmast en te verwijderen/verplaatsen lichtmast		aan te brengen doorgetrokken markering, 0.10m (tenzij anders aangegeven)		aan te brengen BSS, KF, elleboogverband, kleur grijs		2. Acer campestre 'Hulbers Elegant' 2 st.
	bestaande paal		aan te brengen 0.50-0.50m markering, 0.10m		aan te brengen BSS, KF, keperverband, kleur grijs		aan te brengen stootband 120x200mm en 80x200mm, kleur grijs
	bestaand mofbord, spiegel, lantaarn		aan te brengen 1.00-1.00m markering, 0.10m		aan te brengen BSS, KF, keperverband, kleur grijs		aan te brengen piramidetok 300x300x320mm, kleur grijs
	bestaand schampblok		aan te brengen 0.30-2.70m markering, 0.10m		aan te brengen BSS, KF, keperverband, kleur grijs		nieuwe of verlaaste of mast
	bestaand verkeersbord (voor werkzaamheden m.b.t. bebording zie tekening BT-BP-2021-24)		aan te brengen 1.00-3.00m markering, 0.10m		aan te brengen BSS, KF, keperverband, kleur grijs		aan te brengen uitstroombak incl. verlengen duiker ca. 150m
	bestaande briefbus		aan te brengen 0.50-0.50m driehoekmarkering		aan te brengen BSS, KF, keperverband, kleur grijs		aantelgheoogte
	bestaande waterafsluiter		aan te brengen 0.50-0.50m blokmarkering		aan te brengen BSS, KF, keperverband, kleur grijs		bestaande as-hoogte
	bestaande HWA kolom		aan te brengen 0.50-0.50m blokmarkering		aan te brengen BSS, KF, keperverband, kleur grijs		
	bestaande trafokast		aan te brengen plateau markering, hoogte 0.08m zie detail		aan te brengen BSS, KF, keperverband, kleur grijs		
	bestaande uitsiroombak		kant verharding		aan te brengen BSS, KF, keperverband, kleur grijs		
	bestaande boom incl. standiameter		parkeervakafdeling		aan te brengen BSS, KF, keperverband, kleur grijs		
			aan te brengen asfaltwapening, breedte 2.00m		aan te brengen BSS, KF, keperverband, kleur grijs		
			aan te brengen opsluitband 10x200mm, kleur grijs		aan te brengen BSS, KF, keperverband, kleur grijs		
			aan te brengen trottoirband RWS 15/22x25x250mm, kleur grijs		aan te brengen BSS, KF, keperverband, kleur grijs		
			aan te brengen busaanband 230/140x250mm, kleur grijs		aan te brengen BSS, KF, keperverband, kleur grijs		

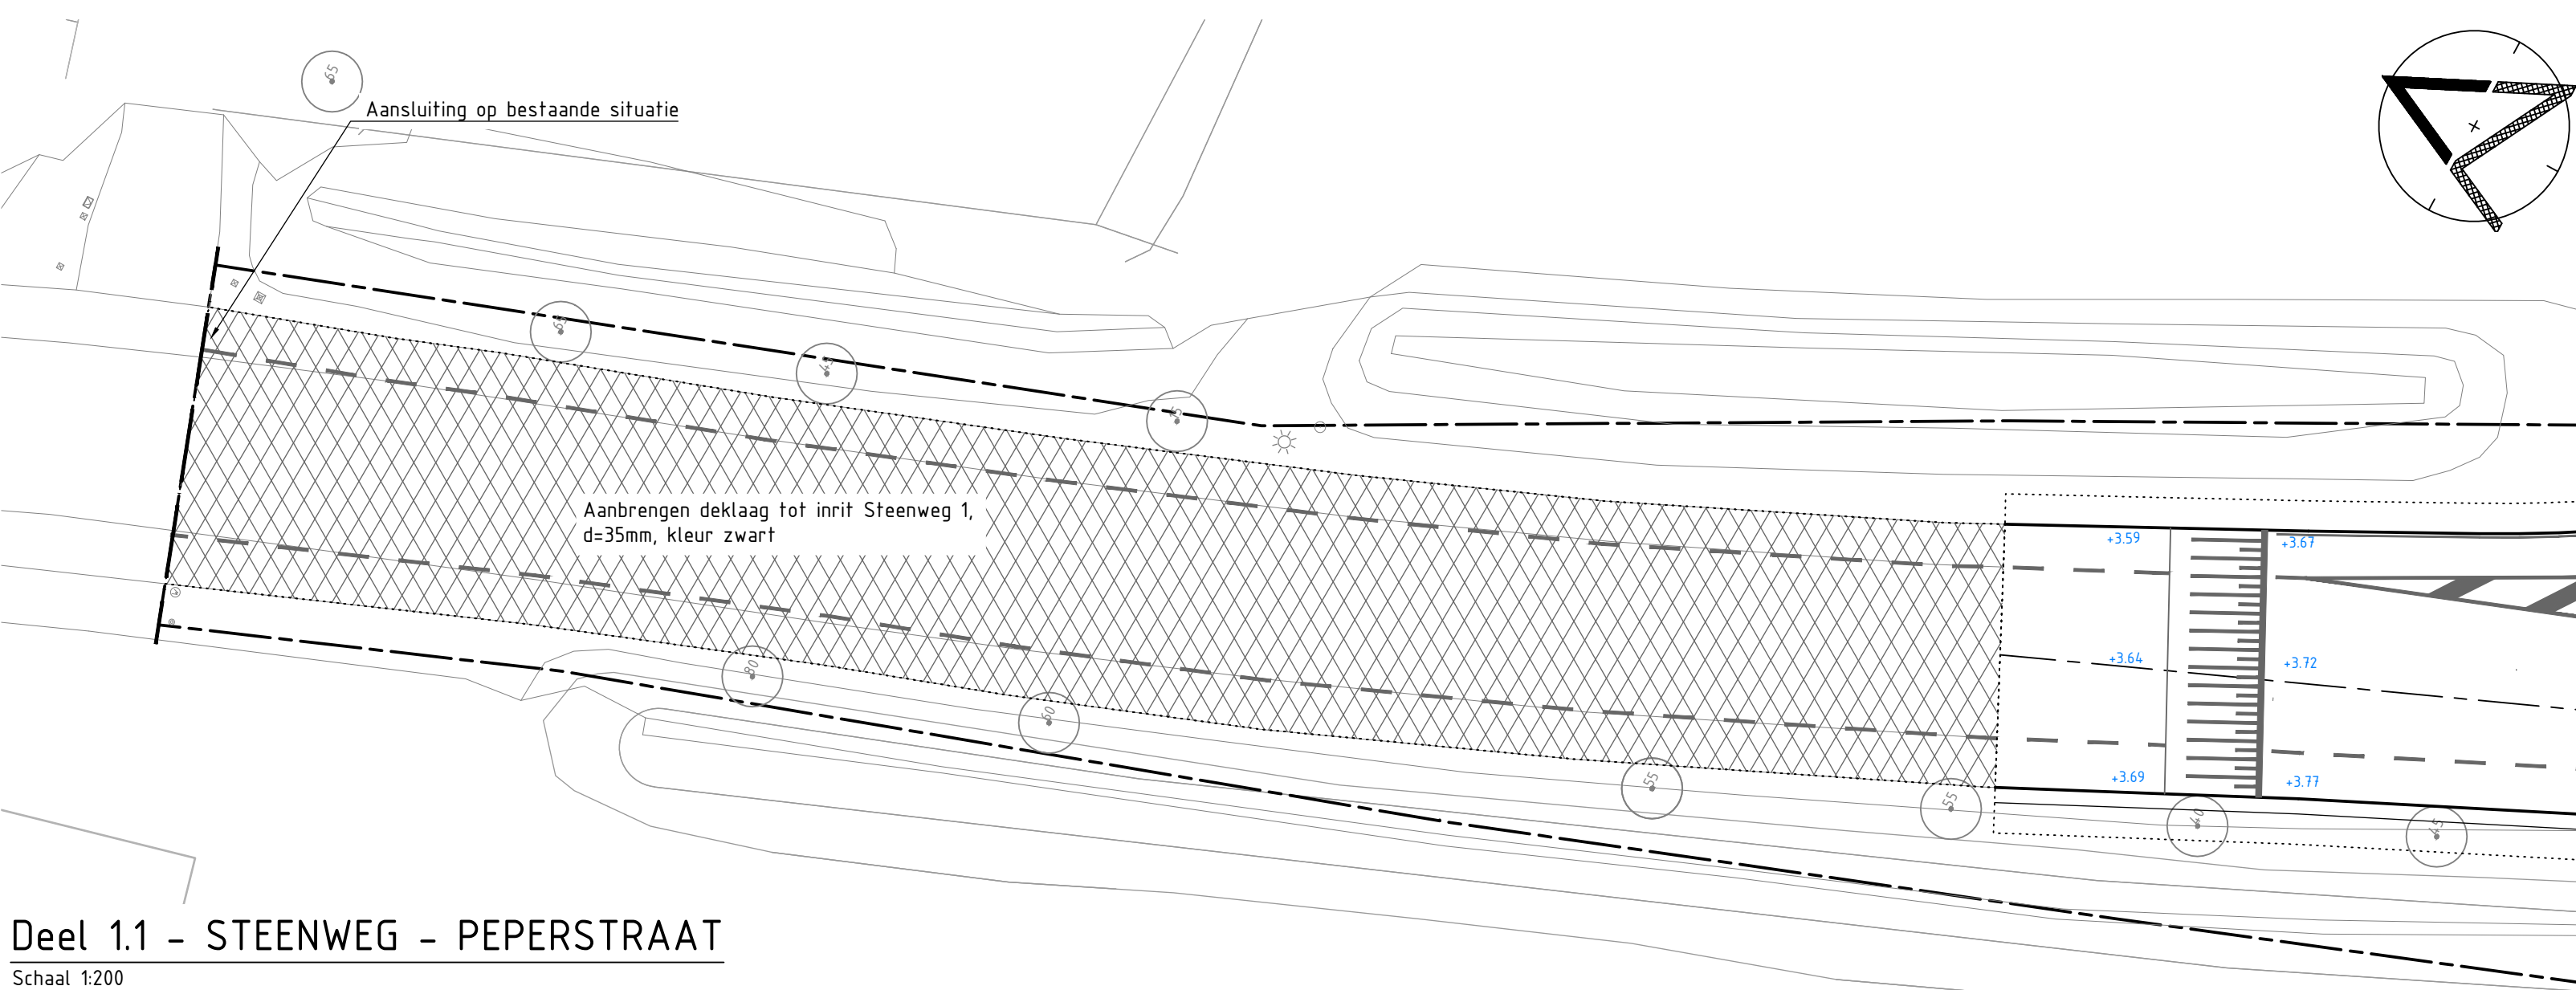

Deel 1.1 - STEENWEG - PEPERSTRAAT
Schaal 1:200



OVERZICHT

Project in meters t.o.v. NAP		Maat in meters	
Gemeente Zaltbommel			
Snelheidsverbinding			
Zaltbommel - Den Bosch			
Nieuwe situatie deel 1-2			
gepland	formaat A0	proj.nr. 21088	status DEFINITIEF
V. de Rover	schaal 1:200	soort BT	
	datum 06-02-2024	teken 2023.24	
			BT-ALT-2021-24