



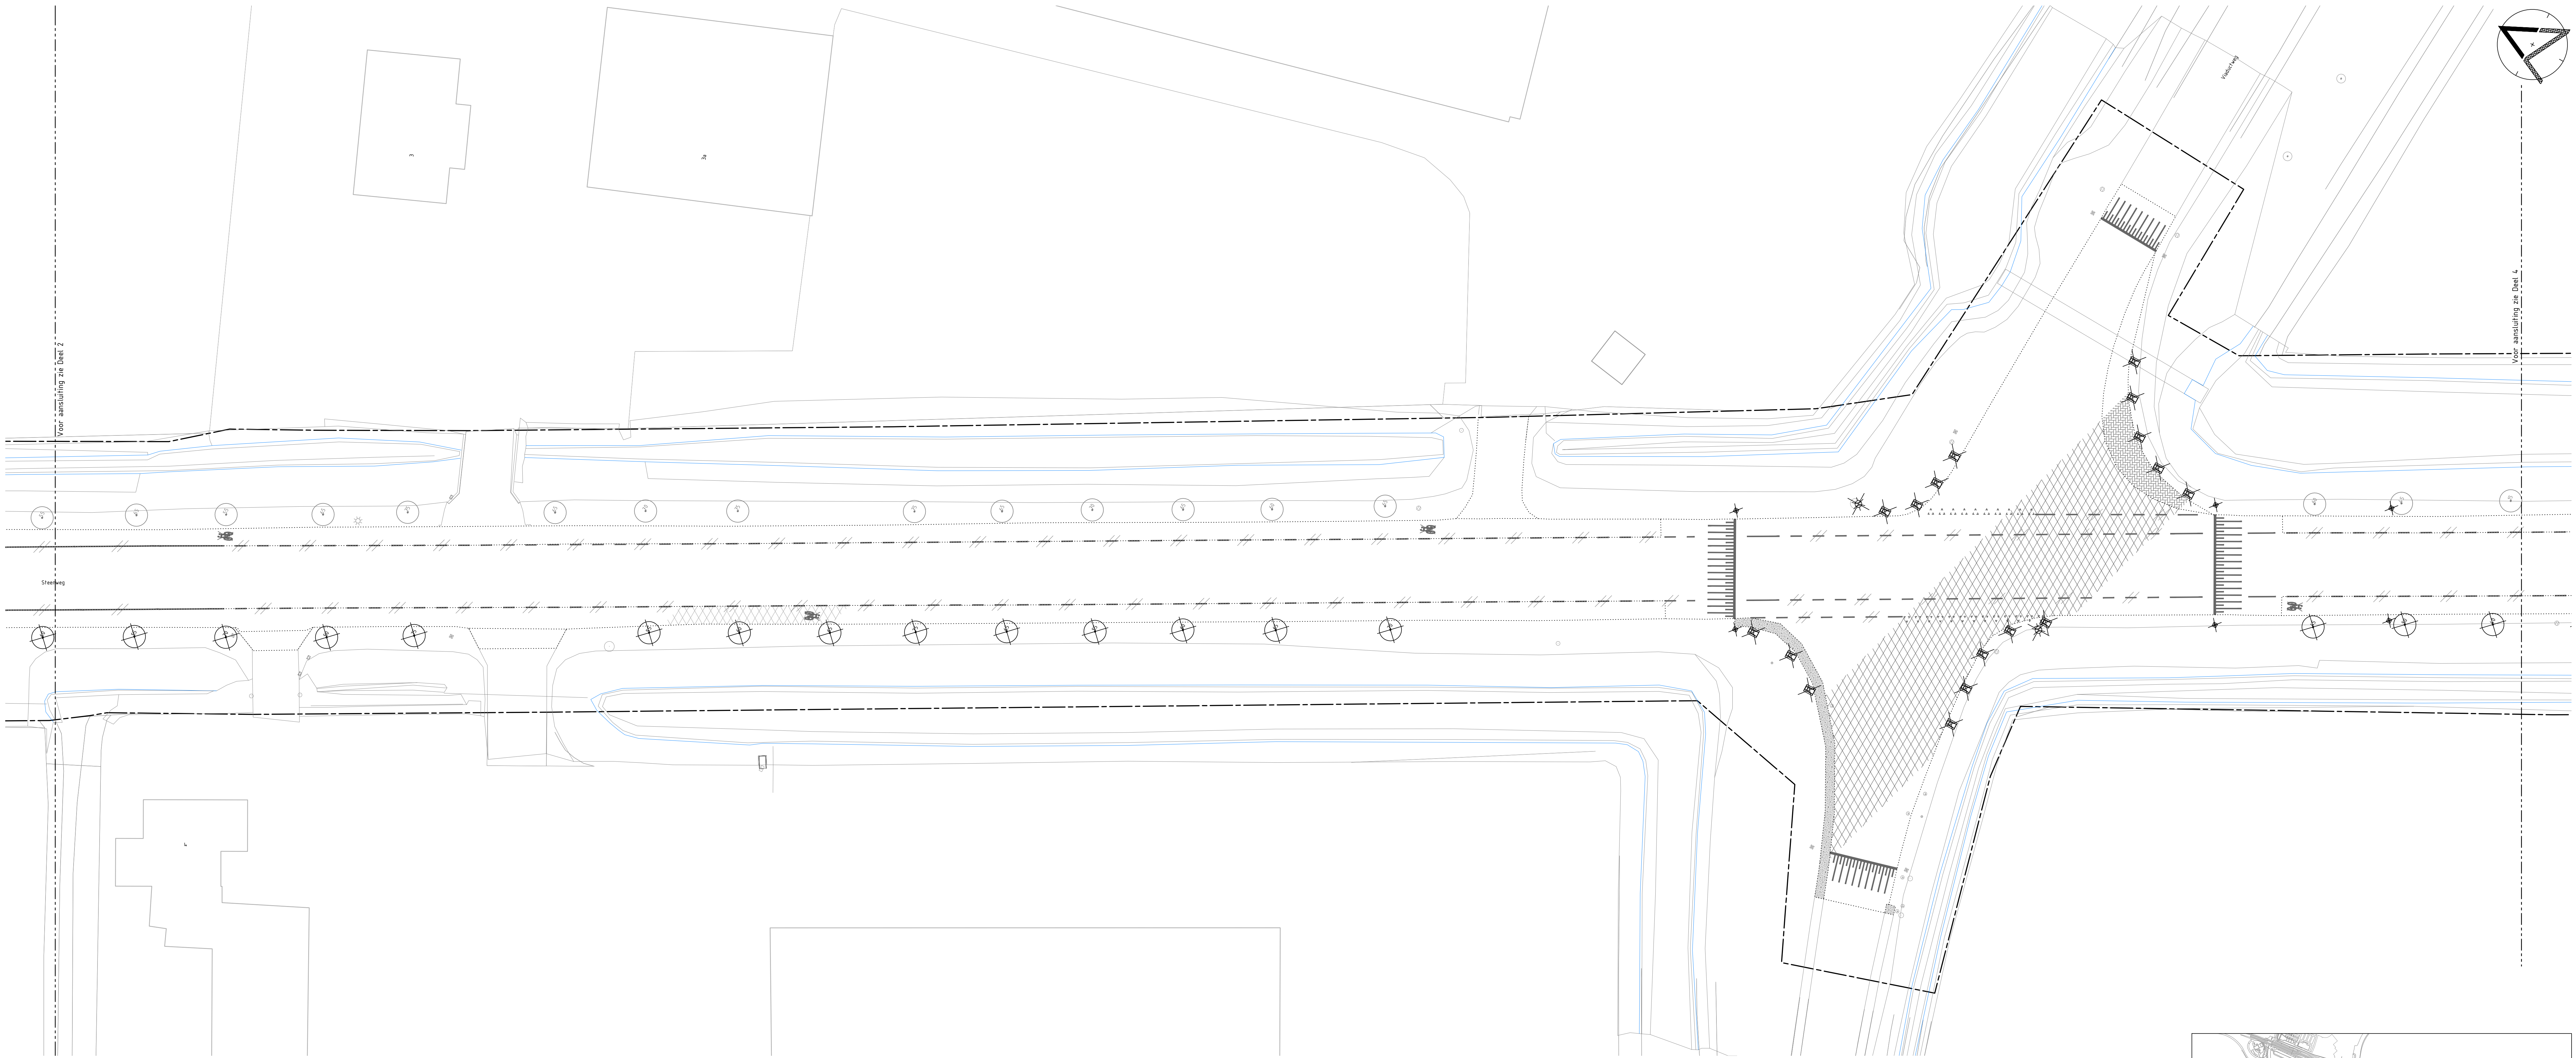

Deel 3 - STEENWEG - VIADUCTWEG
Schaal 1:200

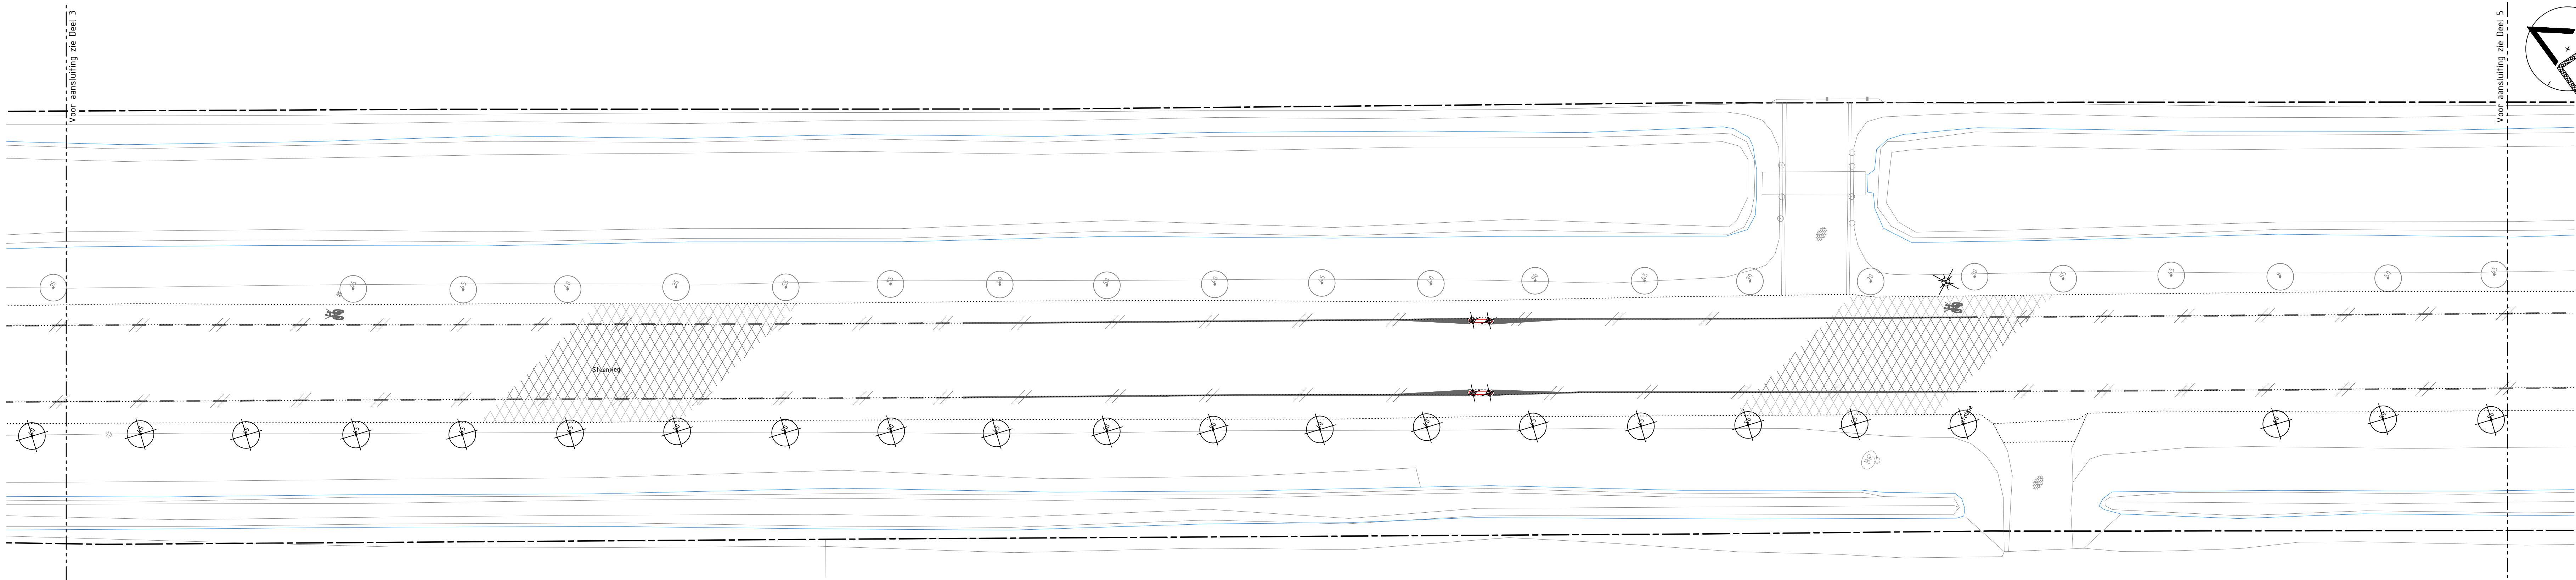

Deel 4 - STEENWEG
Schaal 1:200

LEGENDA

- werkgrans
- bestaande situatie (BGT)
- bestaande bebouwing
- bestaande waterlijn
- bestaande lichtmast en te verwijderen/verplaatsen lichtmast
- bestaande paal
- bestaand moflobord, spiegel, lantaarn
- bestaand schamblok
- bestaand verkeersbord (voor werkzaamheden m.b.t. bebording zie tekening BT-BP-2021-24)
- bestaande brievenbus
- bestaande waterafsluter
- bestaande HWA kolck
- bestaande irafokast
- bestaande uitstroombak
- bestaande boom incl. standanmeter
- materiaalgrans (te verwijderen)
- te verwijderen doorgetrokken markering, 0.10m
- te verwijderen doorgetrokken markering, 0.30m
- te verwijderen 100-100m markering, 0.10m

- te verwijderen 0.50-0.50m driehoekmarkering
- te verwijderen 0.50-0.50m blokmarkering
- te verwijderen plateau markering, 0.10-0.20m
- te verwijderen vlakvulling en figuratie
- te verwijderen opstuitband 100x200mm, kleur grijs
- te verwijderen leicoblokken, kleur wit
- te verwijderen duiker beton/PVC, 95ml
- te verwijderen BSS, KF, halfsteensverband, kleur grijs
- te verwijderen BSS, KF, elleboogverband, kleur grijs

- te verwijderen gebakken klinker, DF, keperverband, kleur rood (hergebruikt)
- te verwijderen BSS, KF, blokverband, kleur grijs
- te verwijderen asfalt, DL kleur zwart (zie profielen voor opbouw)
- te verwijderen asfalt, DL kleur rood (zie profielen voor opbouw)
- te verwijderen betonern incl. zagen, kleur grijs
- te verwijderen groene middenbern
- te verwijderen schamblok
- te verwijderen paal

- te verwijderen kolck (afdoopen)
- te verplaatsen uitstroombak
- te verwijderen wegruimstelling
- te verwijderen stobbe/bomen incl. standanmeter, 30st frezen, 60 st verwijderen, 3st kappen



OVERZICHT
Schaal 1:10000

Gemeente Zaltbommel				WATERPAS	
Wb	d.d.	omschrijving			
F					
E					
D					
C					
B					
X 21-03-2024 werken naar plan controle plan acc. project plan acc. opdr.					
Opbreeksituatie deel 3-4				status	
gemaakt				DEFINITIEF	
V. de Rover				BT-OPBR-2021-24	
normaal A0				proj.nr. 21088	
schaal 1:200				soort BT	
datum 06-02-2024				versie 2023.24	