


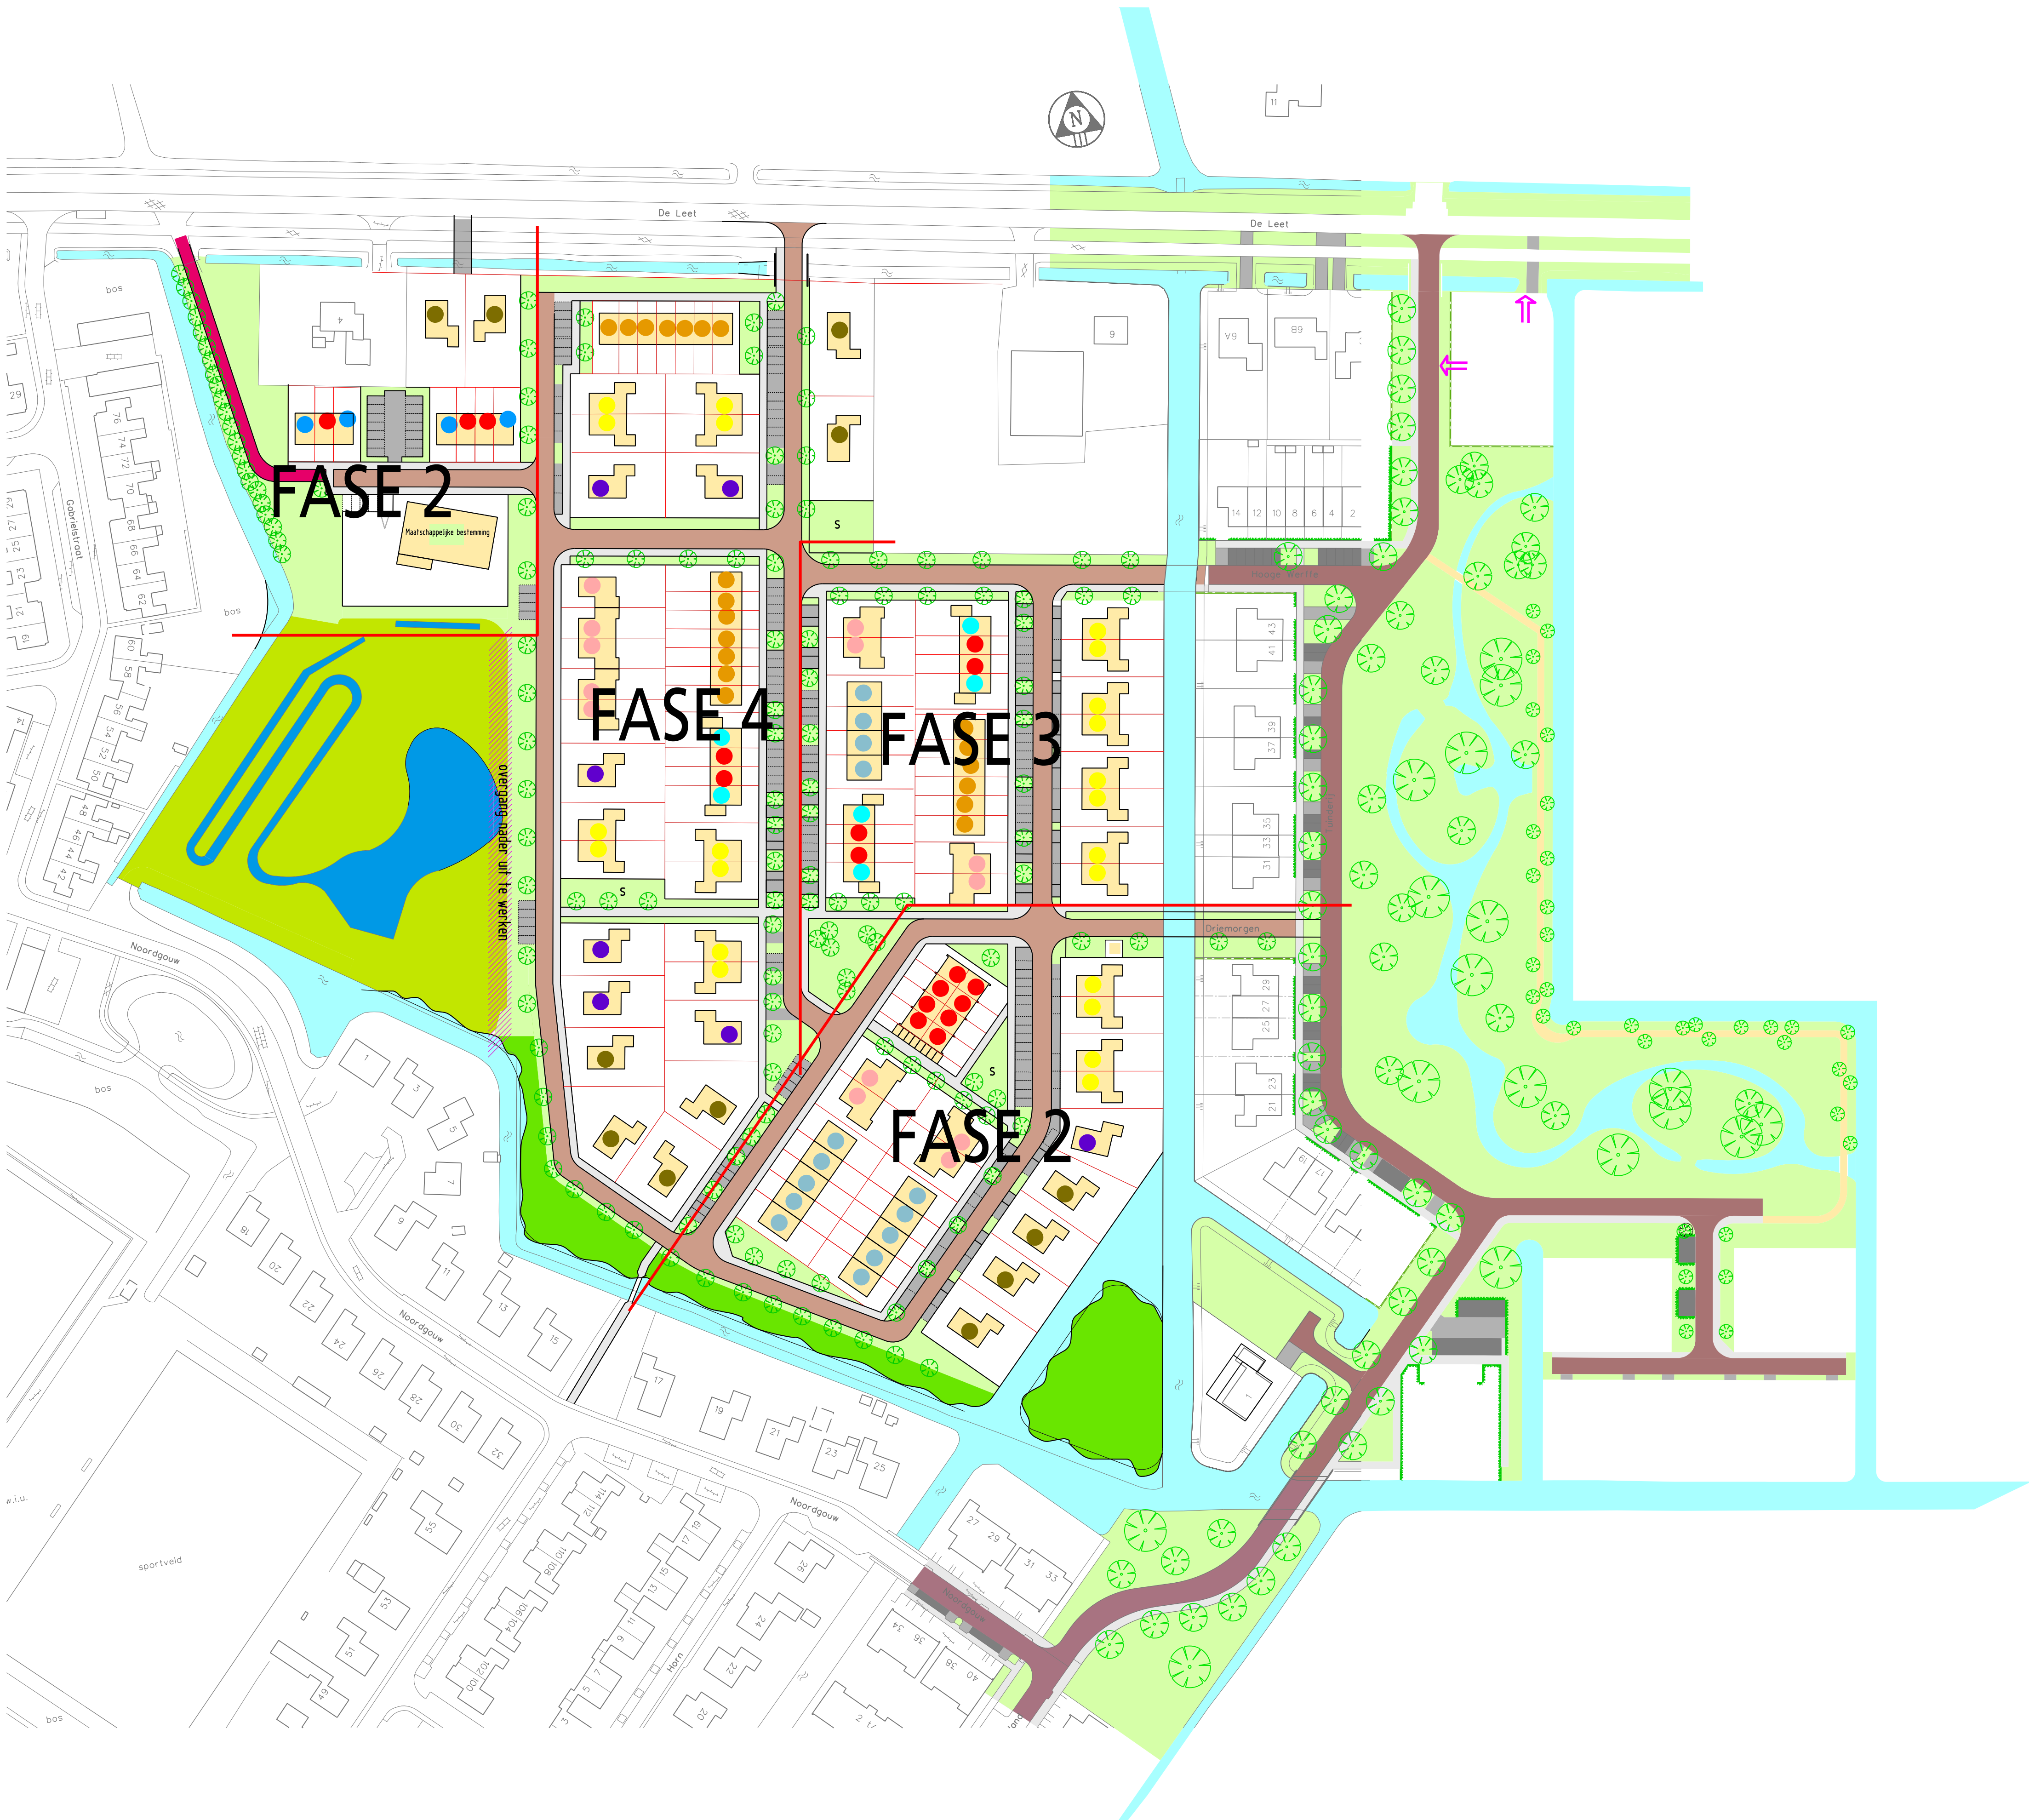

LEGENDA

- Bebouwing deel2 plan De Tuinen
- Water
- Water helofytenfilter
- Rijbaan
- Indicatie parkeerplaatsen / inritten
- Trottoir
- Openbaar groen
- Openbaar groen ruig
- Openbaar groen helofytenfilter
- Indicatie bomen

- Maatschappelijk
- Sociale huurwoning
- Goedkope koopwoning
- Hoekwoning zonder garage
- Hoekwoning met garage
- Twee-onder-eenkapwoning klein
- Twee-onder-eenkapwoning groot
- Vrijstaande woning
- Vrije kavel

D	26-04-2023	Parkeervakken toegevoegd in zuidelijk deel fase 2	T. van Lochem
C	09-01-2023	Groenverharding	M. Stroet
B	23-05-2022	Positie gebouw Special	M. Stroet
A	7-01-2022	Ontsluiting op De Leet in deel 2	M. Stroet
WIJZ.	DATUM	OMSCHRIJVING	GETEKEND

 Gemeente Koggenland Middelhof 2 - 1648 JS De Goorn Postbus 21 - 1633 ZG Avenhorn Tel: 0229-548400 Fax: 0229-548484 www.koggenland.nl info@koggenland.nl	PROJECT : Ontwikkeling plan De Tuinen Ursem		
	PROJECT NR. : 16-07		
	ONDERWERP : Principeverkaveling De Tuinen deel 2 Variant B		
	DATUM : 21 september 2021	SCHAAL : 1:1000	TEKENING NR.:
GETEKEND : M. Stroet		FORMAAT : A1	16-07-O-2-704
STATUS : concept		REVISIE :	