


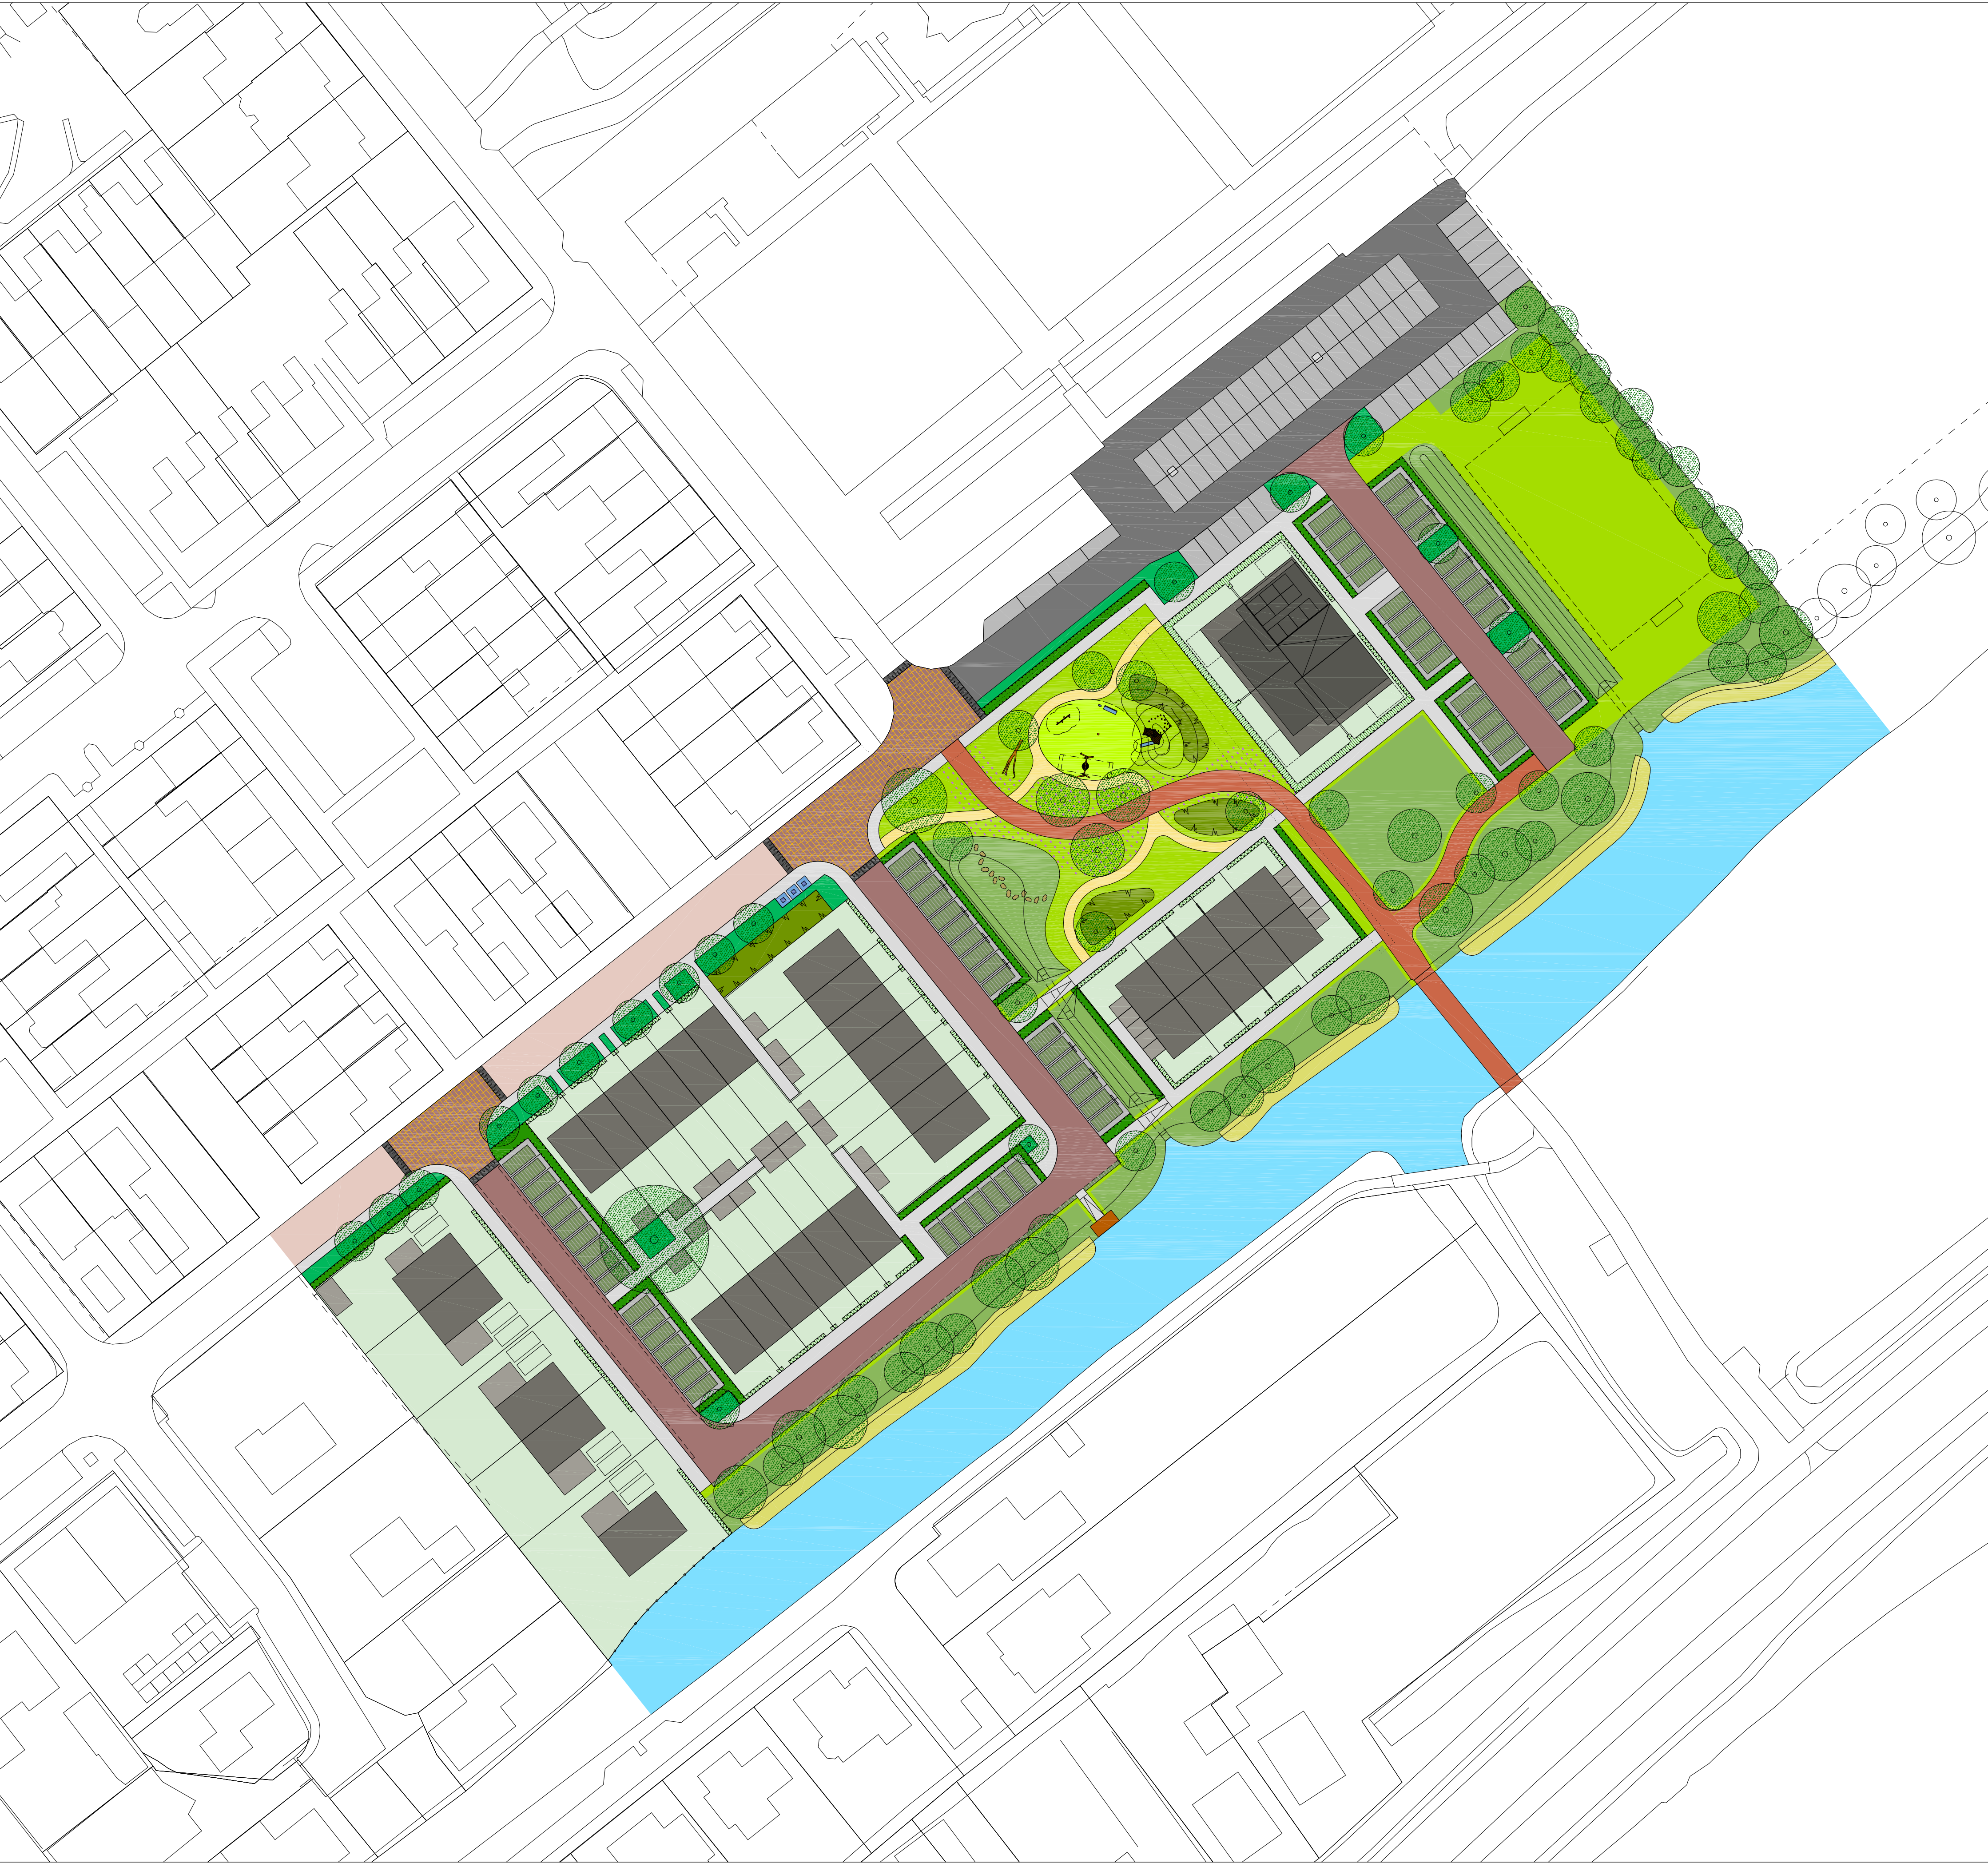

Legenda

- Hoofgebouw
- Bijgebouw
- Kavel
- Haag privéterrein
- Rijbaan bestaand BKK
- Rijbaan bestaand asfalt
- Rijbaan
- Rijbaan grasbeton
- Verhoogd kruisvlak
- Plateautaluds
- Parkeervak bestaand asfalt
- Parkeervak grasbeton
- Fietspad
- Trottoir / voetpad
- Voetpad halfverharding
- Boom
- Heesters en vaste planten
- Haag openbaar
- Bodembedekkers
- Gras speelplek
- Gras intensief beheerd
- Bollenmengsel rond fietspad
- Gras-kruiden extensief beheerd
- Oeverbeplanting
- Water
- Ondergrondse containers



AVENHORN locatie Het Veer	
tekening:	plankaart
schaal:	1 : 500
formaat:	A1
datum:	20-06-2023
wijziging:	
datum:	
ir. Mark van Rijnberk	
mail@markvanrijnberk.nl	