


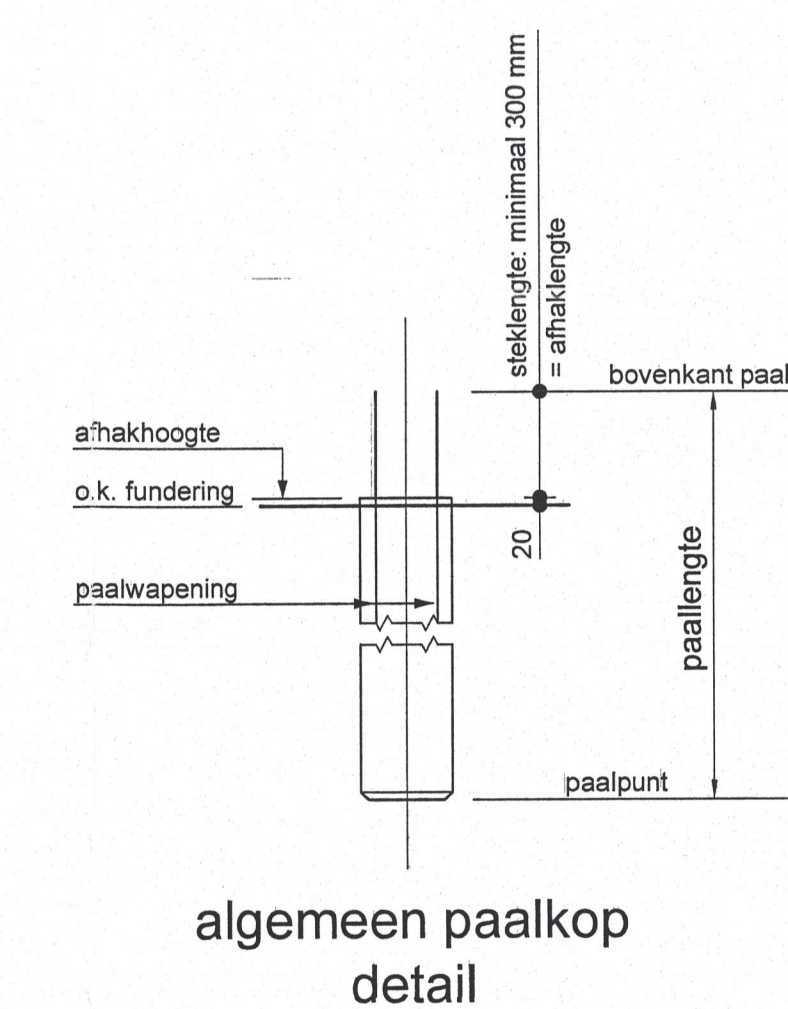

Paalnummer
Paalbelasting in kN

Voor sonderingen en funderingsadvies:
zie rapport Wiermsma & partners, VN-44460, d.d. 12-01-2008

Heirenvooi

Paaltpe: PREFABETONPALEN

Merk	Afmeting	O.k. fundering in mm t.o.v. Paal	Afslakhoogte in mm t.o.v. N.A.P.	B.k. paal in m t.o.v. N.A.P.	Paalpunt in m t.o.v. N.A.P.	Lengte in m	Aantal
	□ 250				4,00	4,50	26
	□ 290				4,00	4,50	6
	□ 320				4,00	4,50	23
	□ 250				4,50	5,00	5
	□ 290				4,50	5,00	45
	□ 320				4,50	5,00	3
	□ 350				4,50	5,00	17
	□ 290				5,00	5,50	2
	□ 350				5,00	5,50	7
	□ 250				5,50	6,00	8
	□ 320				5,50	6,00	5
	□ 290				6,50	7,00	9
	□ 350				6,50	7,00	9
	□ 250				7,00	7,50	5
	□ 320				7,00	7,50	15
	□ 290				7,50	8,00	17
	□ 320				7,50	8,00	10
	□ 350				7,50	8,00	21

Totaal aantal palen:	233
----------------------	-----

	algemeen
--	----------

- * Pell = 0,4 m1+ N.A.P.
- * Voor gegevens palen (incl. wapening) zie tekening + berekening leverancier.
- * Voor maatvoering assen c.q. uitzetten zie uitzet-tekening architect.
- * Voor maatvoering sparringen (kruipruiken, trapsparringen e.d.) zie tekening architect.


 = plaats + nummer sondering

goudstaalkorfde Vries emmer

NUMMER	ONTANGEN	DAAT
2202	28.05.2008	
2203		

CHROMIUM

ONTVANGEN
27 MEI 2001
Com. Tussend

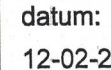C				
B				
A				
wijkt	datum	wijziging betreft		get.
werk:	Nieuwbouw MFA Ter Borch te Tynaarlo			
onderdeel:	Constructie overzicht palenplan			
opdrachtgever: architect:	Architectenbureau A.A. Bos en Partners BV Architectenbureau A.A. Bos en Partners BV			fase: Bestek
datum:	tekener:	constructor:	projectleider:	status: Ter controle
12-02-2008	M. Groenendijk	J. de Heer	K. Kinstenagen	vertoond op: 27130
	koninkrijkstribuoro krabbendam-boerkoel b.v.			tek.nummer: KB-0
postbus 62 3780 AB arnest - tel. (056) 6090444* - fax 6028581 - e-mail: info@krabbendam-boerkoel.nl				

KB-01