


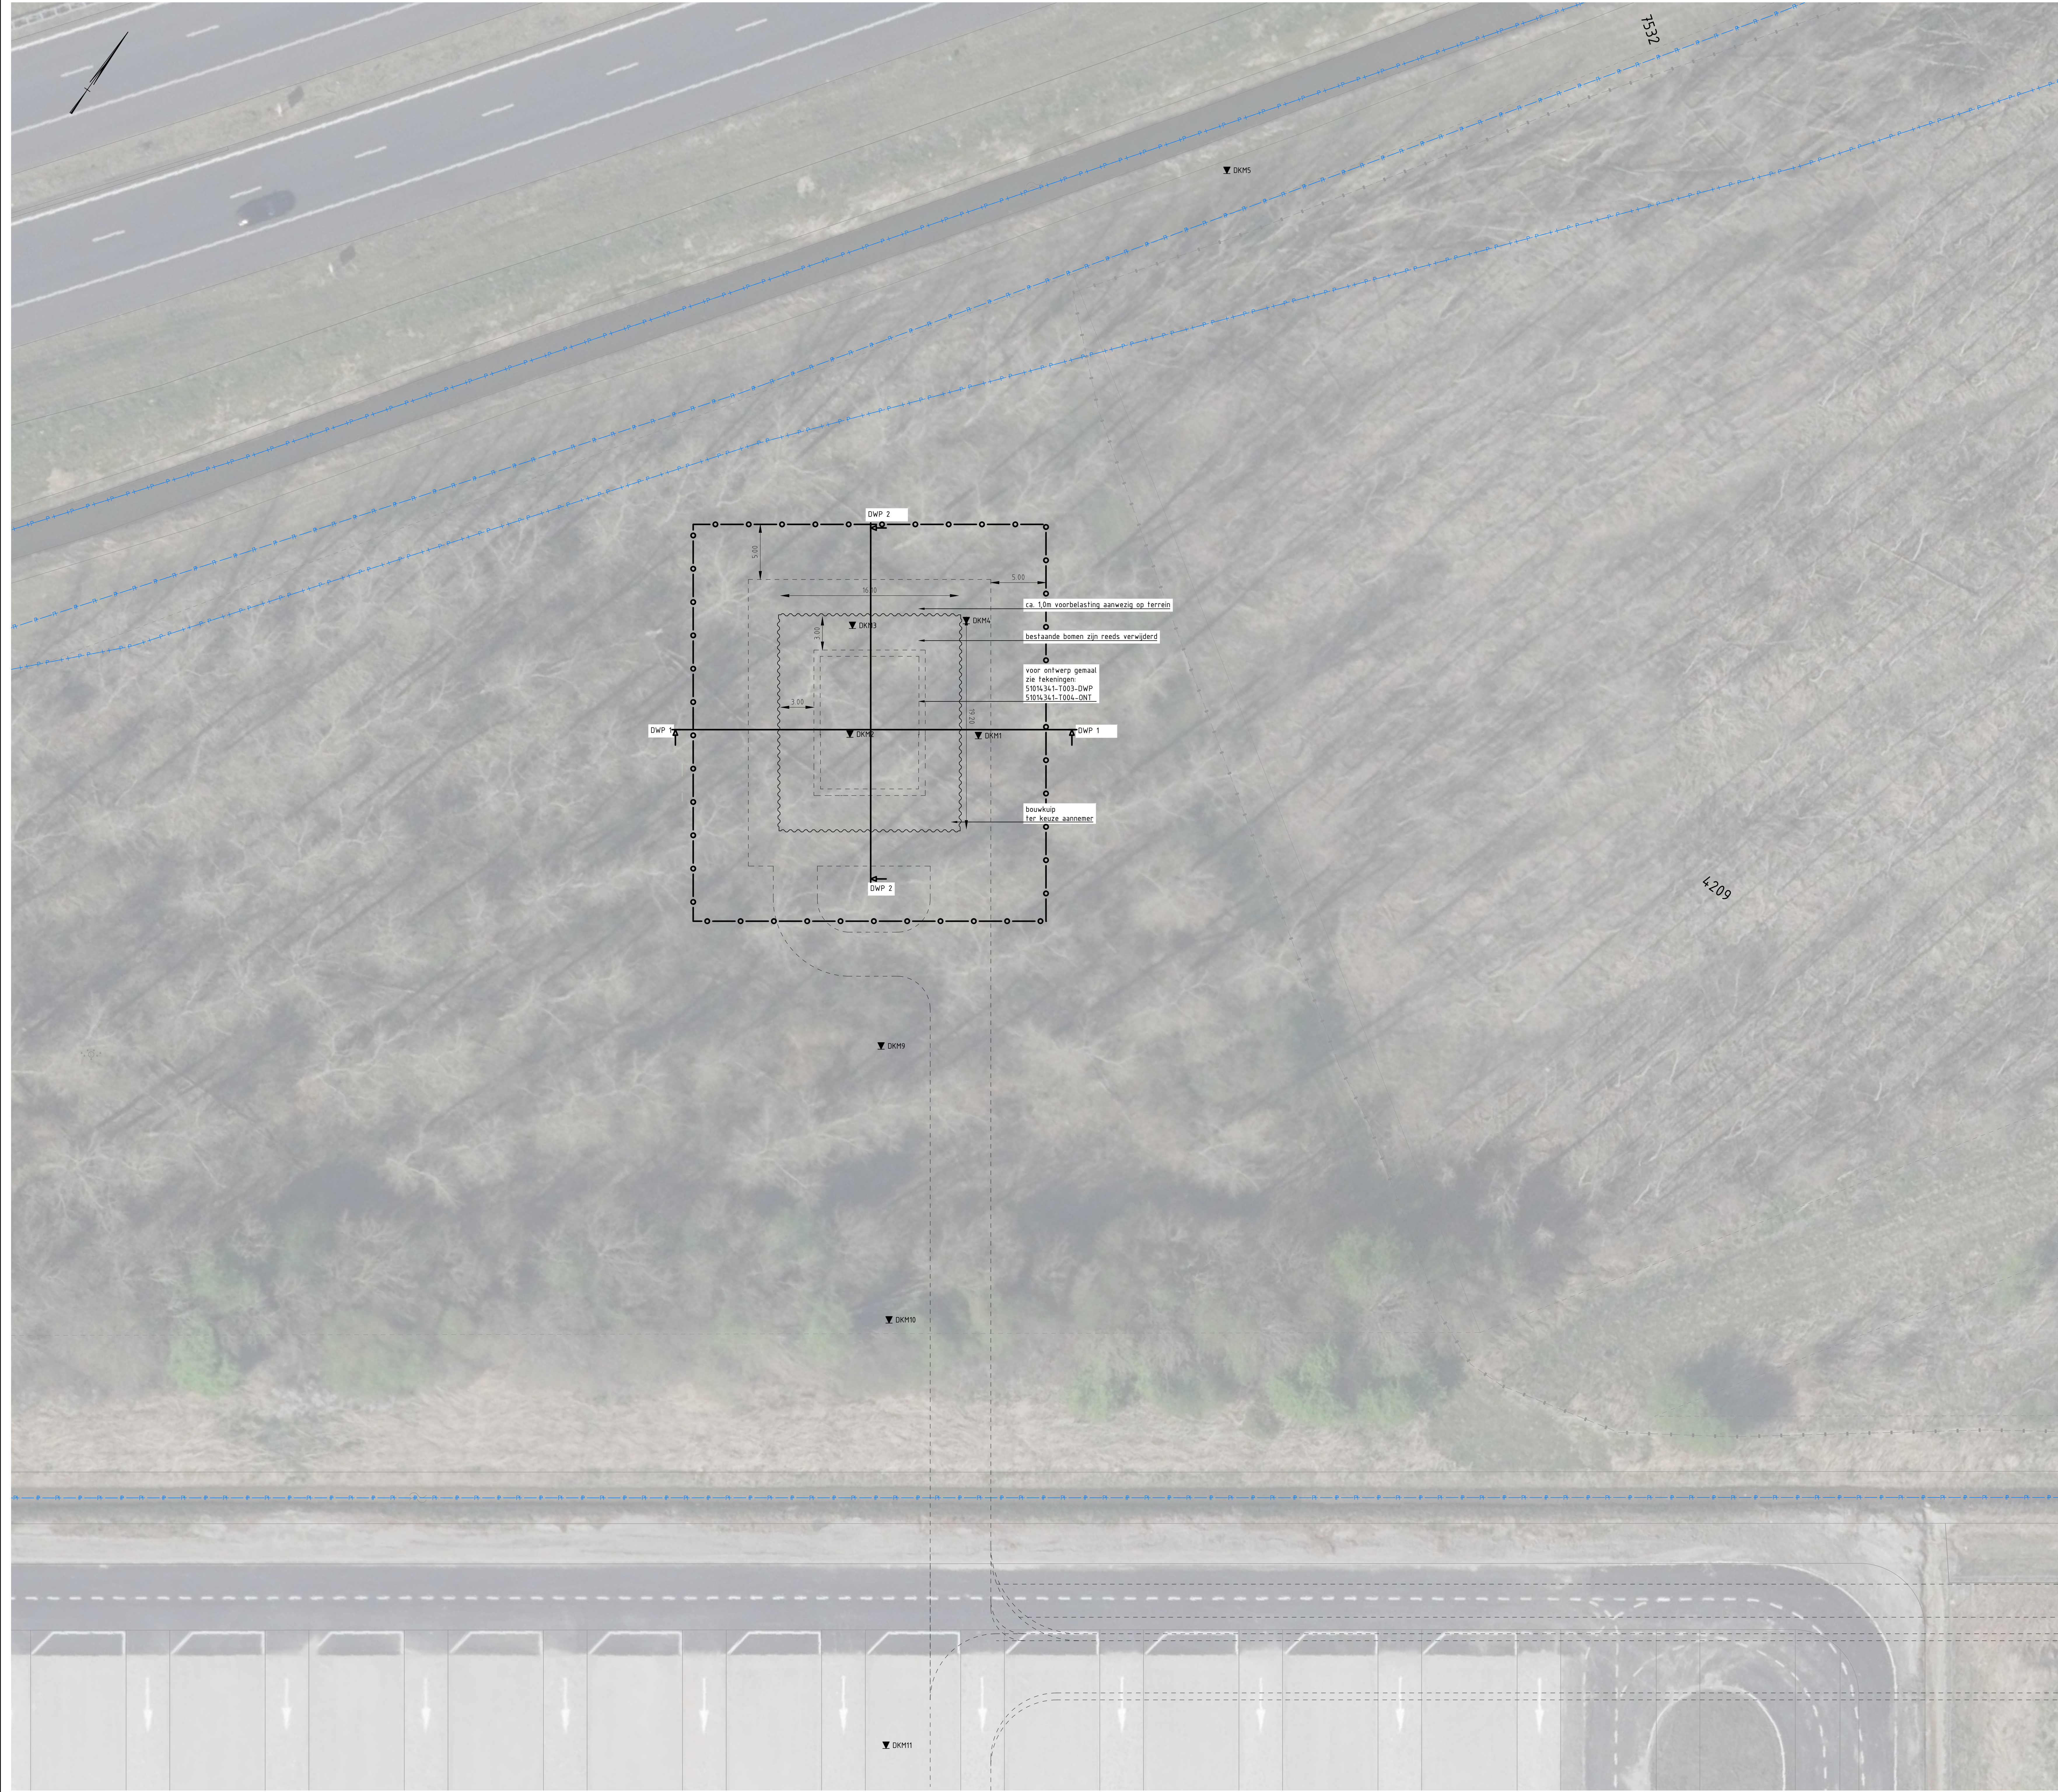

LEGENDA
Algemeen

- contouren nieuw ontwerp
- perceelsgrens
- damwand bouwkuip
- sondering
- werksgrens

0 2 4 6 8m
Schaal 1:200

Maten in meters, tenzij anders aangegeven
Materialen in millimeters
Hoogtematen in meters t.o.v. N.A.P.

Definitief

Gemeente Almere
51014341 Almere ontwerp persleiding en gemaal

Gemaal 280 (Nobelhorst), gebiedscode 5G
Bestaande situatietekening

Projectnummer 51014341	Tekeningnummer T001-BESTAANDE SIT-L01	Versie 5.0	Datum van afgifte 16-02-2024	Ontwerplocatie BESTEK	Contractnummer GON-50-23-026-K01
Blad 1	Van 4	Schaal 1:200	Formaat A0-L (ISO)	Kontoor De Bilt	Get. REID

WWW.SWECO.NL
© Sweco Nederland B.V. Alle rechten voorbehouden

SWECO