



Westgevel

schaal: 1 : 50

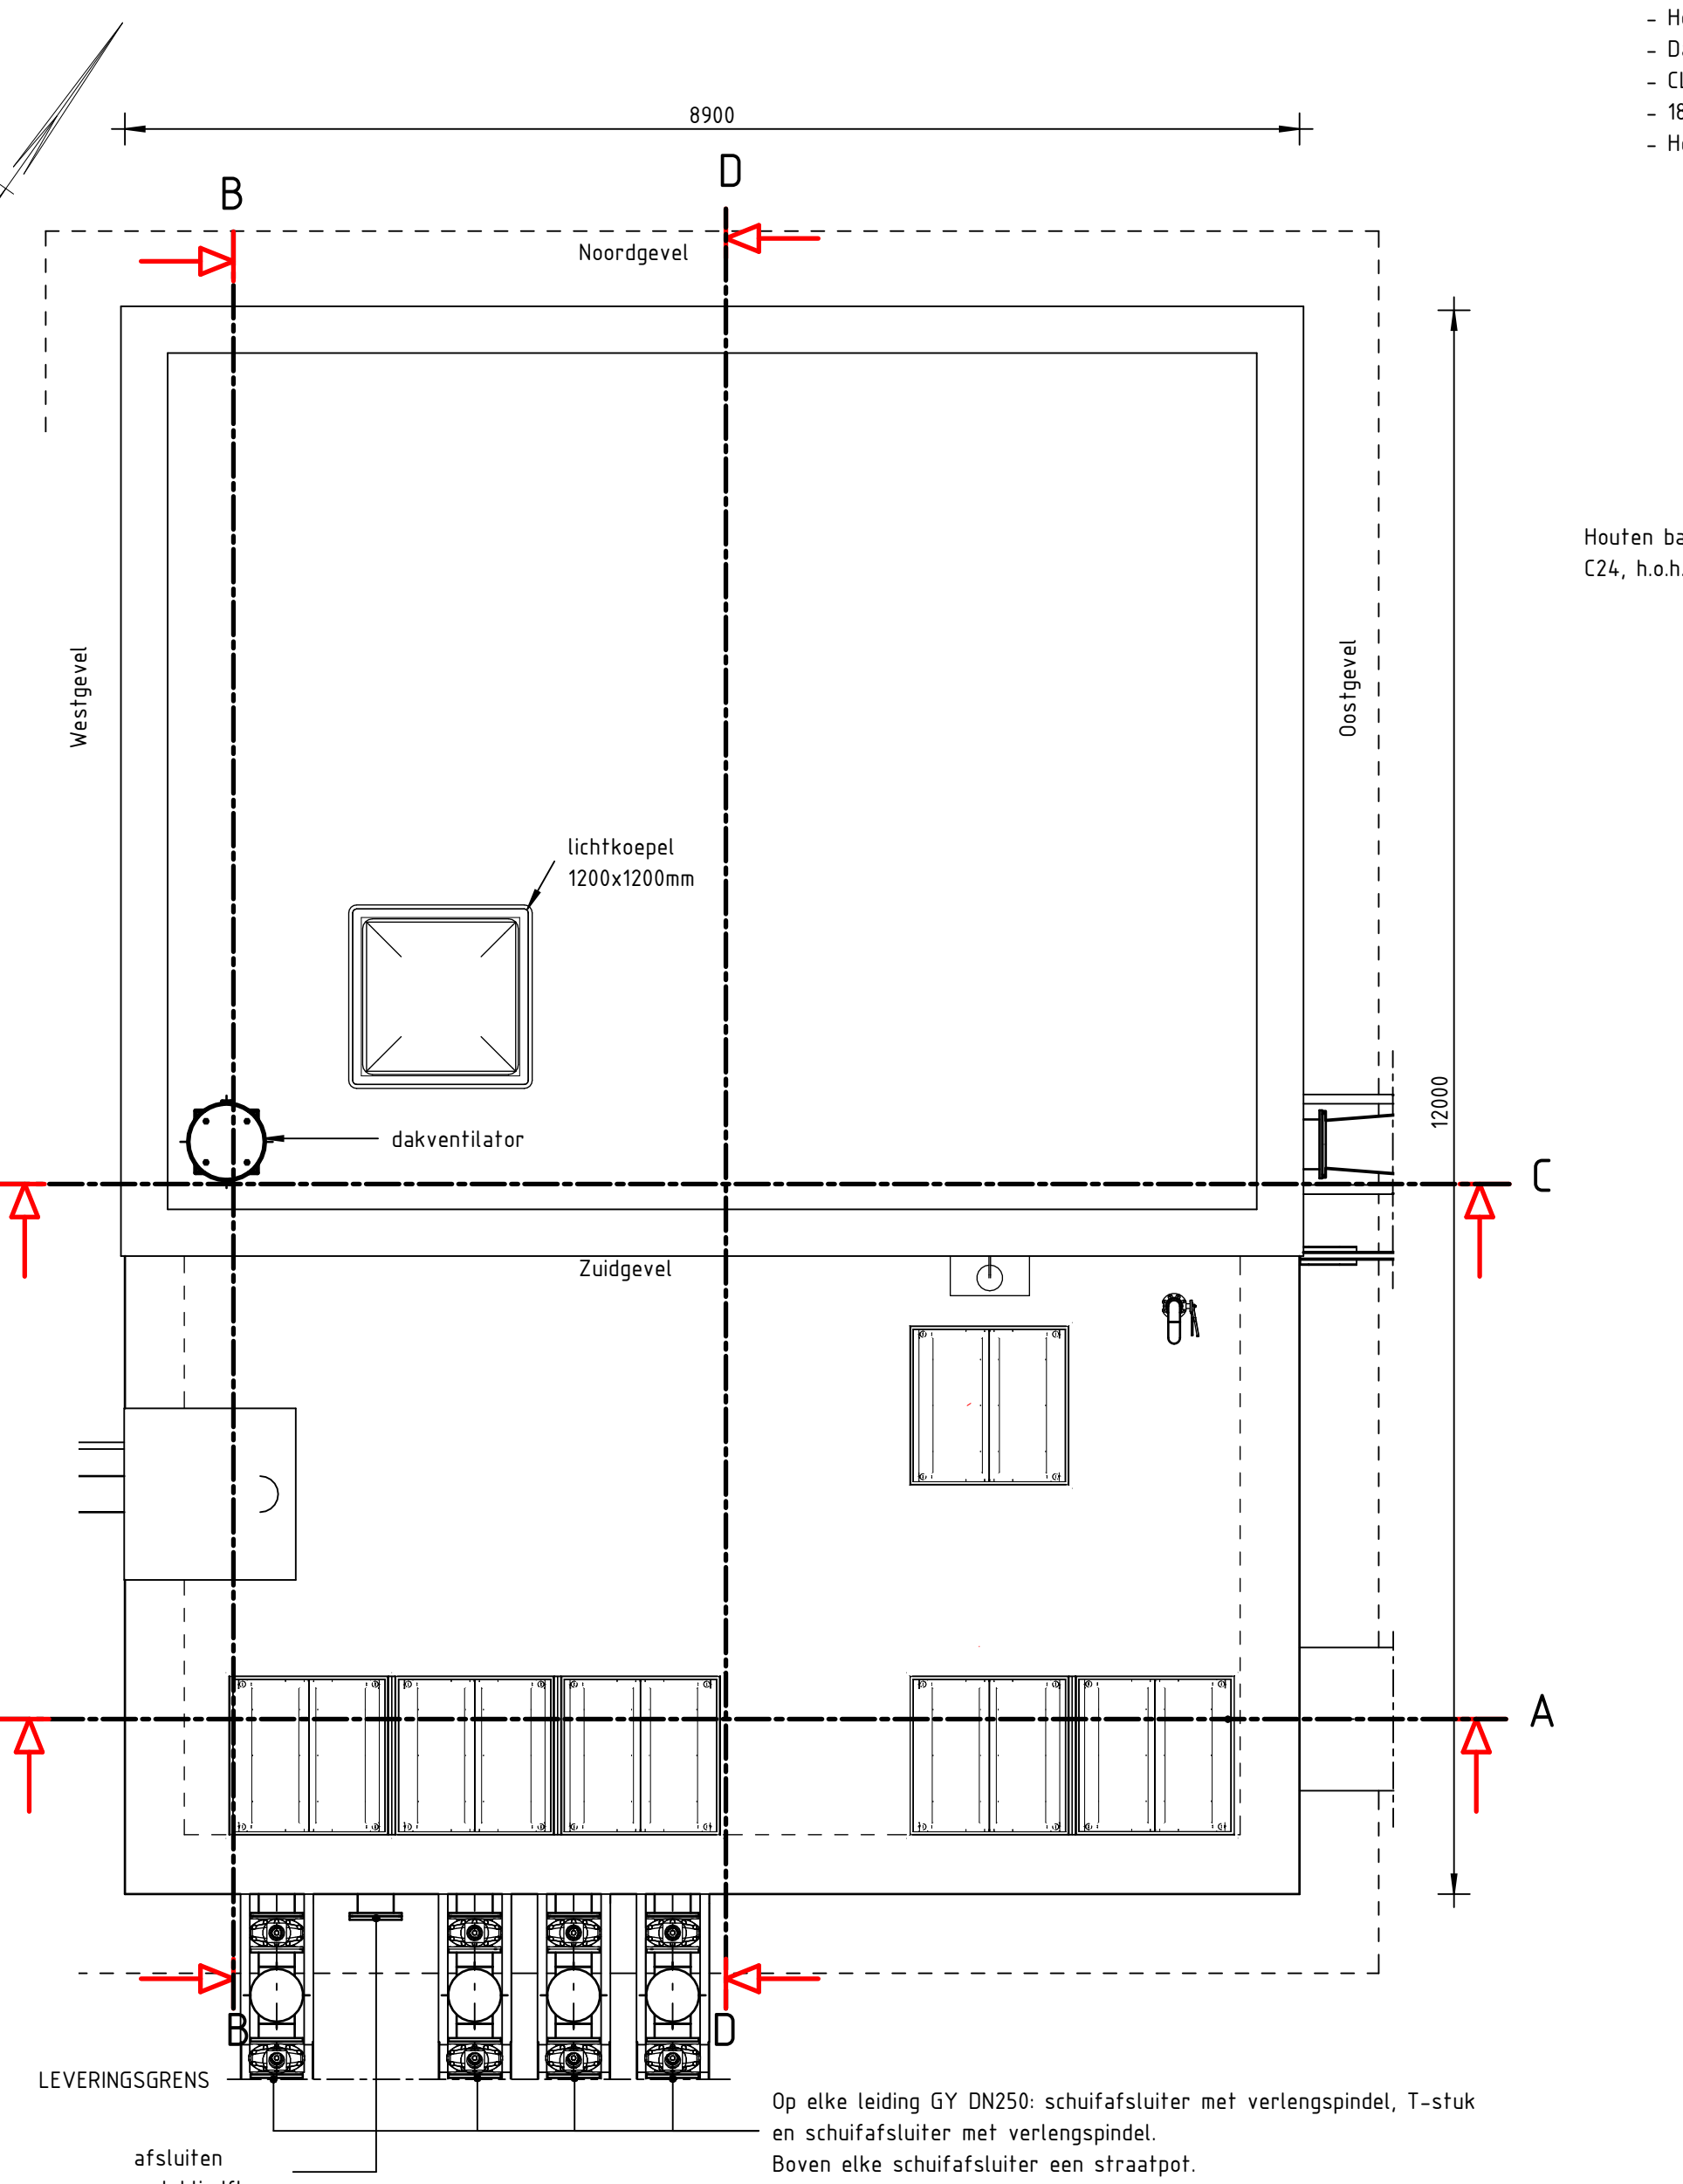


Zuidgevel

schaal: 1 : 50

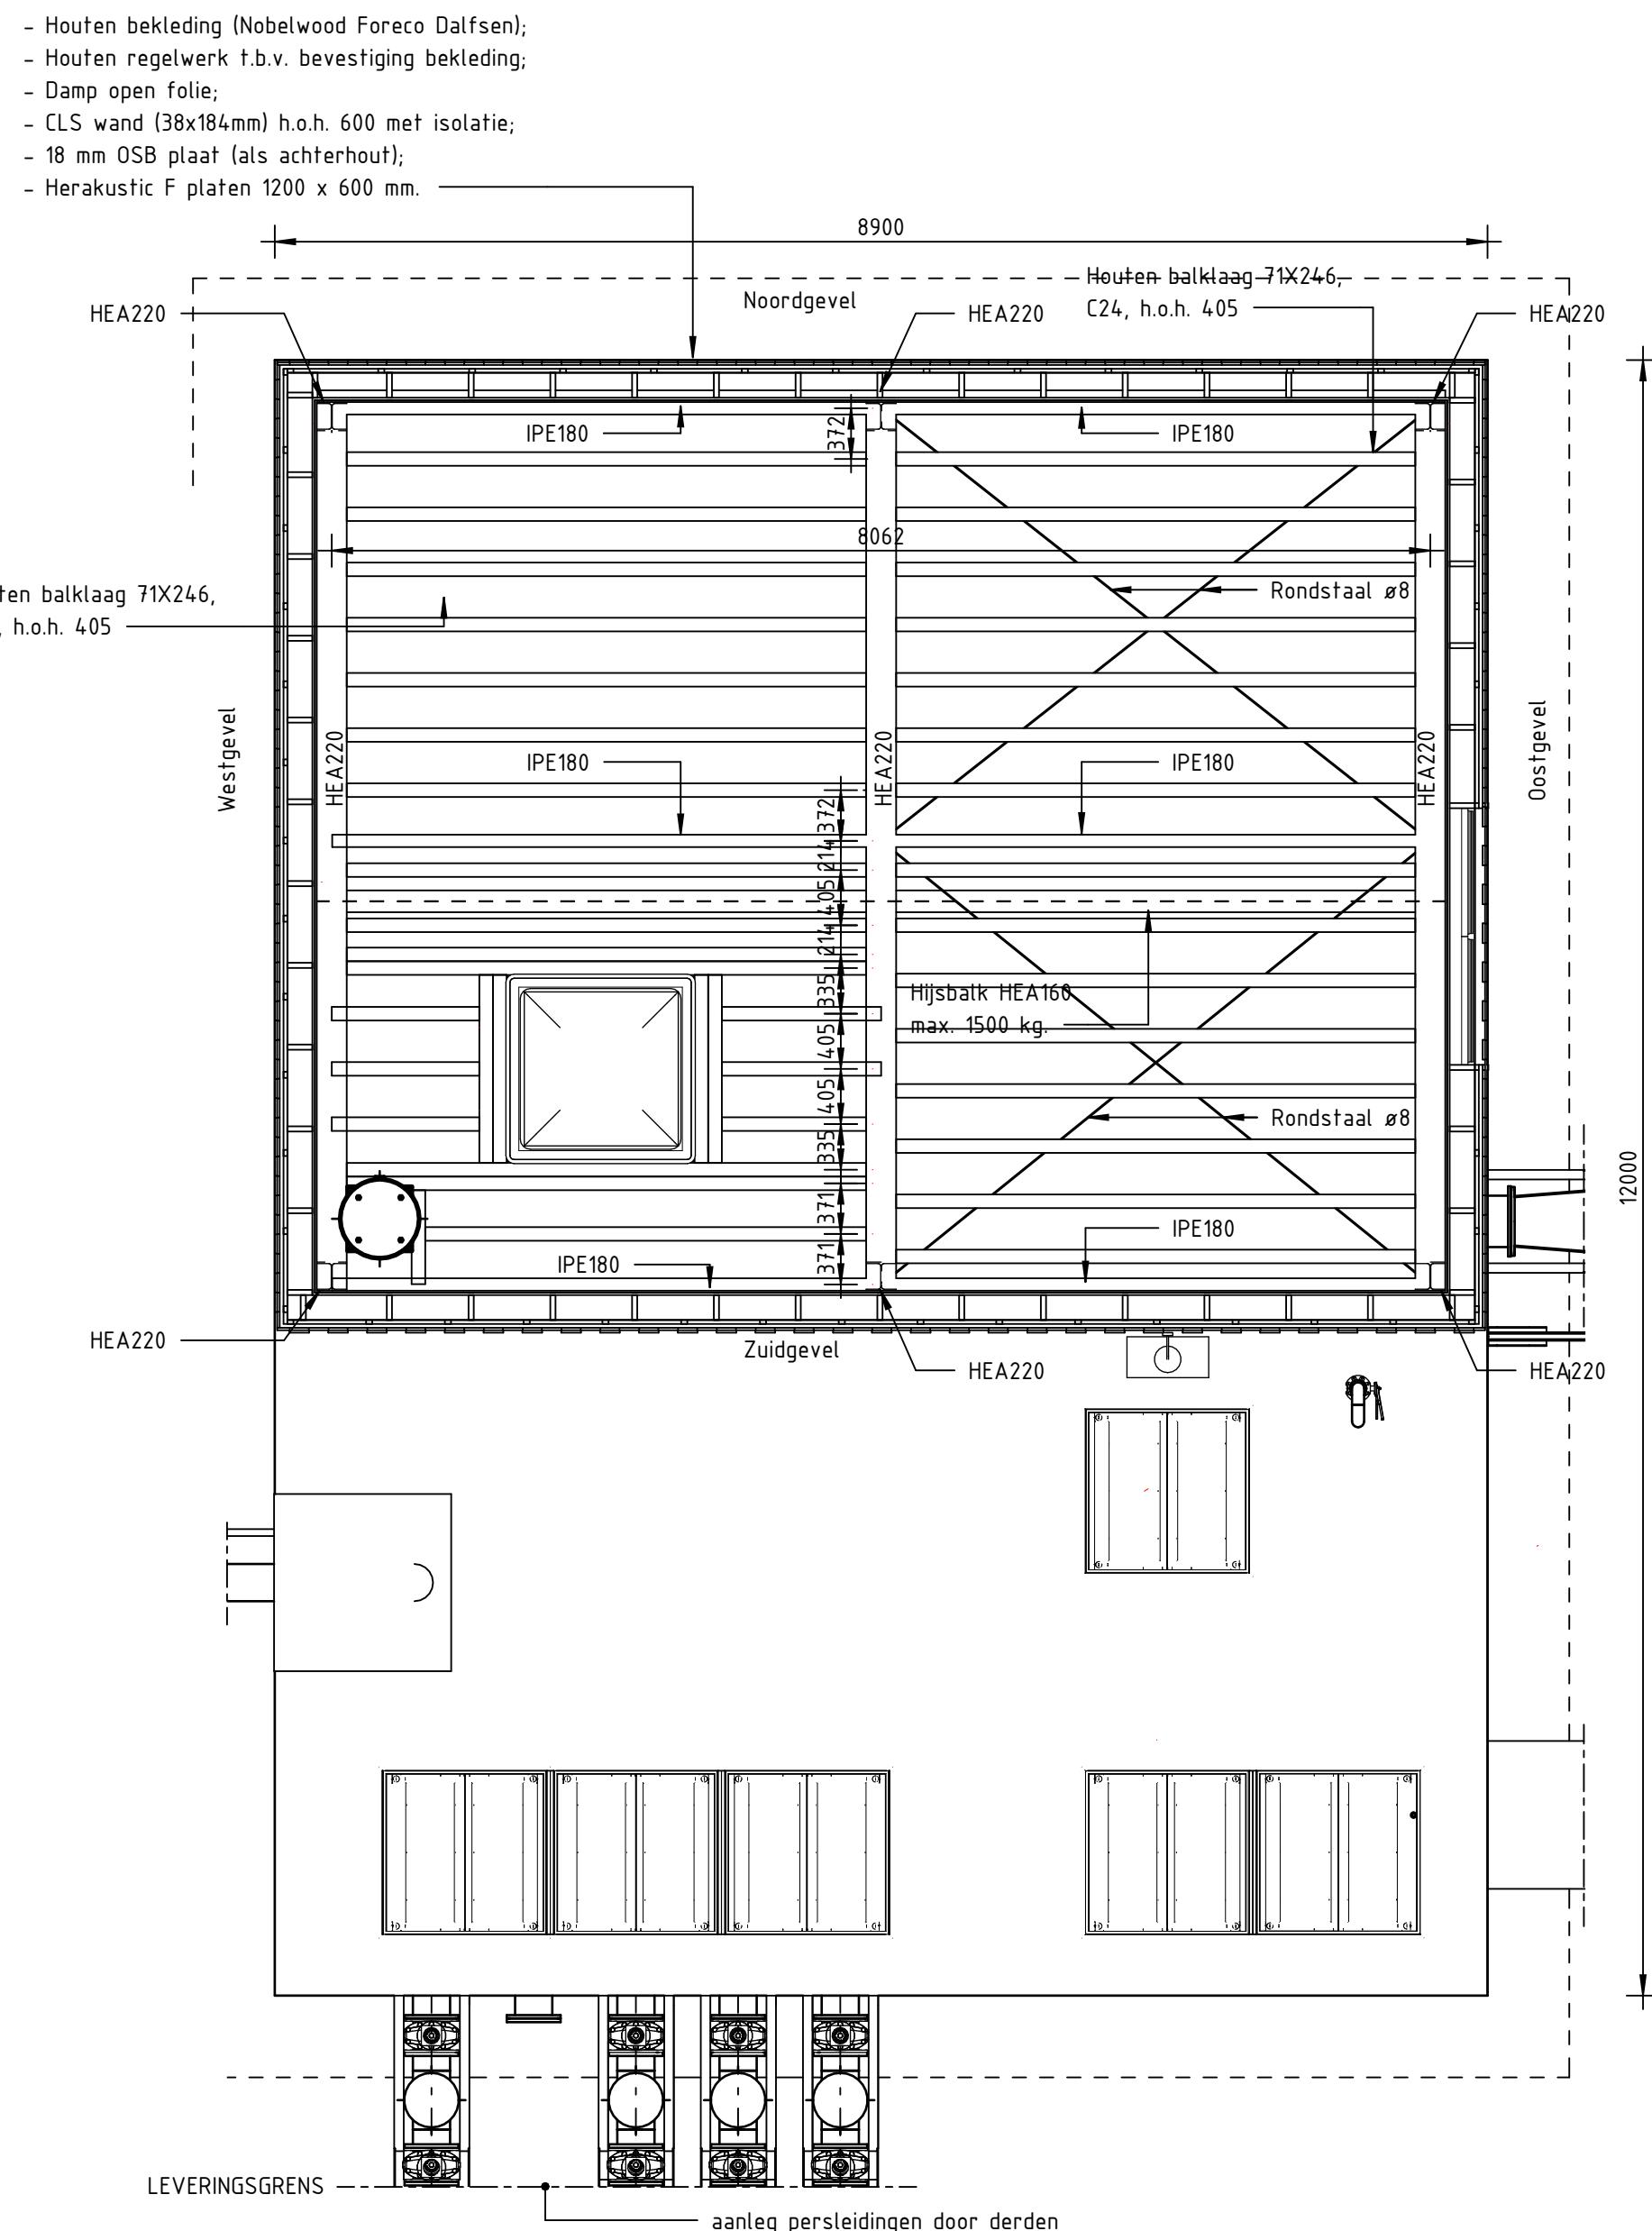



Oostgevel

schaal: 1 : 50

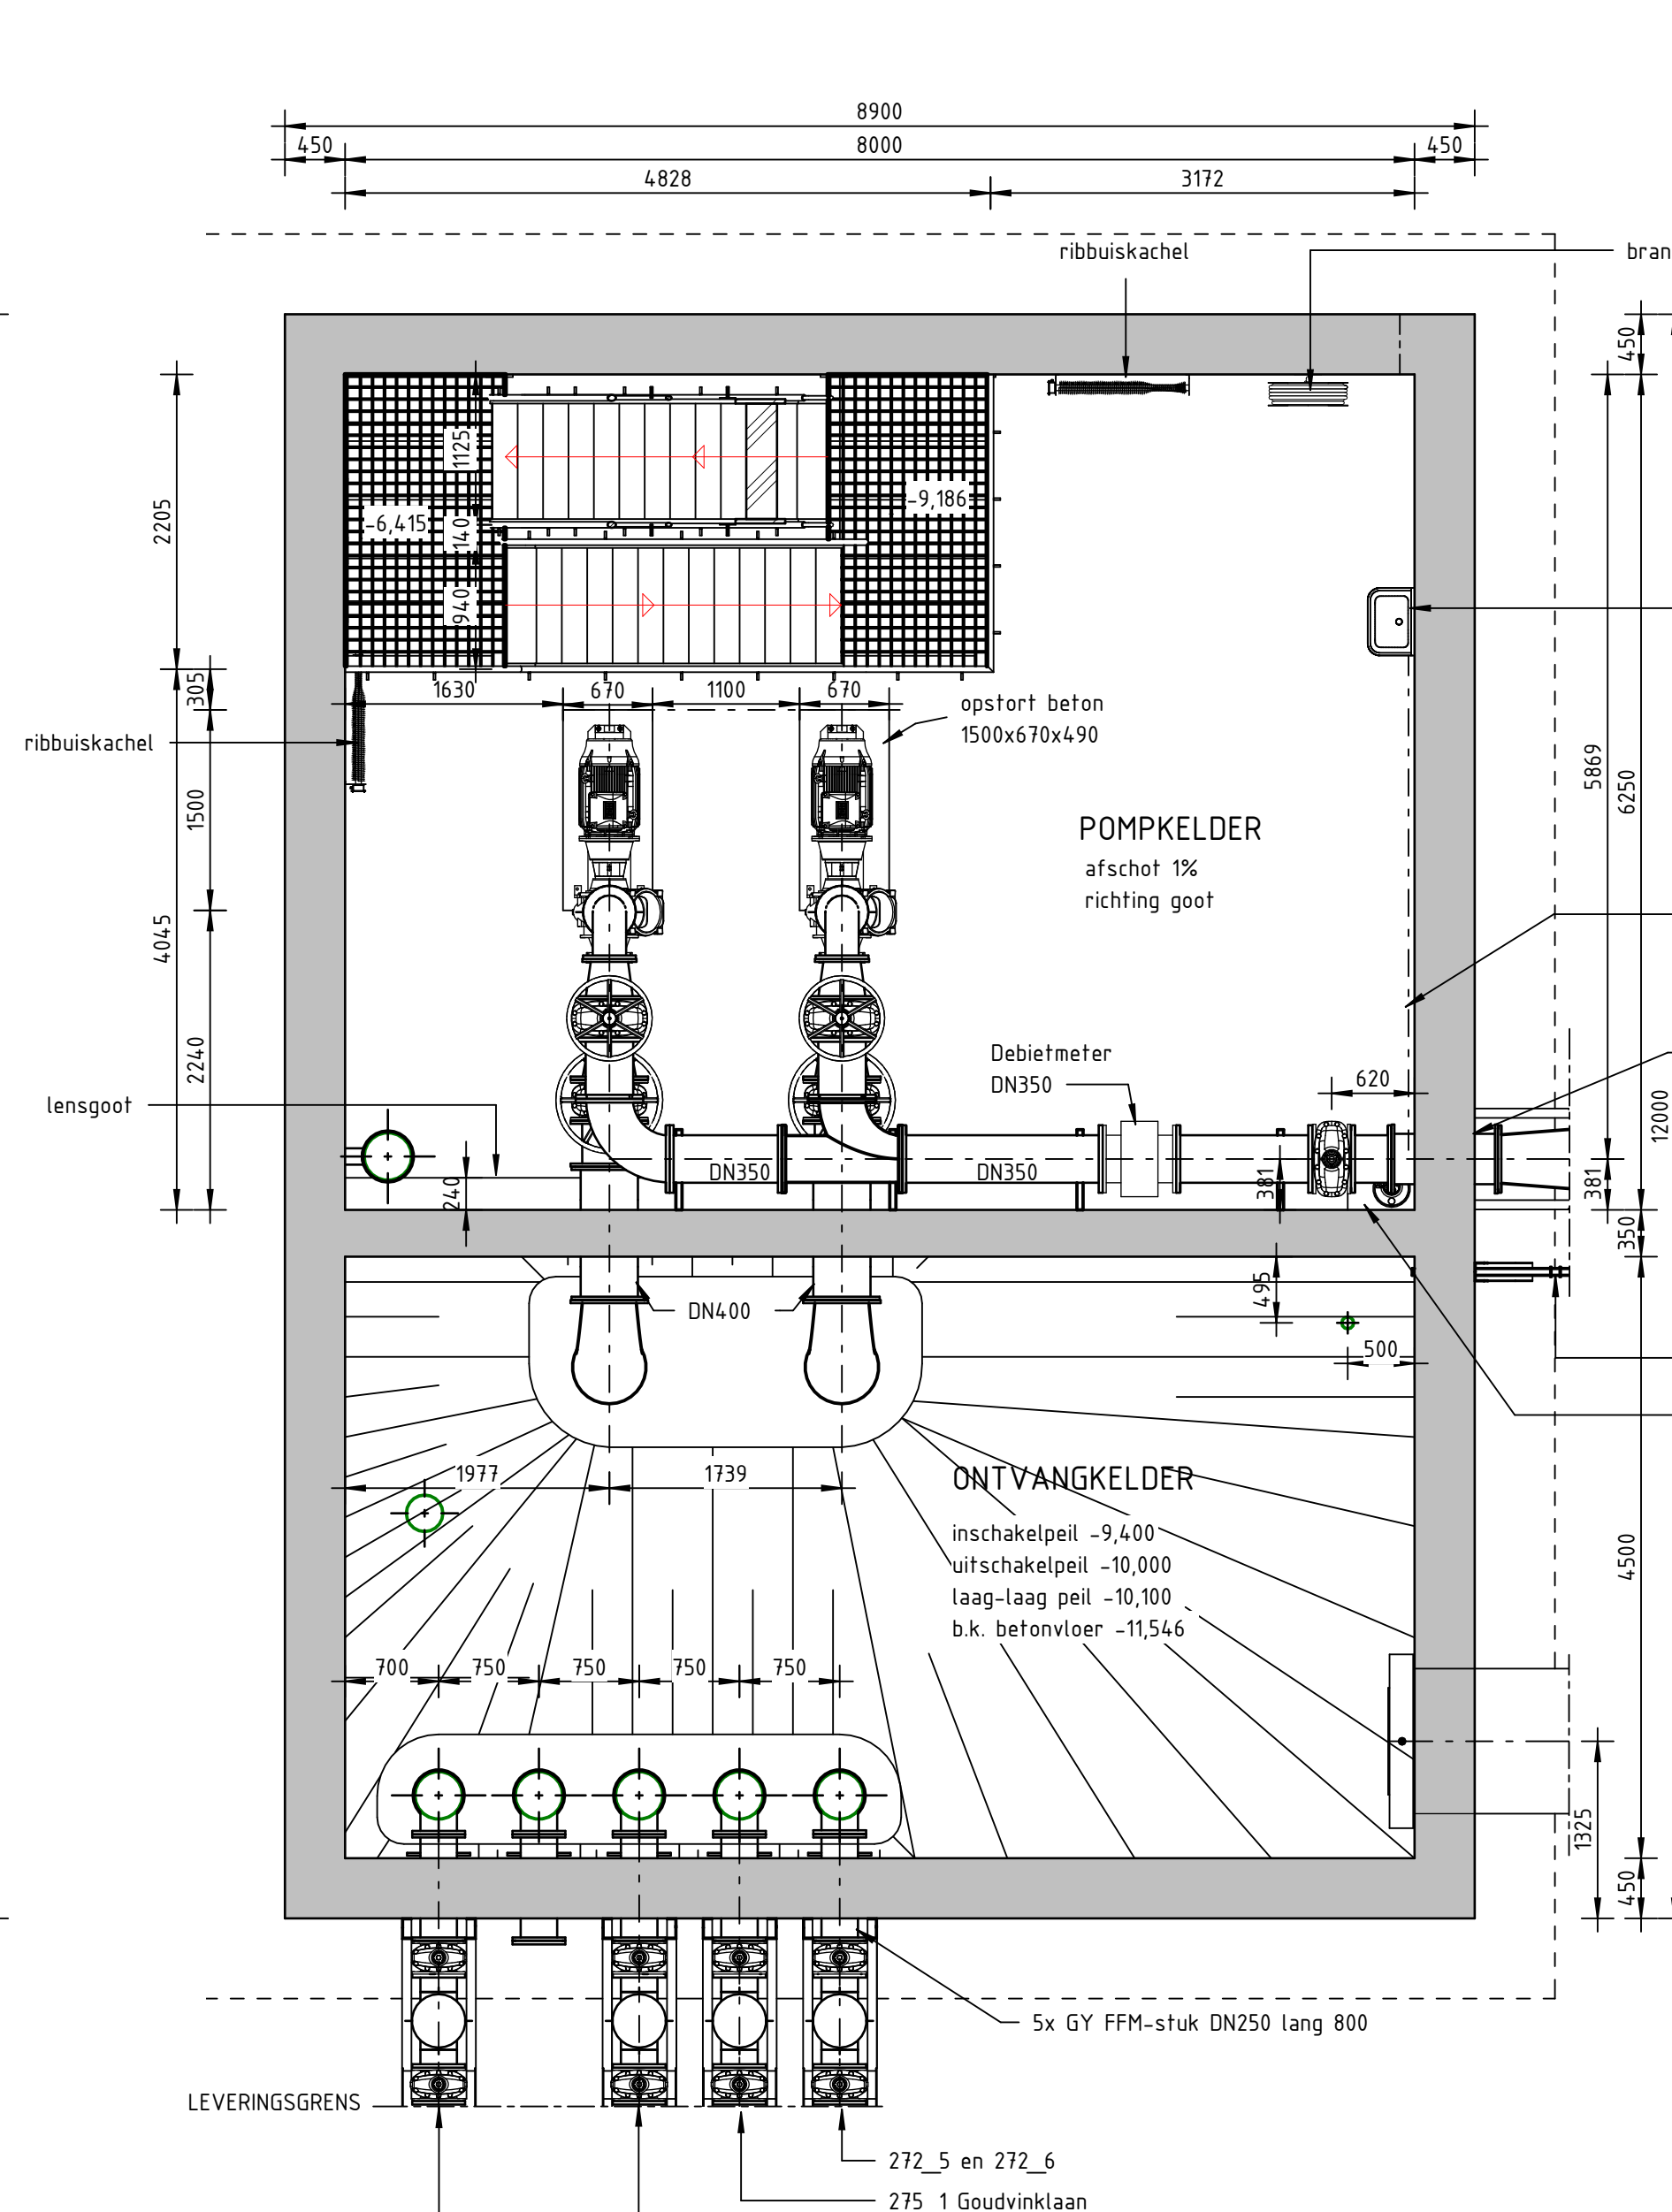


Noordgevel

schaal: 1 : 50

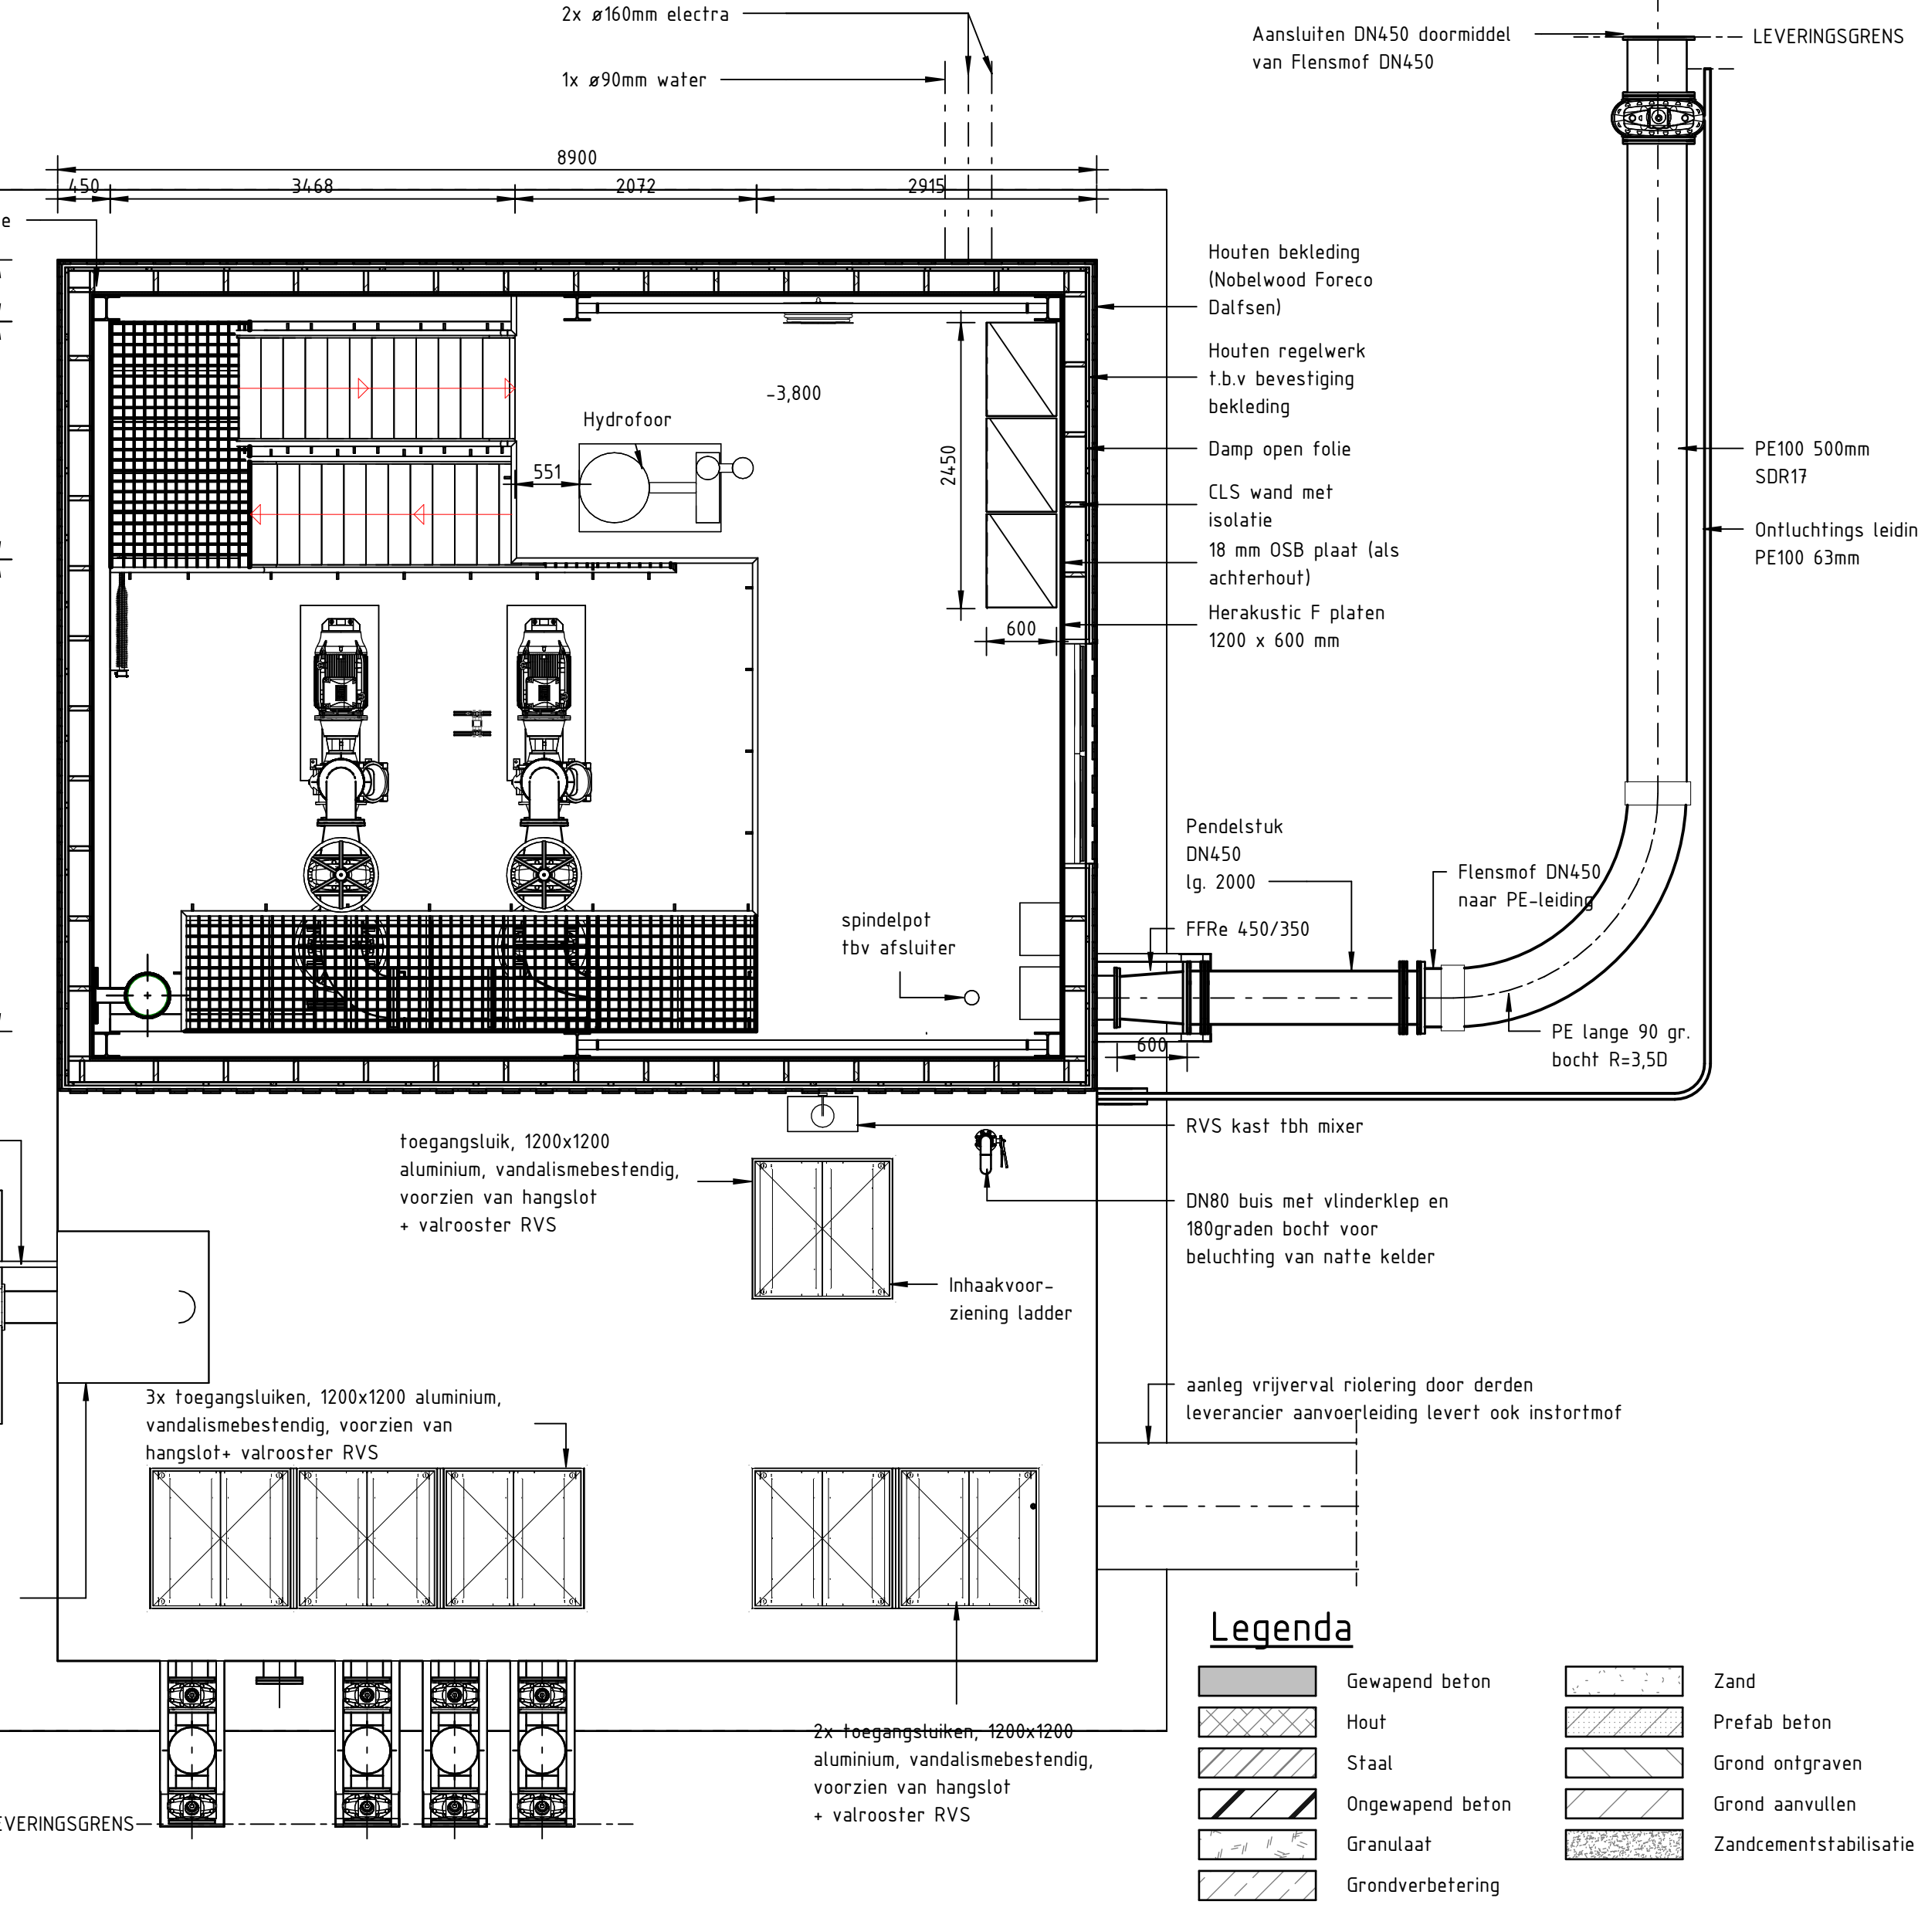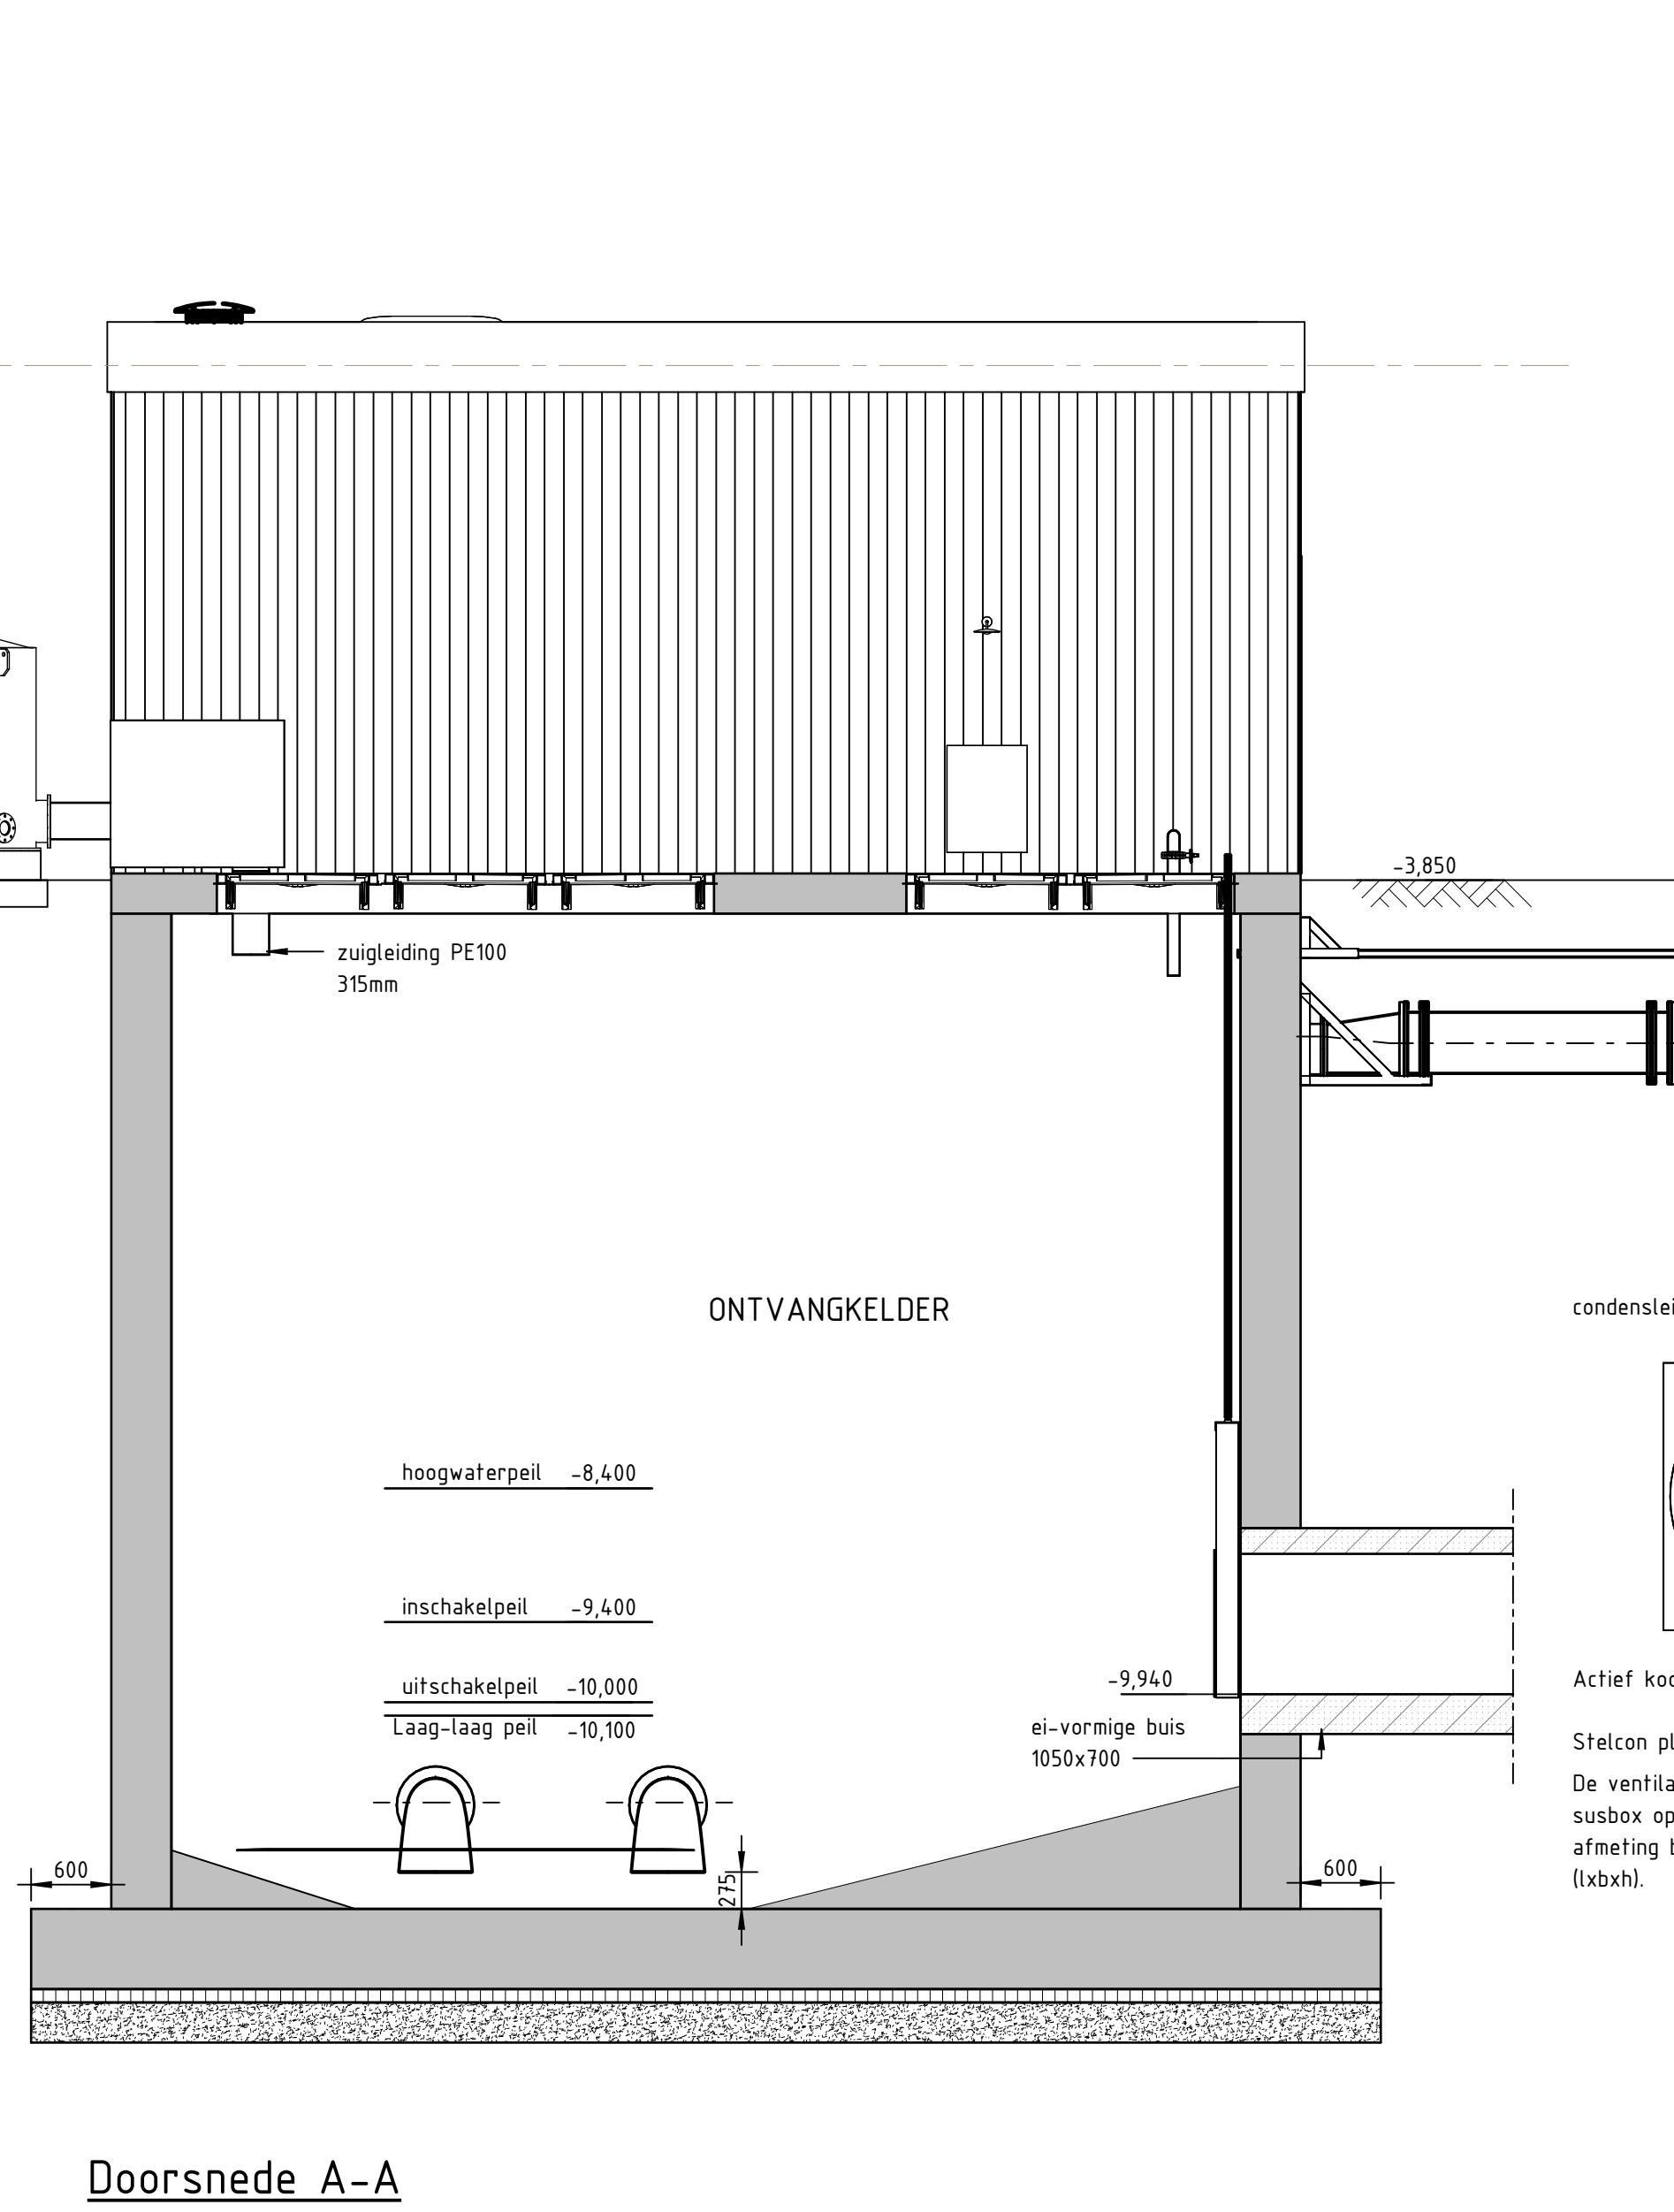


Bovenaanzicht

schaal: 1 : 50

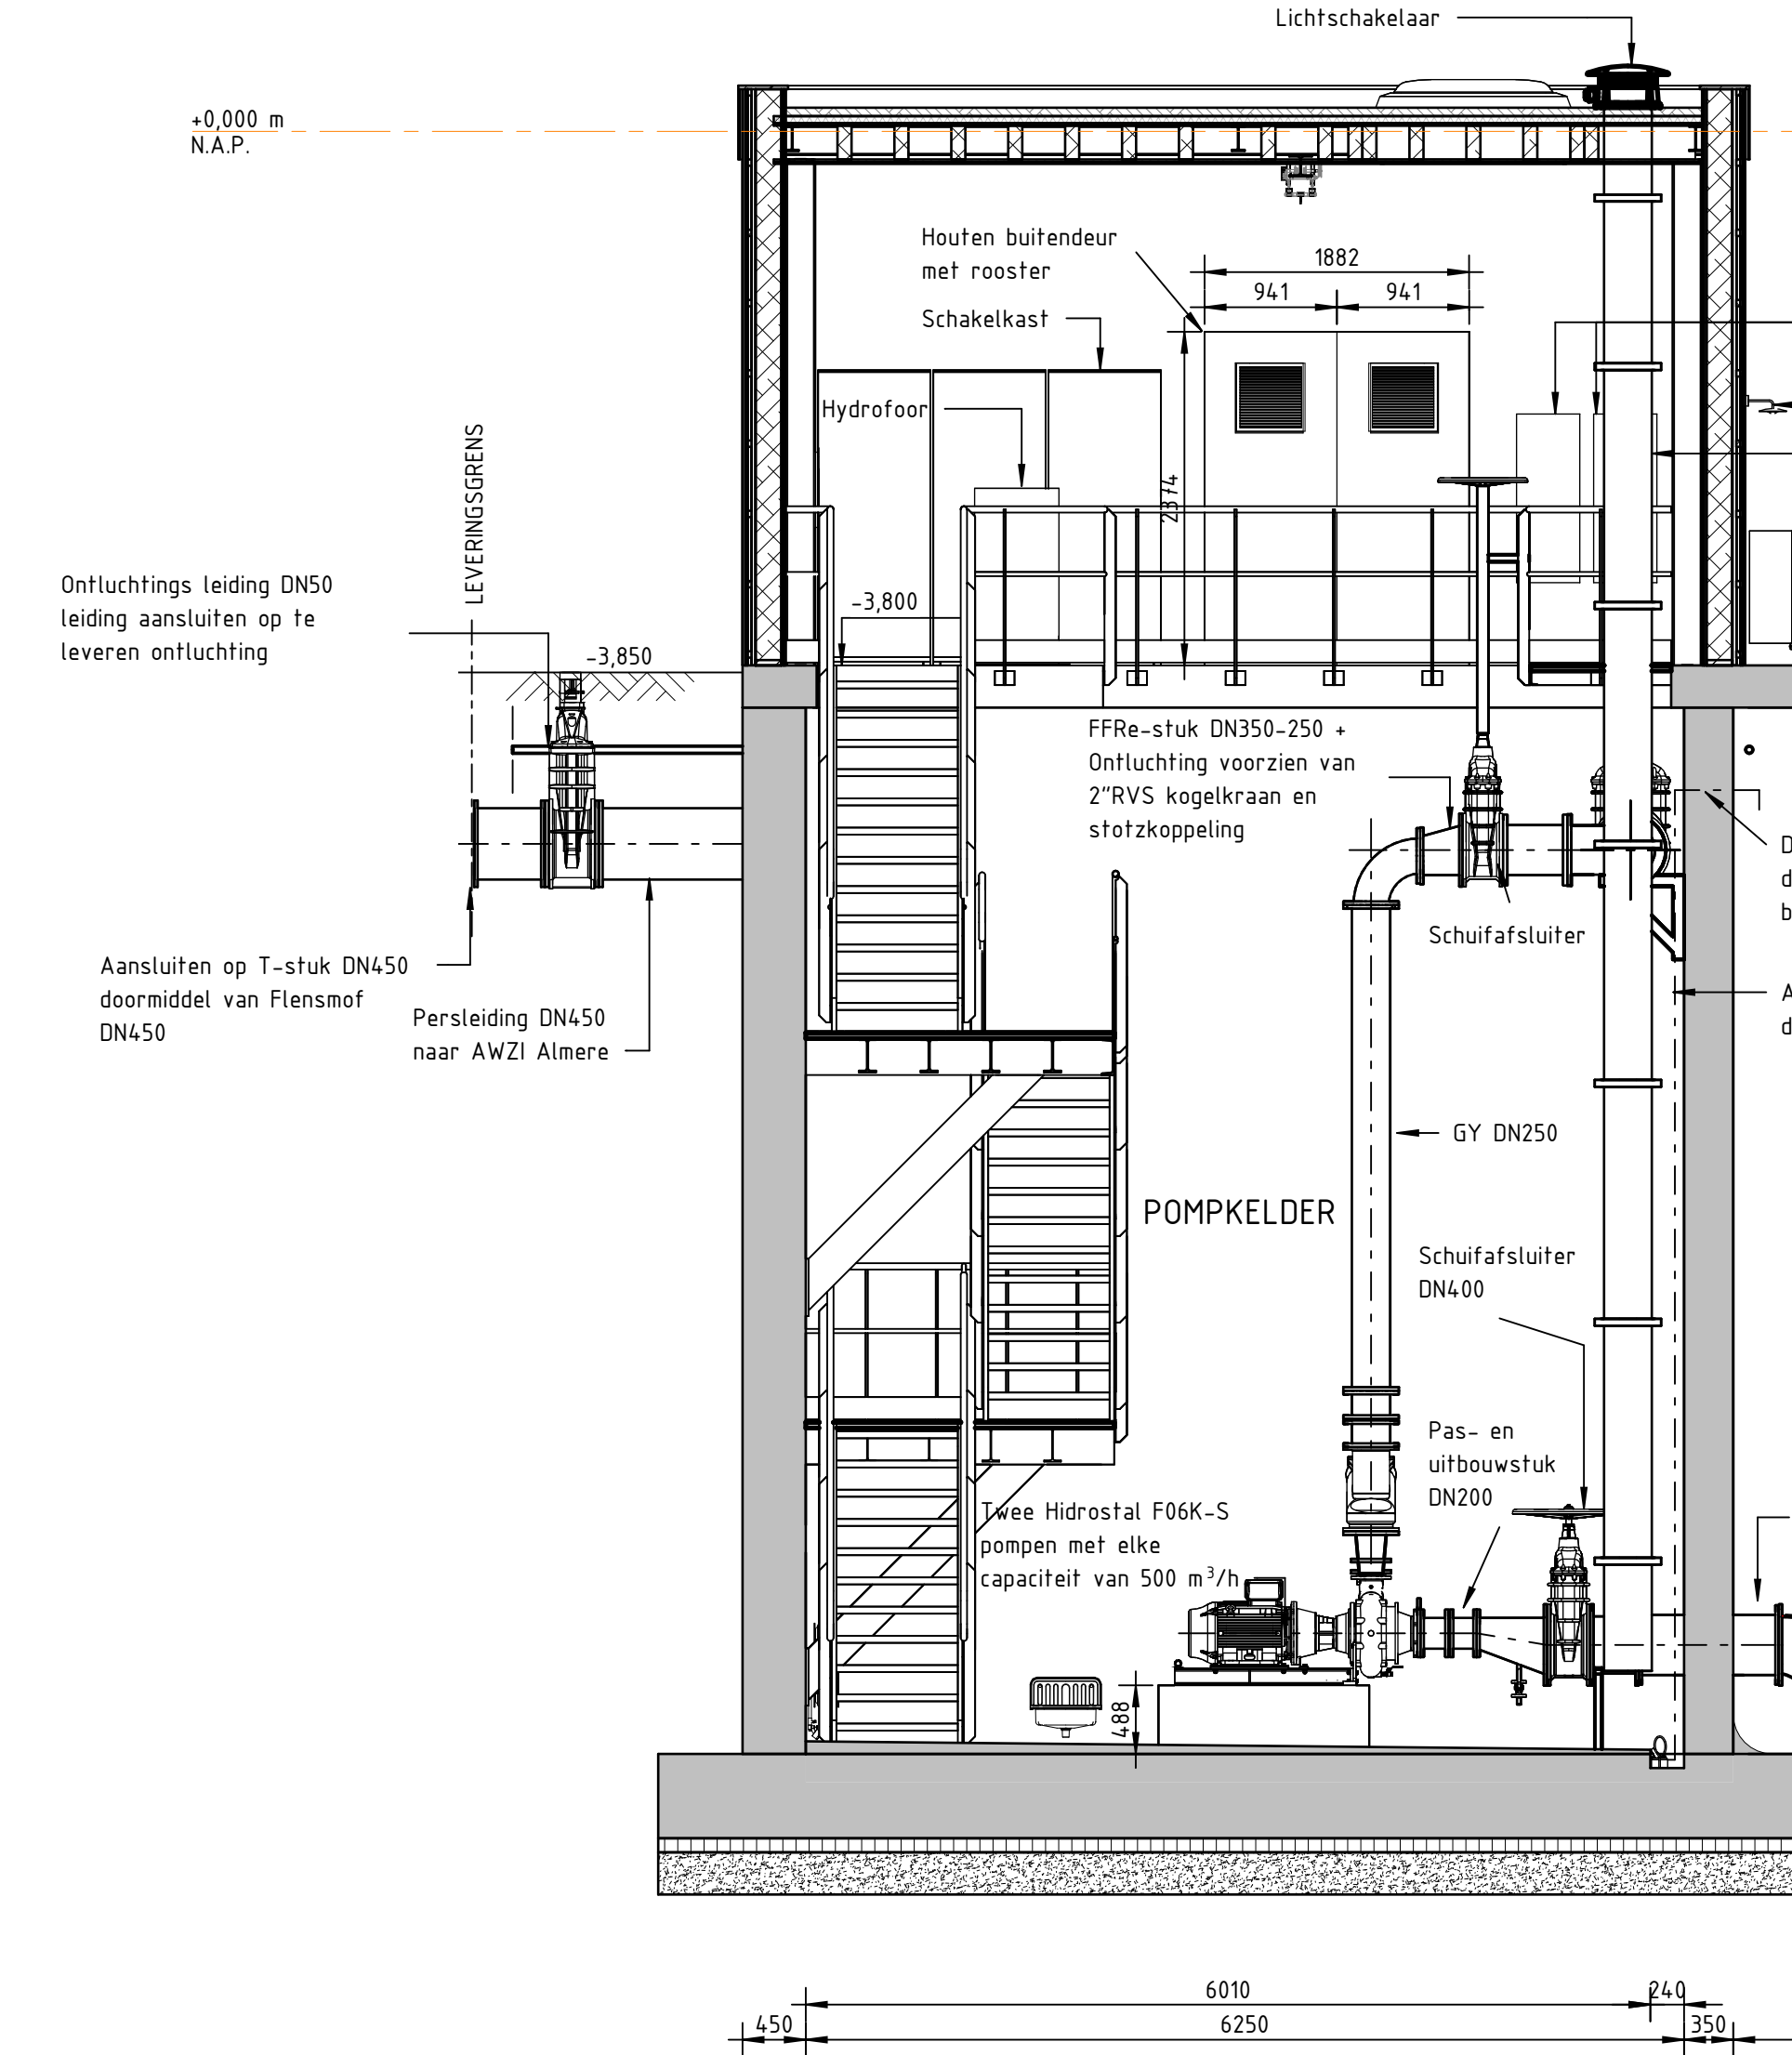


Balkenrooster

schaal: 1 : 50

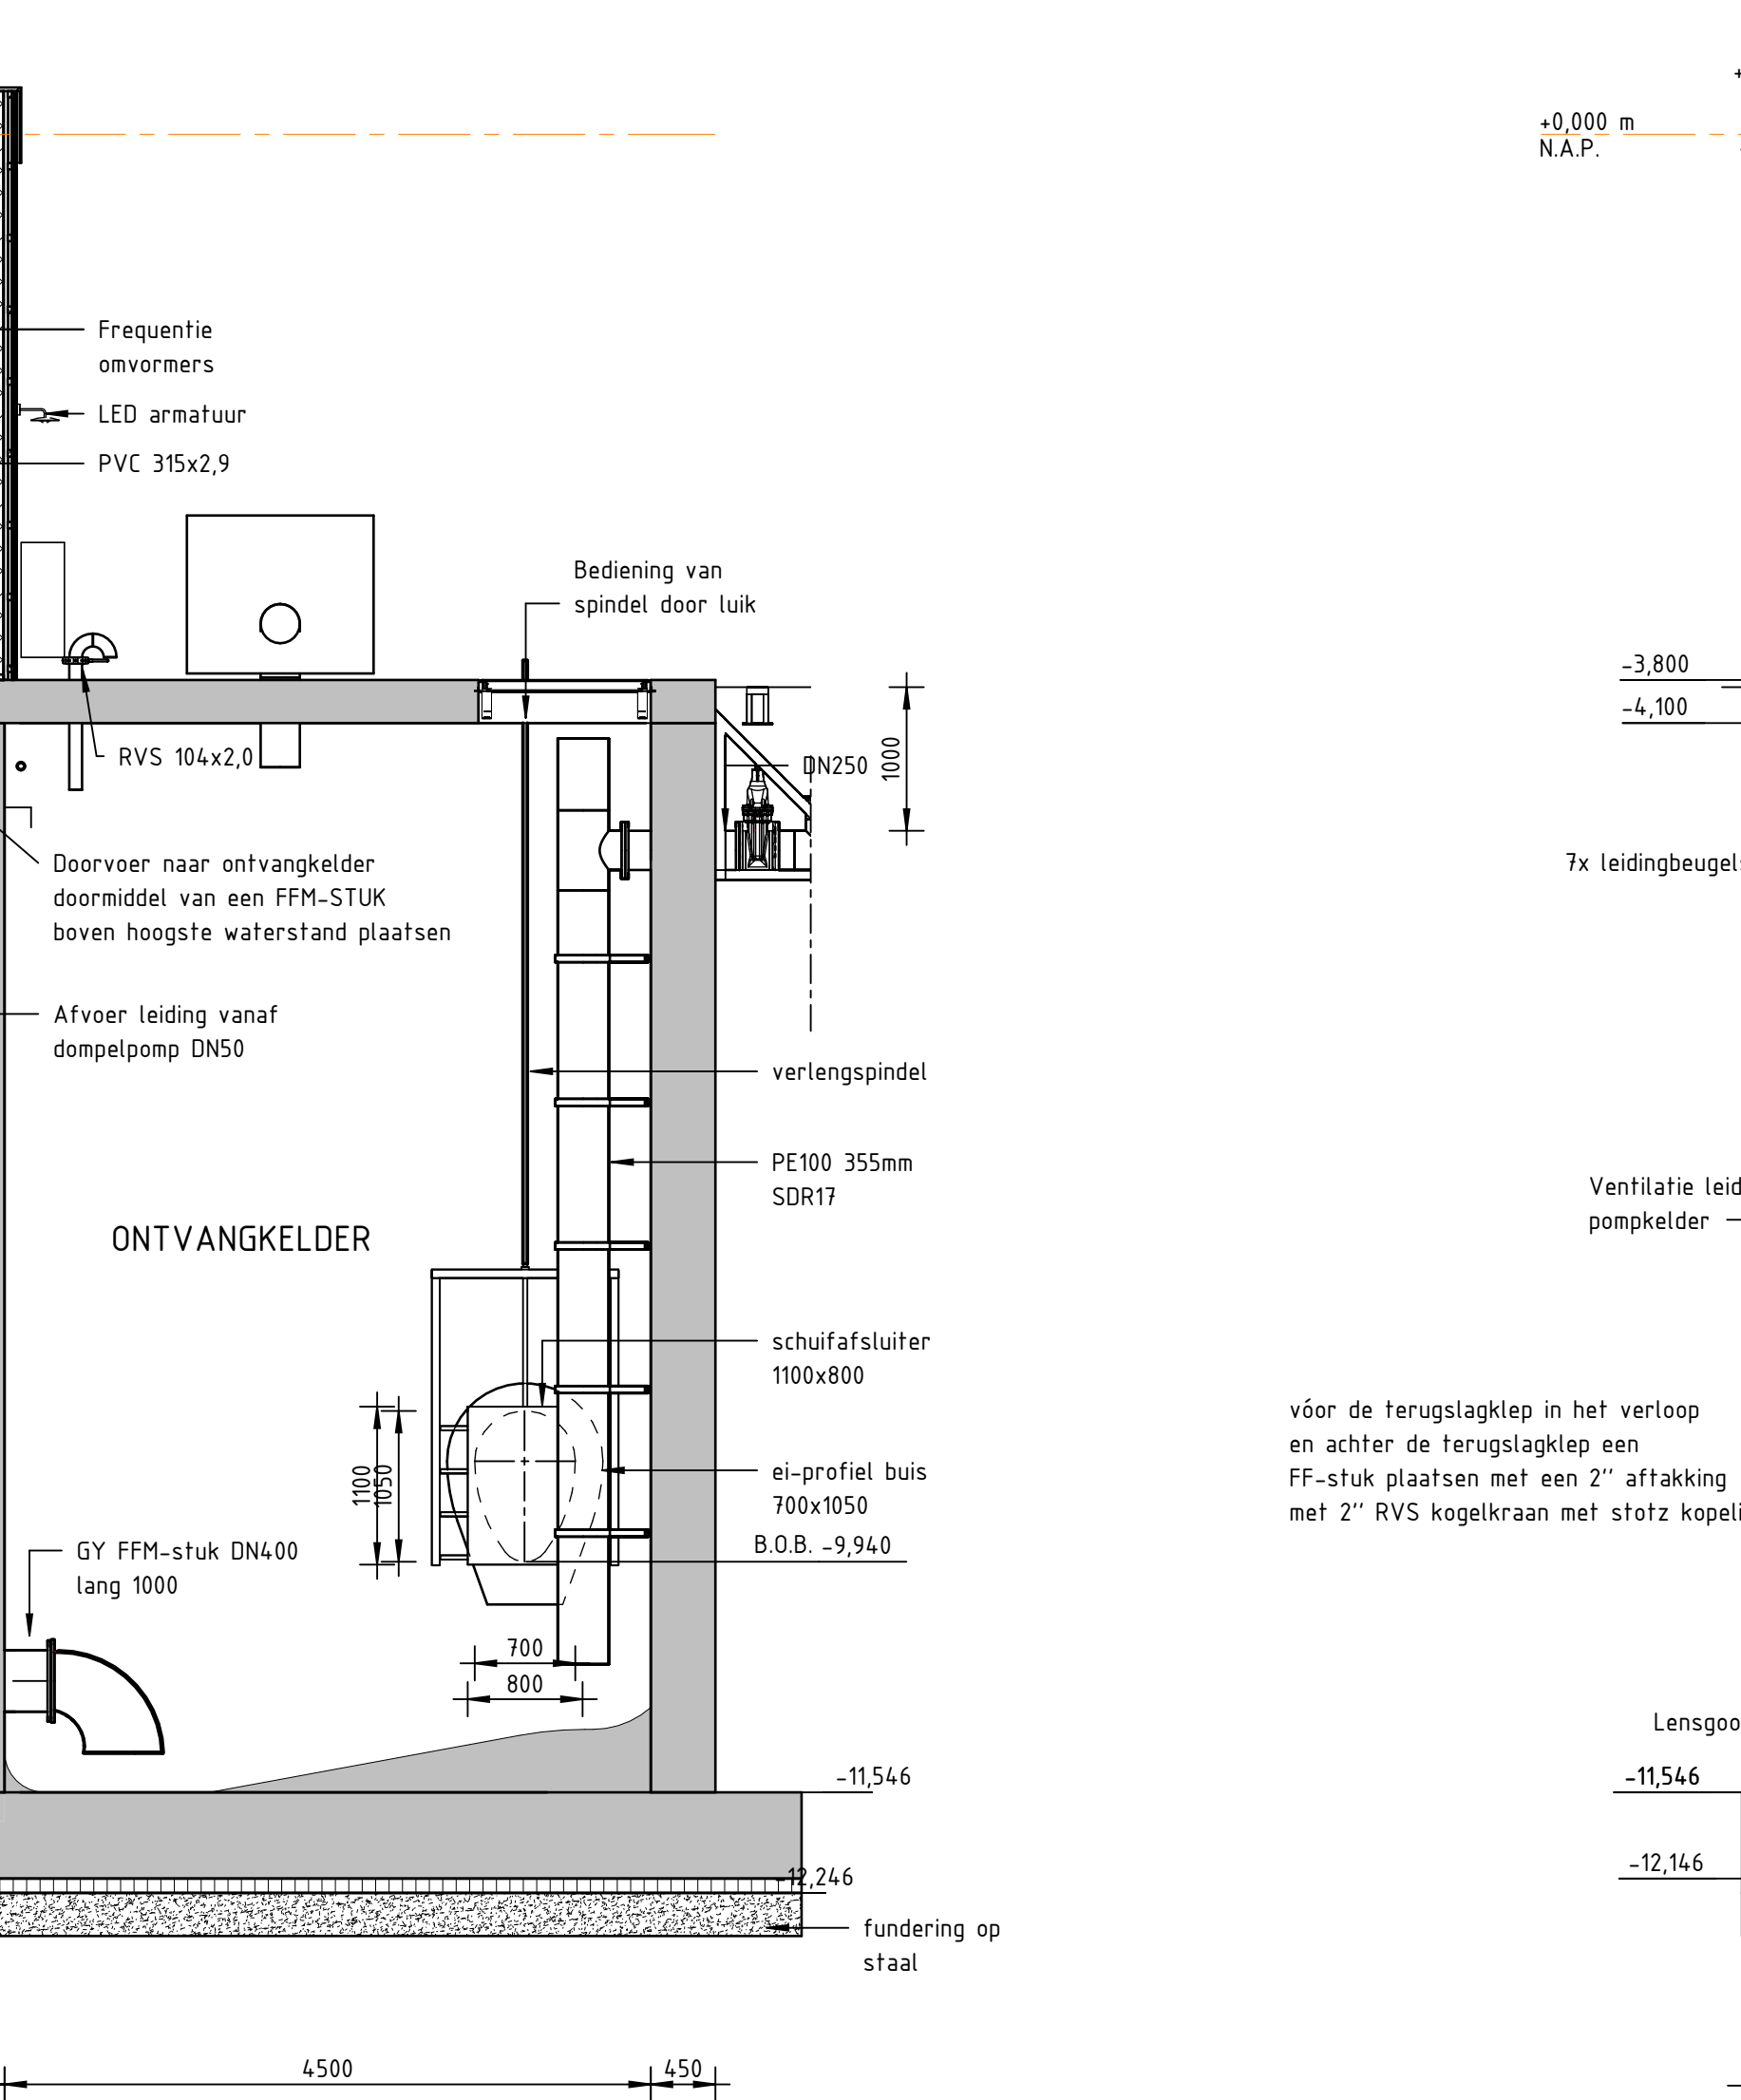


Kelder

schaal: 1 : 50

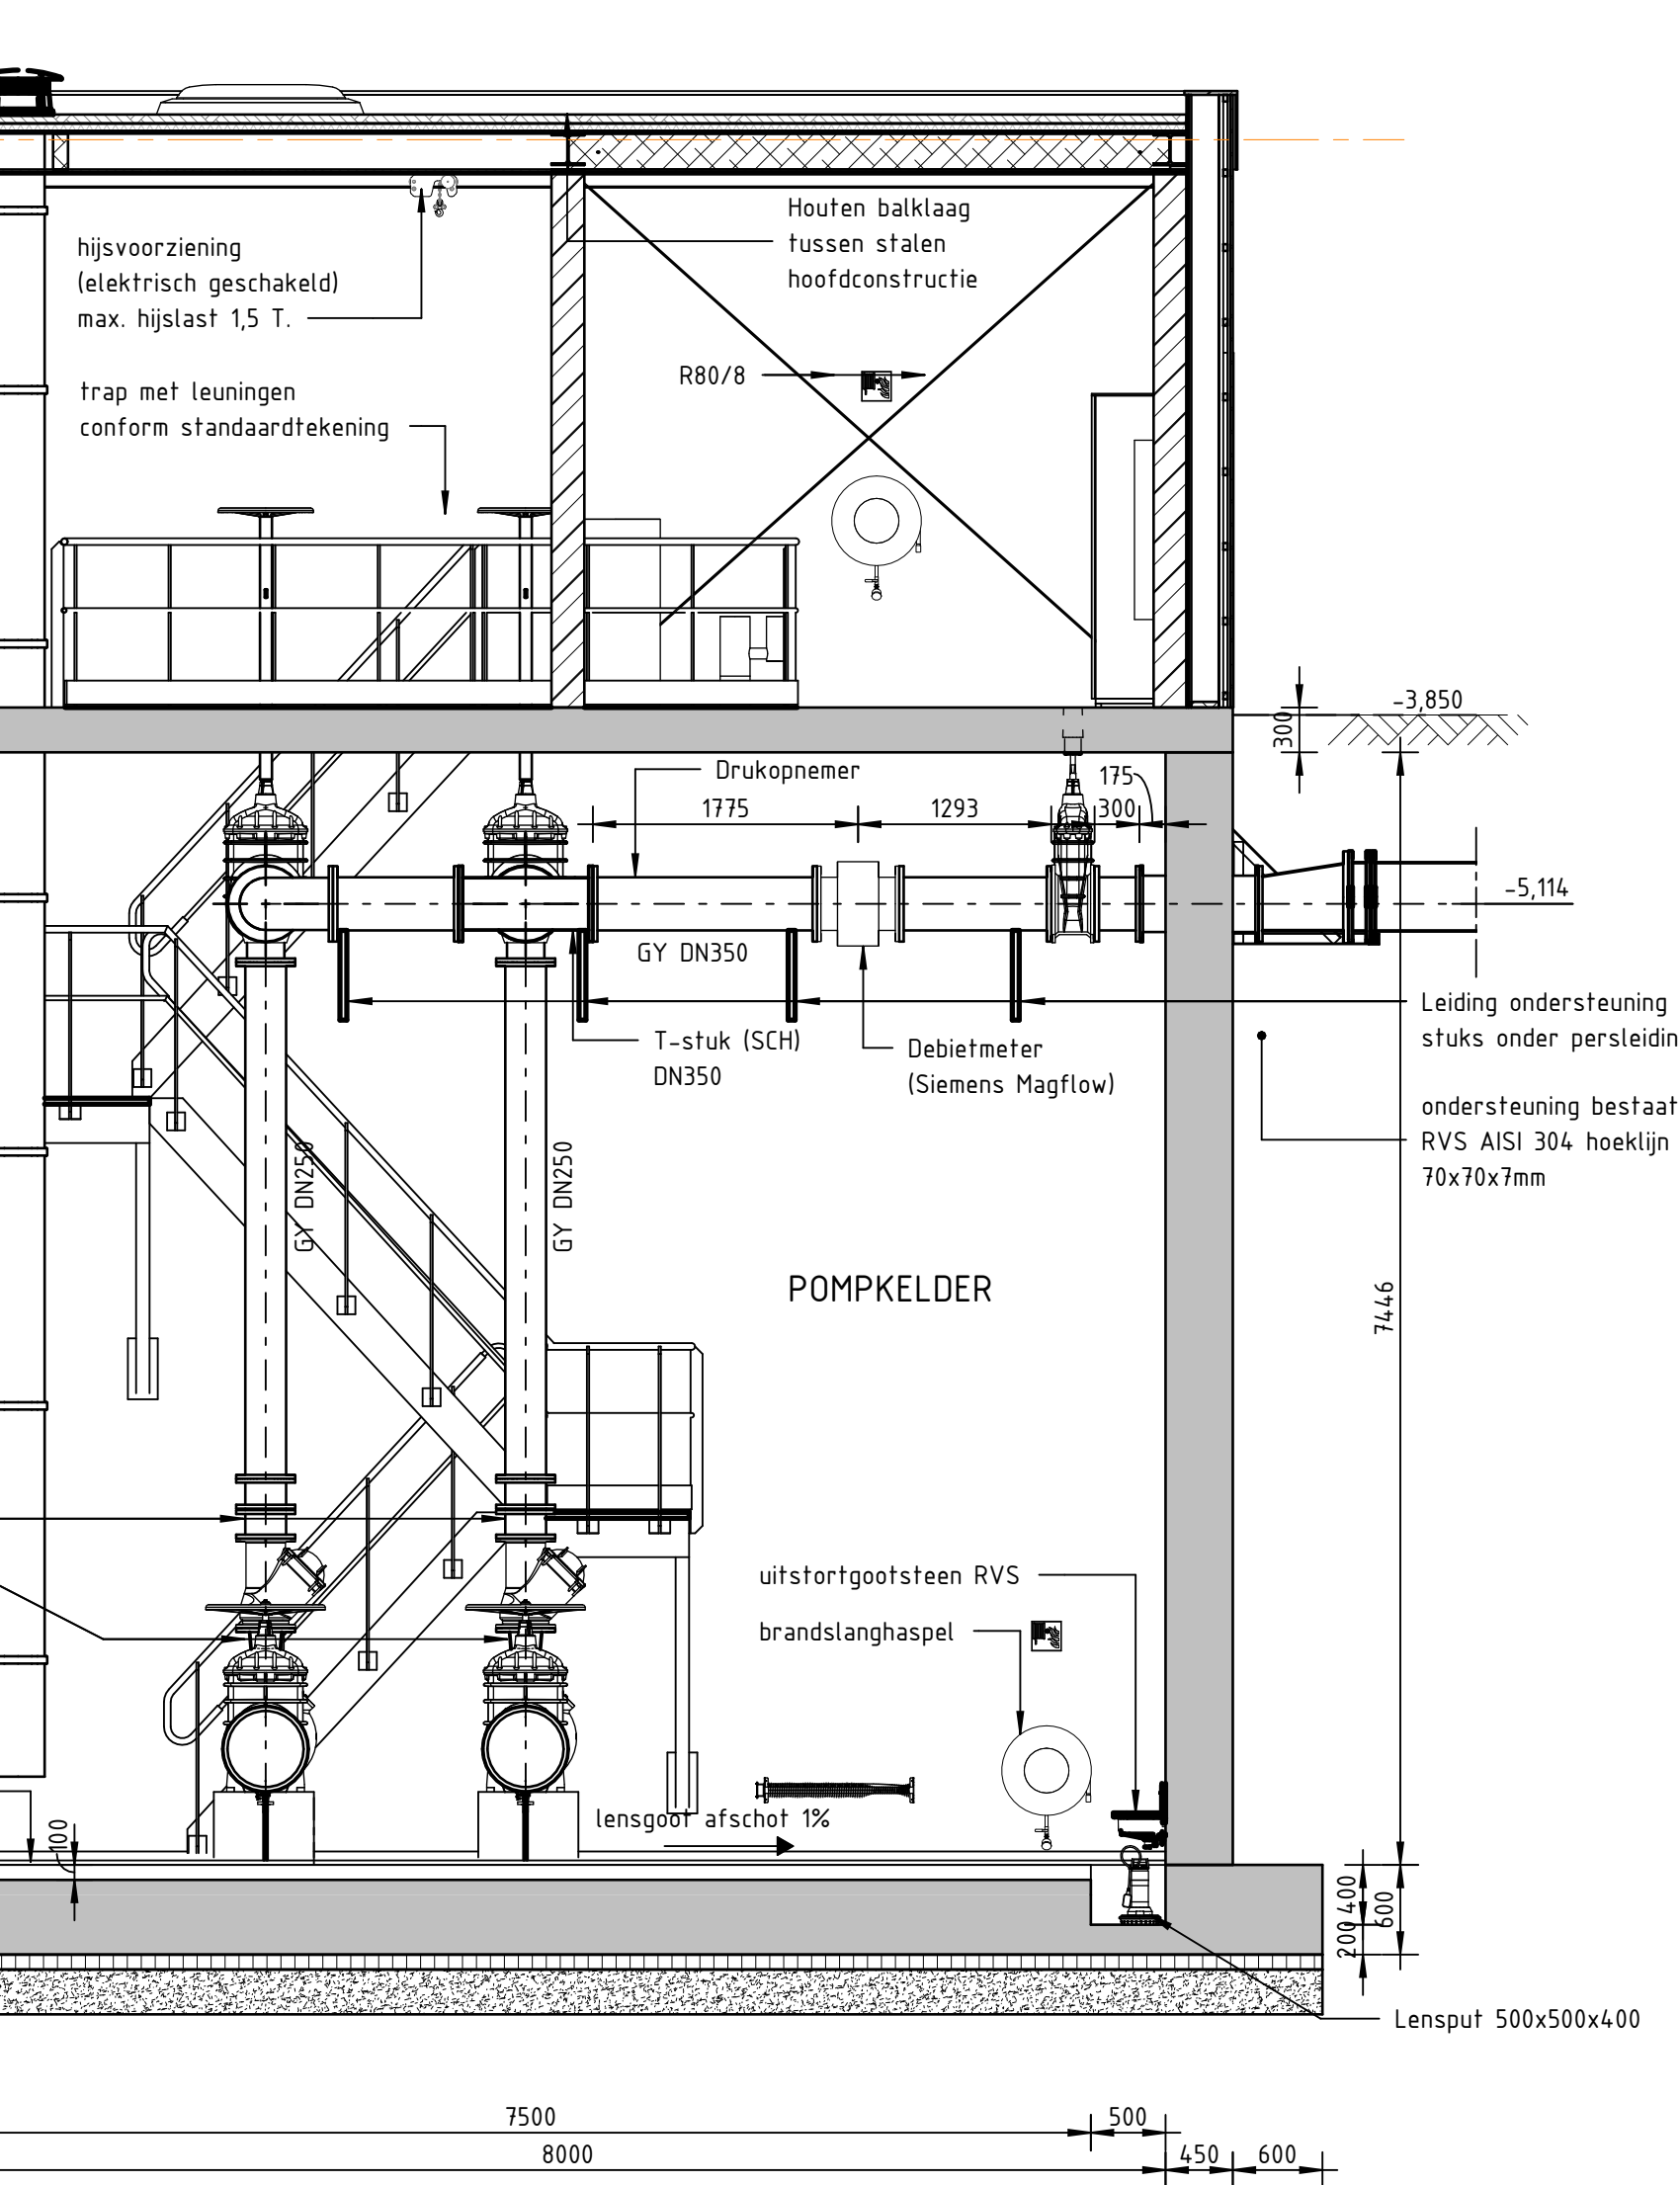


Doorsnede A-A

schaal: 1 : 50

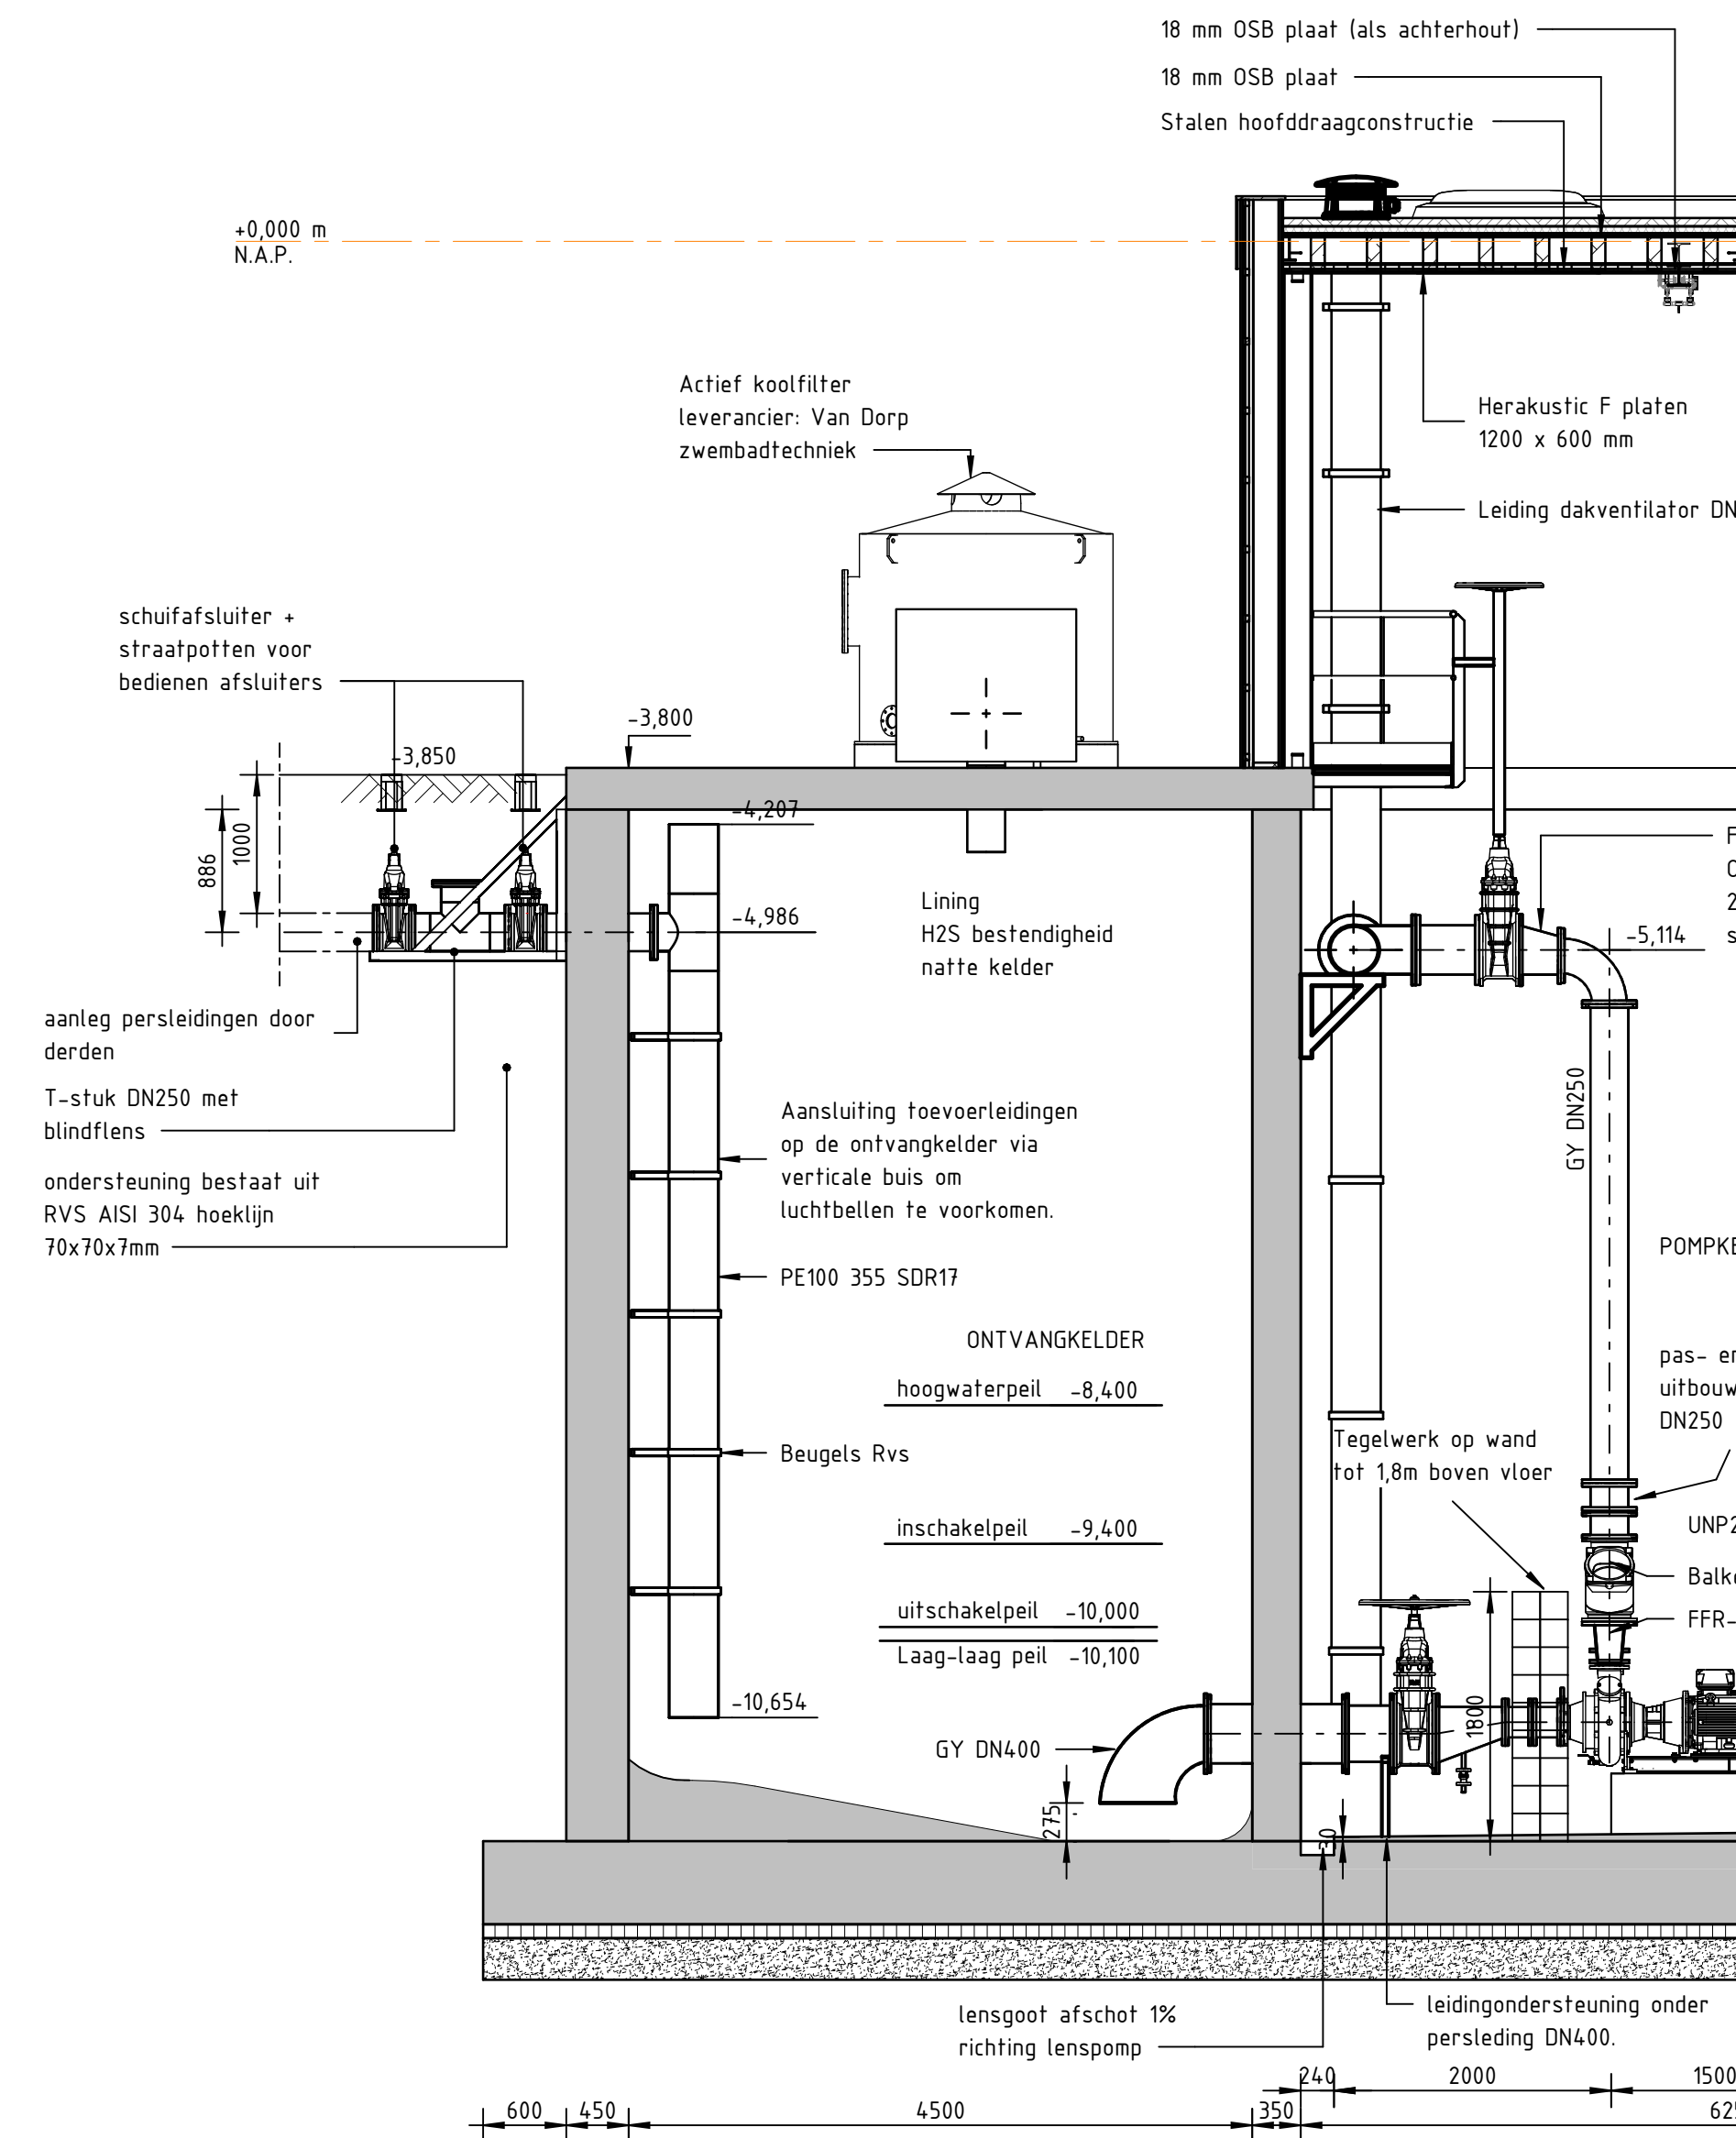

Begane grond

schaal: 1 : 50

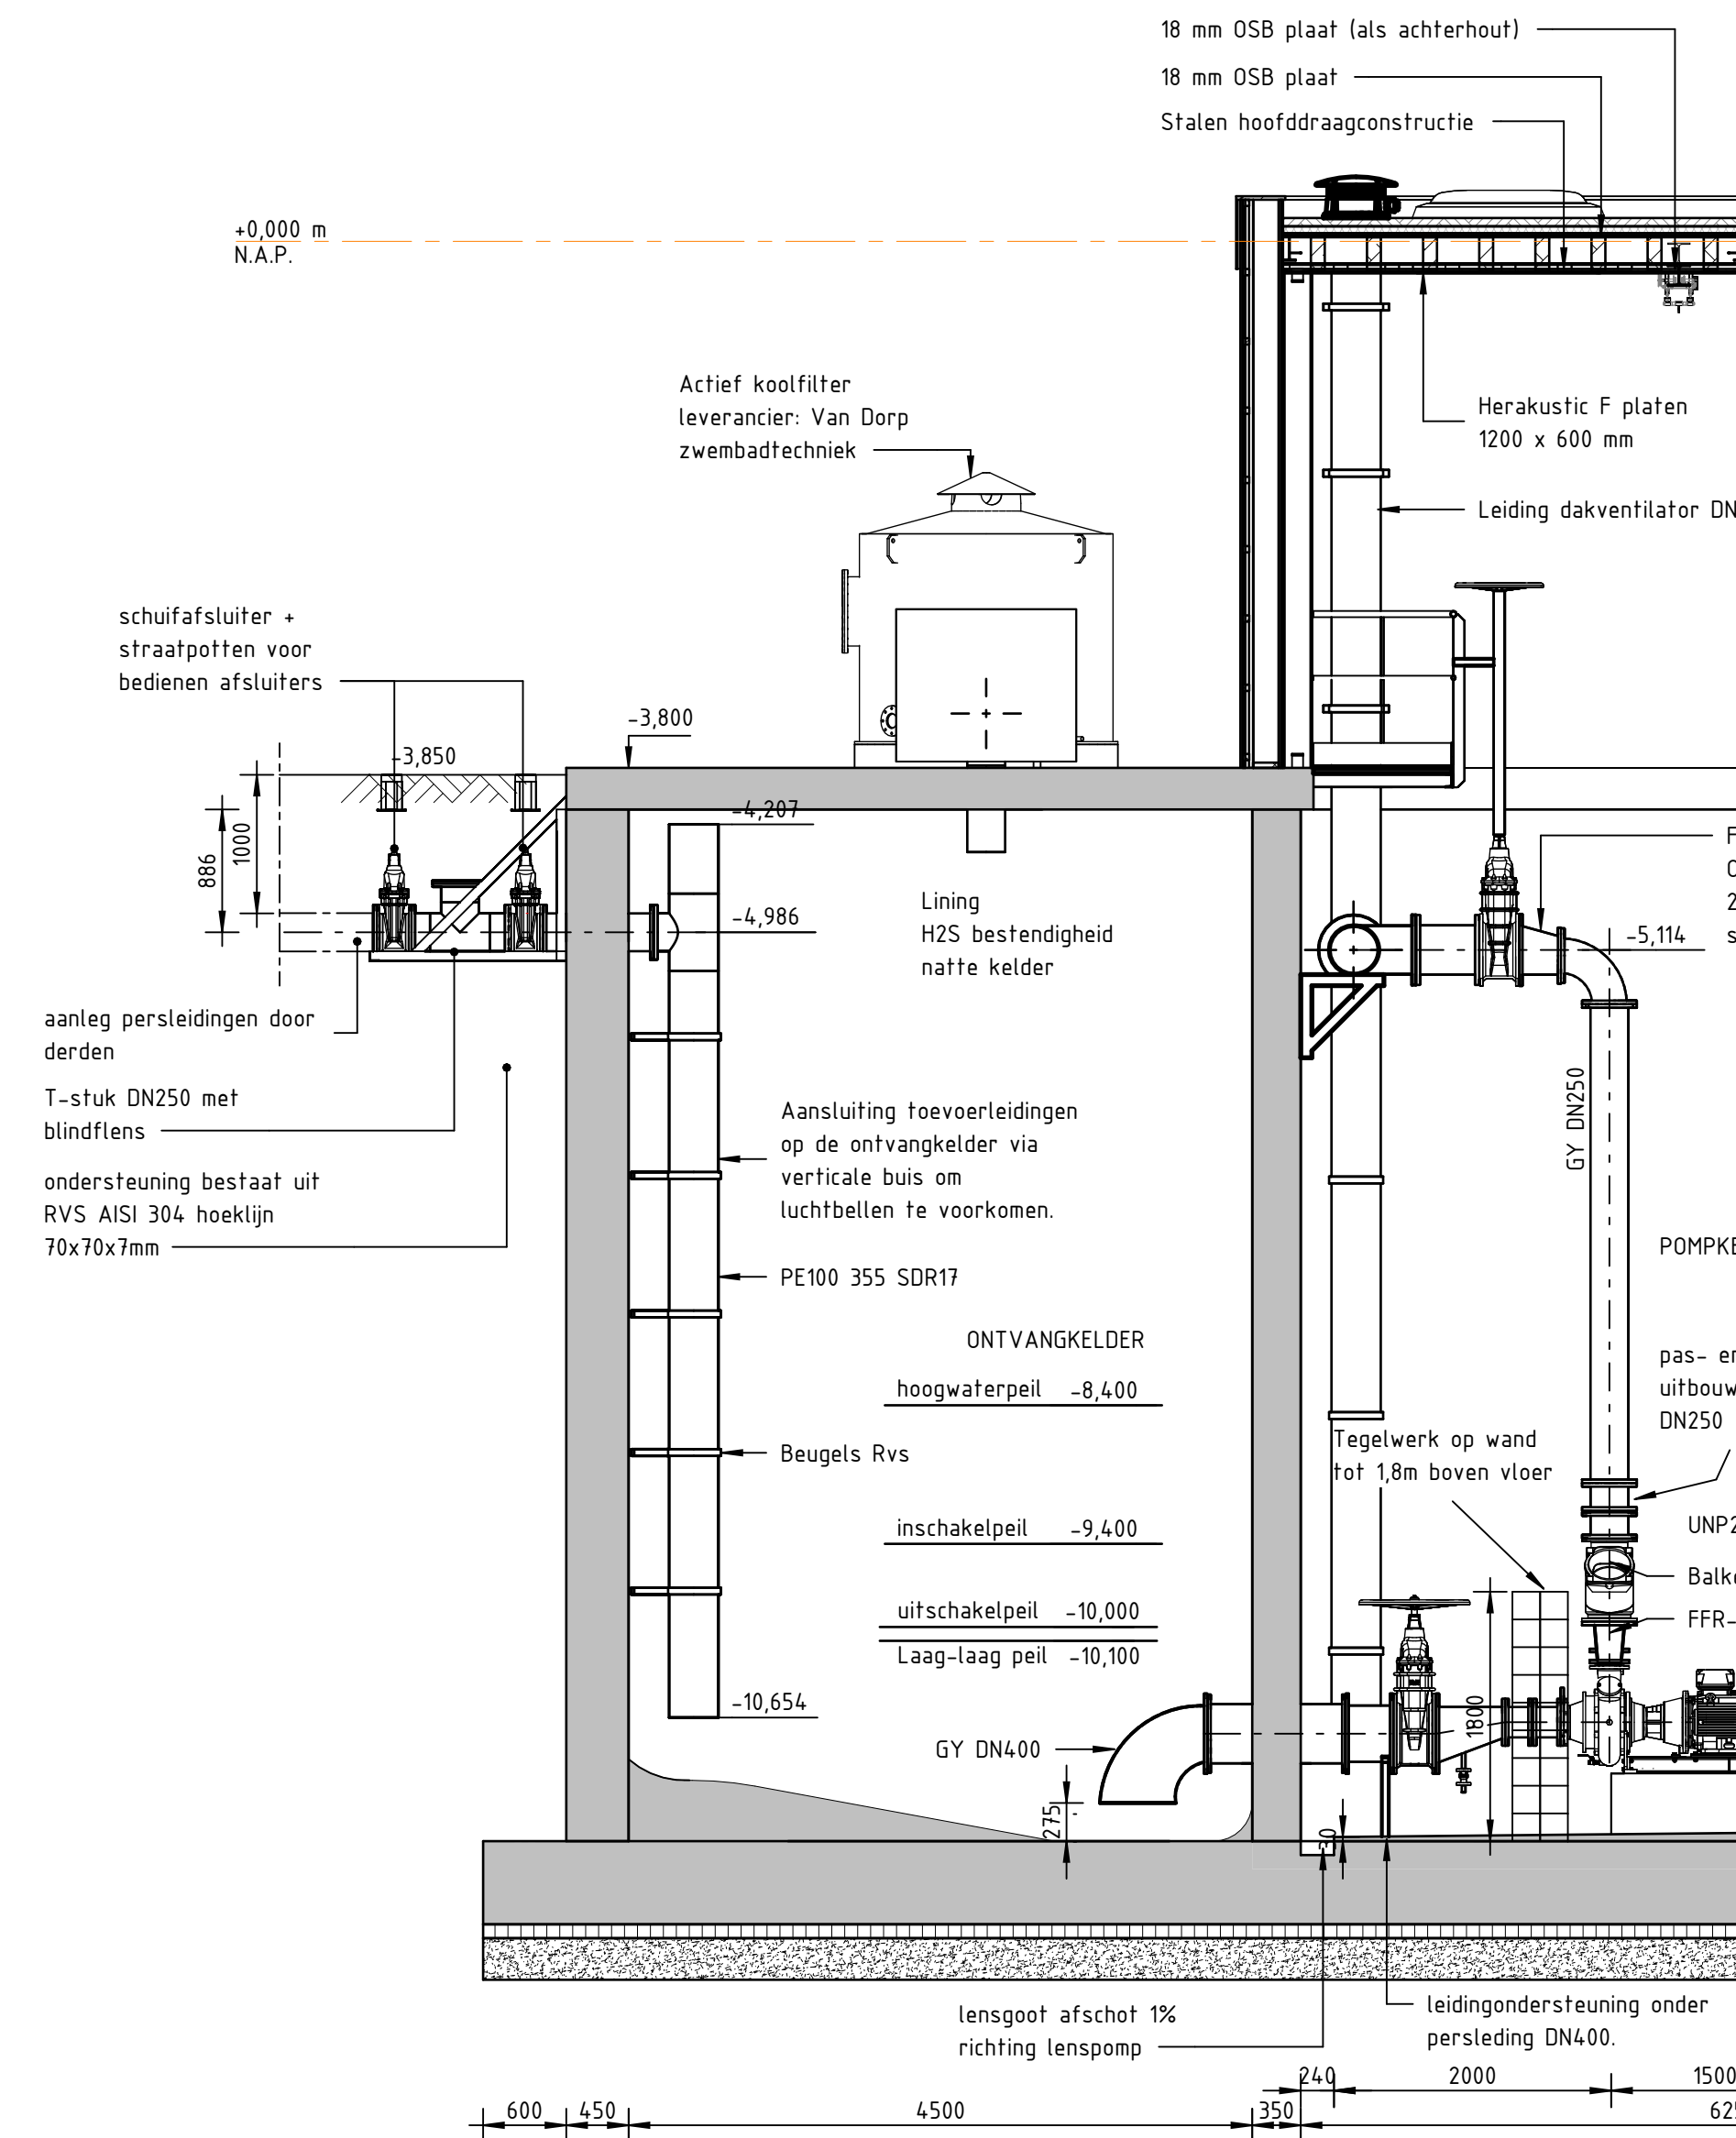


Doorsnede B-B

schaal: 1 : 50




Doorsnede C-C

schaal: 1 : 50

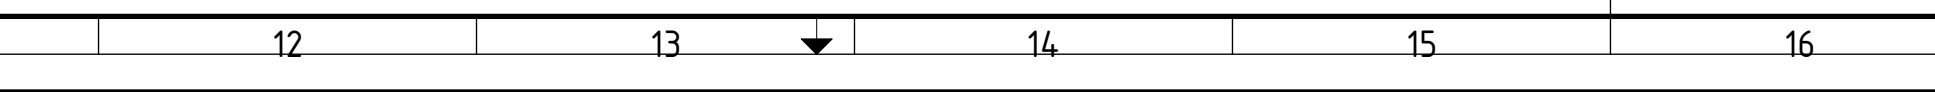


Doorsnede D-D

schaal: 1 : 50

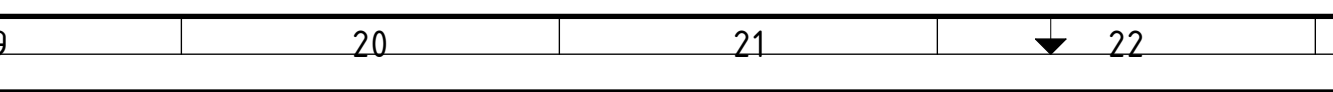


Legenda

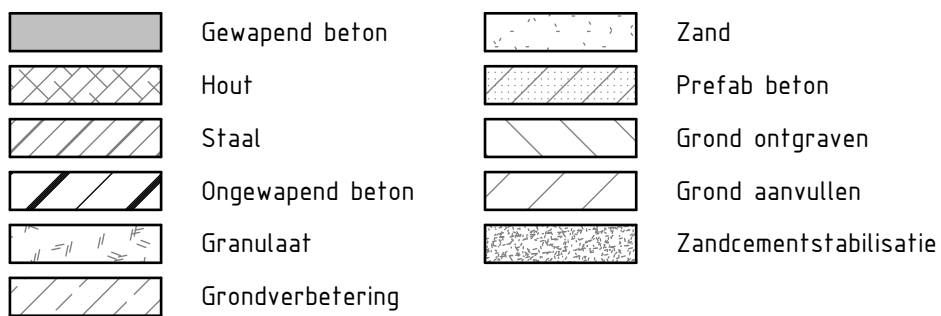

Opmerkingen

- Hoogtenamen in m t.o.v. N.A.P.
- Maten in mm, tenzij anders aangegeven
- Hoeken in graden, 360 gradenstelsel
- x/y coördinaten in m, t.o.v. RD-stelsel
- Ontwerpevidensur primaire constructie: ... jaar
- Valingkanten 10x10mm
- Opbouwteken conform WS ZZZ, standaard incl. valroosters
- Werkvisier is niet getoond

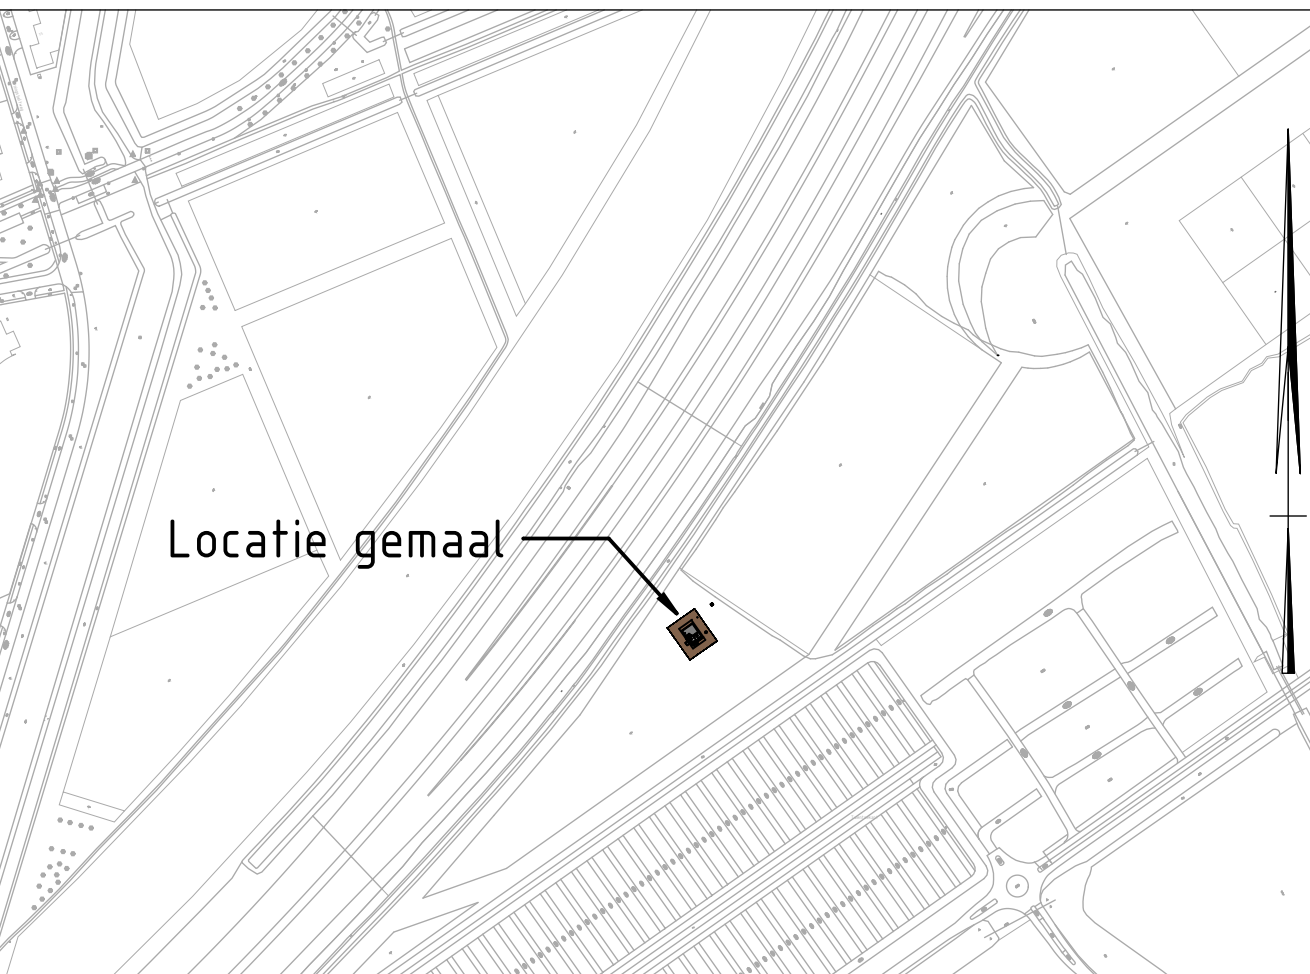

Situatie

schaal: 1 : 5000

Rev.	omschrijving	Datum rev.	Ontwerper	Ger.	Acc.
1.0	Eerste uitgave	08-04-23	REID		
2.0	OPM WS ZZZ	19-06-23	REID		
3.0	Definitief	27-10-23	REID		
4.0	Definitief bestek	16-02-24	REID		
5.0	Definitief bestek	16-02-24	REID		
6.0	Bechte na WVI	22-03-24	REID		
6.0	Bechte na WVI	22-03-24	REID		

Gemeente Almere

51014341 Almere ontwerp persleiding en gemaal

Gemaal 280 (Nobelhorst), gebiedscode 5G

Bovenaanzicht en Doorsneden

Projectnummer	Ontwerper	Vereniging	Datum van uitgave	Ontwerper	Controlenummer
51014341	51014341-T004-ONT	6.0	22-03-24	BESTEK	GON-50-23-028-K01
4	4	1.50	A0 11x70 x 8x11	De Blit	REID

www.sweco.nl
© Sweco Nederland B.V. Alle rechten voorbehouden

