



VO

MBO Scalda Omnium

Ontwerkbboek | 12-10-2023

VO Documentenlijst						
Bladnr.	Omschrijving	Get/gez.	Schaal	Status	Datum	Opmerking
.DOC	Documentenlijst	ROO/JON	1:1	VO	12-10-2023	
000	Situatie bestaand	ROO/JON	1:500	VO	12-10-2023	
001	Foto's bestaande situatie	ROO/JON	1:1,87, 1:2,57, 1:...	VO	12-10-2023	
100	Begane grond totaal	ROO/JON	1:200	VO	12-10-2023	
101	1e verdieping totaal	ROO/JON	1:200	VO	12-10-2023	
102	2e verdieping totaal	ROO/JON	1:200	VO	12-10-2023	
103	3e verdieping totaal	ROO/JON	1:200	VO	12-10-2023	
104	Dak totaal	ROO/JON	1:200	VO	12-10-2023	
105	Begane grond Scalda	ROO/JON	1:200	VO	26-09-2023	
106	1e verdieping Scalda	ROO/JON	1:200	VO	26-09-2023	
107	2e verdieping Scalda	ROO/JON	1:200	VO	26-09-2023	
108	3e verdieping Scalda	ROO/JON	1:200	VO	26-09-2023	
109	Dak Scalda	ROO/JON	1:200	VO	20-09-2023	
110	Situatie Scalda	ROO/JON	1:250	VO	12-10-2023	
200	Gevels Scalda	ROO/JON	1:200	VO	12-10-2023	
201	Gevels Scalda	ROO/JON	1:200	VO	12-10-2023	
202	Gevels Omnium	ROO/JON	1:200	VO	12-10-2023	
203	Scalda impressie	ROO/JON	1:2,84	VO	12-10-2023	
204	Omnium impressie	ROO/JON	1:1,12	VO	12-10-2023	
300	Doorsnede Scalda	ROO/JON	1:200	VO	12-10-2023	
600	Vloerafwerking begane grond	ROO/JON	1:200	VO	12-10-2023	
601	Vloerafwerking 1e verdieping	ROO/JON	1:200	VO	12-10-2023	
602	Vloerafwerking 2e verdieping	ROO/JON	1:200	VO	12-10-2023	
603	Vloerafwerking 3e verdieping	ROO/JON	1:200	VO	12-10-2023	
700	Plafondoverzicht begane grond	ROO/JON	1:200, 1:100	VO	12-10-2023	
701	Plafondoverzicht 1e verdieping	ROO/JON	1:200	VO	12-10-2023	
702	Plafondoverzicht 2e verdieping	ROO/JON	1:200	VO	12-10-2023	
703	Plafondoverzicht 3e verdieping	ROO/JON	1:200	VO	12-10-2023	
900	BVO Bruto vloeroppervlak	ROO/JON	1:1, 1:500	VO	12-10-2023	
901	Brandcompartimentering	ROO/JON	1:1, 1:500	VO	12-10-2023	
AFW	Afwerkstaat	ROO/JON		VO	12-10-2023	
KMS	Kleur- en Materiaalstaat	ROO/JON		VO	12-10-2023	
RUO	Ruimteoverzicht	ROO/JON	1:1	VO	12-10-2023	

8071_VO-.DOC

datum

12-10-2023

getekend/gezien

ROO/JON

formaat

420x297

schaal

1:1



bdg architecten

Zwolle

Amsterdam

Almere


T 038 421 33 37

T 020 237 92 00

T 036 533 33 82

E info@bdgarchitecten.nl

I bdgarchitecten.nl

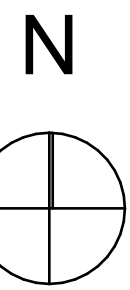

A XX-XX-XXXX Revisie A

project
MBO Scalda Omnium

opdrachtgever
Gemeente Goes

fase
VO

onderwerp
Situatie bestaand

projectnr. fase-bladnr
8071_VO-000

datum
12-10-2023

getekend/gezien
ROO/JON

formaat
841x594

schaal
1:500

 **bdg architecten**


bdg architecten
Zwolle
Amsterdam
Almere


T 038 421 33 37
T 020 237 92 00
T 036 533 33 82


E info@bdgarchitecten.nl
I bdgarchitecten.nl


Omnium Goes

Foto's bestaande situatie

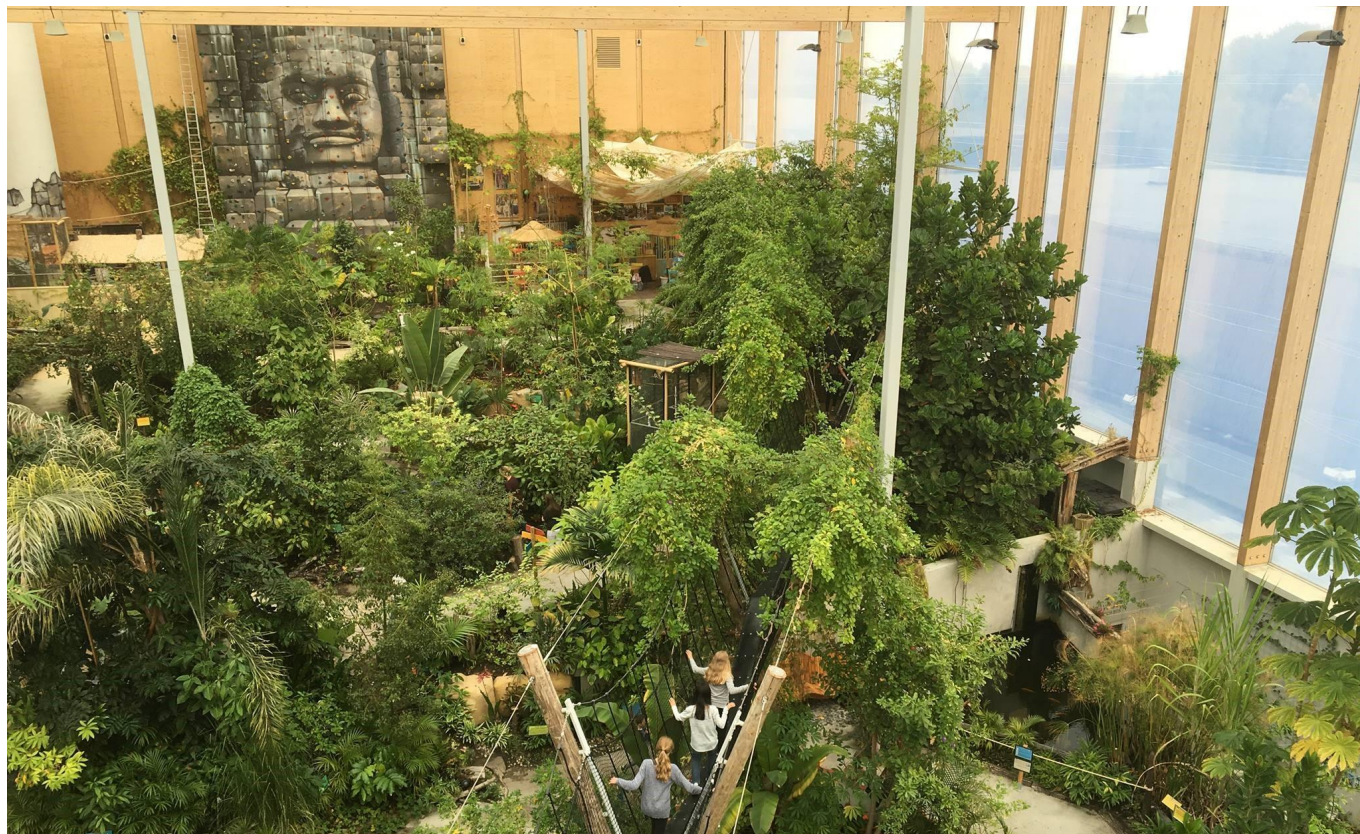

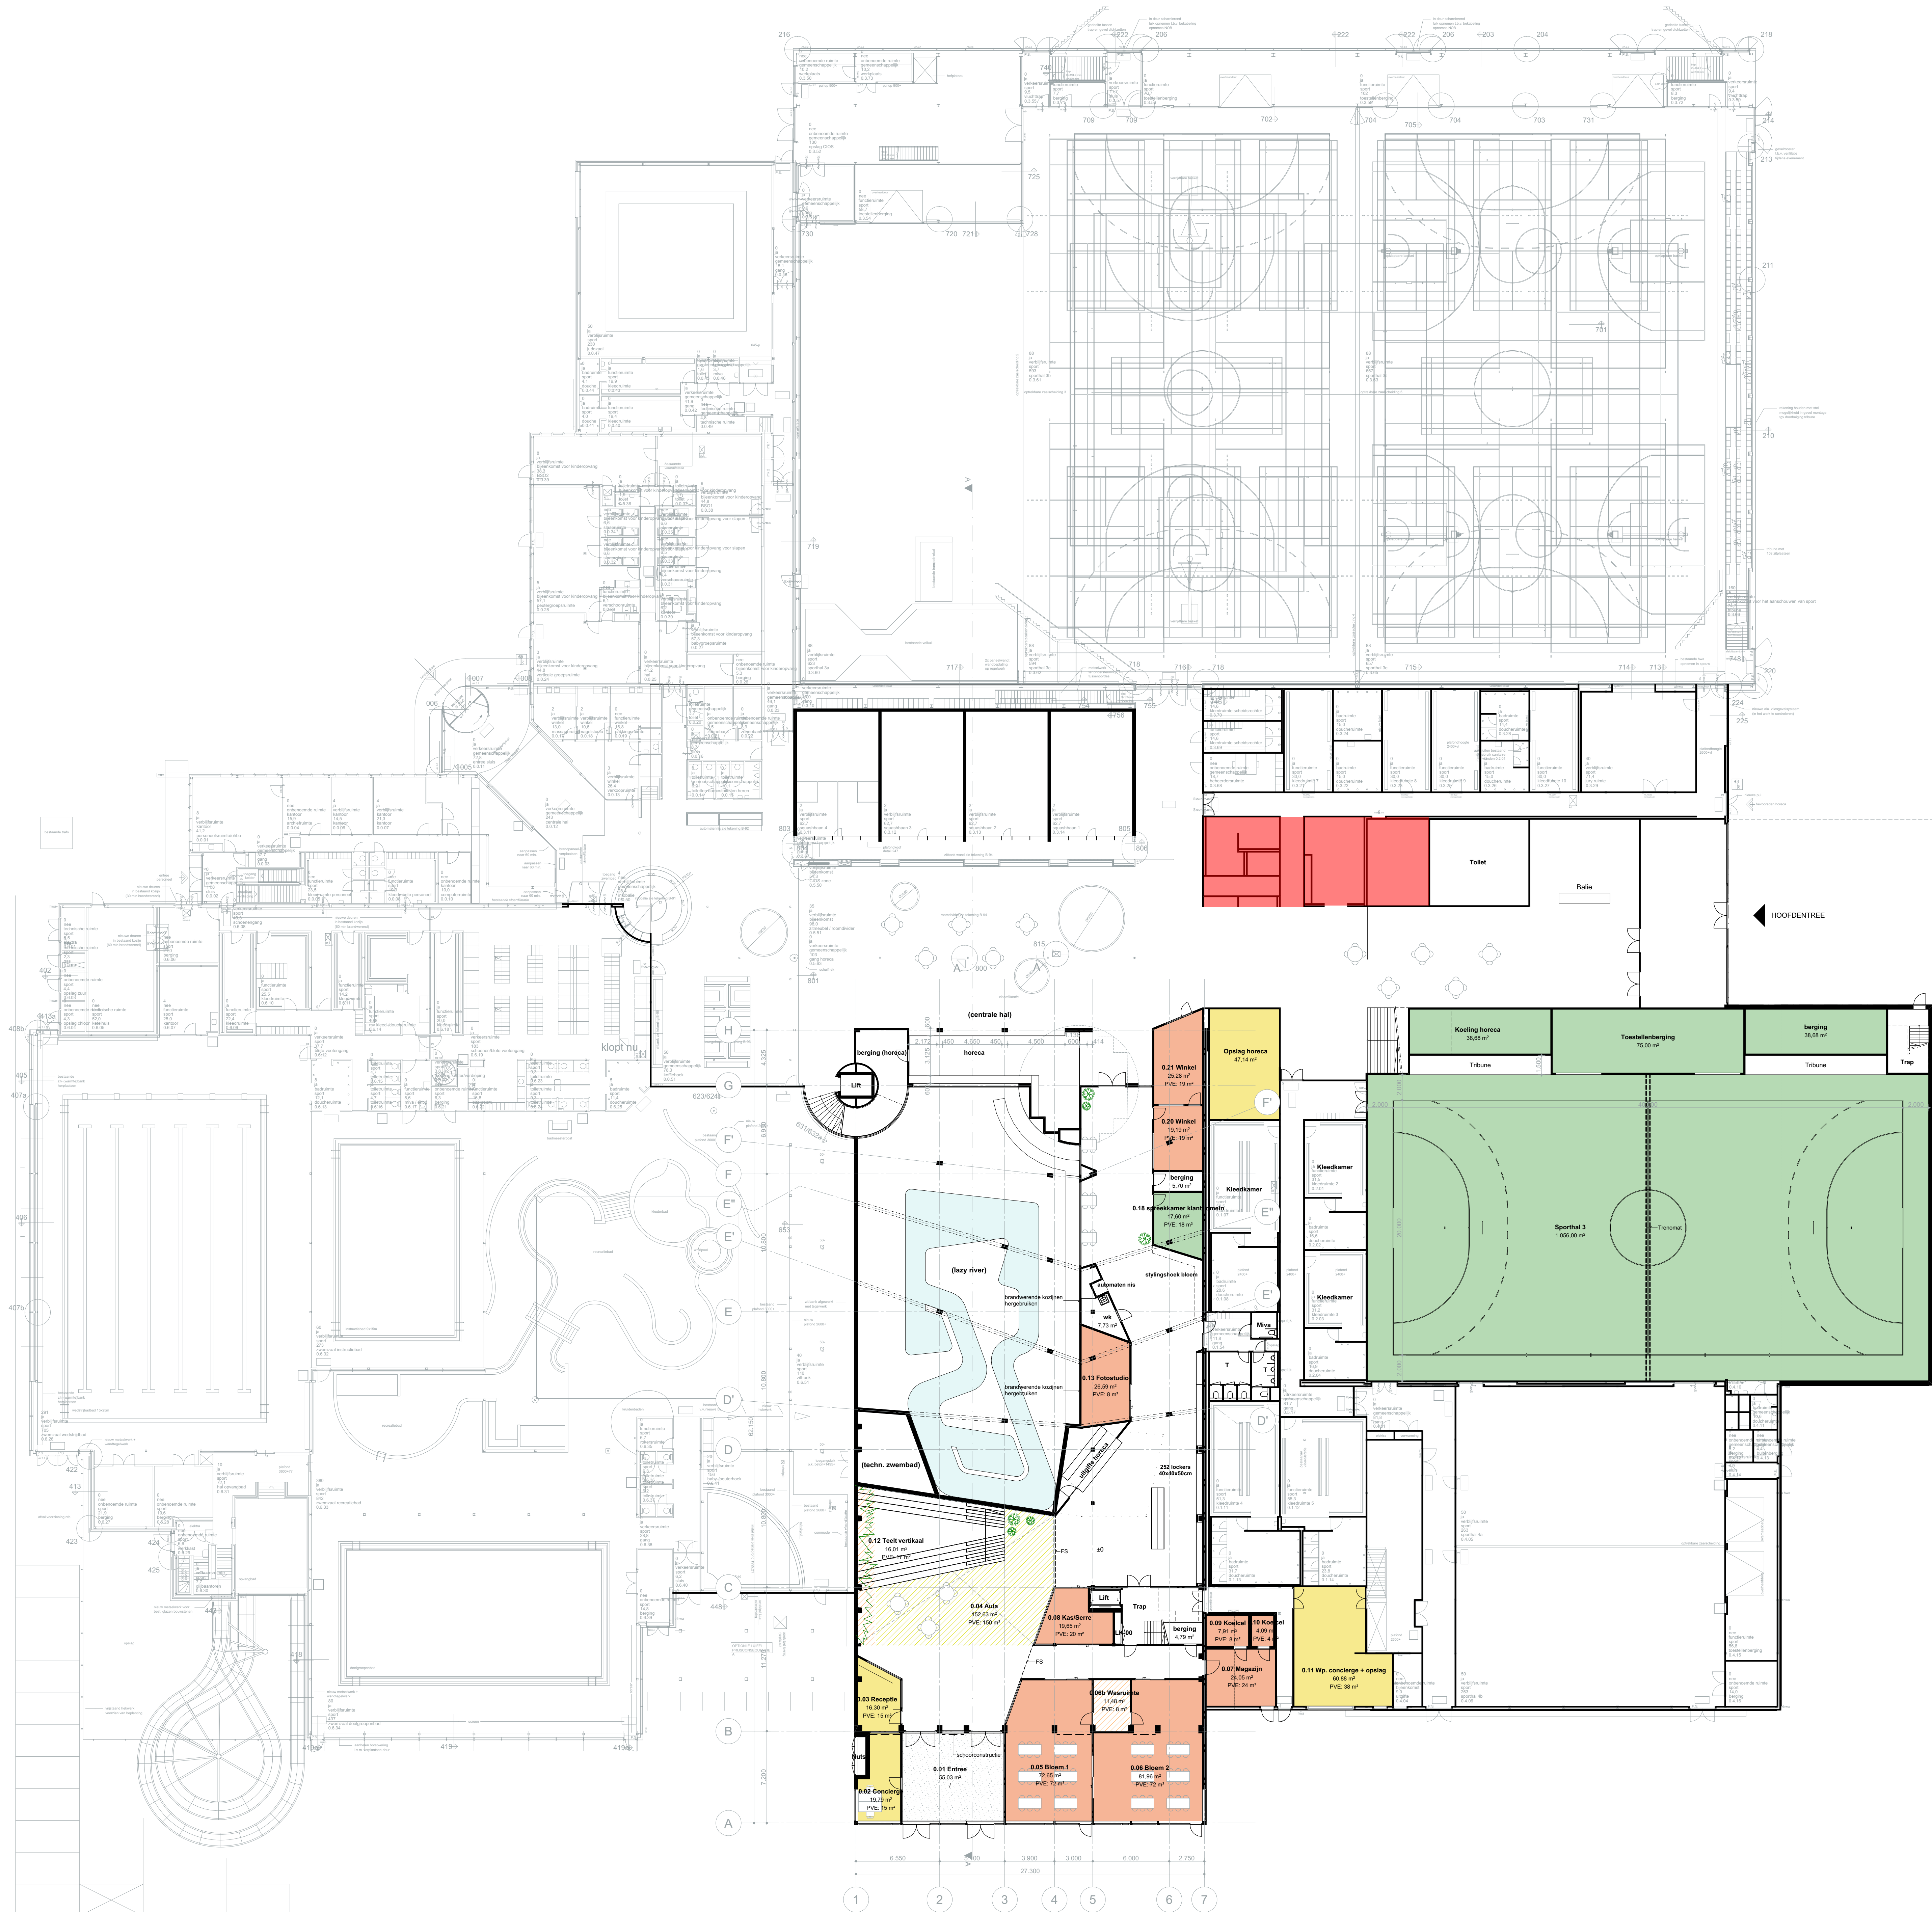

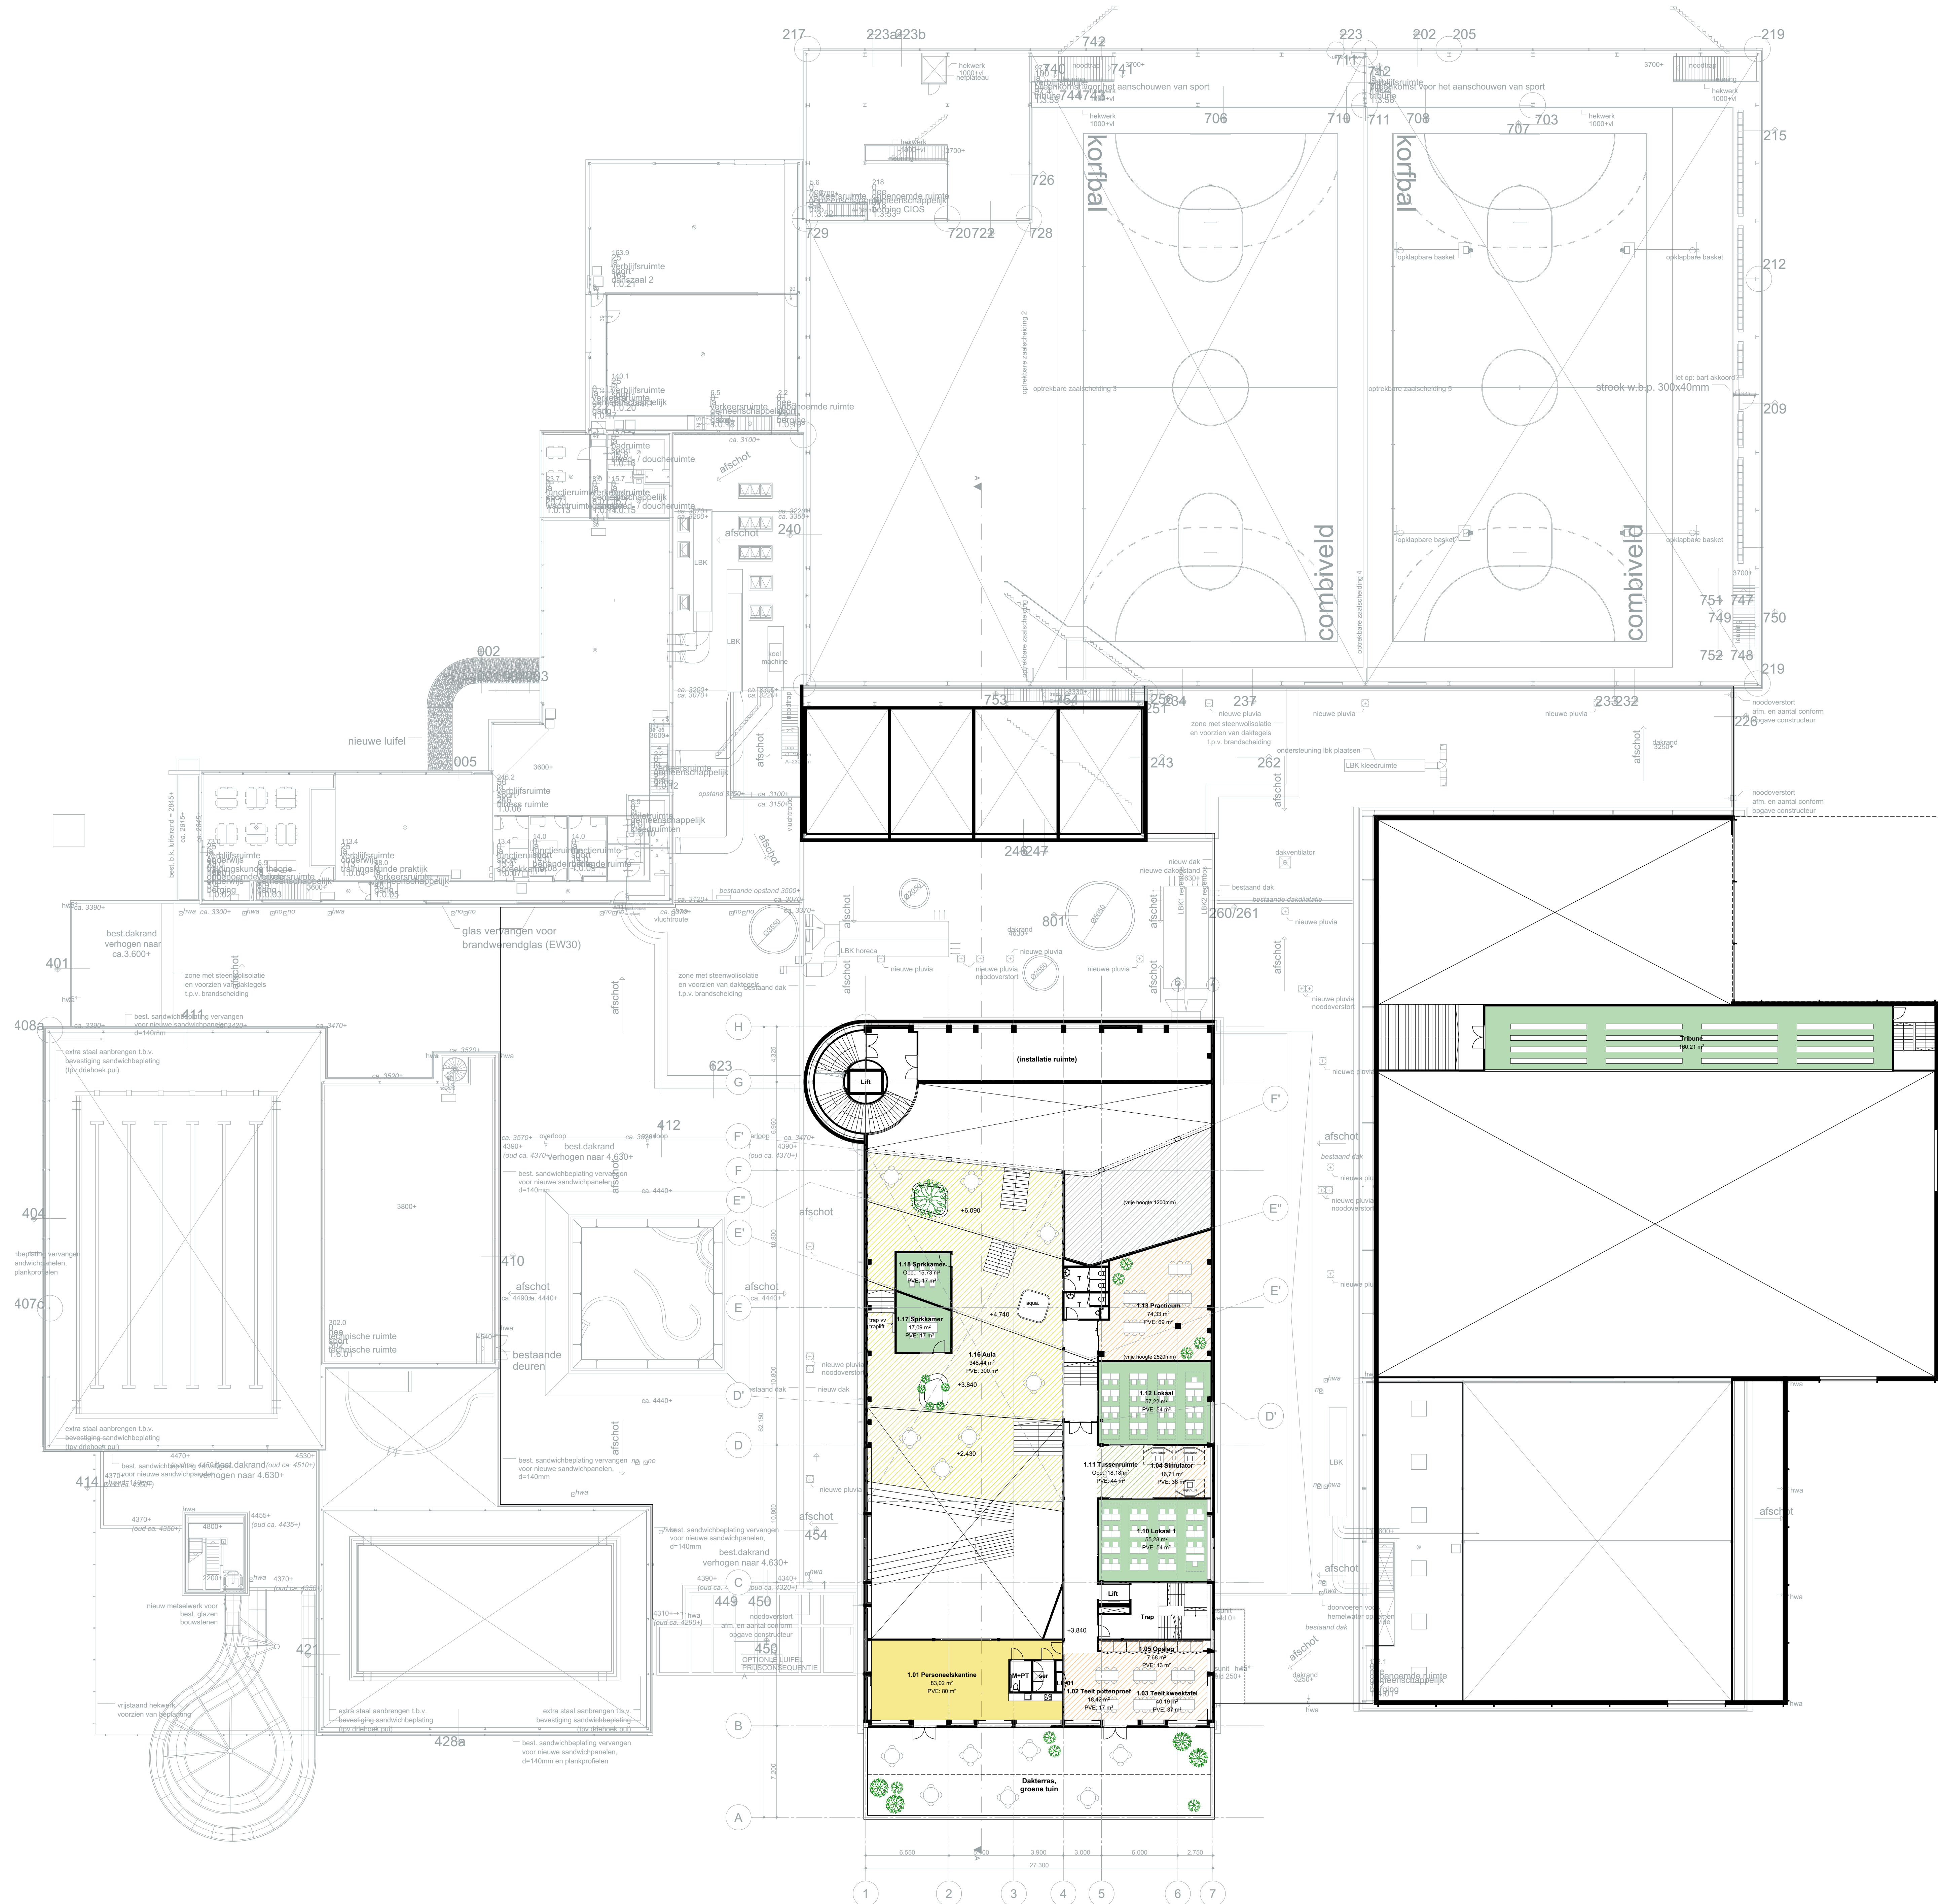

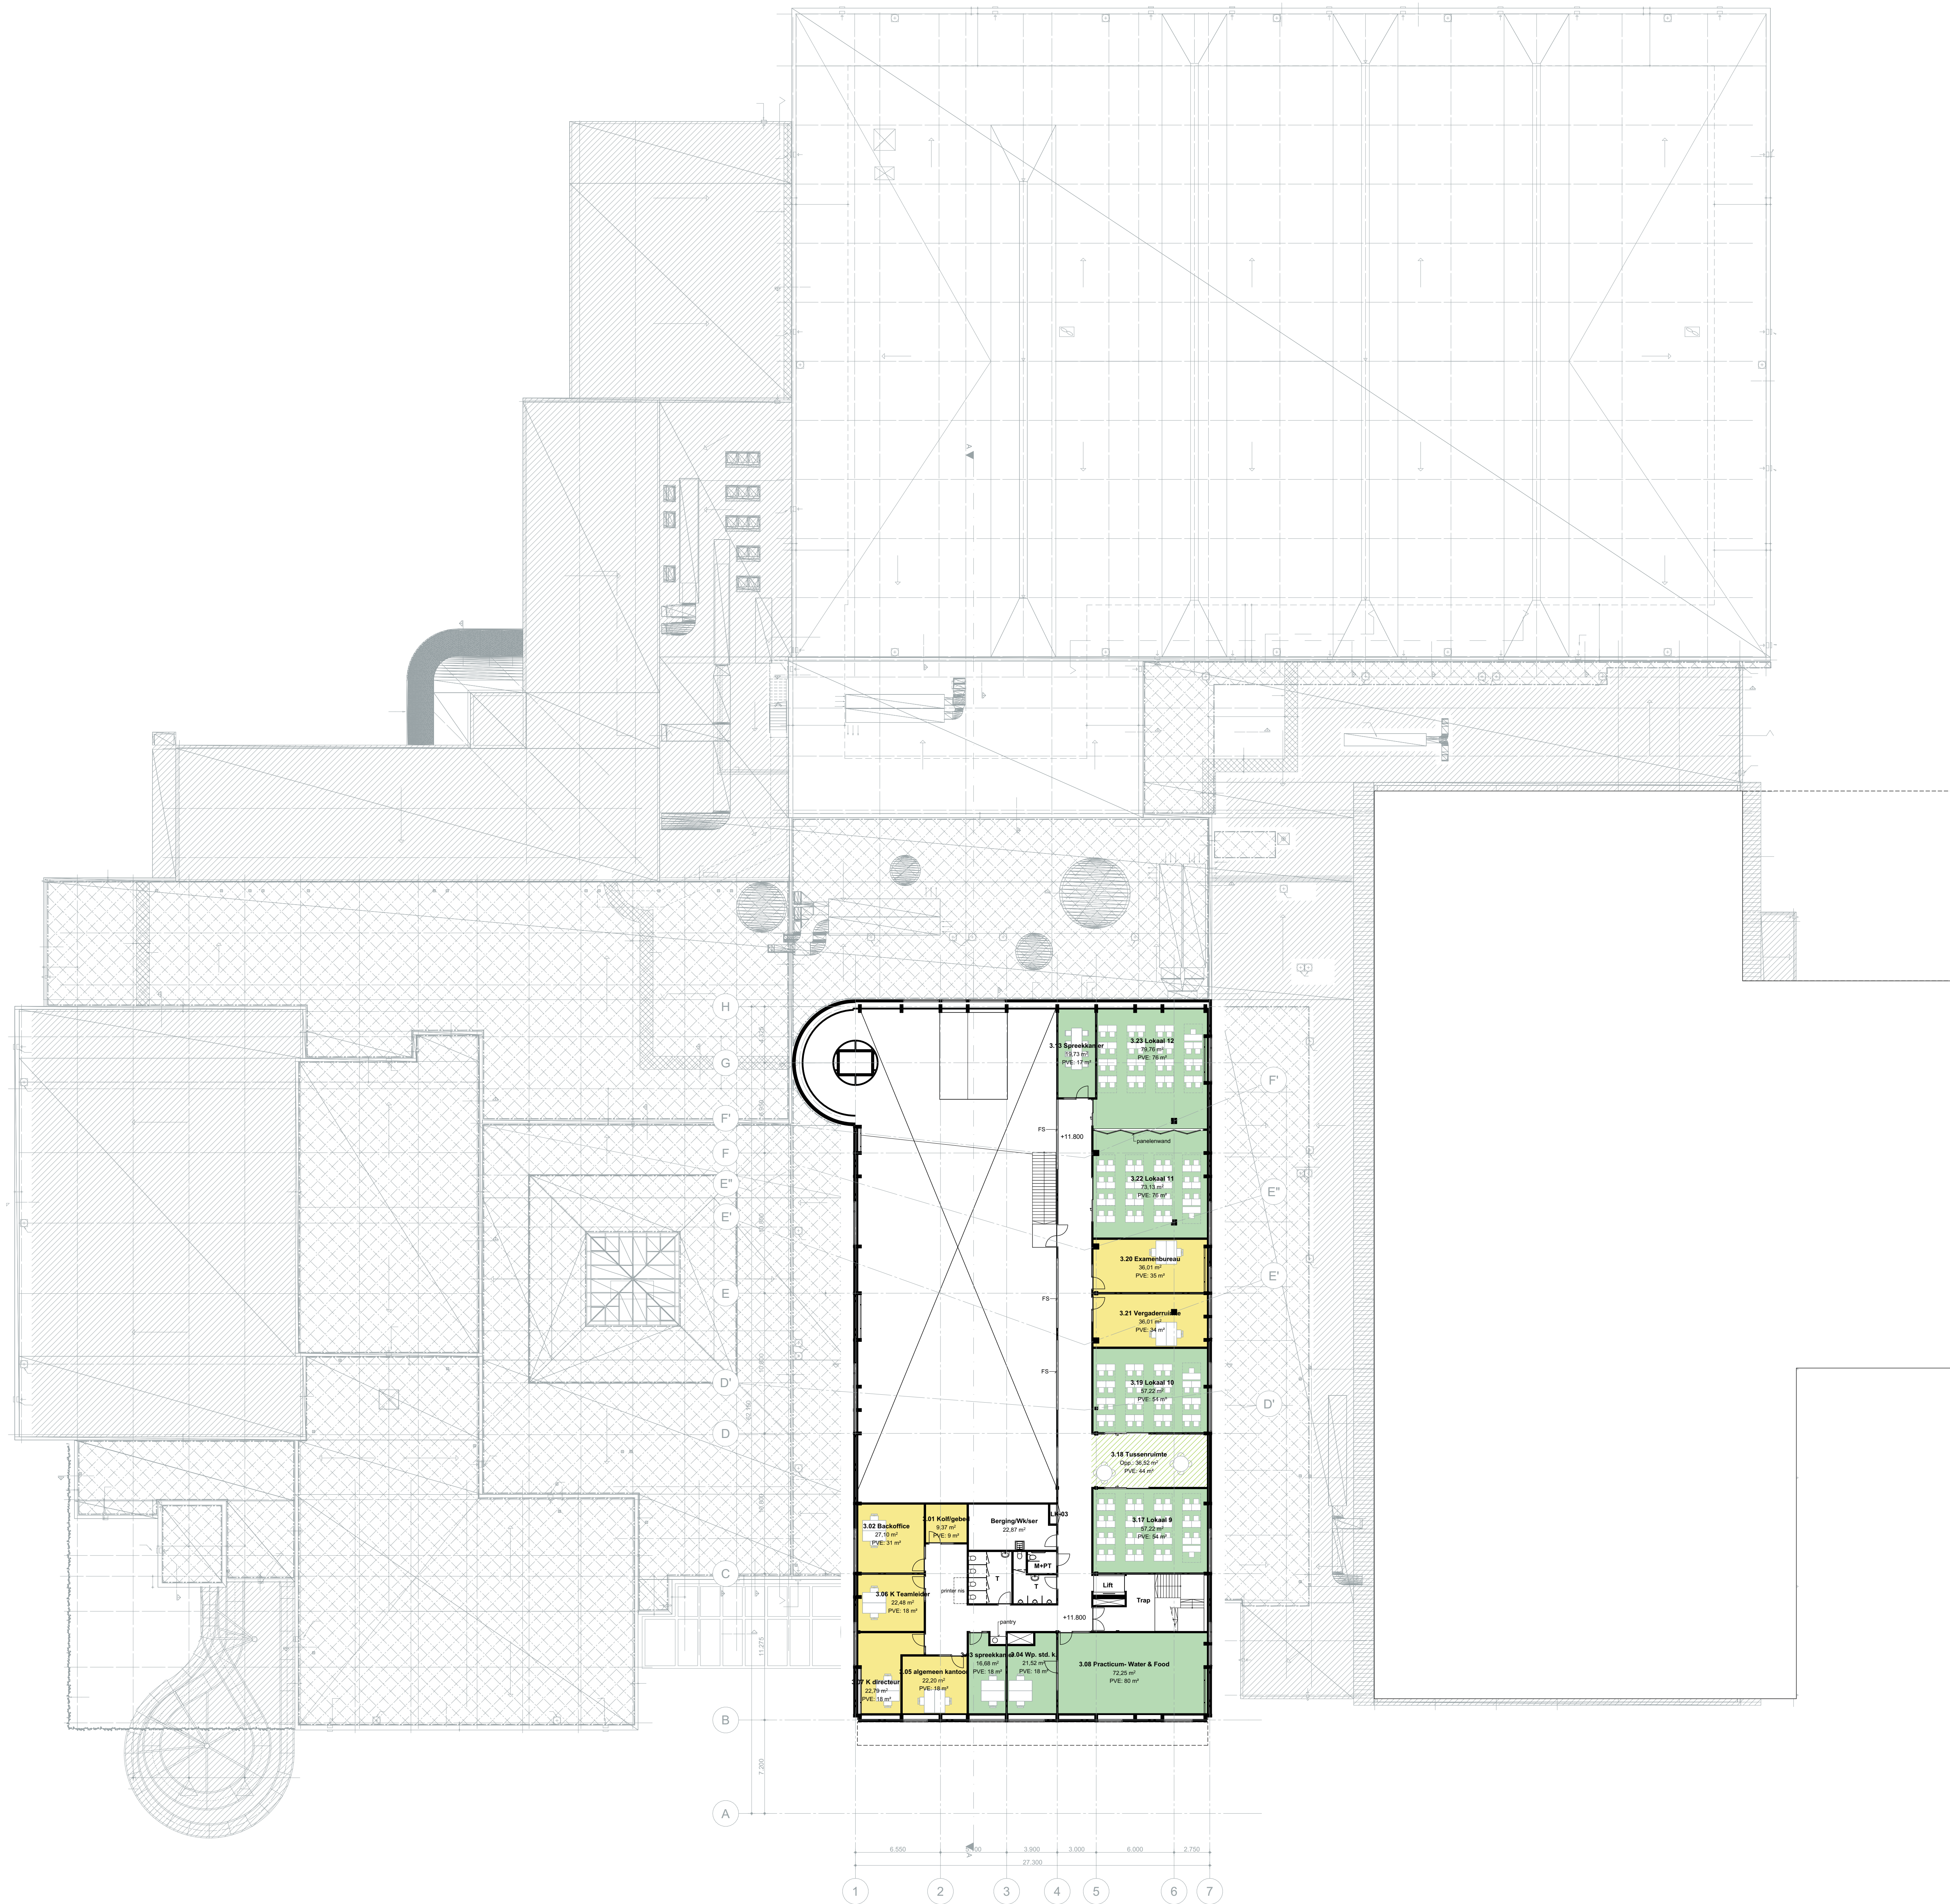

A XXX-XXXX Revise A

project
MBO Scalda Omnium

opdrachtgever
Gemeente Goes

fase

VO

onderwerp

3e verdieping
totaal

projectnr_fase-blaadnr

8071_VO-103

datum

12-10-2023

formaat

1189x841

getekend/gezien

ROOIJON


schaal

1:200

bdg architecten

bdg architecten
Zandse
Amsterdam
Almere

T 038 421 33 37
T 020 237 92 00
T 036 533 33 62
E info@bdgarchitecten.nl
I bdgarchitecten.nl

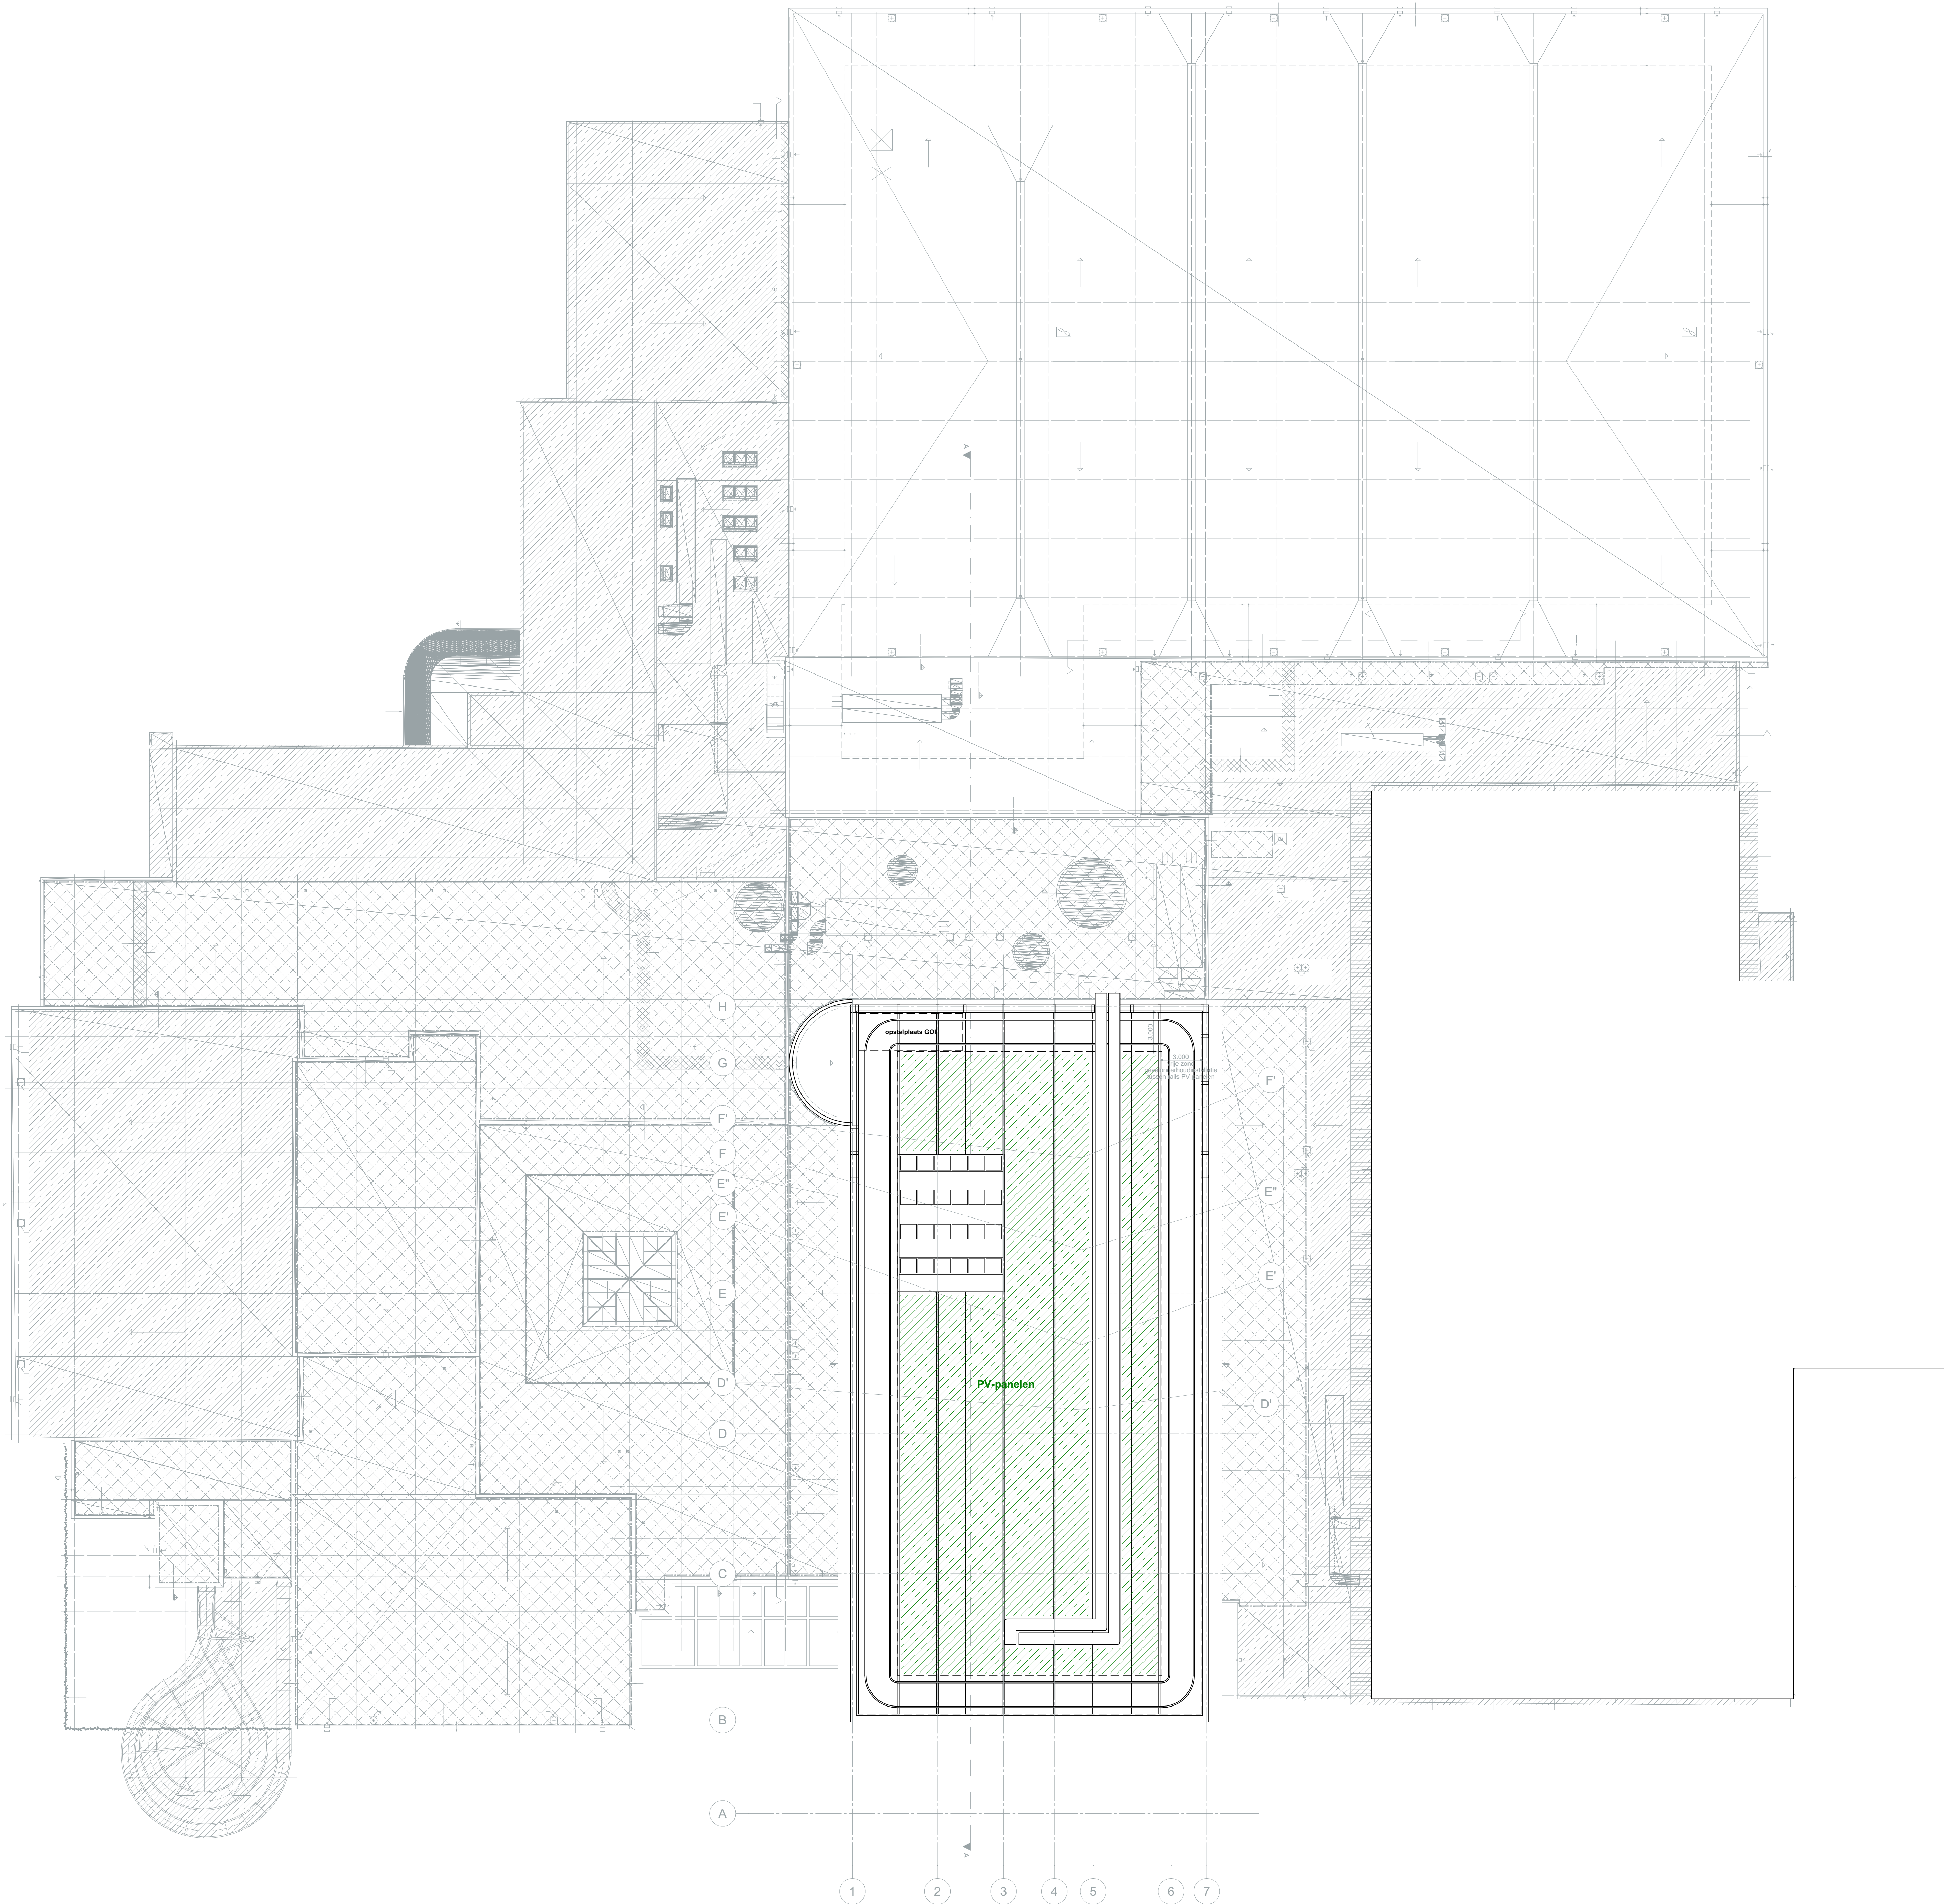

A - XX-XX-XXXX - Revisie A

project
MBO Scalda Omnium

opdrachtgever
Gemeente Goes

fase
VO

onderwerp
Dak totaal

projectnr. fase-blaadnr

8071_VO-104

datum
12-10-2023

getekend/gezien
ROOIJON

formaat
1189x841


schaal
1:200

bdg architecten

bdg architecten
Zandse
Amsterdam
Almere

T 038 421 33 37
T 020 237 92 00
T 036 533 33 62

E info@bdgarchitecten.nl
I bdgarchitecten.nl

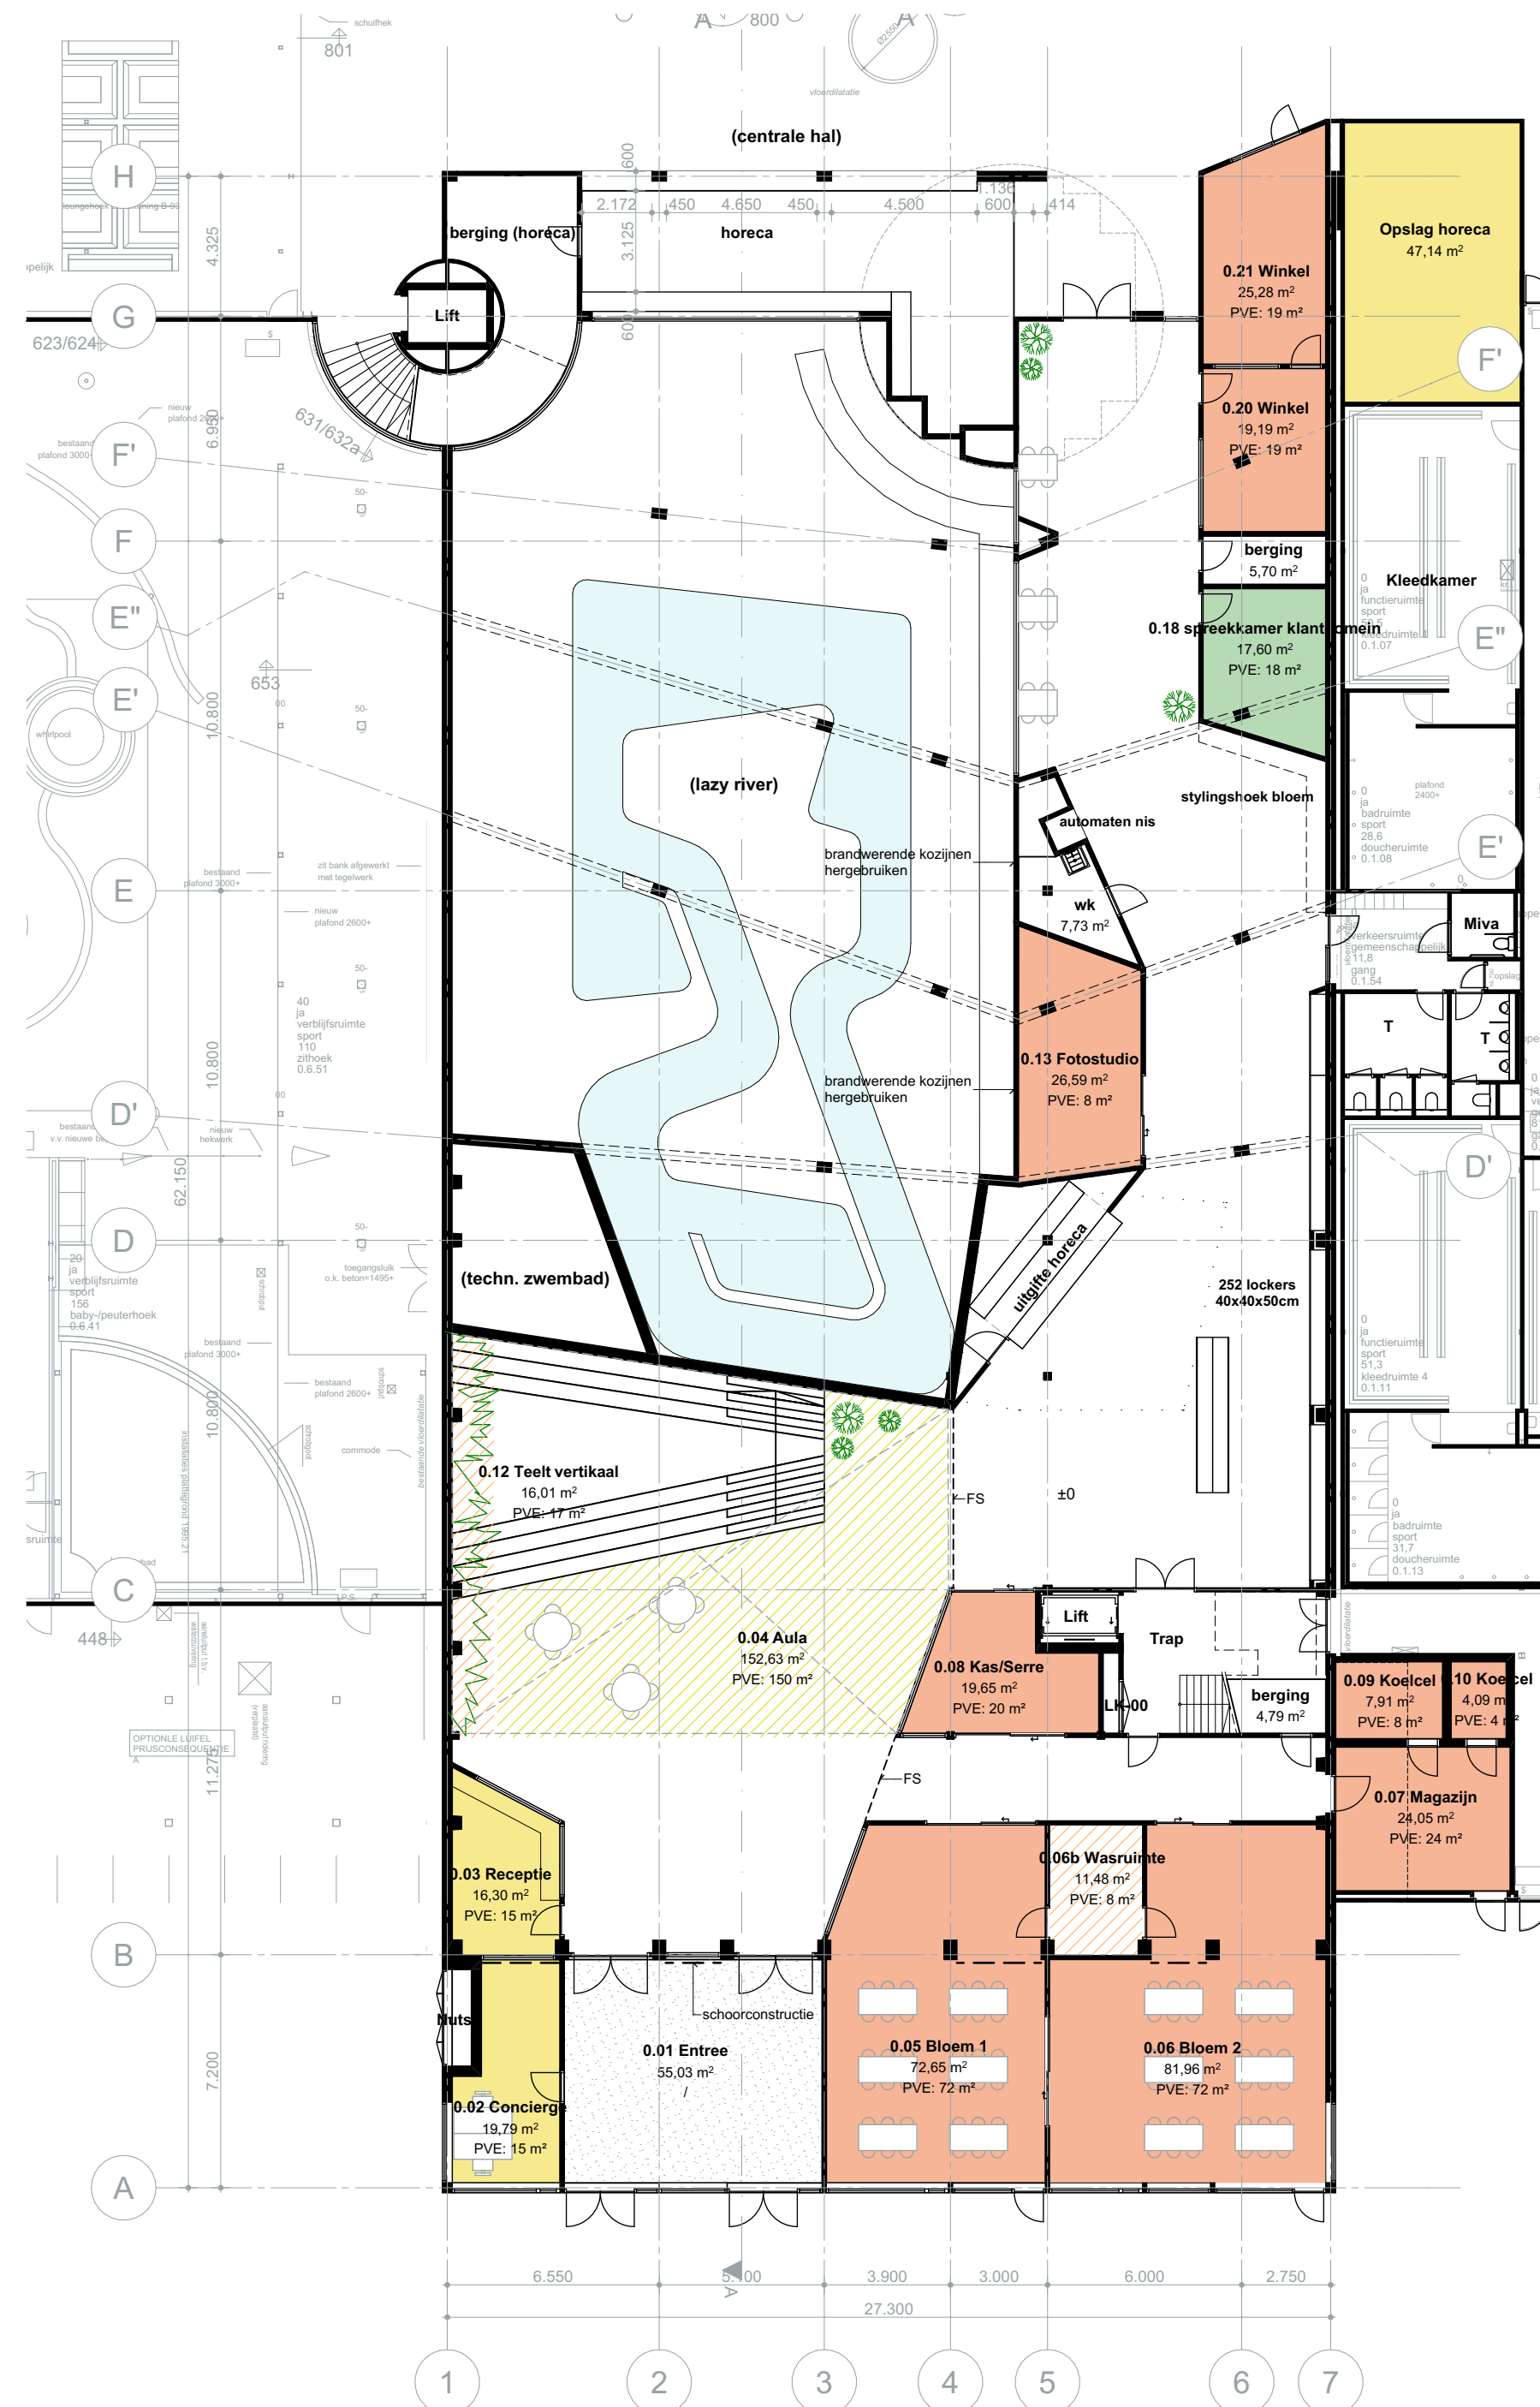

Begane grond

A XX-XX-XXXX Revisie A

project
MBO Scalda Omnium

opdrachtgever
Gemeente Goes

fase
VO

onderwerp
**Begane grond
Scalda**

projectnr_fase-bladnr
8071_VO-105

datum
26-09-2023

getekend/gezien
ROO/JON


formaat
594x420

schaal
1:200

bdg architecten

bdg architecten
Zwolle T 038 421 33 37
Amsterdam T 020 237 92 00
Almere T 036 533 33 82

E info@bdgarchitecten.nl
I bdgarchitecten.nl

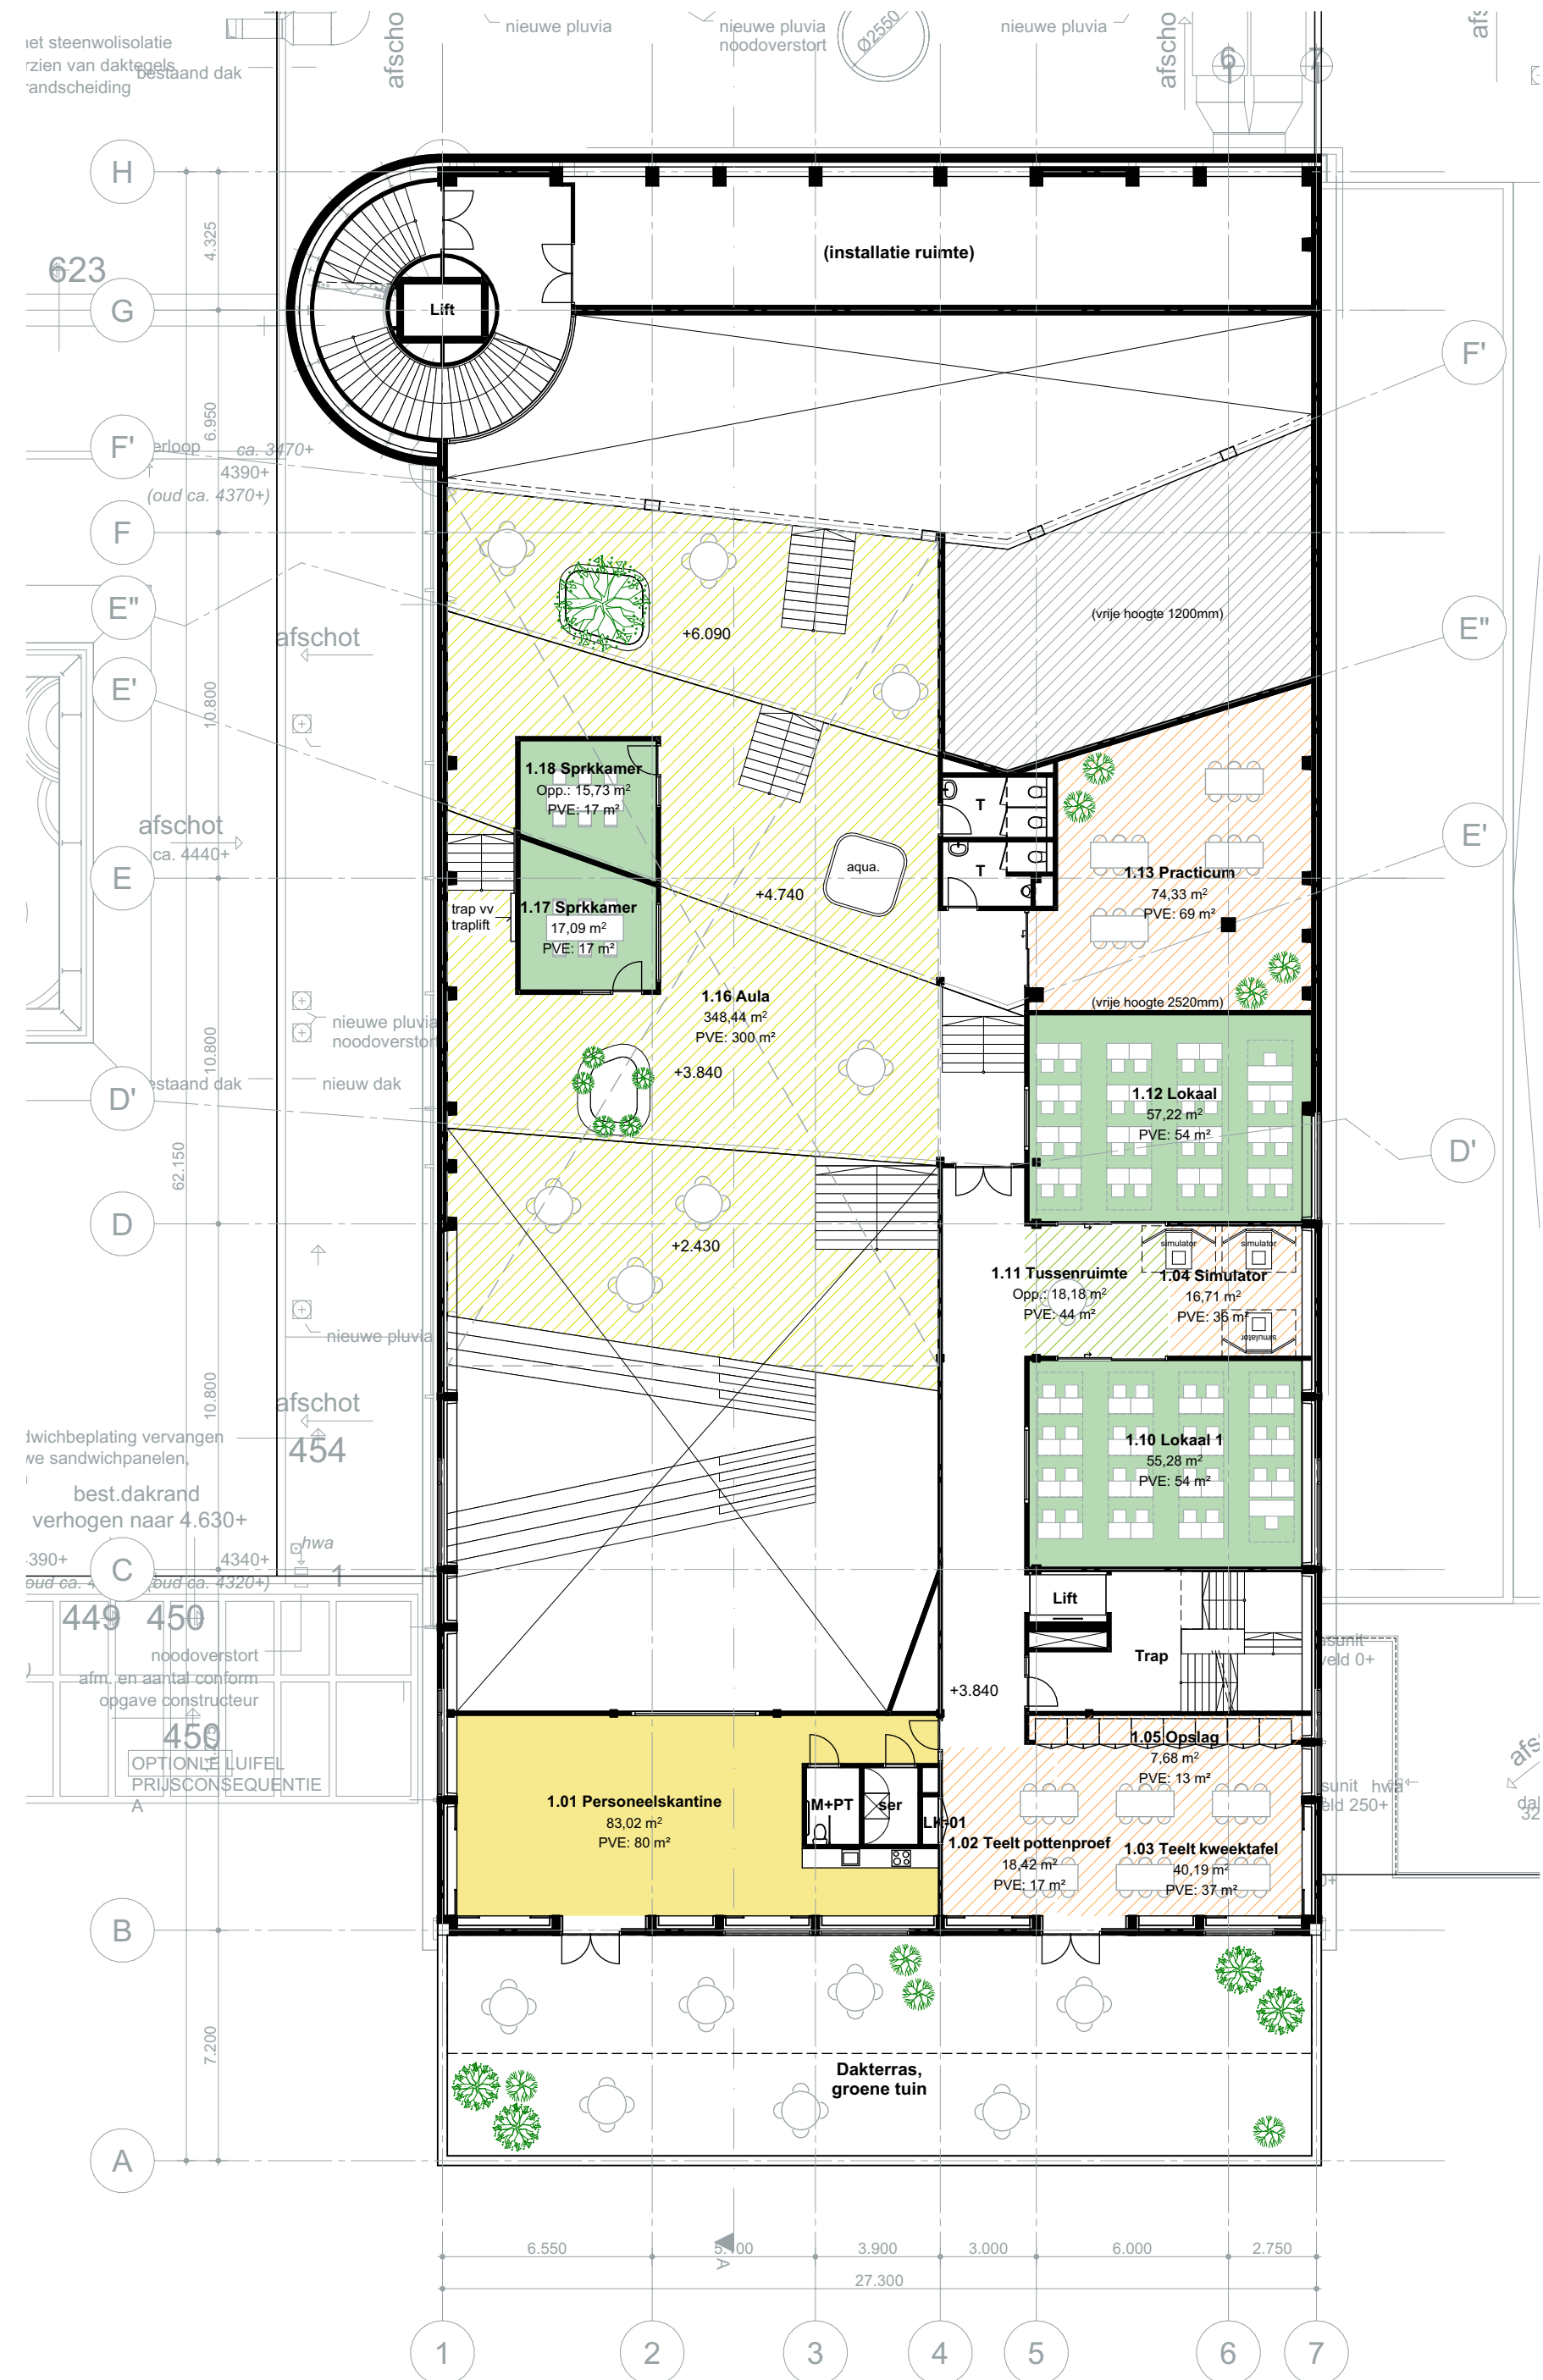

1e verdieping

A XX-XX-XXXX Revisie A

project
MBO Scalda Omnium

opdrachtgever
Gemeente Goes

fase
VO

onderwerp
**1e verdieping
Scalda**

projectnr_fase-bladnr
8071_VO-106

datum
26-09-2023

getekend/gezien
ROO/JON

formaat
594x420


schaal
1:200

bdg architecten

bdg architecten
Zwolle
Amsterdam
Almere

T 038 421 33 37
T 020 237 92 00
T 036 533 33 82

E info@bdgarchitecten.nl
I bdgarchitecten.nl

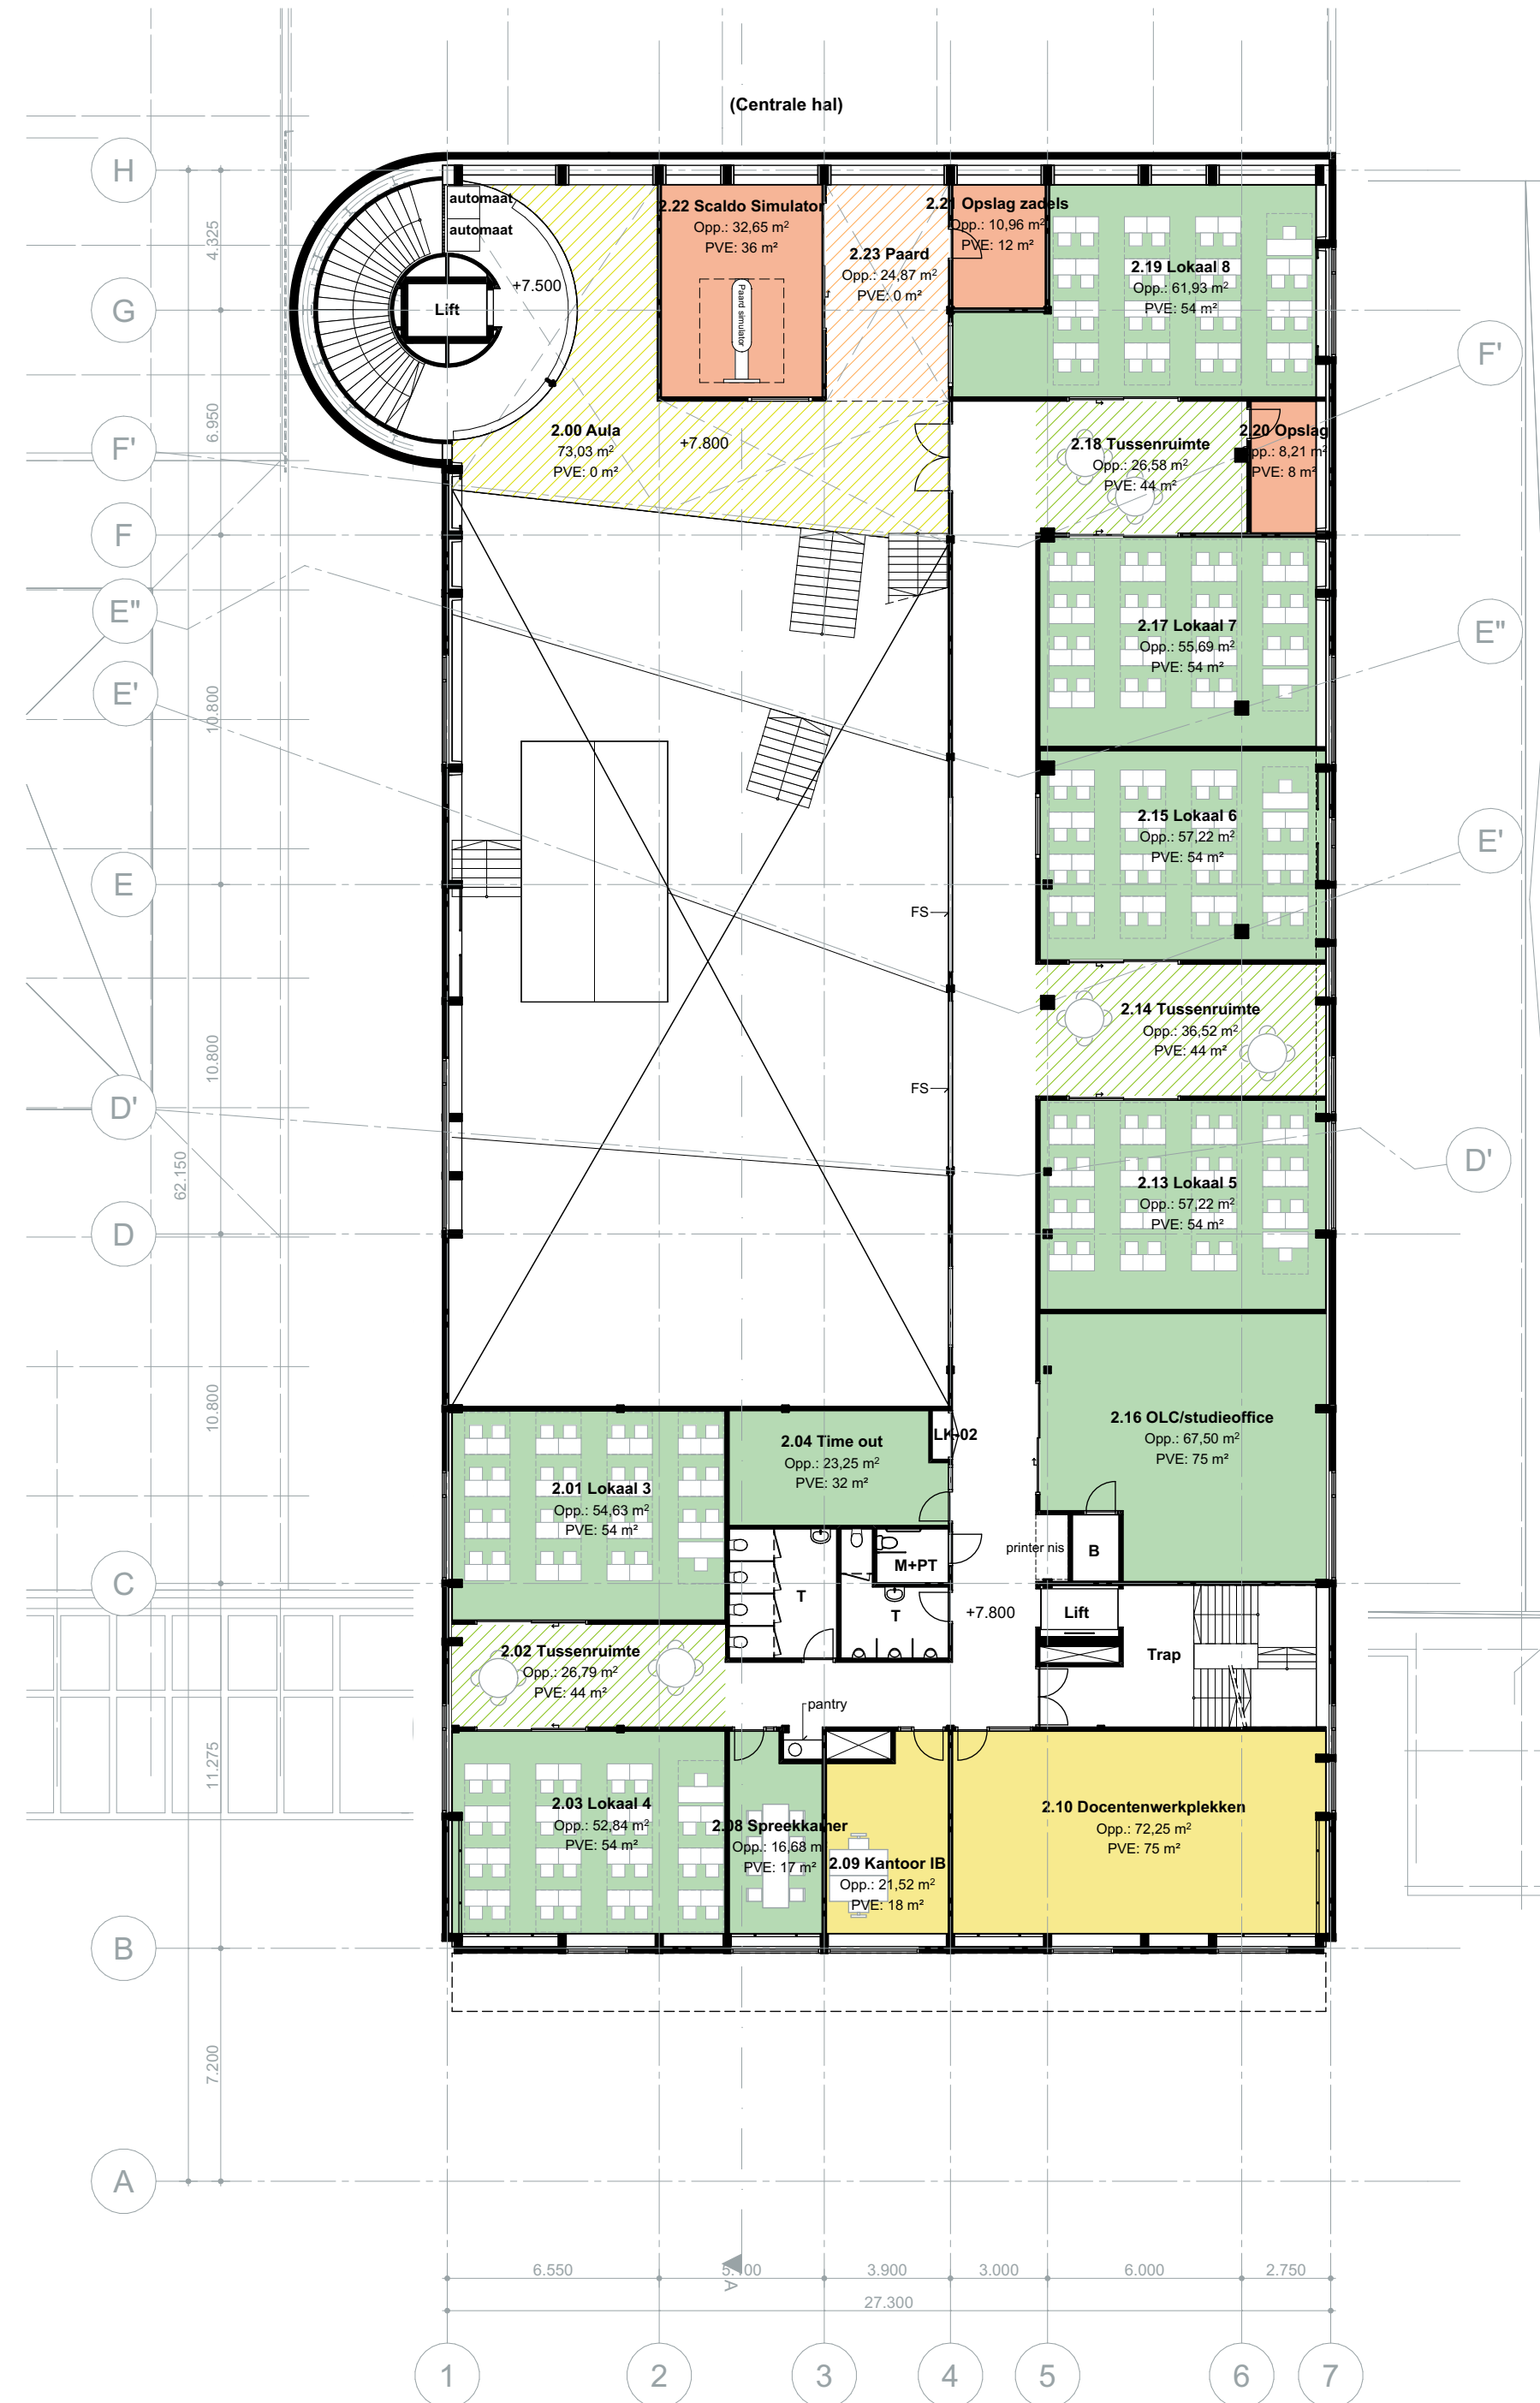

2e verdieping

A XX-XX-XXXX Revisie A

project
MBO Scalda Omnium

opdrachtgever
Gemeente Goes

fase
VO

onderwerp
**2e verdieping
Scalda**

projectnr_fase-bladnr
8071_VO-107

datum
26-09-2023

getekend/gezien
ROO/JON


formaat
594x420

schaal
1:200

 **bdg architecten**

bdg architecten
Zwolle T 038 421 33 37
Amsterdam T 020 237 92 00
Almere T 036 533 33 82

E info@bdgarchitecten.nl
I bdgarchitecten.nl

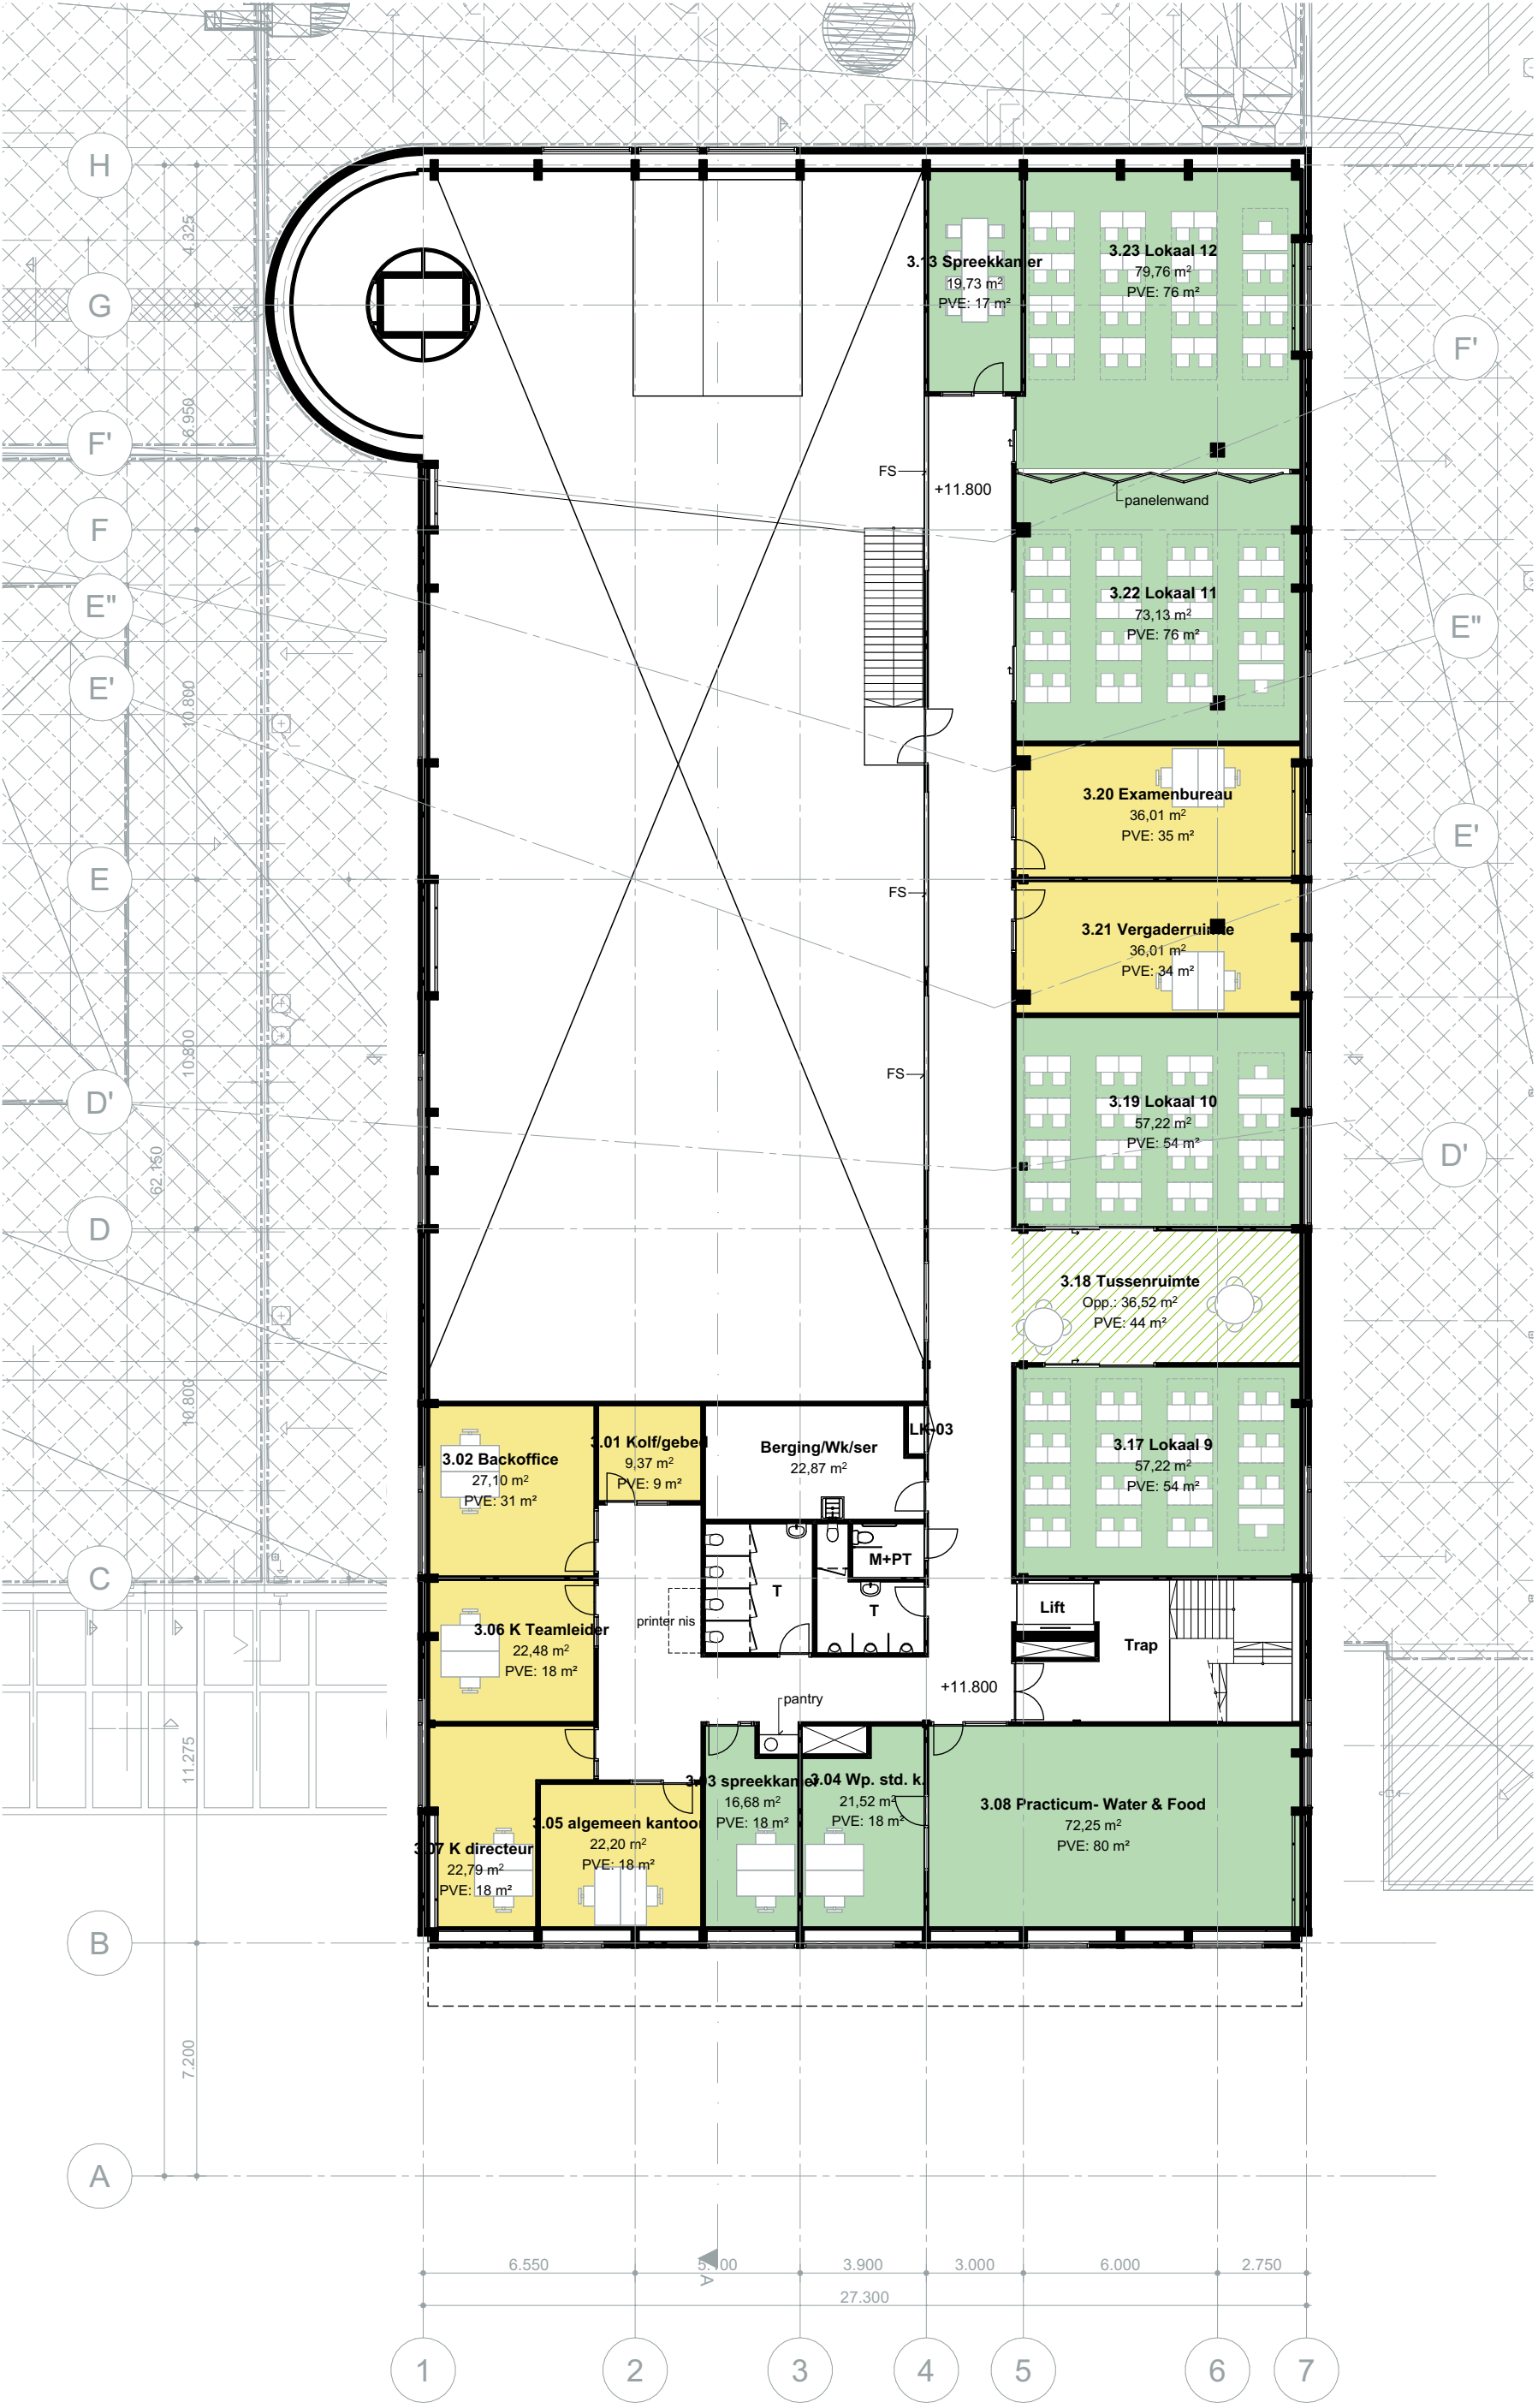

3e verdieping

A XX-XX-XXXX Revisie A

project
MBO Scalda Omnium

opdrachtgever
Gemeente Goes

fase
VO

onderwerp
**3e verdieping
Scalda**

projectnr_fase-bladnr
8071_VO-108

datum
26-09-2023

getekend/gezien
ROO/JON


formaat
594x420

schaal
1:200

 **bdg architecten**

bdg architecten
Zwolle T 038 421 33 37
Amsterdam T 020 237 92 00
Almere T 036 533 33 82

E info@bdgarchitecten.nl
I bdgarchitecten.nl

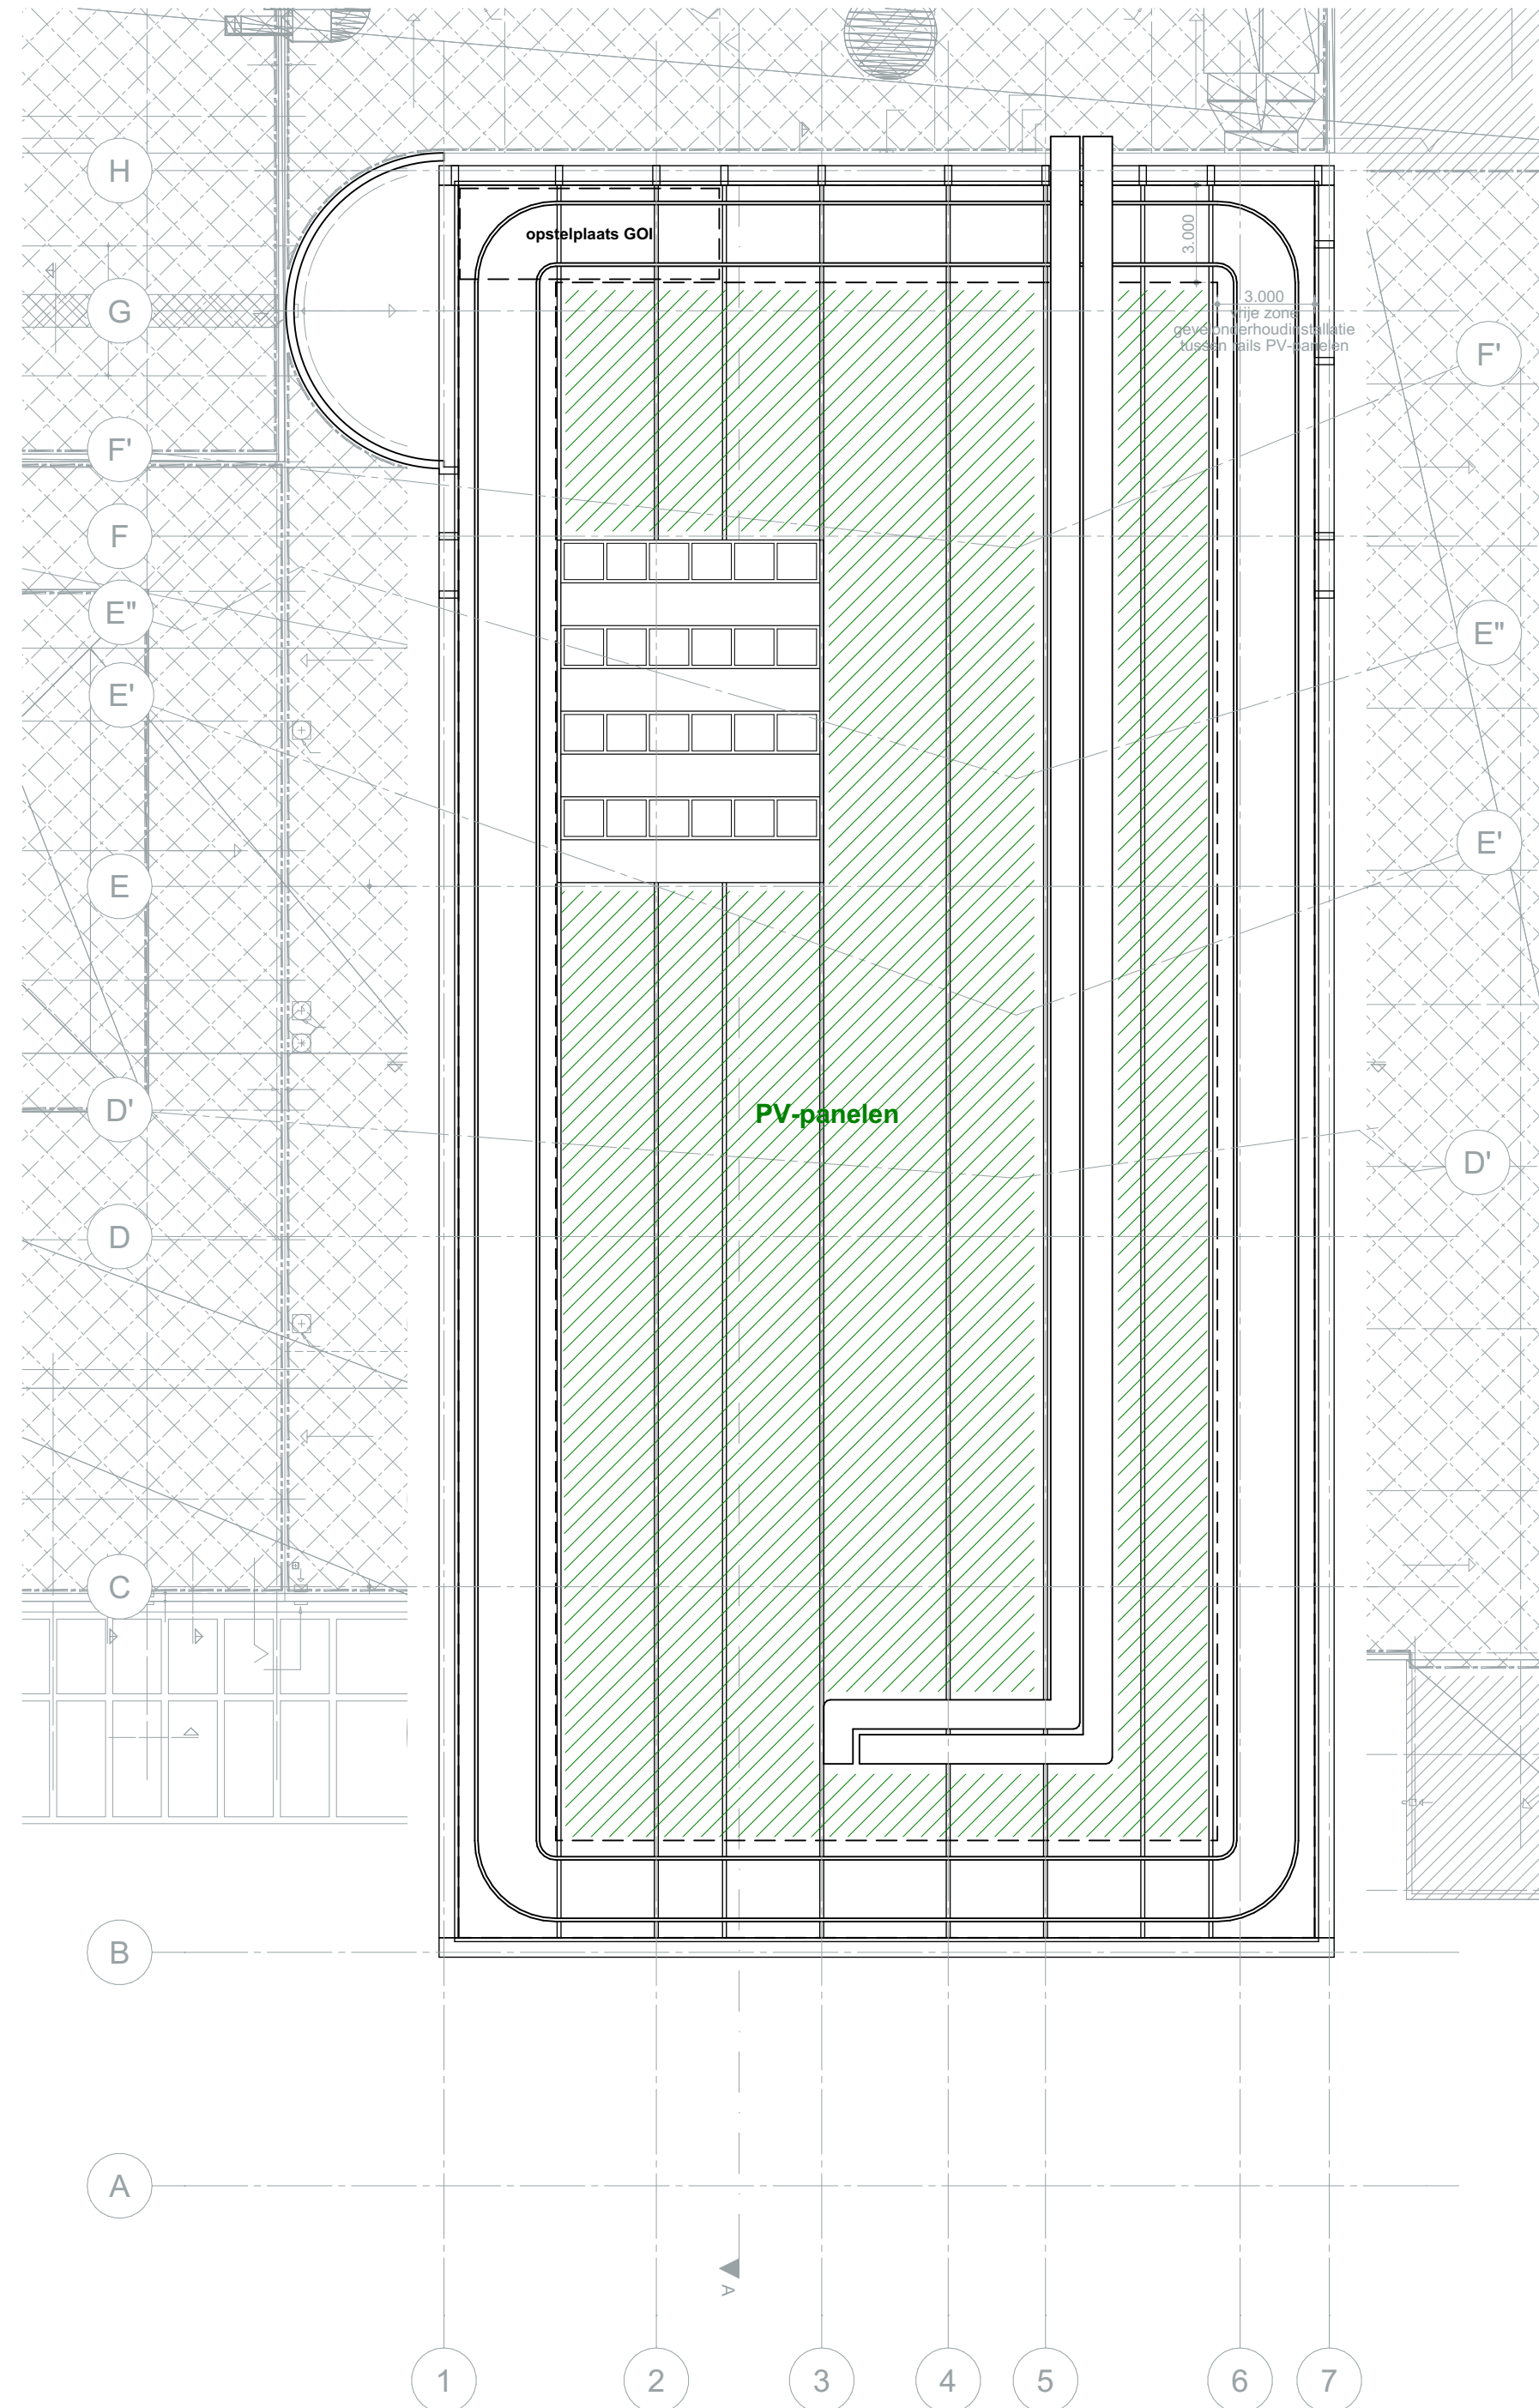

Dakrand

A XX-XX-XXXX Revisie A

project
MBO Scalda Omnium

opdrachtgever
Gemeente Goes

fase
VO

onderwerp
Dak Scalda

projectnr_fase-bladnr
8071_VO-109

datum
20-09-2023

getekend/gezien
ROO/JON


formaat
594x420

schaal
1:200

 **bdg architecten**

bdg architecten
Zwolle T 038 421 33 37
Amsterdam T 020 237 92 00
Almere T 036 533 33 82

E info@bdgarchitecten.nl
I bdgarchitecten.nl

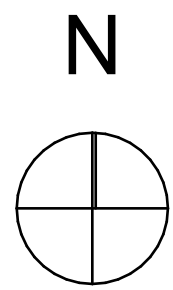

A XX-XX-XXXX Revisie A

project
MBO Scalda Omnium

opdrachtgever
Gemeente Goes

fase
VO

onderwerp
Situatie Scalda

projectnr._fase-bladnr
8071_VO-110

datum
12-10-2023

formaat
841x594

getekend/gezien
ROO/JON

schaal
1:250


 **bdg architecten**

bdg architecten
Zwolle T 036 421 33 37
Amsterdam T 020 237 92 00
Almere T 036 533 33 82

E info@bdgarchitecten.nl
I bdgarchitecten.nl



Oostgevel

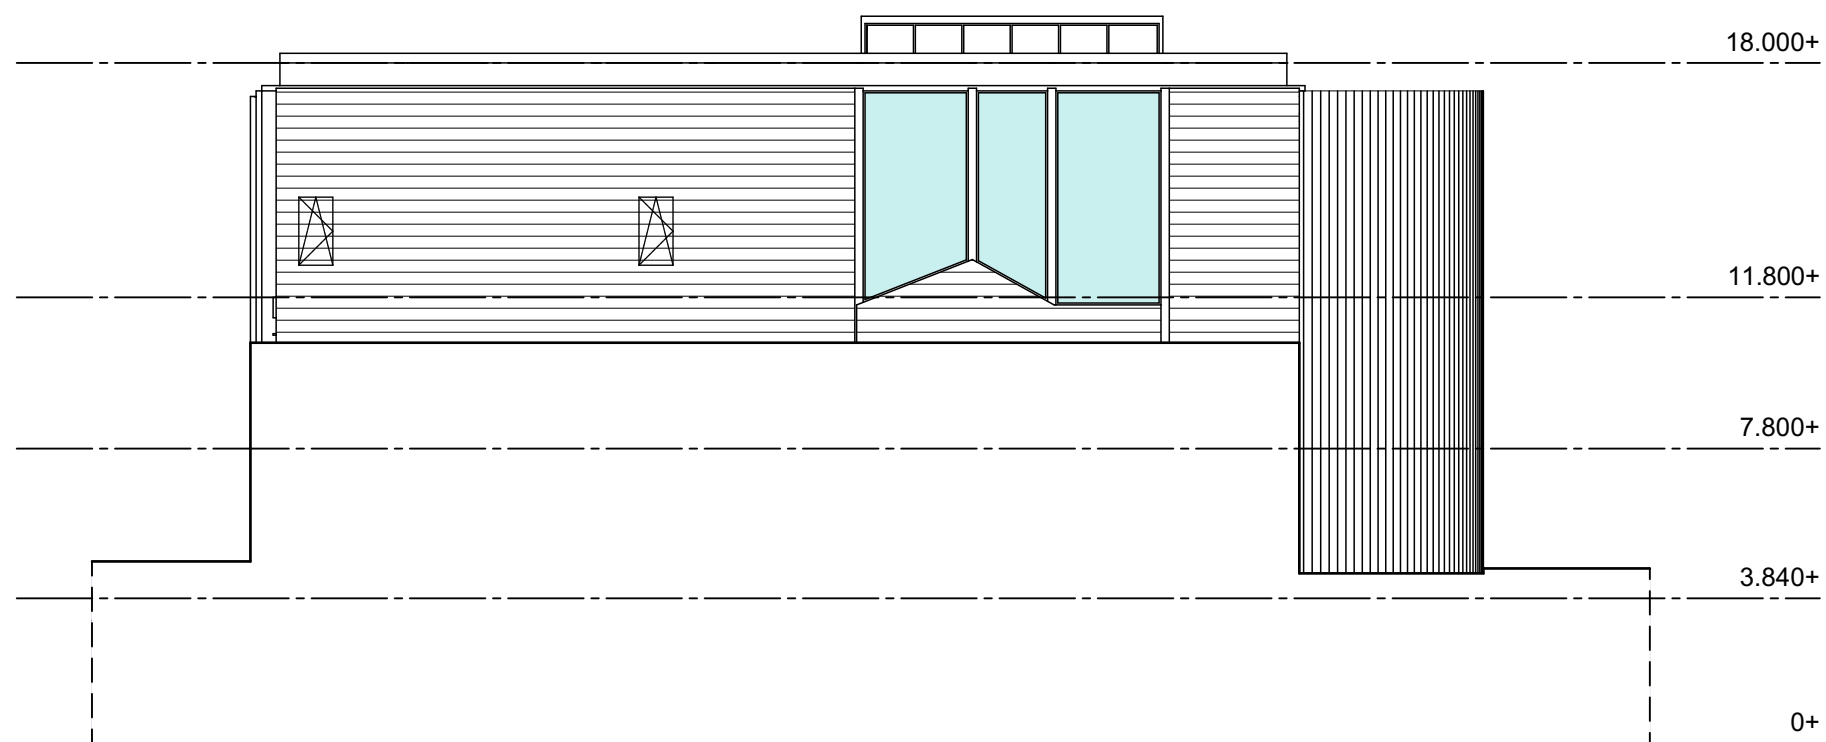

Noordgevel


8071_VO-200

datum	getekend/gezien
12-10-2023	ROO/JON
formaat	schaal
420x297	1:200


 bdg architecten

bdg architecten
Zwolle T 038 421 33 37
Amsterdam T 020 237 92 00
Almere T 036 533 33 82

E info@bdgarchitecten.nl
I bdgarchitecten.nl

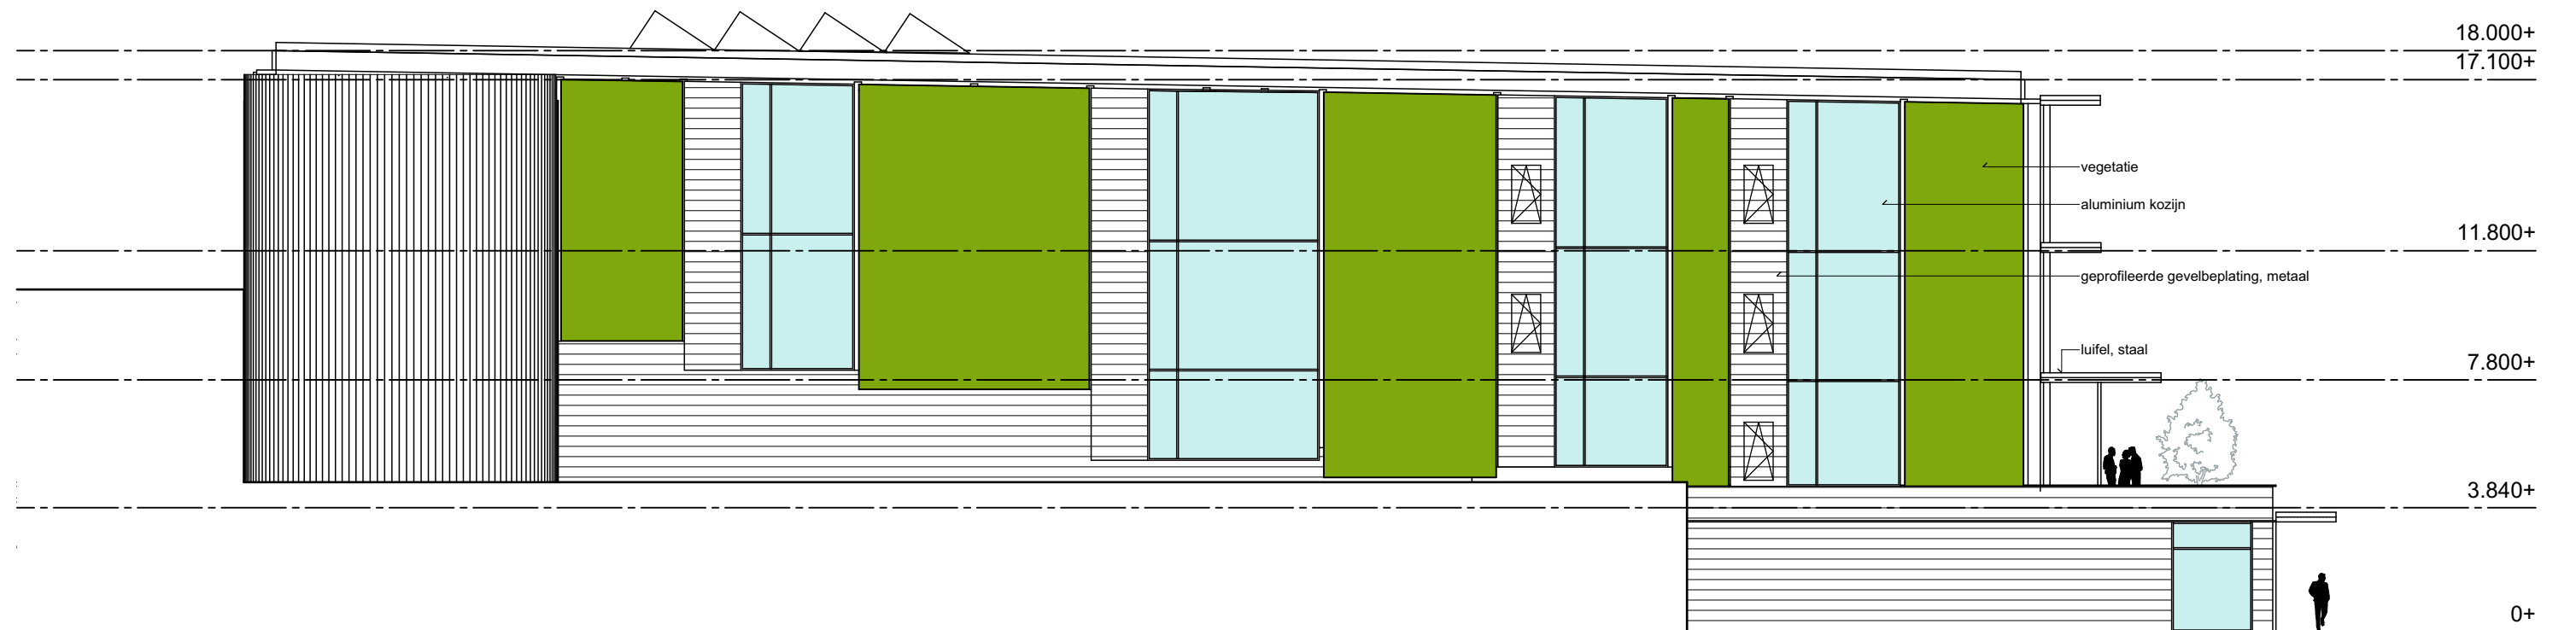

Westgevel

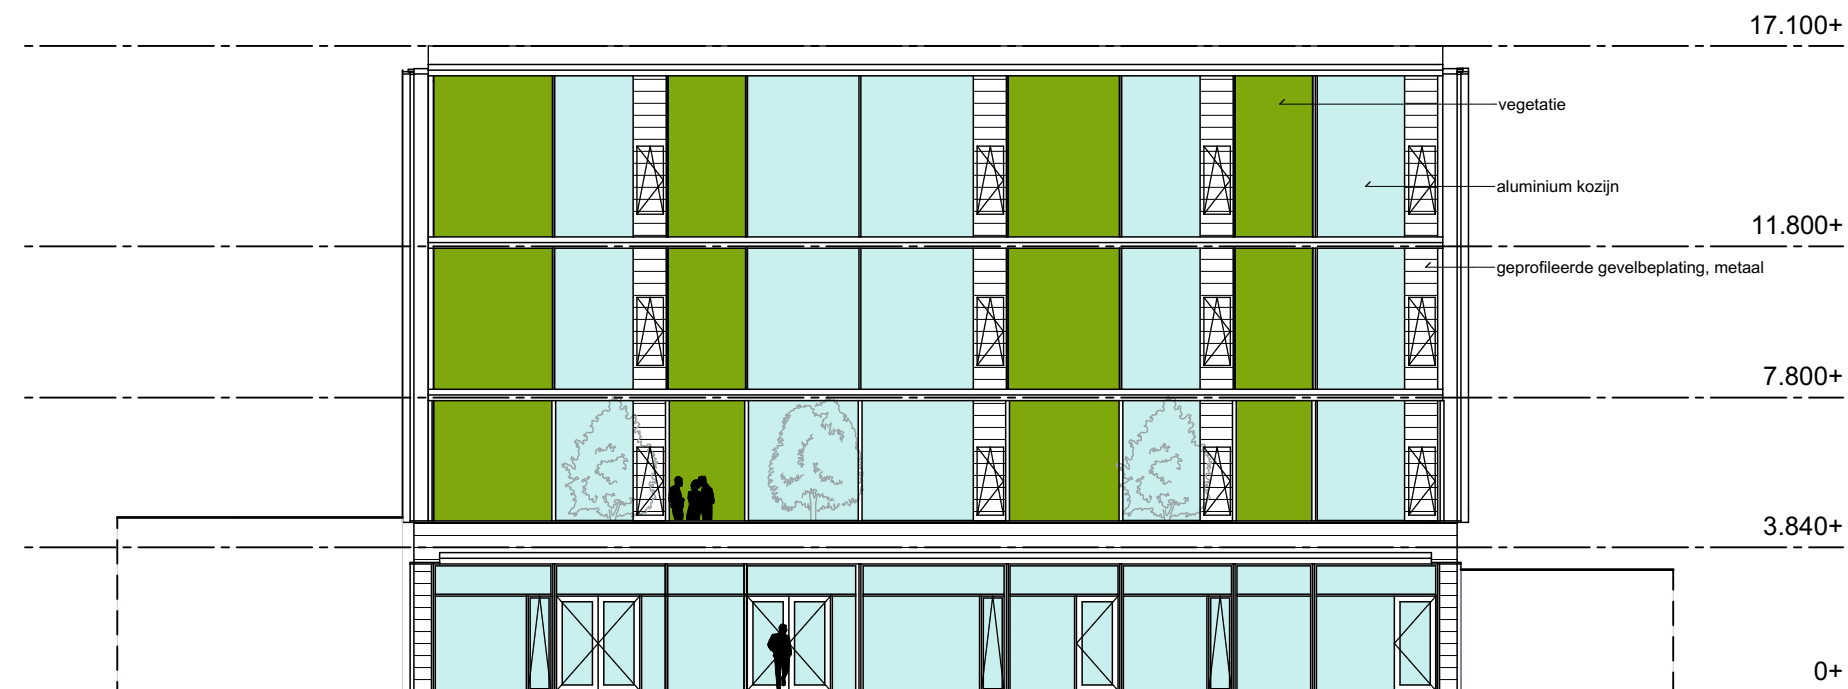

Zuidgevel

8071_VO-201


datum 12-10-2023 getekend/gezien ROO/JON

formaat 420x297 schaal 1:200


 bdg architecten

bdg architecten
Zwolle T 038 421 33 37
Amsterdam T 020 237 92 00
Almere T 036 533 33 82

E info@bdgarchitecten.nl
I bdgarchitecten.nl

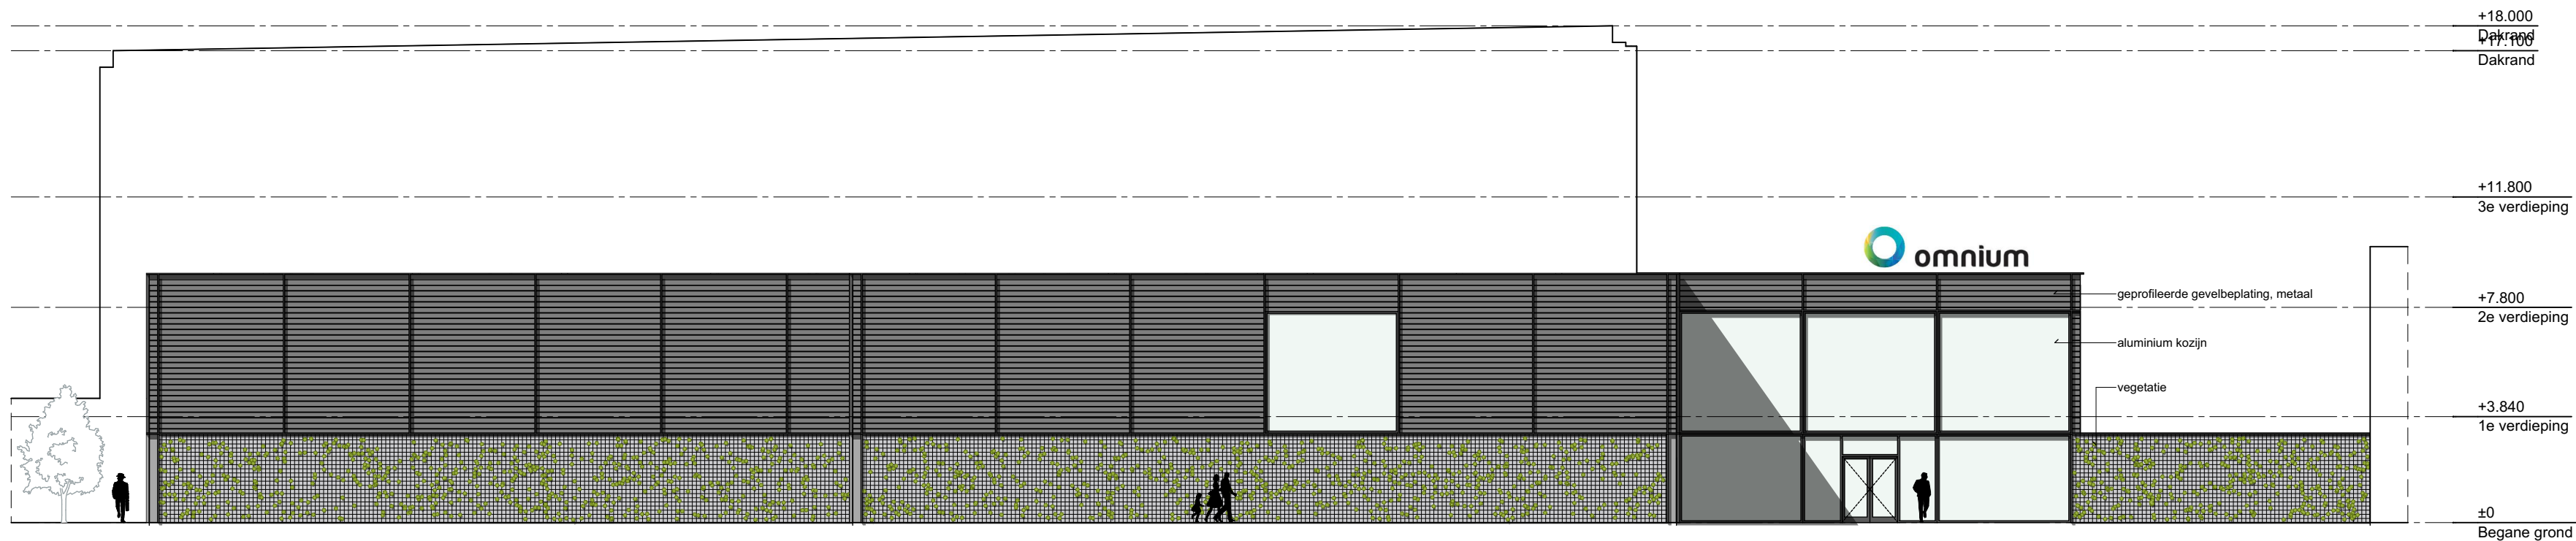

Oostgevel

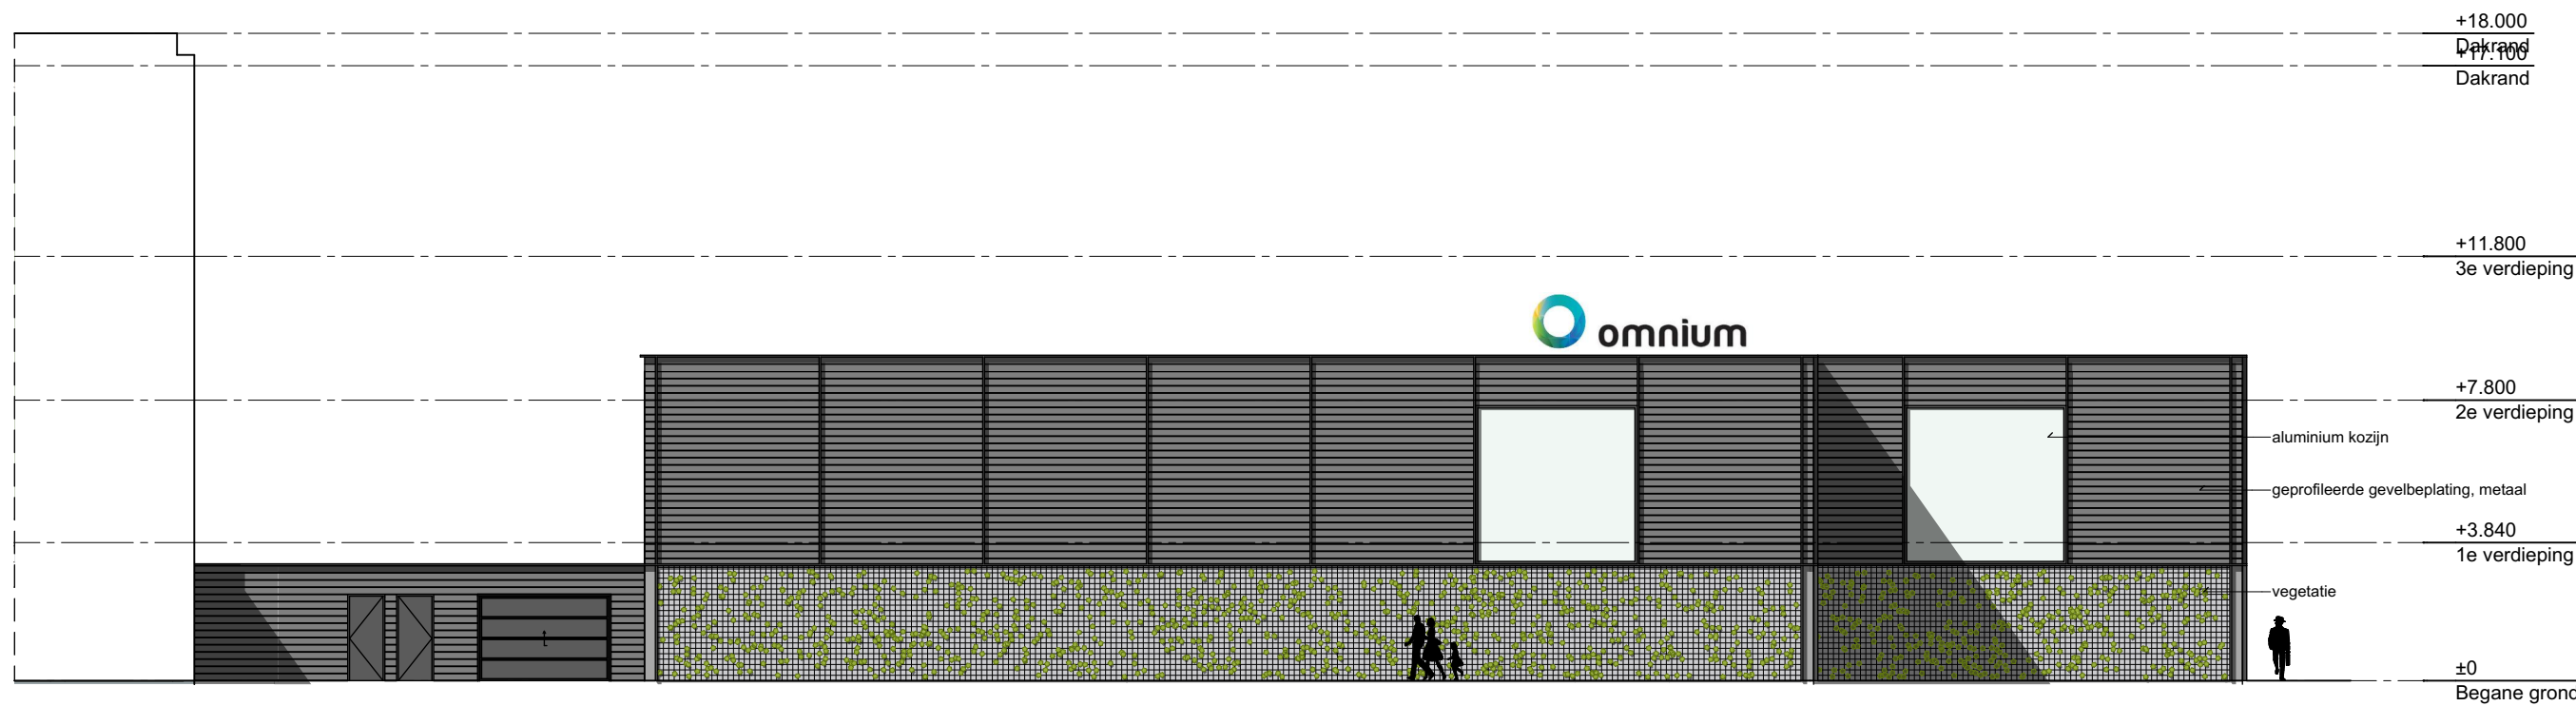

Zuidgevel

A XX-XX-XXXX Revisie A

project
MBO Scalda Omnium

opdrachtgever
Gemeente Goes

fase
VO

onderwerp
Gevels Omnium

projectnr_fase-bladnr
8071_VO-202

datum
12-10-2023

getekend/gezien
ROO/JON

formaat
594x420

schaal
1:200


bdg architecten

bdg architecten
Zwolle T 038 421 33 37
Amsterdam T 020 237 92 00
Almere T 036 533 33 82

E info@bdgarchitecten.nl
I bdgarchitecten.nl





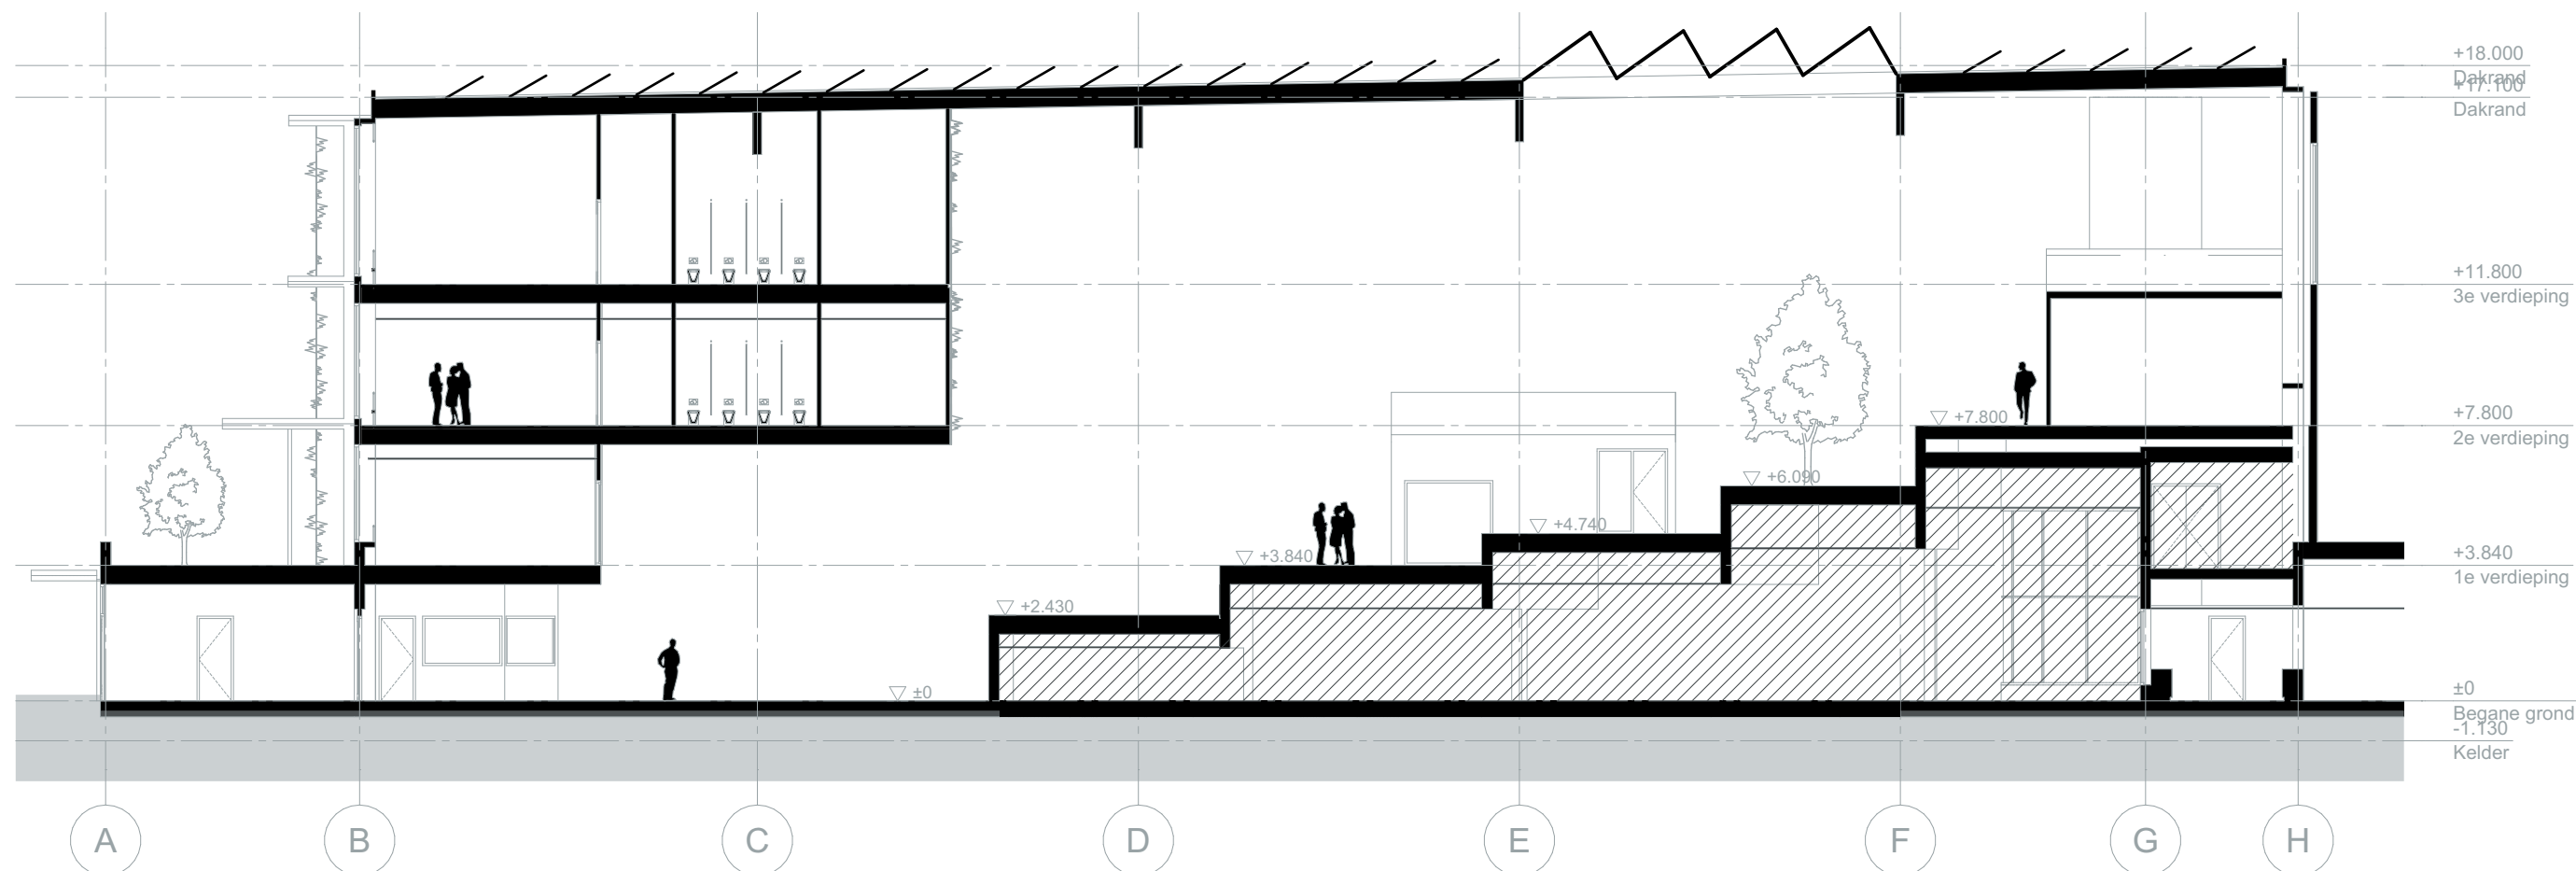

8071_VO-300


datum 12-10-2023 getekend/gezien ROO/JON

formaat 420x297 schaal 1:200

 **bdg architecten**

bdg architecten
Zwolle T 038 421 33 37
Amsterdam T 020 237 92 00
Almere T 036 533 33 82

E info@bdgarchitecten.nl
I bdgarchitecten.nl

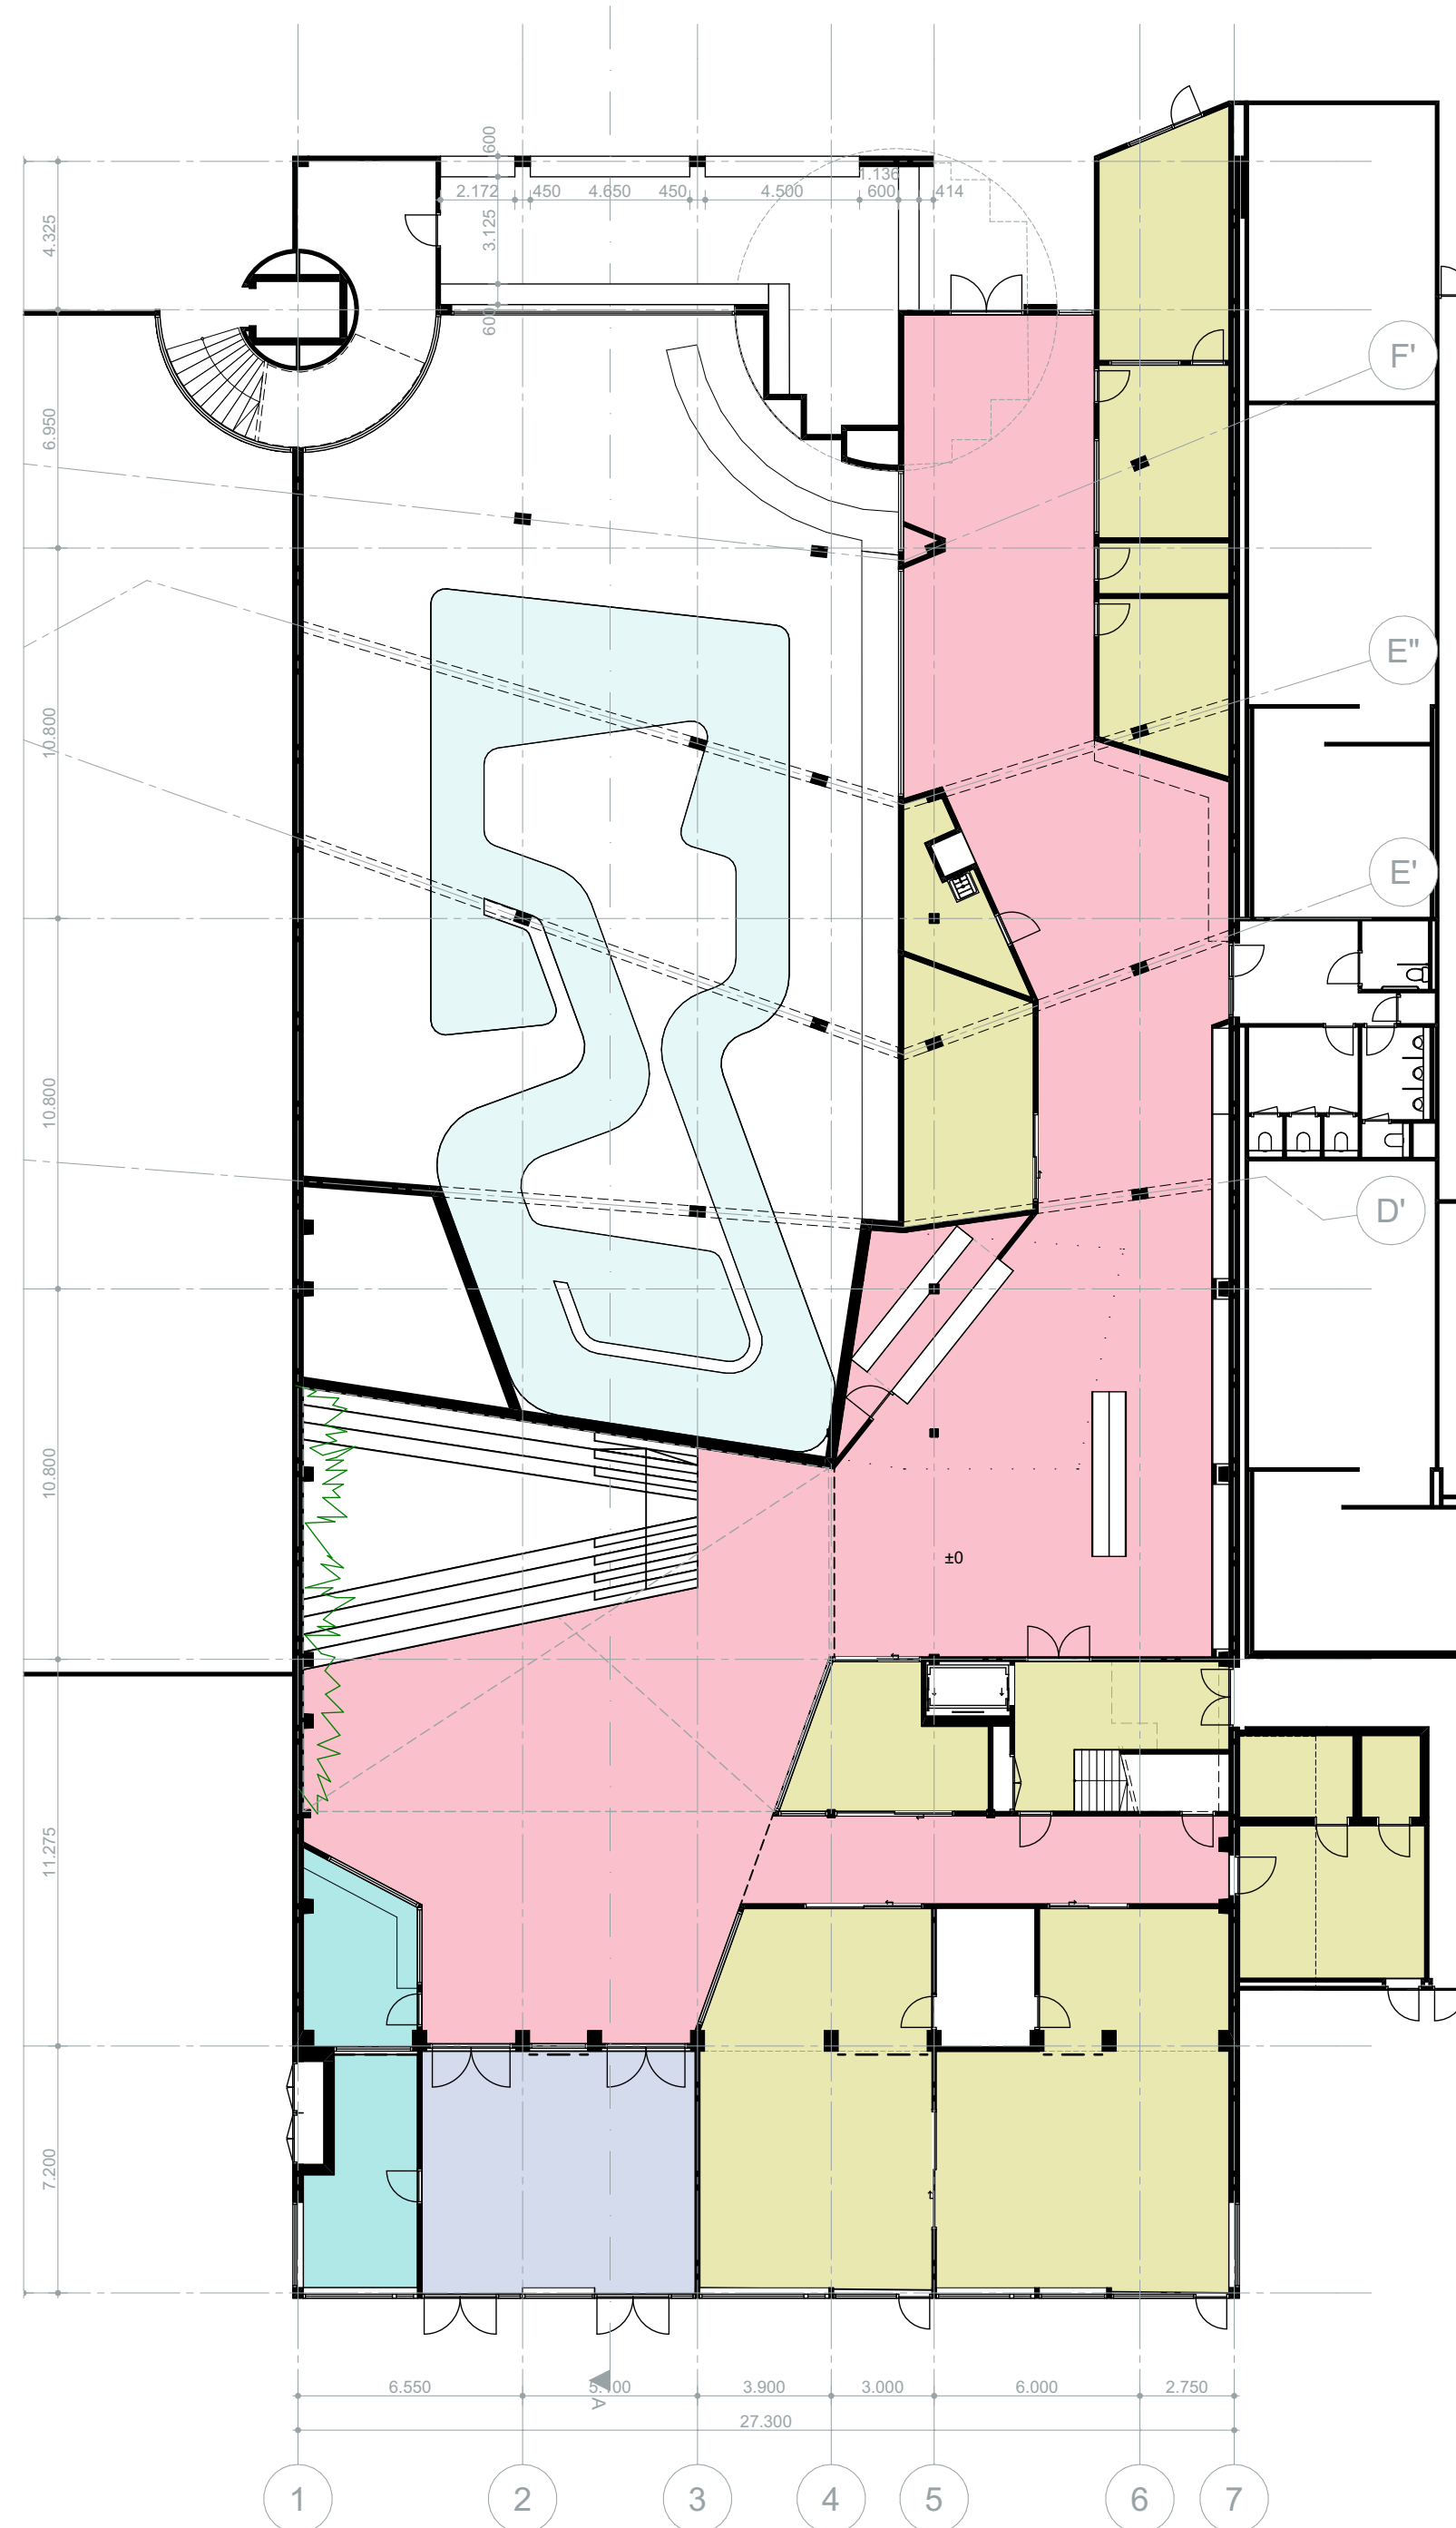

Begane grond

Renvooi

- V01 - linoleum
- V02 - tapijt
- V03 - gietvloer
- V04 - schoonloopmat
- V05 - bamboe vloer

A XX-XX-XXXX Revisie A

project
MBO Scalda Omnium

opdrachtgever
Gemeente Goes

fase
VO

onderwerp
**Vloerafwerking
begane grond**

projectnr_fase-bladnr
8071_VO-600

datum
12-10-2023

getekend/gezien
ROO/JON


formaat
594x420

schaal
1:200

bdg architecten

bdg architecten
Zwolle T 038 421 33 37
Amsterdam T 020 237 92 00
Almere T 036 533 33 82

E info@bdgarchitecten.nl
I bdgarchitecten.nl

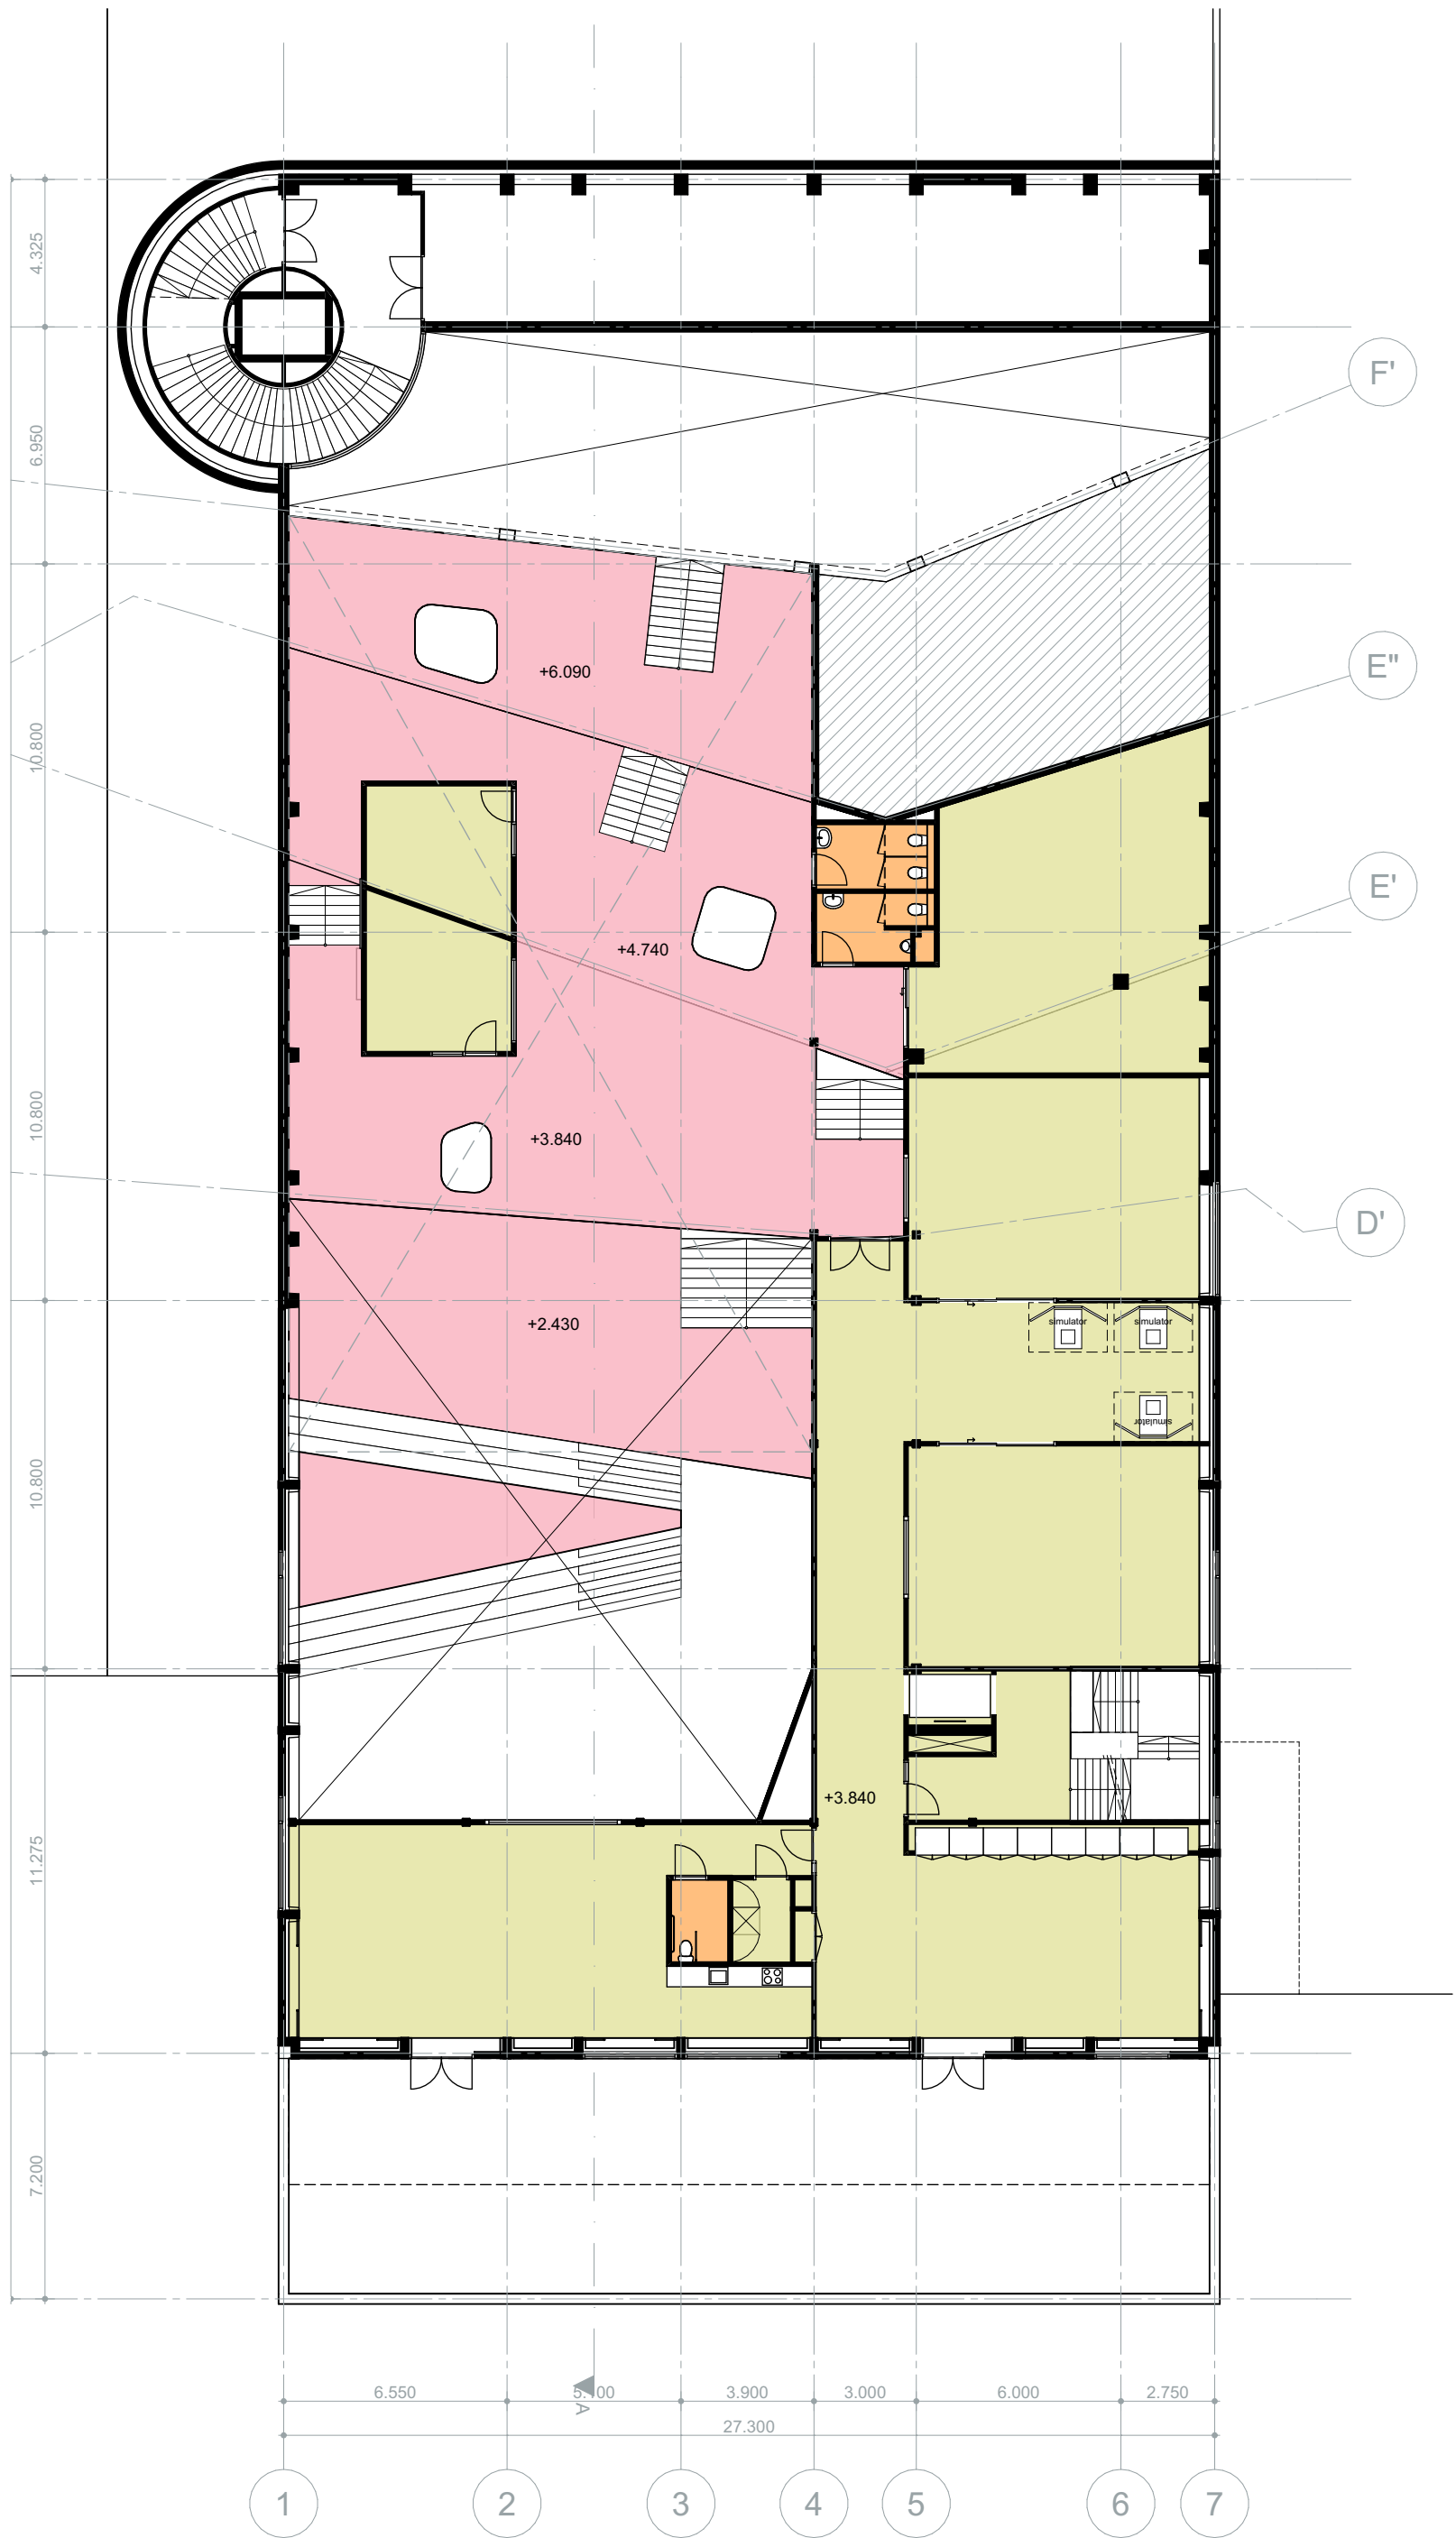

1e verdieping

Renvooi

- V01 - linoleum
- V02 - tapijt
- V03 - gietvloer
- V04 - schoonloopmat
- V05 - bamboe vloer

A XX-XX-XXXX Revisie A

project
MBO Scalda Omnium

opdrachtgever
Gemeente Goes

fase
VO

onderwerp
Vloerafwerking 1e verdieping

projectnr_fase-bladnr
8071_VO-601

datum
12-10-2023

getekend/gezien
ROO/JON


formaat
594x420

schaal
1:200

 **bdg architecten**

bdg architecten
Zwolle T 038 421 33 37
Amsterdam T 020 237 92 00
Almere T 036 533 33 82

E info@bdgarchitecten.nl
I bdgarchitecten.nl

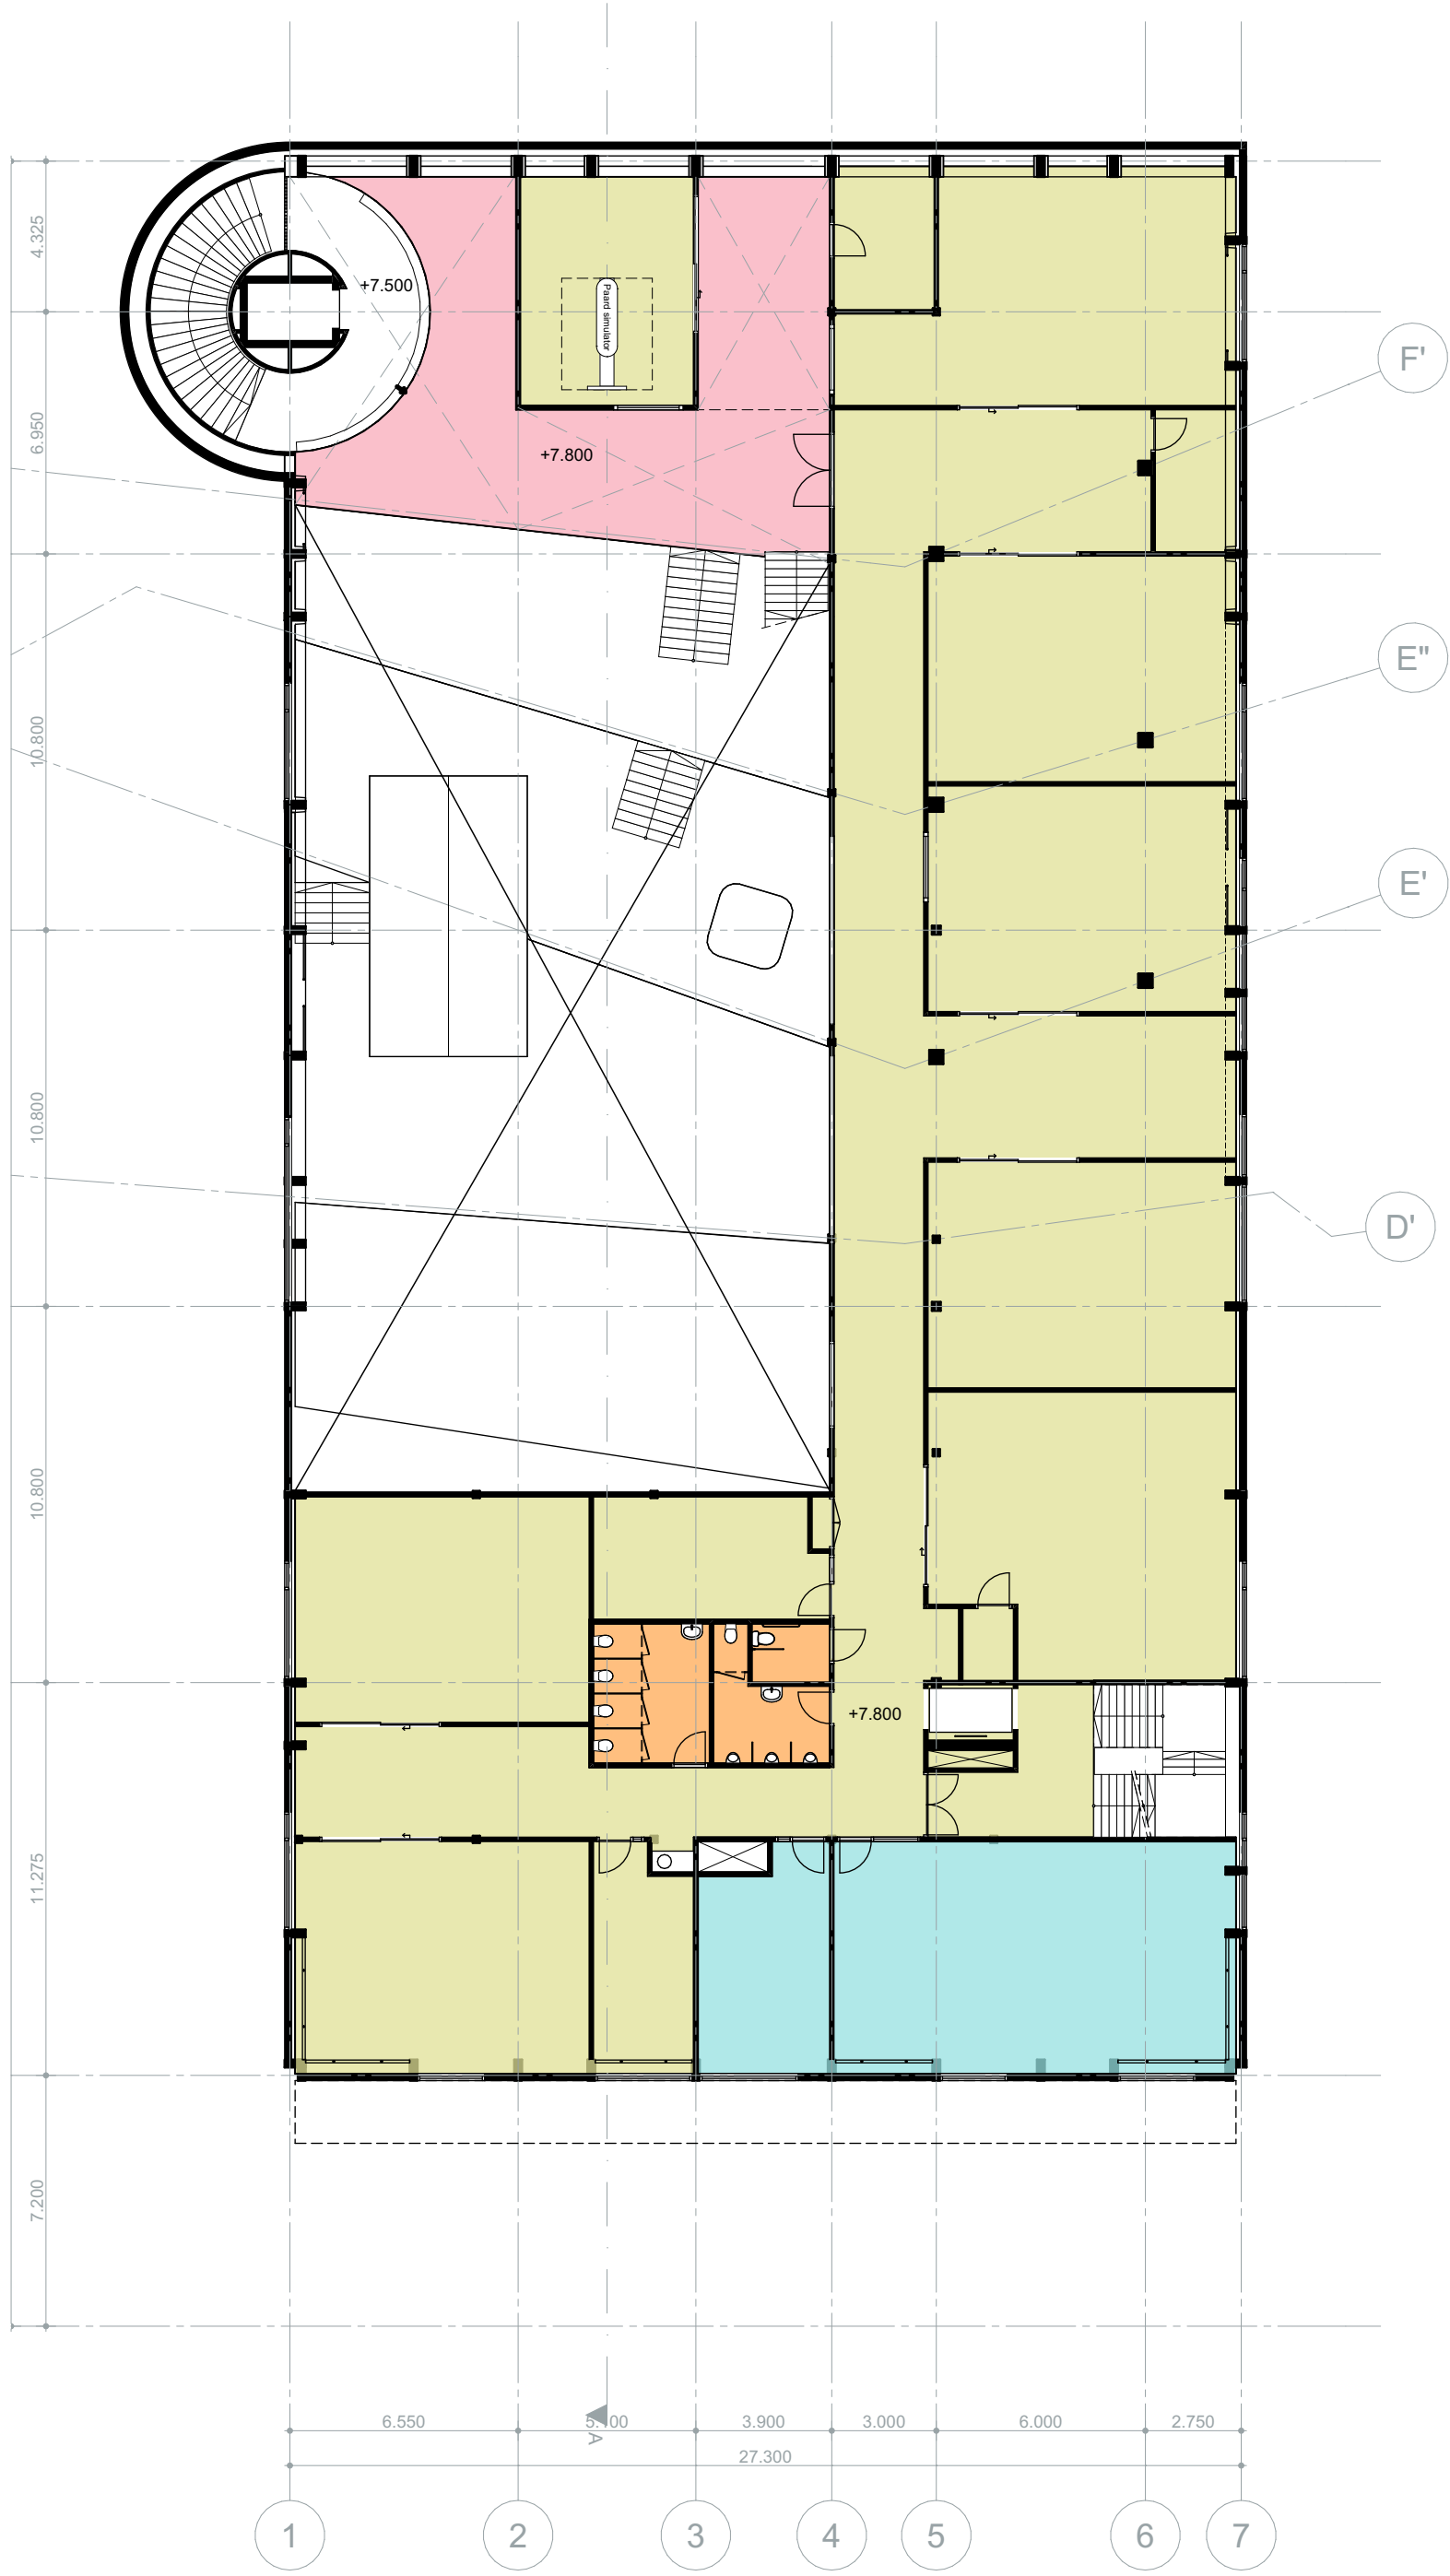

- Renvooi
- V01 - linoleum
 - V02 - tapijt
 - V03 - gietvloer
 - V04 - schoonloopmat
 - V05 - bamboe vloer

A XX-XX-XXXX Revisie A

project
MBO Scalda Omnium

opdrachtgever
Gemeente Goes

fase
VO

onderwerp
Vloerafwerking 2e verdieping

projectnr_fase-bladnr
8071_VO-602

datum
12-10-2023

getekend/gezien
ROO/JON

formaat
594x420

schaal
1:200

bdg architecten

bdg architecten
Zwolle
Amsterdam
Almere

T 038 421 33 37
T 020 237 92 00
T 036 533 33 82

E info@bdgarchitecten.nl
I bdgarchitecten.nl

2e verdieping



3e verdieping

Renvooi

- V01 - linoleum
- V02 - tapijt
- V03 - gietvloer
- V04 - schoonloopmat
- V05 - bamboe vloer

A XX-XX-XXXX Revisie A

project
MBO Scalda Omnium

opdrachtgever
Gemeente Goes

fase
VO

onderwerp
Vloerafwerking 3e verdieping

projectnr_fase-bladnr
8071_VO-603

datum
12-10-2023

getekend/gezien
ROO/JON


formaat
594x420

schaal
1:200

 **bdg architecten**

bdg architecten
Zwolle T 038 421 33 37
Amsterdam T 020 237 92 00
Almere T 036 533 33 82

E info@bdgarchitecten.nl
I bdgarchitecten.nl

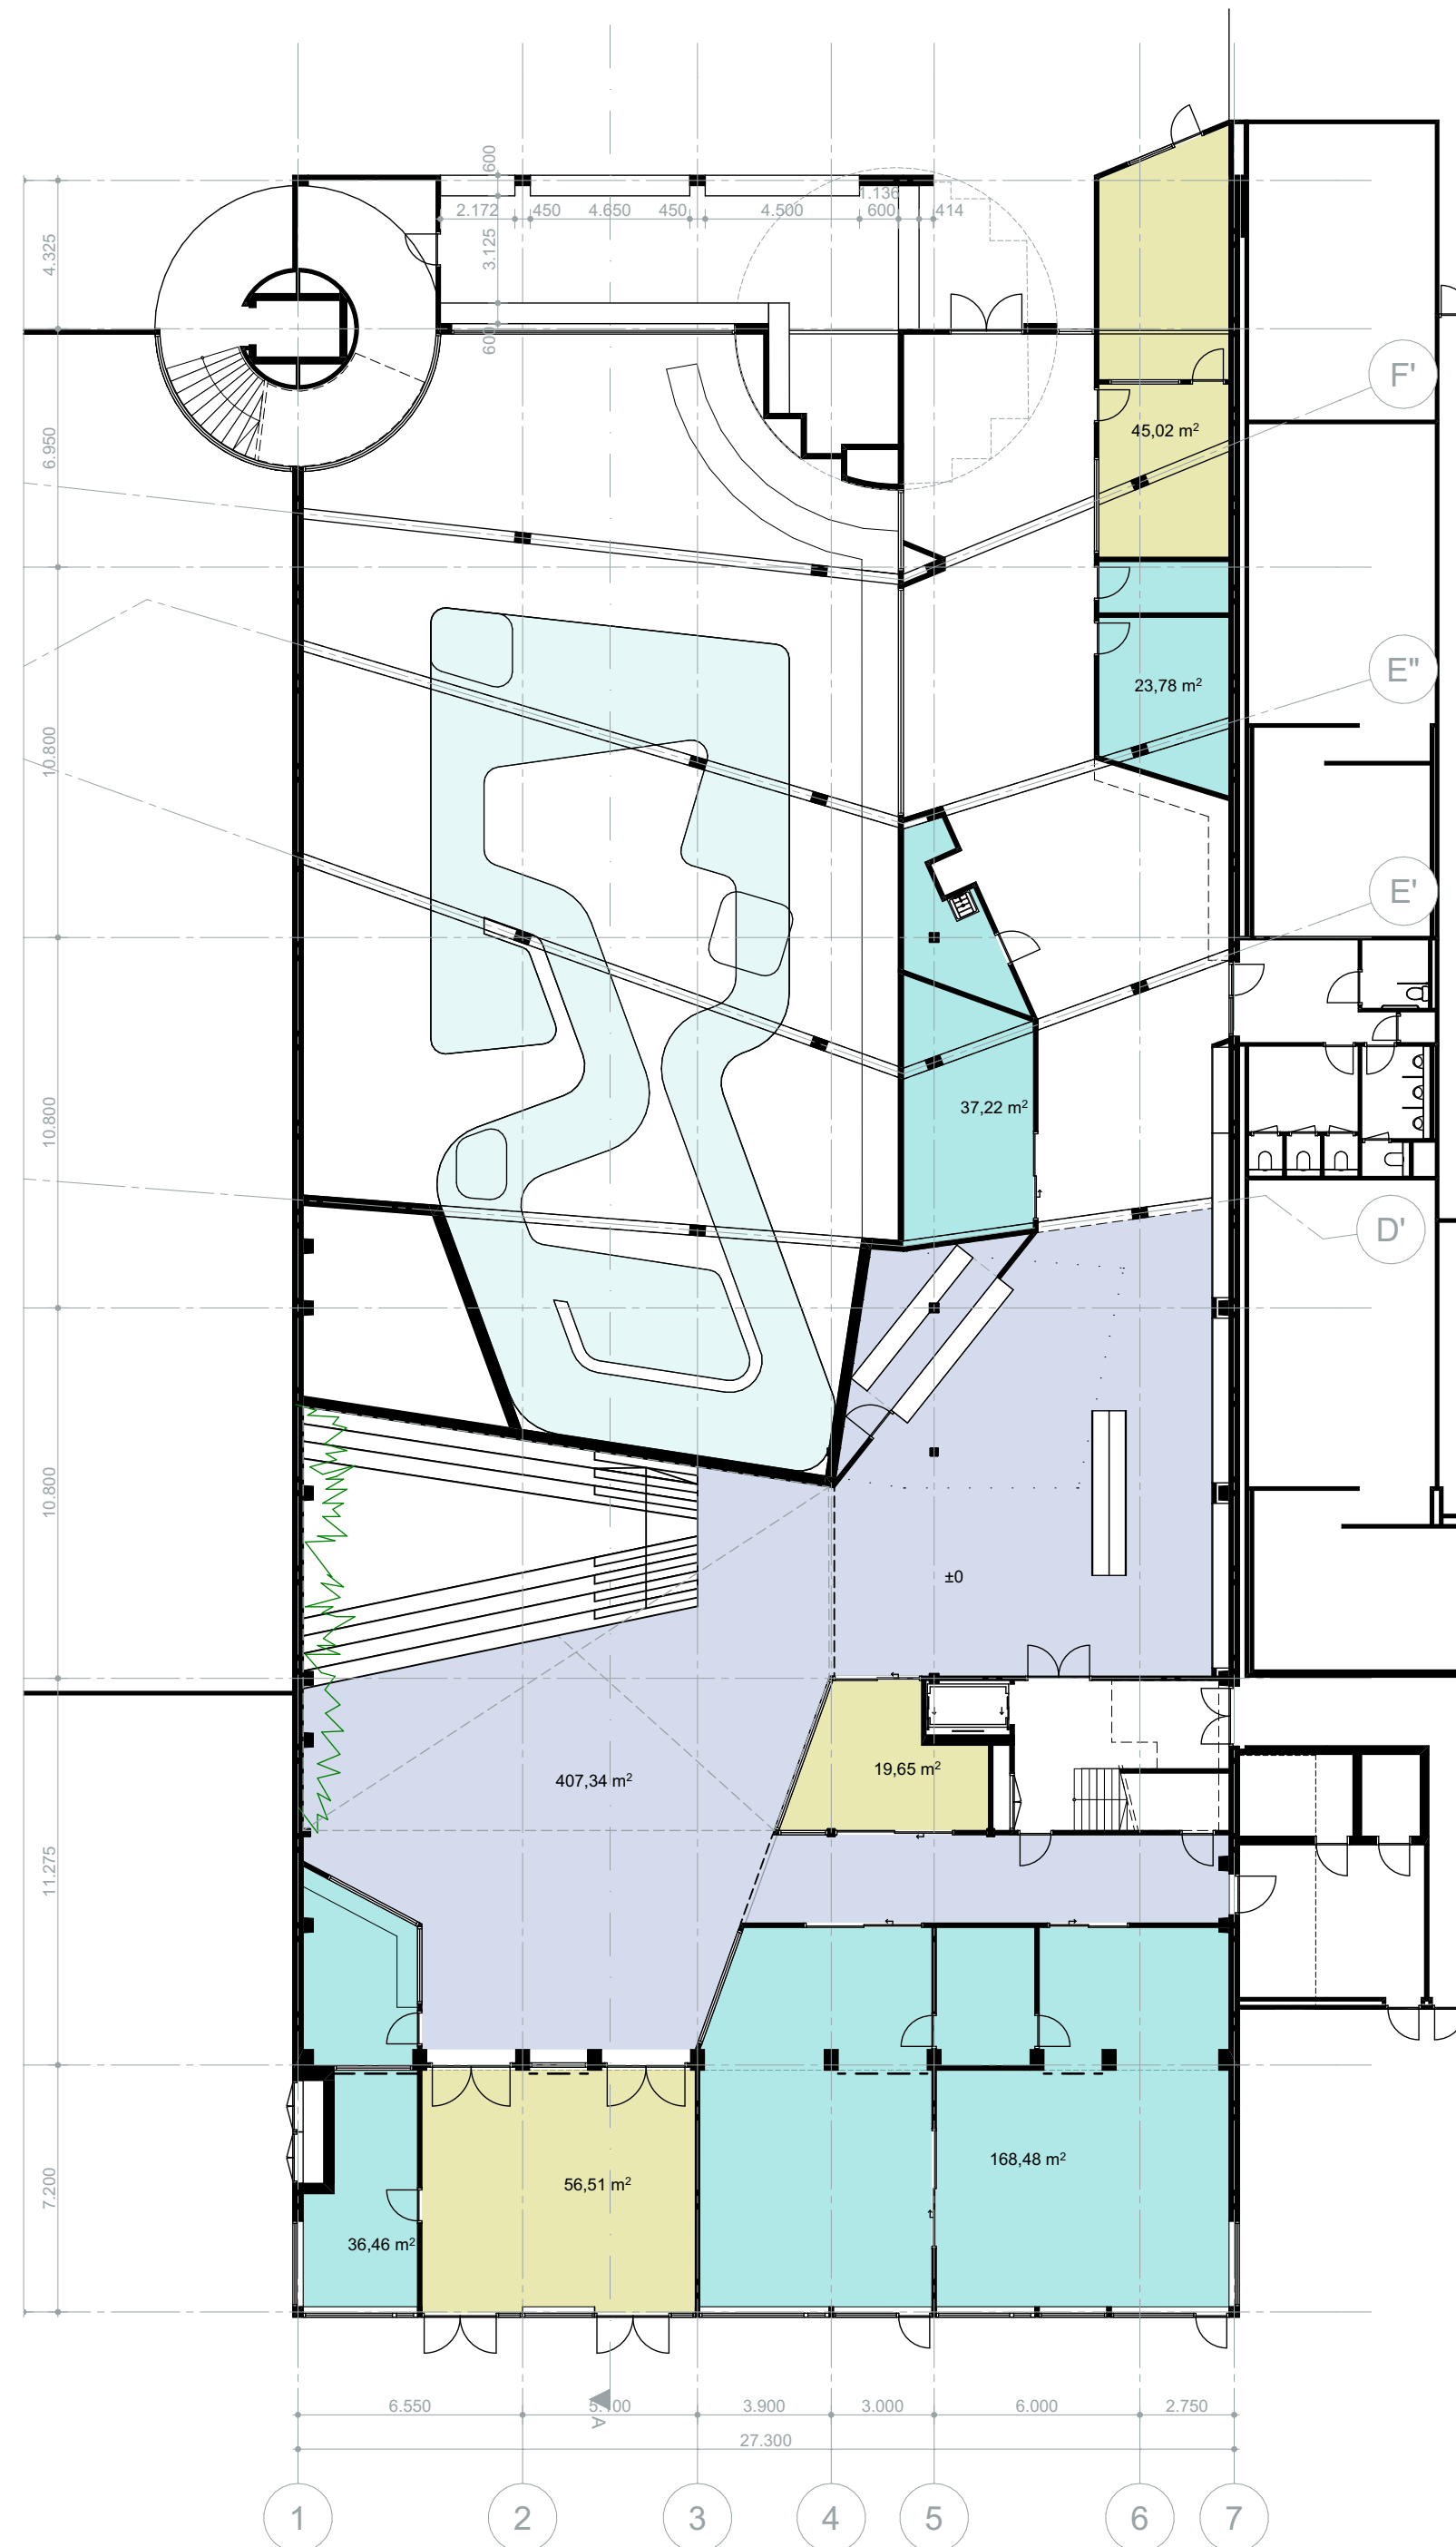

Renvooi

- P01 - systeemplafond
- P02 - hout Derako
- P03 - rigitone akoestisch plafond
- P04 - akoestisch spuitwerk

A XX-XX-XXXX Revisie A

project
MBO Scalda Omnium

opdrachtgever
Gemeente Goes

fase
VO

onderwerp
**Plafondoverzicht
begane grond**

projectnr_fase-bladnr
8071_VO-700

datum
12-10-2023

getekend/gezien
ROO/JON

formaat
594x420


schaal
1:200, 1:100

bdg architecten

bdg architecten
Zwolle T 038 421 33 37
Amsterdam T 020 237 92 00
Almere T 036 533 33 82

E info@bdgarchitecten.nl
I bdgarchitecten.nl

Begane grond

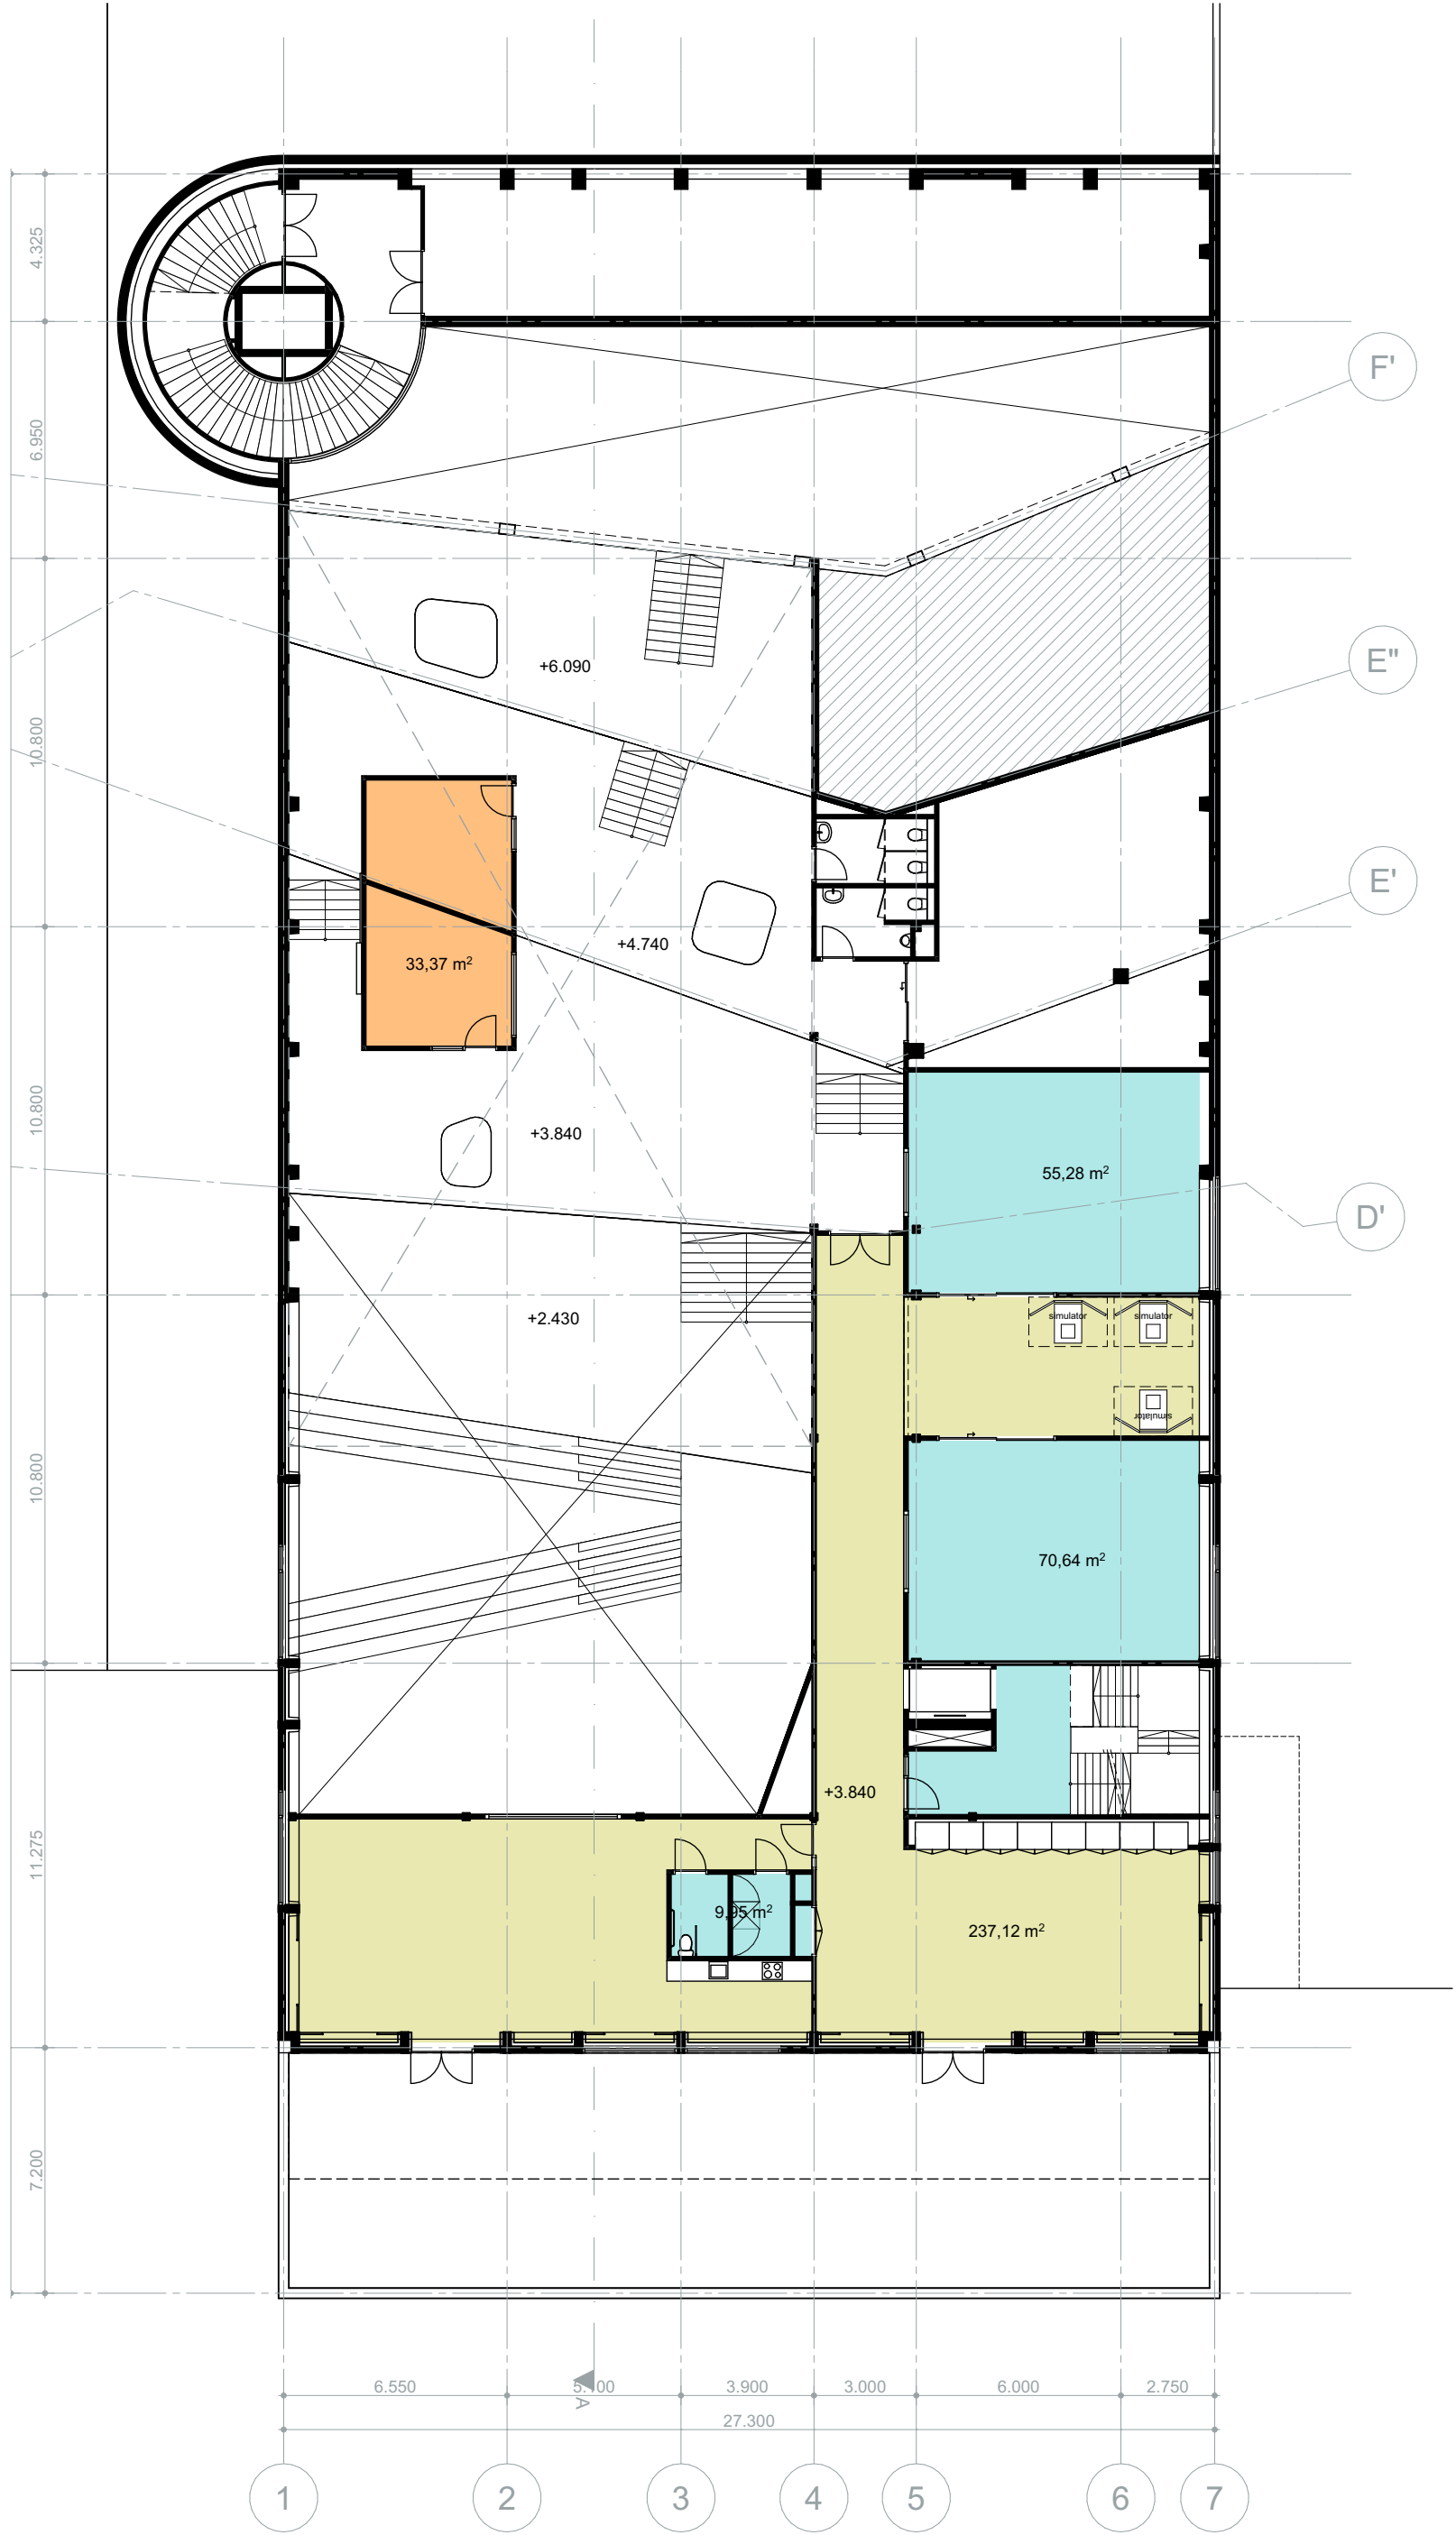

Renvooi

- P01 - systeemplafond
- P02 - hout Derako
- P03 - rigitone akoestisch plafond
- P04 - akoestisch spuitwerk

A XX-XX-XXXX Revisie A

project
MBO Scalda Omnium

opdrachtgever
Gemeente Goes

fase
VO

onderwerp
**Plafondoverzicht
1e verdieping**

projectnr_fase-bladnr
8071_VO-701

datum
12-10-2023

getekend/gezien
ROO/JON

formaat
594x420


schaal
1:200

bdg architecten

bdg architecten
Zwolle T 038 421 33 37
Amsterdam T 020 237 92 00
Almere T 036 533 33 82

E info@bdgarchitecten.nl
I bdgarchitecten.nl

1e verdieping

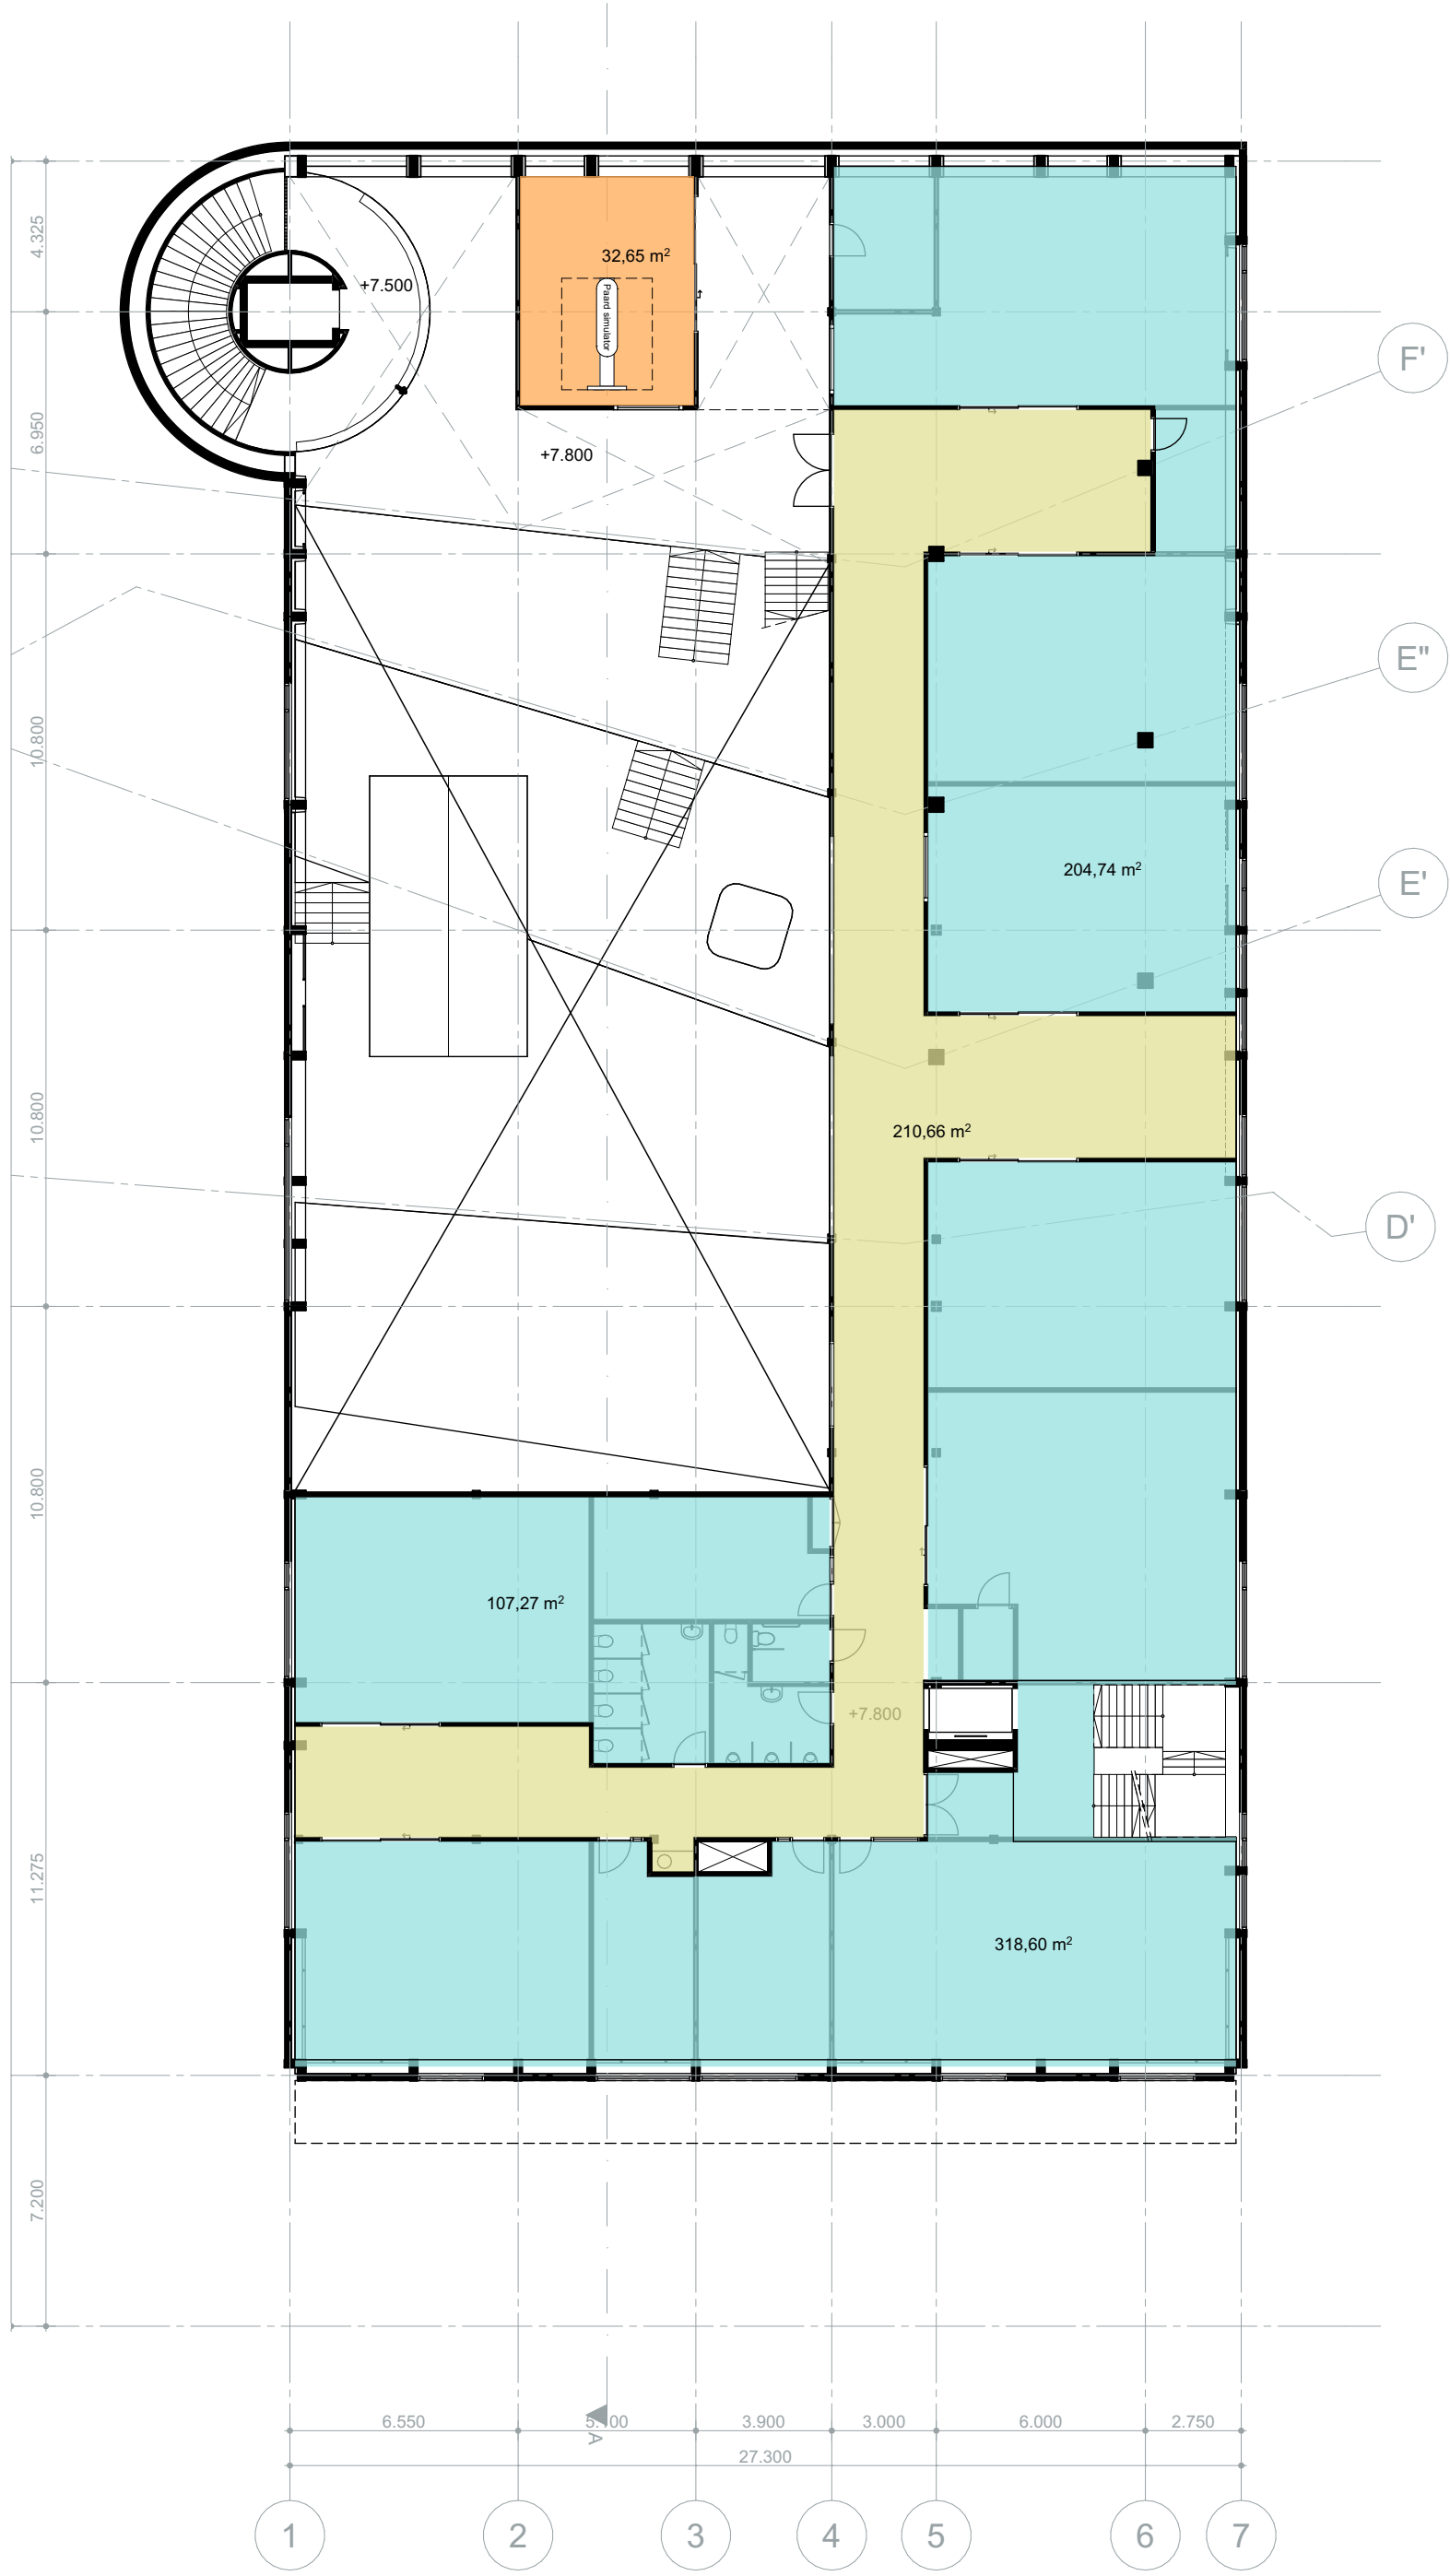

- Renvooi
- P01 - systeemplafond
 - P02 - hout Derako
 - P03 - rigitone akoestisch plafond
 - P04 - akoestisch spuitwerk

A XX-XX-XXXX Revisie A

project
MBO Scalda Omnium

opdrachtgever
Gemeente Goes

fase
VO

onderwerp
**Plafondoverzicht
2e verdieping**

projectnr_fase-bladnr
8071_VO-702

datum
12-10-2023

getekend/gezien
ROO/JON

formaat
594x420

schaal
1:200


bdg architecten

bdg architecten
Zwolle
Amsterdam
Almere

T 038 421 33 37
T 020 237 92 00
T 036 533 33 82

E info@bdgarchitecten.nl
I bdgarchitecten.nl

2e verdieping

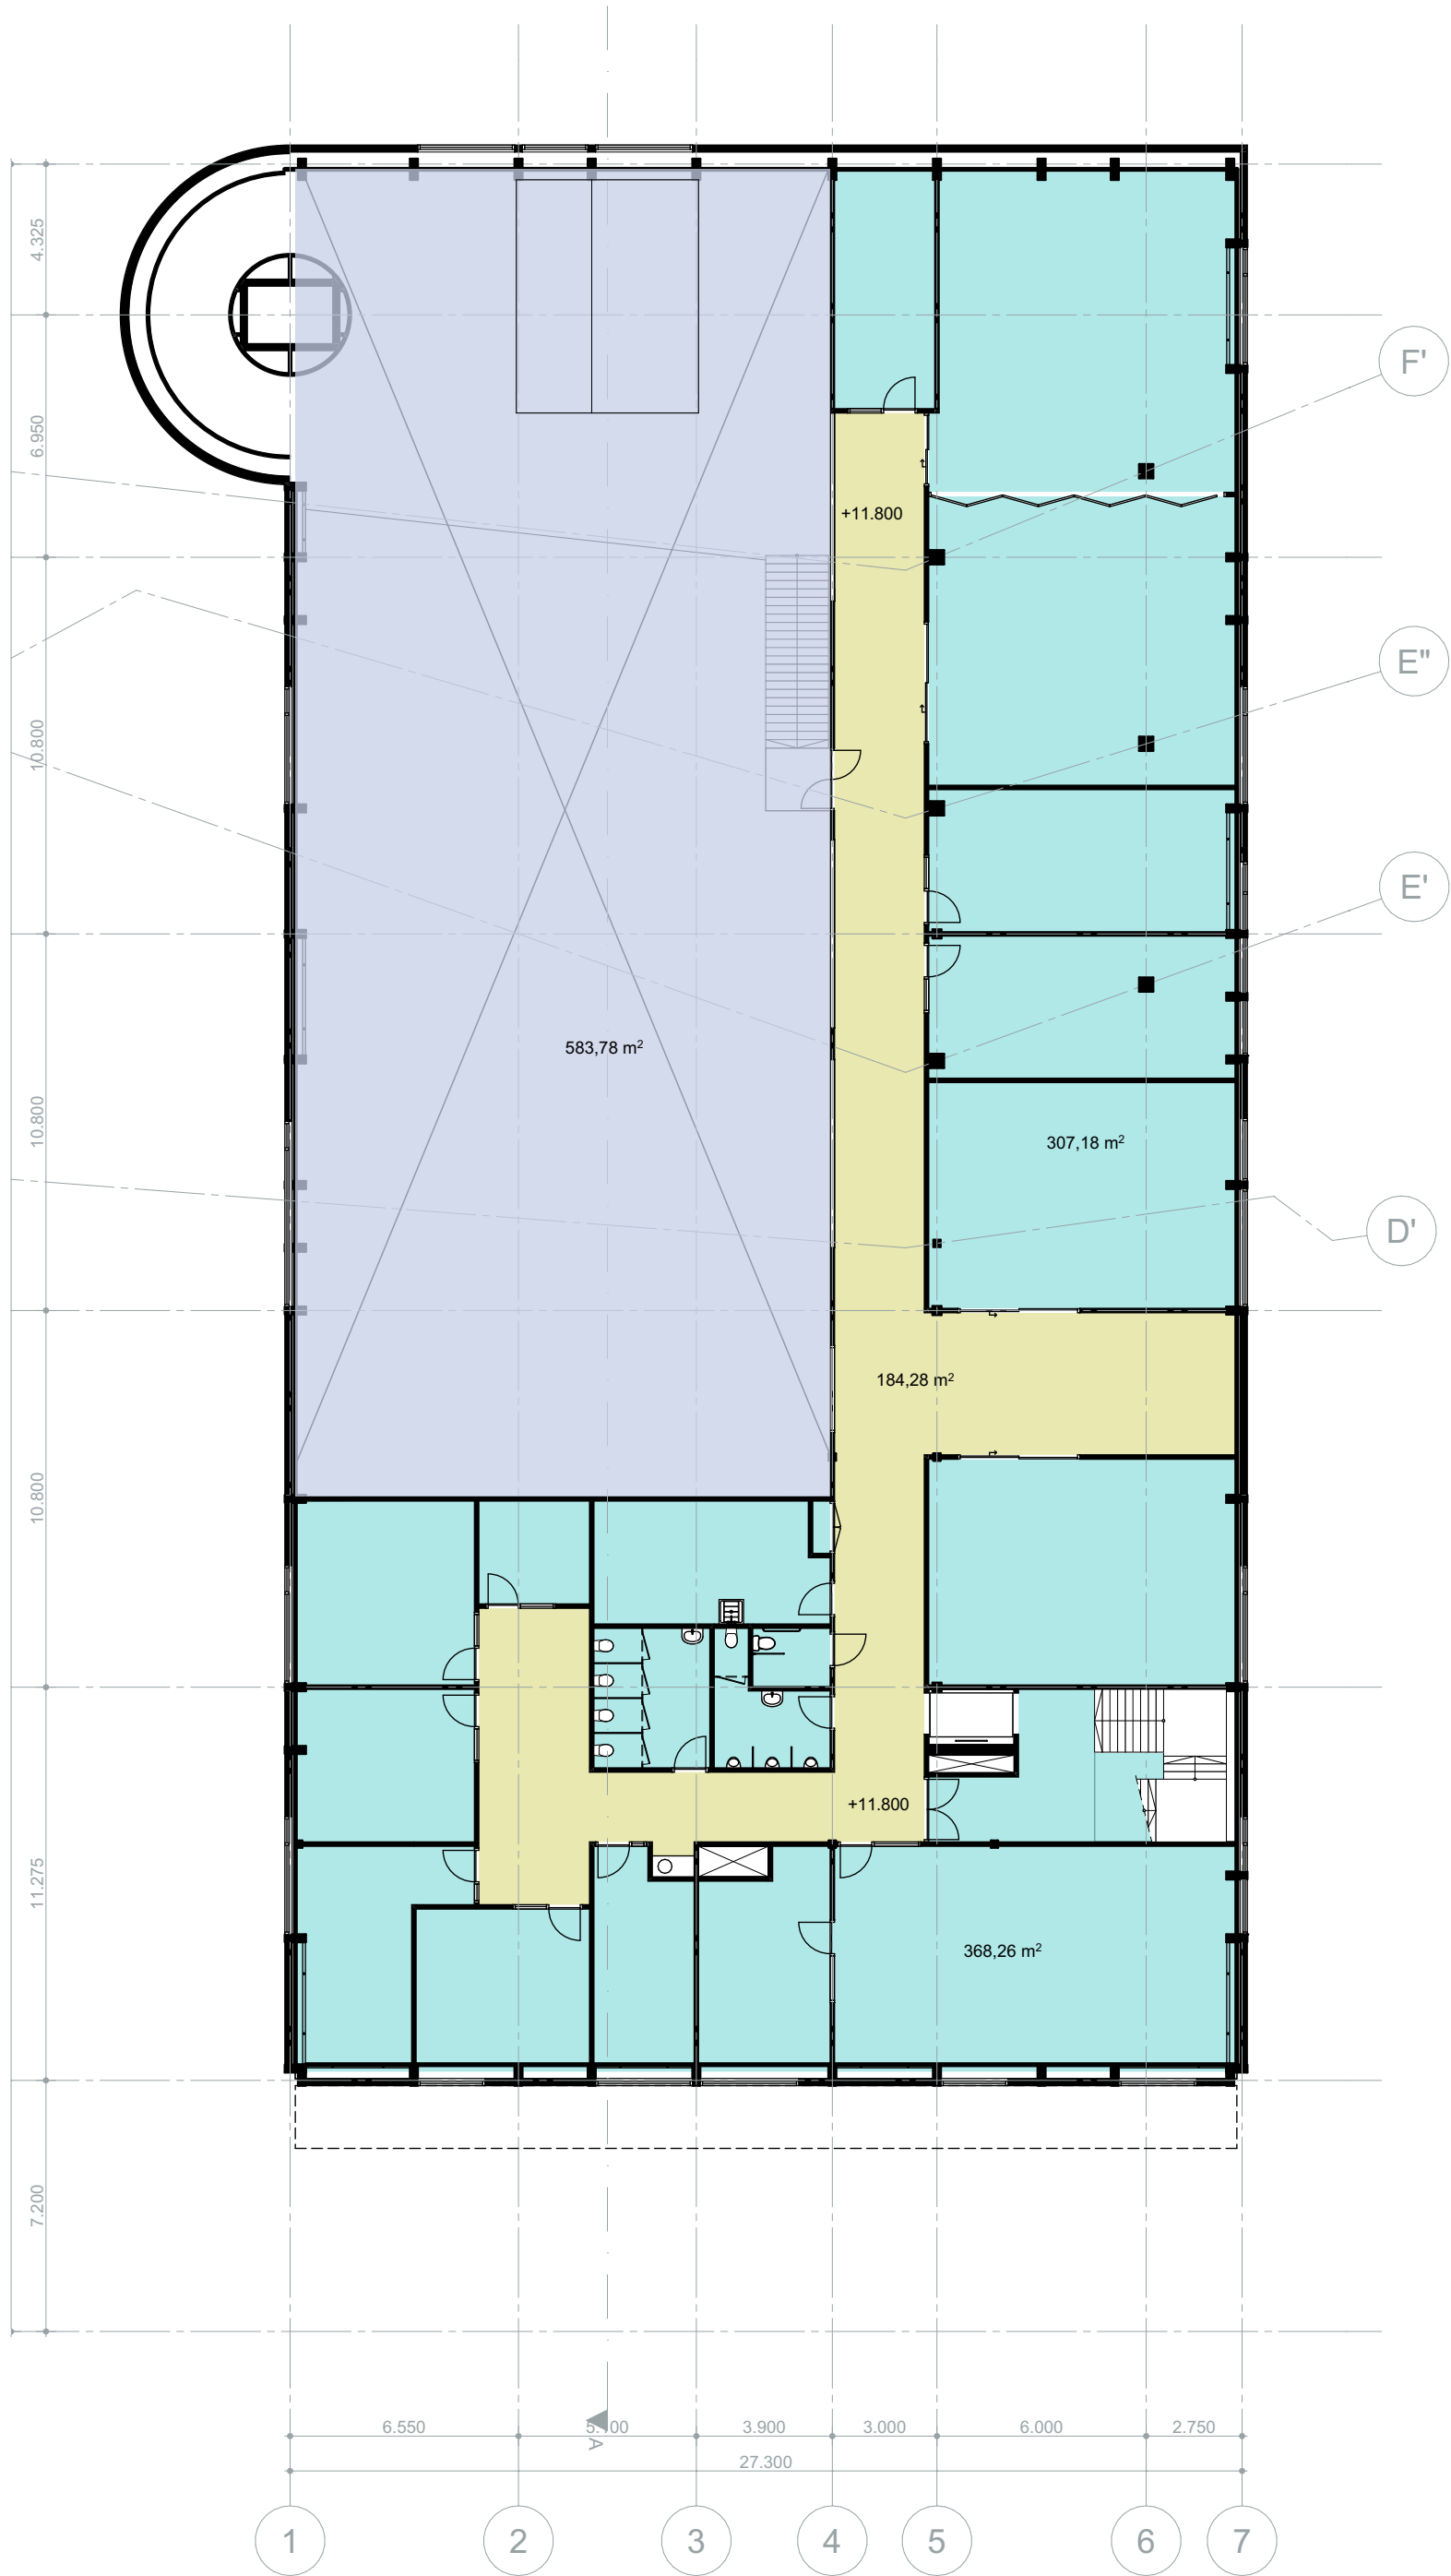

Renvooi

- P01 - systeemplafond
- P02 - hout Derako
- P03 - rigitone akoestisch plafond
- P04 - akoestisch spuitwerk

A XX-XX-XXXX Revisie A

project
MBO Scalda Omnium

opdrachtgever
Gemeente Goes

fase
VO

onderwerp
**Plafondoverzicht
3e verdieping**

projectnr_fase-bladnr
8071_VO-703

datum
12-10-2023

getekend/gezien
ROO/JON

formaat
594x420


schaal
1:200

 **bdg architecten**


bdg architecten
Zwolle T 038 421 33 37
Amsterdam T 020 237 92 00
Almere T 036 533 33 82

E info@bdgarchitecten.nl
I bdgarchitecten.nl


3e verdieping

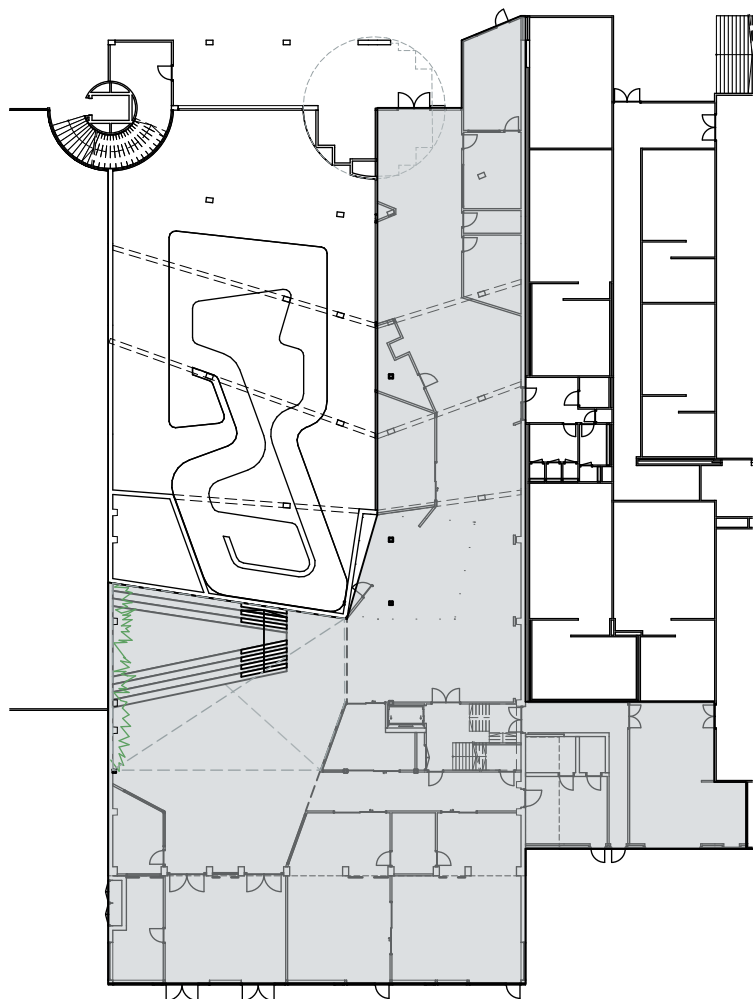


1
BVO
Opp.: 1.175,00 m²

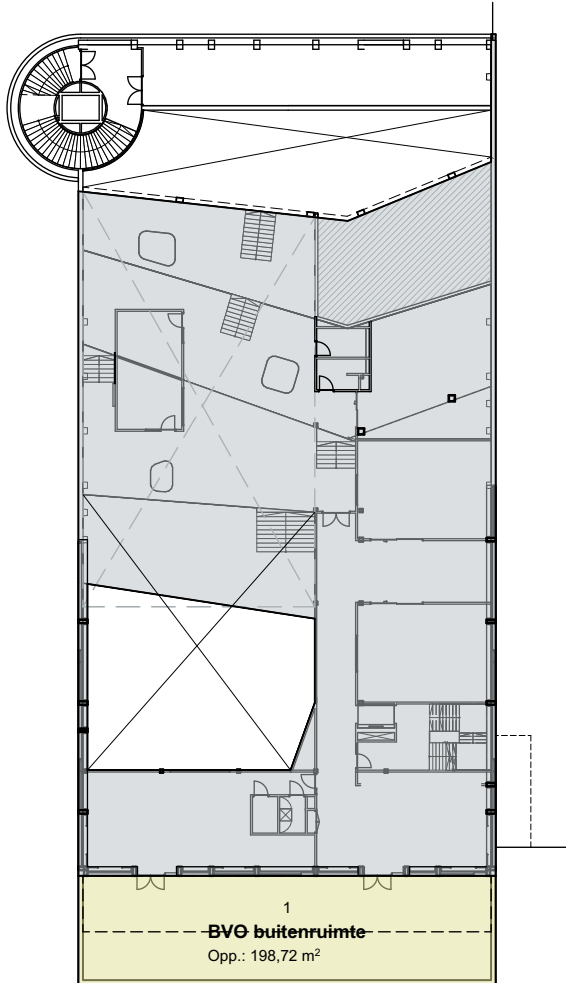

1
BVO
Opp.: 1.070,42 m²

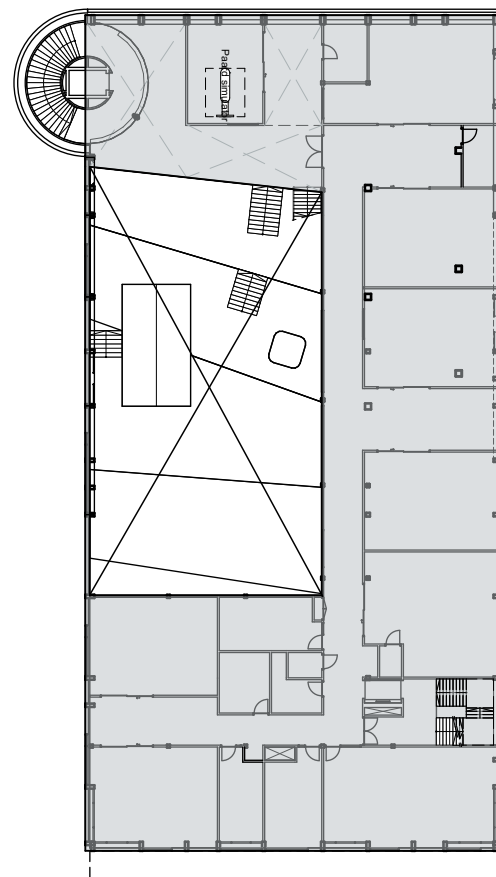

1
BVO
Opp.: 1.103,14 m²

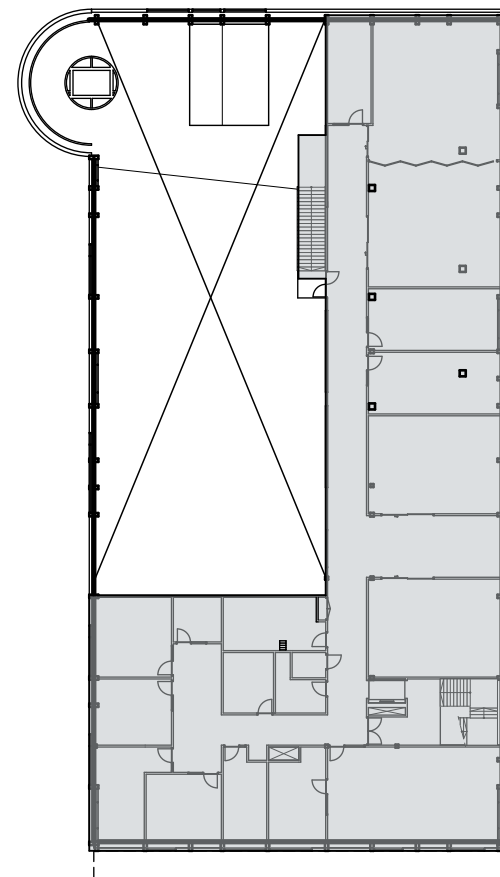

1
BVO
Opp.: 942,10 m²

OPP BVO/Brutooppervlakte

Naam	Verdieping	Oppervlakte
------	------------	-------------

BVO		
	Begane grond	1.175,00
	1e verdieping	1.070,42
	2e verdieping	1.103,14
	3e verdieping	942,10
		4.290,66 m²

BVO buitenruimte		
	1e verdieping	198,72
		198,72 m²

8071_VO-900





datum	getekend/gezien
12-10-2023	ROO/JON

formaat	schaal
420x297	1:1, 1:500

 **bdg architecten**

bdg architecten	
Zwolle	T 038 421 33 37
Amsterdam	T 020 237 92 00
Almere	T 036 533 33 82

E info@bdgarchitecten.nl
I bdgarchitecten.nl

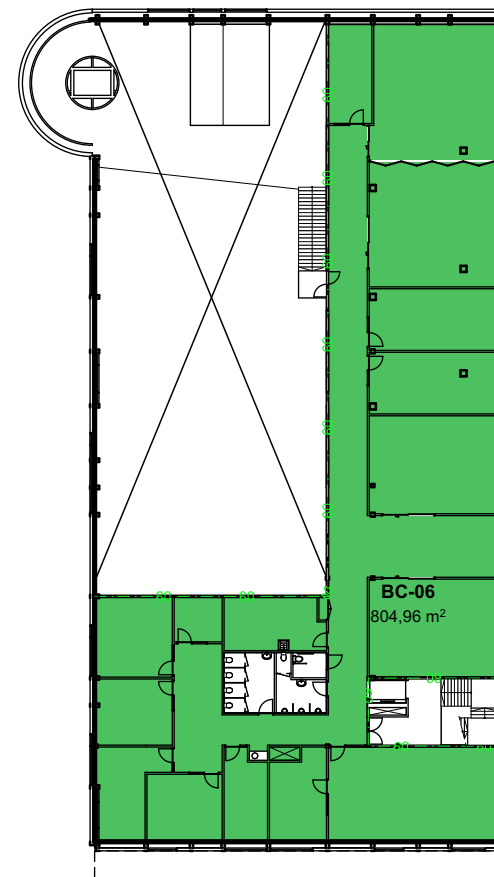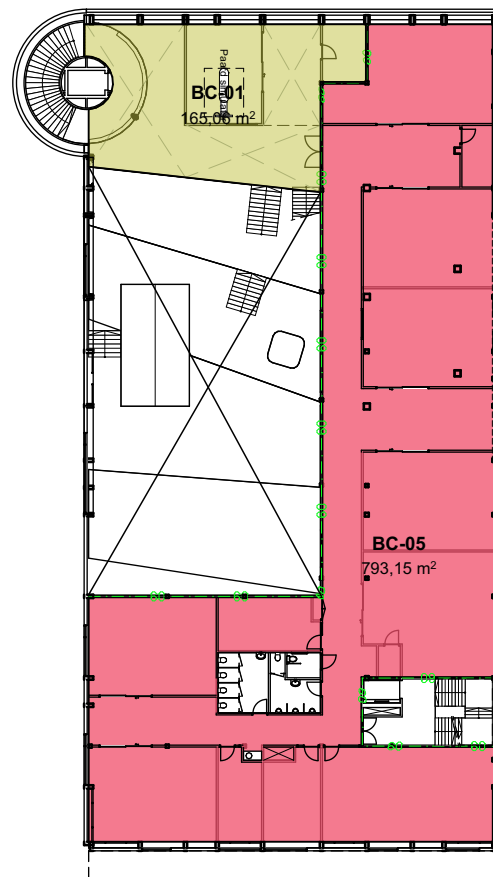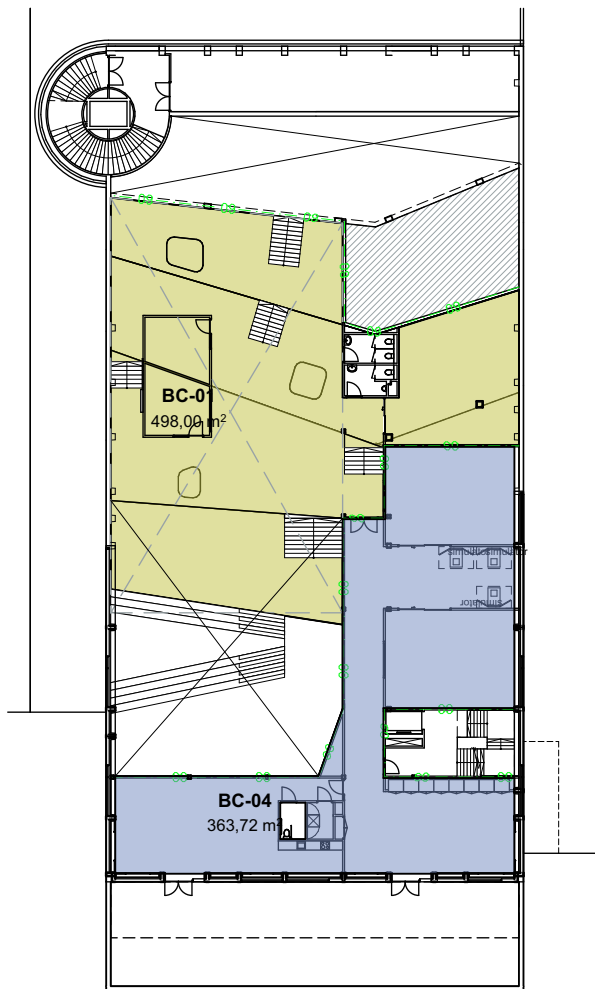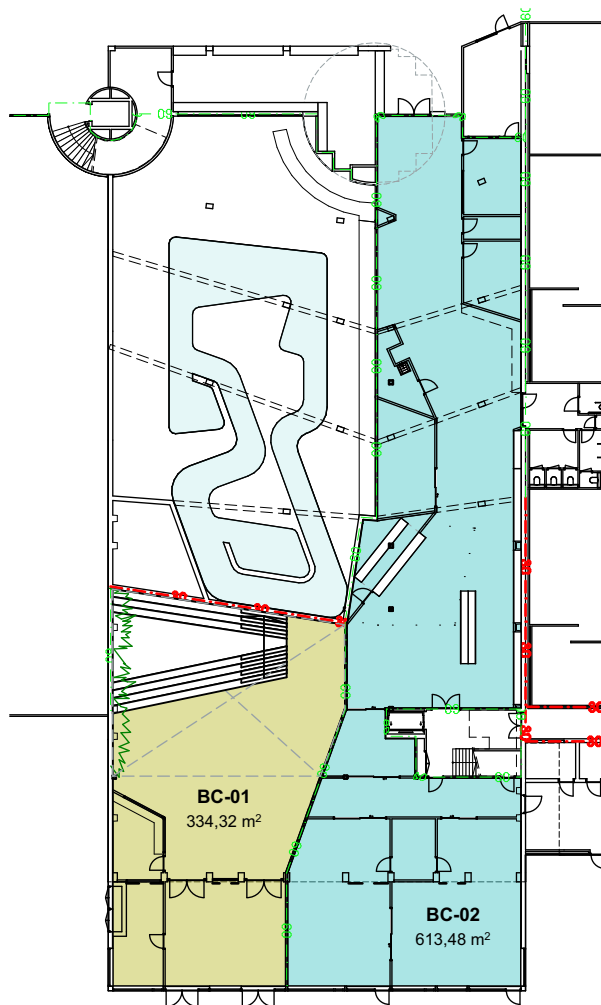

Brandcompartimentering			
Brandcompartiment	Verdieping	Oppervlakte	
BC-01	Begane grond	334,32	
BC-01	1e verdieping	498,00	
BC-01	2e verdieping	165,06	
		997,38 m²	
BC-02	Begane grond	613,48	
		613,48 m²	
BC-04	1e verdieping	363,72	
		363,72 m²	
BC-05	2e verdieping	793,15	
		793,15 m²	

Brandcompartimentering			
Brandcompartiment	Verdieping	Oppervlakte	
BC-06	3e verdieping	804,96	
		804,96 m²	
		3.572,70 m²	

8071_VO-901

datum 12-10-2023
getekend/gezien ROO/JON

formaat 420x297
schaal 1:500, 1:1

 bdg architecten

bdg architecten
Zwolle T 038 421 33 37
Amsterdam T 020 237 92 00
Almere T 036 533 33 82

E info@bdgarchitecten.nl
I bdgarchitecten.nl

AFWERKSTAAT

datum 12-10-2023
 project MBO Scalda Omnium te Goes
 kenmerk 8071
 fase VO

onderdeel/code	omschrijving	leverancier/type	afwerking/kleur	bijzonderheden
vloer				
V01	linoleum	Leverancier: Forbo Type: Marmoleum	Kleur: n.t.b.	basis vloerafwerking lokalen en andere onderwijsruimten tribune sport
V02	tapijt	Leverancier: Tarkett Type: Desso Dessert	Kleur: n.t.b.	in kantoren, spreekkamers en personeelsruimten
V03	gietvloer	Leverancier: Bolidt Type: Bolidtop 525	Kleur: n.t.b.	toiletten kleedruimten (antislip) naadloze holplinten (h=70mm) opnemen
V04	schoonloopmat	Leverancier: Forbo Type: Coral brush	Kleur: n.t.b.	entree zones
V05	Bamboe vloer	Leverancier: Moso Type: ntb	Kleur: n.t.b.	Tpv begane grond en aulalandschap
V06	Sporvloer			Sporthal en toestellenberging
vloerluik	afsluitbaar kruipluik	Leverancier: n.t.b. Type: n.t.b.	v.v. vloerafwerking conform desbetreffende ruimte	
wand				
W01	glasweefsel	Leverancier: Systexx Type: Premium 060	Afwerking: Sikkens Alphacryl Pure Mat SF Kleur: standaard RAL 9010, wit Verschillende wanden met kleuraccenten	wandafwerkingsniveau A, c.f. verwerking volgens leveranciersvoorschriften wanden in verkeersruimten wandhoog voorzien van transparante afwasbare coating

AFWERKSTAAT

datum 12-10-2023
 project MBO Scalda Omnium te Goes
 kenmerk 8071
 fase VO

onderdeel/code	omschrijving	leverancier/type	afwerking/kleur	bijzonderheden
W02	tegels	Leverancier: Mosa Type:	Kleur: n.t.b.,	toiletten kleedruimten achtervlak keukens/pantry's
W03	houten latten	merk: Derako type: Lineair open systeem	Houtsoort: n.t.b. Afwerking: geschaafd en gelakt Kleur: transparant	bepaalde wanden als extra akoestische maatregel cf. advies bouwfysica verticaal legpatroon, zwart glasvezelversterkt vezeldoek uitwendige hoeken in verstek ruimten in 'praktijkstraat' huisjes in aulalandschap
W04	houten akoestisch wand	Leverancier: BasisWall Type: geperforeerd	Kleur: n.t.b.	gymzaal minerale wolvulling t.b.v. akoestiek
W05	moswand			niet levend rendiemos egaal in kleur gespoten
	plinten		Materiaal: RVS blank	
plafond				
P01	systeemplafond	Leverancier: Rockfon Type: Krios Kantafwerking: A24 Moduulmaat: 600x600 Systeem: A	Kleur plaat: wit Kleur profiel: wit Kleur kantlat: wit	basis systeemplafond
P02	Hout derako	Leverancier: Deraco	Kleur: n.t.b.	

AFWERKSTAAT

datum 12-10-2023
 project MBO Scalda Omnium te Goes
 kenmerk 8071
 fase VO

onderdeel/code	omschrijving	leverancier/type	afwerking/kleur	bijzonderheden
P03	Akoestische plafond	Rigitone	Kleur plaat: wit Kleur profiel: wit Kleur kantlat: wit	Akoestisch plafond
P04	Akoestisch spuitwerk			in aulalandschap en entreezone ok. vloer v.v. akoestisch spuitwerk; installaties ih zicht
P05	systeemplafond	Leverancier: Rockfon Type: Hydroclean 12 Moduulmaat: 600x600x20	Kleur plaat: wit Kleur profiel: wit Kleur kantlat: wit	systeemplafond, reinigbaar profielsysteem T24 zichtbaar, Hydroclean, kantafwerking vlak inleg in kleedruimtes met g-clips bevestigd
	koven/aftimmering		Afwerking: schilderwerk Kleur: n.t.b.	neggen en aftimmeringen schilderen in kleur
Binnendeuren/kozijnen				
	binnendeuren	Materiaal: hout	Afwerking: bekleed met HPL Abet Kleur: n.t.b.	kopzijde deur schilderen in kleur
	paneeldeuren	Materiaal: hout	Afwerking: bekleed met HPL Abet Kleur: n.t.b.	Brandwerende paneeldeuren op brandscheidingen op kleefmagneet weggewerkt in bouwkundige nis kopzijde deur schilderen in kleur;
	kozijnen	Materiaal: hout	Afwerking: Dekkend geschilderd Kleur: n.t.b.	
	schuifdeuren	Leverancier: Kawneer		Geluidswerende schuifdeuren

AFWERKSTAAT

datum 12-10-2023
 project MBO Scalda Omnium te Goes
 kenmerk 8071
 fase VO

onderdeel/code	omschrijving	leverancier/type	afwerking/kleur	bijzonderheden
	paneelwand	Leverancier: Espero Type: Sonico 110	Afwerking: bekleed met HPL Kleur: Abet n.t.b.	over de volledige breedte tussen twee instructielokalen
	scheidingswand gymzaal	Leverancier: Trenomat Type:	Afwerking: PVC kunstleder Kleur: n.t.b.	Geluidwerendheid 28 dB
	afwerking negges binnenzijde buitenkozijnen		Afwerking: schilderwerk Kleur: n.t.b.	multiplex in kleur geschilderd
	vensterbanken		Afwerking: schilderwerk Kleur: n.t.b.	multiplex in kleur geschilderd
diversen				
	trappen	Materiaal: staal	Afwerking: hout Kleur: ultra mat, transparant	Trap in aula Bekleed met houten treden
	trappen	Materiaal: beton	Afwerking: Kleur:	
	tribunetrap	Materiaal: hout	Afwerking: Kleur: ultra mat, transparant	geen zichtbare bevestigingen
	leuning, hekwerk	Materiaal: stripstaal	Kleur: n.t.b.	
	entree balie	Leverancier: n.t.b.	Kleur: n.t.b.	Schuifloket opnemen

AFWERKSTAAT



datum 12-10-2023
 project MBO Scalda Omnium te Goes
 kenmerk 8071
 fase VO

onderdeel/code	omschrijving	leverancier/type	afwerking/kleur	bijzonderheden
		Type: n.t.b.		
	sanitaire wanden	Leverancier: Kupan Type: n.t.b.	Kleur: n.t.b.	
	platformlift	Leverancier: Aesy Type: ntb	Kleur: RAL 9010	liftdeur zonder glas omlijsting/profielen in kleur van de deur extra tussenstop t.p.v. tussenbordes
	brandwerende valschermen	Leverancier: Hoefnagels Type: Firescreen	Kleur: n.t.b.	kast en zijgeleiders in kleur onderzijde kast gelijk ouden met plafond geleiders integreren in wand
	brandslanghaspelkast	Leverancier: n.t.b. Type: n.t.b.	Afwerking: schilderen Kleur: in kleur van de wand	
	bewegwijzering	Leverancier: n.t.b. Type: n.t.b.	Kleur: n.t.b.	

KLEUR- EN MATERIAALSTAAT

datum 12-10-2023
 project MBO Scalda Omnium te Goes
 kenmerk 8071
 fase VO

onderdeel	materiaal	leverancier/type	afwerking/kleur	bijzonderheden
gevels				
gevelbekleding	vegetatie	Leverancier: Van Ginkel Type:	Kleur: Voeg:	referentie: Aeres Almere
gevelbekleding	metaal	Leverancier: SAB Type: ntb	Afwerking: Kleur:	geprofileerde gevelbeplating cf bestaand omnium; rabatprincipe SAB
zetwerk	aluminium		Afwerking: Kleur:	Diverse zetwerk rondom groene geveldelen, kozijnen en horizontale randen
kozijnen en draaiende delen/deuren	aluminium	Leverancier: Kawneer Type: vliesgevel	Afwerking: Kleur:	vzv verborgen waterafvoer; scharnieren in kleur kozijn; hang- en sluitwerk uitvoering driepuntssluiting, beslag uitvoering zwaarste klasse
buitenzonwering	screens	Leverancier: Schellekens & Schellekens Type: n.t.b.	Afwerking: omkasting/geleiders gepoedercoat Kleur omkasting: . Kleur geleiders: Kleur doek:	zonwering met ritssysteem alle O/Z/W-gevels
onderdorpels kozijnen		Leverancier: Type:	Kleur:	
waterslagen		Leverancier: Type:	Afwerking: n.t.b. Kleur:	vzv antidreun folie/isolatie; vzv kopschotjes
HWA	PE	Type: Pluvia PE-leiding		geen hwa zichtbaar aan gevel
noodoverstorten	aluminium		Afwerking: thermisch verzinkt en gepoedercoat Kleur: n.t.b.	volledig gepoedercoat, ook aan binnenzijde
Luifels	staal		Afwerking: Kleur:	Stalen luifels met lamellen t.b.v. zonwering zuidgevel; beloopbaar Spandraden hoh 300mm vanaf dakterras
Dak				

KLEUR- EN MATERIAALSTAAT

datum 12-10-2023
 project MBO Scalda Omnium te Goes
 kenmerk 8071
 fase VO

onderdeel	materiaal	leverancier/type	afwerking/kleur	bijzonderheden
daklicht	modulaire lichtstraat	Leverancier: Velux Type: n.t.b.	Afwerking: schilderen Kleur: n.t.b.	
dakrand	aluminium zetwerk	Type:	Afwerking: Kleur:	zetwerk terugliggend detailleren blind bevestigd
valbeveiliging		Type: puntbeveiliging		positie c.f. regelgeving
dakluik		Leverancier: Gorter Type: dakluik		incl. ladder; positie n.t.b.
Diversen				
postkast	aluminium	Leverancier:	Afwerking: Kleur:	geïntegreerd in entreepui vlakke frontplaat
logo's en naam op gebouw	aluminium	n.t.b.	n.t.b.	
schraaproosters	staal		Afwerking: thermisch verzinkt Kleur: naturel	t.p.v. alle entrees t.p.v. alle buitendeuren groesruimten 1.200*1.200
nest-/vleermuiskasten	n.t.b	n.t.b	n.t.b	Diverse kasten tbv biodiversiteit opnemen (referentie Aeres Almere)

OPP Ruimtestaat			
Verdieping	Nr. Naam	Oppervlakte (m2)	PVE (m2)
Begane grond			
	0.01 Entree	55,03	/
	0.02 Concierge	19,79	PVE: 15 m²
	0.03 Receptie	16,30	PVE: 15 m²
	0.04 Aula	152,63	PVE: 150 m²
	0.05 Bloem 1	72,65	PVE: 72 m²
	0.06 Bloem 2	81,96	PVE: 72 m²
	0.06b Wasruimte	11,48	PVE: 8 m²
	0.07 Magazijn	24,05	PVE: 24 m²
	0.08 Kas/Serre	19,65	PVE: 20 m²
	0.09 Koelcel	7,91	PVE: 8 m²
	0.10 Koelcel	4,09	PVE: 4 m²
	0.11 Wp. concierge + opslag	60,88	PVE: 38 m²
	0.12 Teelt vertikaal	16,01	PVE: 17 m²
	0.13 Fotostudio	26,59	PVE: 8 m²
	0.14 wk	7,73	/
	0.15 T	12,16	/
	0.16 T	8,17	/
	0.17 Miva	3,90	/
	0.18 spreekkamer klantdomein	17,60	PVE: 18 m²
	0.19 berging	5,70	/
	0.20 Winkel	19,19	PVE: 19 m²
	0.21 Winkel	25,28	PVE: 19 m²
	0.22 Opslag horeca	47,14	/
	0.23 Nuts	1,80	/
	0.24 LK-00	1,24	/
	0.25 berging	4,79	/
	0.26 Lift	3,89	/
	0.26 Trap	19,27	/
	0.27 horeca	62,71	/
	0.28 berging (horeca)	27,67	/
	0.29 Lift	4,04	/

1e verdieping			
	1.01 Personeelskantine	83,02	PVE: 80 m²
	1.02 Teelt pottenproef	18,42	PVE: 17 m²
	1.03 Teelt kweektafel	40,19	PVE: 37 m²
	1.04 Simulator	16,71	PVE: 36 m²
	1.05 Opslag	7,68	PVE: 13 m²
	1.06 ser	4,11	/
	1.07 LK-01	0,75	/
	1.08 Trap	30,88	/
	1.09 Lift	3,89	/
	1.10 Lokaal 1	55,28	PVE: 54 m²
	1.11 Tussenruimte	18,18	PVE: 44 m²
	1.12 Lokaal	57,22	PVE: 54 m²
	1.13 Practicum	74,33	PVE: 69 m²
	1.14 T	7,04	/
	1.15 T	6,60	/
	1.16 Aula	348,44	PVE: 300 m²
	1.17 Sprkkamer	17,09	PVE: 17 m²
	1.18 Sprkkamer	15,73	PVE: 17 m²
	1.19 Lift	4,04	/
	1.20 M+PT	4,03	/

OPP Ruimtestaat			
Verdieping	Nr. Naam	Oppervlakte (m2)	PVE (m2)
2e verdieping			
	2.00 Aula	73,03	PVE: 0 m²
	2.01 Lokaal 3	54,63	PVE: 54 m²
	2.02 Tussenruimte	26,79	PVE: 44 m²
	2.03 Lokaal 4	52,84	PVE: 54 m²
	2.04 Time out	23,25	PVE: 32 m²
	2.05 T	13,30	/
	2.06 M+PT	3,71	/
	2.07 T	9,09	/
	2.08 Spreekkamer	16,68	PVE: 17 m²
	2.09 Kantoor IB	21,52	PVE: 18 m²
	2.10 Docentenwerkplekken	72,25	PVE: 75 m²
	2.11 Lift	3,89	/
	2.12 Trap	30,88	/
	2.13 Lokaal 5	57,22	PVE: 54 m²
	2.14 Tussenruimte	36,52	PVE: 44 m²
	2.15 Lokaal 6	57,22	PVE: 54 m²
	2.16 OLC/studiooffice	67,50	PVE: 75 m²
	2.17 Lokaal 7	55,69	PVE: 54 m²
	2.18 Tussenruimte	26,58	PVE: 44 m²
	2.19 Lokaal 8	61,93	PVE: 54 m²
	2.20 Opslag	8,21	PVE: 8 m²
	2.21 Opslag zadels	10,96	PVE: 12 m²
	2.22 Scaldo Simulator	32,65	PVE: 36 m²
	2.23 Paard	24,87	PVE: 0 m²
	2.24 Lift	4,04	/
	2.25 LK-02	0,75	/
	2.26 B	2,99	/

3e verdieping			
	3.01 Kolf/gebed	9,37	PVE: 9 m²
	3.02 Backoffice	27,10	PVE: 31 m²
	3.03 spreekkamer	16,68	PVE: 18 m²
	3.04 Wp. std. k.	21,52	PVE: 18 m²
	3.05 algemeen kantoor	22,20	PVE: 18 m²
	3.06 K Teamleider	22,48	PVE: 18 m²
	3.07 K directeur	22,79	PVE: 18 m²
	3.08 Practicum- Water & Food	72,25	PVE: 80 m²
	3.09 LK-03	0,75	/
	3.10 M+PT	3,71	/
	3.11 Berging/Wk/ser	22,87	/
	3.12 T	13,30	/
	3.13 Spreekkamer	19,73	PVE: 17 m²
	3.14 T	9,09	/
	3.15 Lift	3,89	/
	3.16 Trap	26,09	/
	3.17 Lokaal 9	57,22	PVE: 54 m²
	3.18 Tussenruimte	36,52	PVE: 44 m²
	3.19 Lokaal 10	57,22	PVE: 54 m²
	3.20 Examenbureau	36,01	PVE: 35 m²
	3.21 Vergaderruimte	36,01	PVE: 34 m²
	3.22 Lokaal 11	73,13	PVE: 76 m²
	3.23 Lokaal 12	79,76	PVE: 76 m²
		3.193,61 m²	

Renvooi

LK	elektrische verdeelkast
WP	werkplaats
T	toilet
wk	werkkast
M+PT	miva + personeelstoilet
ser	serverruimte
Sprkkamer	spreekkamer
B	berging
Wp. std. k.	werkplek studentenkantoor
K	kantoor
/	niet in PVE

8071_VO-RUO

datum	getekend/gezien
12-10-2023	ROO/JON
formaat	schaal
420x297	1:1



bdg architecten
Zwolle T 038 421 33 37
Amsterdam T 020 237 92 00
Almere T 036 533 33 82

E info@bdgarchitecten.nl
I bdgarchitecten.nl



bdg architecten

Grote Voort 5
8041 AM Zwolle
T 038 421 33 37

Pedro de Medinalaan 3a
1086 XK Amsterdam
T 020 237 92 00

Randstad 21-10
1314 BL Almere
T 036 533 33 82

E info@bdgarchitecten.nl

I bdgarchitecten.nl