


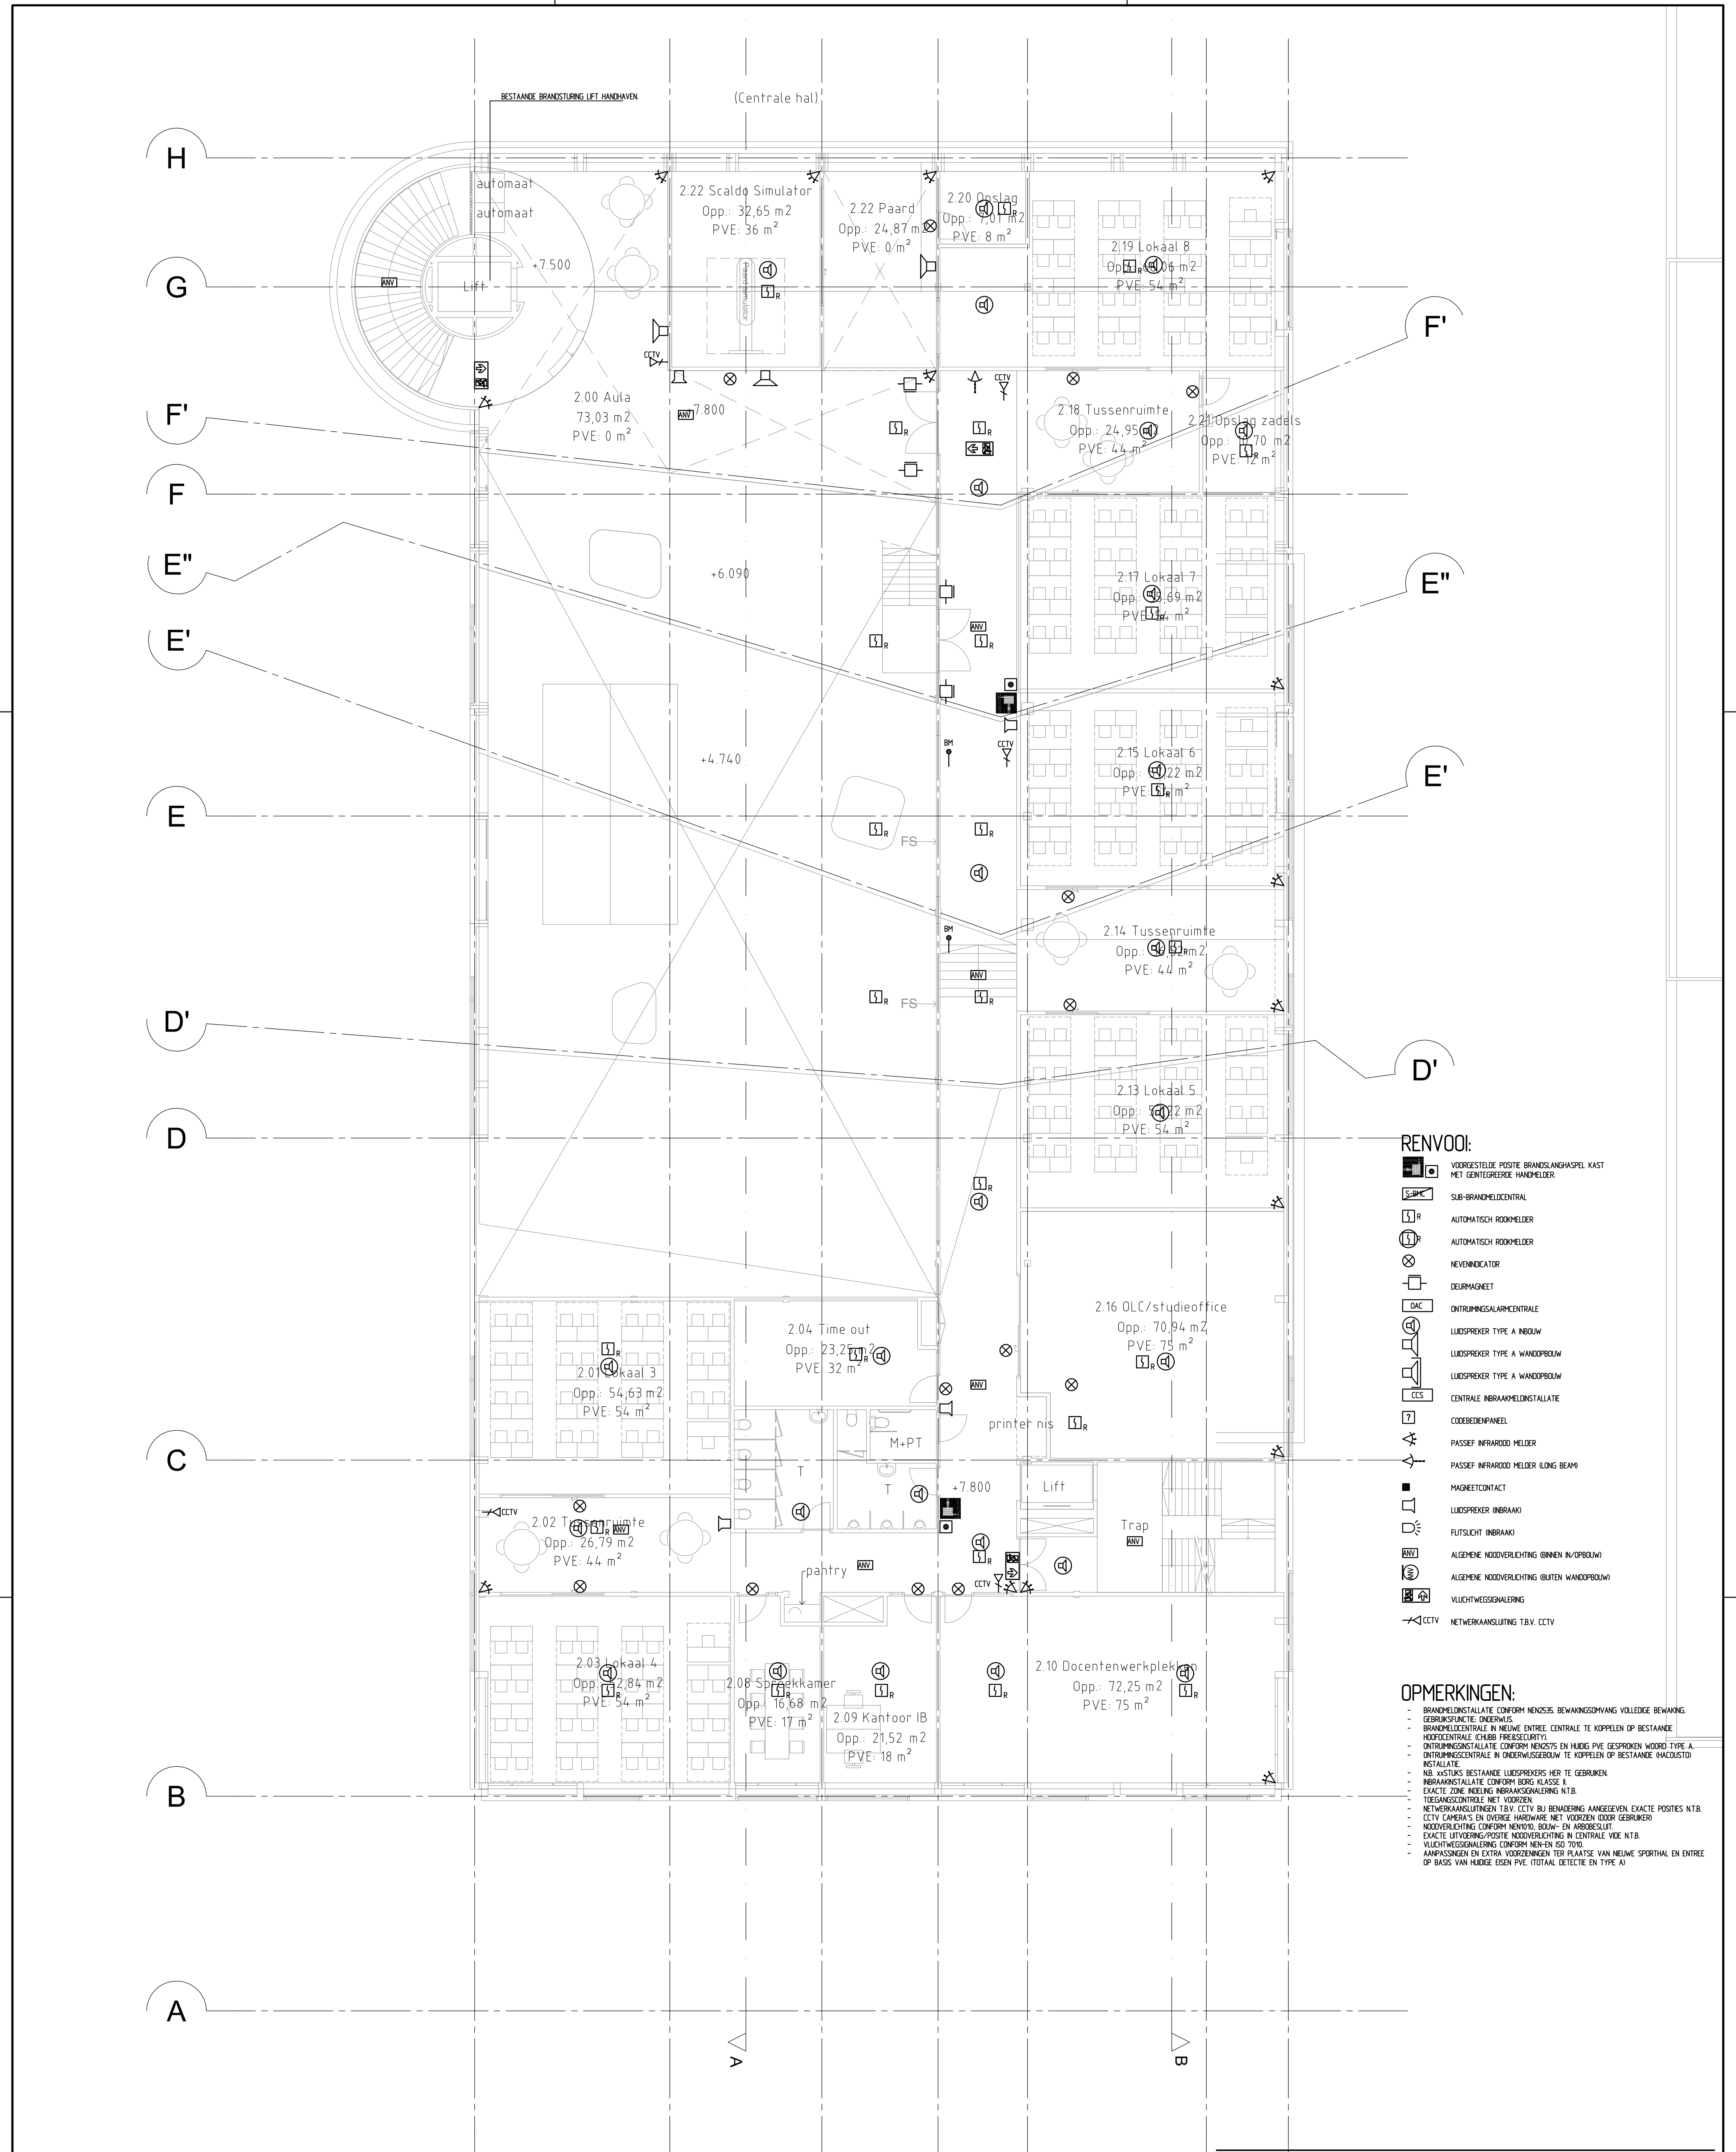

- RENVOL:**
- VOORGESTELDE POSITIE BRANDSLANGHASPEL KAST MET GENTEGEERDE HANDMEELDER
 - SUB-BRANDMEELCENTRALE
 - AUTOMATISCH ROKDETECTOR
 - AUTOMATISCH ROKDETECTOR
 - NEVENDETECTOR
 - DEURMAGNEET
 - INTRUSIESALARMECENTRALE
 - LUIDSPREKER TYPE A INBOW
 - LUIDSPREKER TYPE A WANDOPBOUW
 - LUIDSPREKER TYPE A WANDOPBOUW
 - CENTRALE INBRAAKMELDINGSTALLATIE
 - CODEBEDIENPANEEL
 - PASSEF INFRAROOD MELDER
 - PASSEF INFRAROOD MELDER (LONG BEAM)
 - MAGNEETCONTACT
 - LUIDSPREKER (INBRAAK)
 - FLOODELICHT (INBRAAK)
 - ALGEMENE NOODVERLICHTING (BINNEN IN/OPBOUW)
 - ALGEMENE NOODVERLICHTING (BUITEN WANDOPBOUW)
 - VLUCHTWEGSEGNALERING
 - CCTV NETWORKAANSLUITING T.B.V. CCTV

- OPMERKINGEN:**
- BRANDMELDINGSTALLATIE CONFORM NEN-363, BEWAAKINGSOMGANG VOLLEDIGE BEWAAKING
 - GEBRUIKSFUNCTIE: ONDERWIS
 - BRANDMELDINGSTALLATIE IN NIEUWE ENTREE CENTRALE TE KOPPELEN OP BESTAANDE HOOFDCENTRALE (CHUBB FIRE&SECURITY)
 - INTRUSIESINSTALLATIE CONFORM NEN-275 EN HUIDIG PVE GESPROKEN WOORD TYPE A
 - INTRUSIESCENTRALE IN ONDERWISGEBOUW TE KOPPELEN OP BESTAANDE (HACUSTO) INSTALLATIE
 - NB: xxsTUKS BESTAANDE LUIDSPREKERS HER TE GEBRUIKEN
 - INBRAAKINSTALLATIE CONFORM BOG KLASSE 1
 - EXACTE ZONE INDELING INBRAAKSEGNALERING N.T.B.
 - TOEGANGSCONTROLE NIET VOORZIEN
 - NETWORKAANSLUITINGEN T.B.V. CCTV BIJ BEWAARDING AANGEGEVEN, EXACTE POSITIES N.T.B.
 - CCTV CAMERA'S EN OVERIGE HARDWARE NIET VOORZIEN (DOOR GEBRUIKER)
 - NOODVERLICHTING CONFORM NEN-1010, BOW- EN ARBESLUIT
 - EXACTE UITVOERINGSPOSITIE NOODVERLICHTING IN CENTRALE VIDE N.T.B.
 - VLUCHTWEGSEGNALERING CONFORM NEN-EN ISO 7010
 - AANPASSINGEN EN EXTRA VOORZIENINGEN TER PLAATSE VAN NIEUWE SPORTRHAL EN ENTREE OP BASIS VAN HUIDIGE EISEN PVE (TOTAAL DETECTE EN TYPE A)

VOORONTWERP

De Blady - Van den Bogaard Raadgevende Ingenieurs B.V.

's-Gravenweg 17 2901 LA Capelle a/d IJssel Tel: 010-2757171 www.blaay.nl blaayn@blaay.nl

F	Schaal:	1:100	Datum:	Opdrachtgever:	GEMEENTE GOES
E	Getekend:	RK.	13-10-2023	Architect:	BOG ARCHITECTEN
D	Gecontroleerd:	FK.		Project:	MBO SCALDA OMNIUM te GOES
C	Project:	MBO SCALDA OMNIUM te GOES	Formaat:	Projectnr:	3051
B	Omschrijving:	ELEKTROTECHNISCHE INSTALLATIE BEVEILIGINGSINSTALLATIE TWEEDE VERDIEPING	A1	Tekening nr.:	BE02
A	Rev.	Datum:		Blad nr.:	