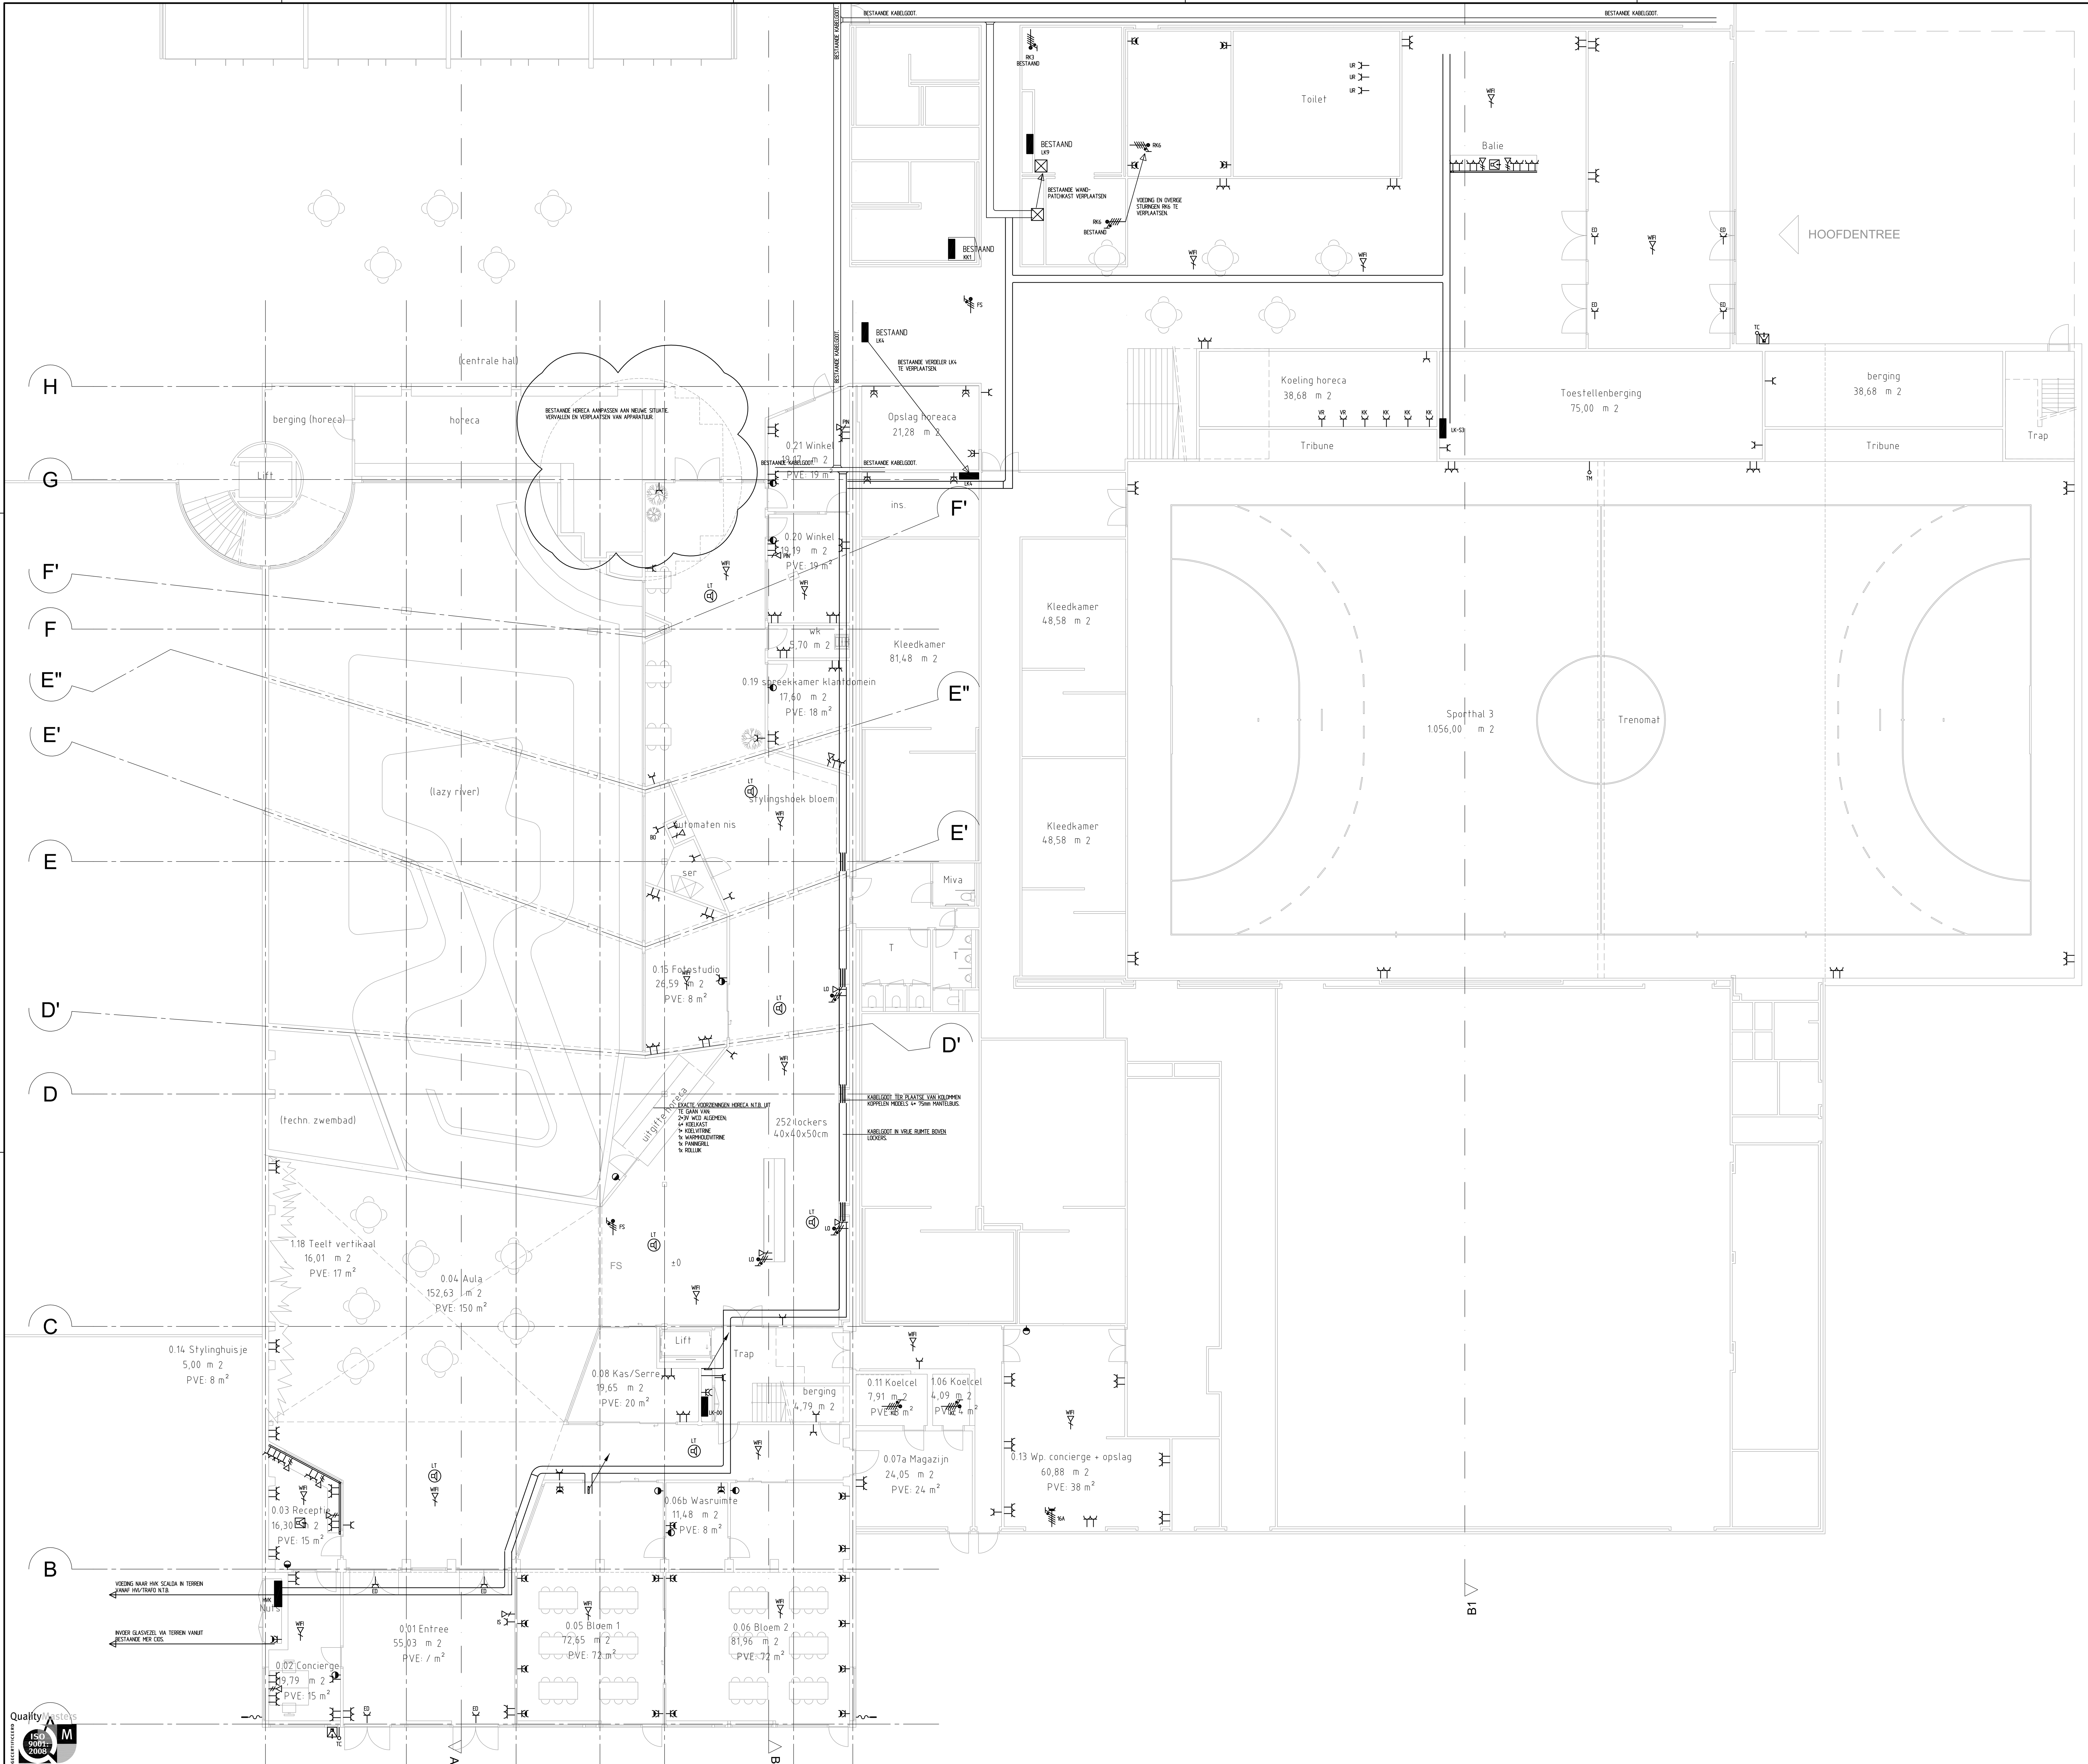

RENVOOI:

- VERDEELINRICHITNG
- KABELGOOT
- WANDGOOT
- WANDCONTACTDOOS ENKELVOUDIG
- WANDCONTACTDOOS DUBBELVOUDIG
- WANDCONTACTDOOS DUBBELVOUDIG SPATWATERDICHT
- AANSLUITING 230V
- AANSLUITING 400V
- WANDCONTACTDOOS CEE-FORM
- LEDIGE INBOUWDOOS + BUISLEIDING
- THERMOSSTAAT (LEDIGE INBOUWDOOS + BUISLEIDING)
- NETWERKAANSLUITING ENKELVOUDIG
- NETWERKAANSLUITING DUBBELVOUDIG
- PATCHKAST
- MIVA ALARM
- MIVA TREKSCHAKELAAR
- AANSLUITING ZONWERING
- VLOERDOOS
- VIDEOFOON/INTERCOM
- LT LUIDSPREKER INBOUW; T.B.V. LESTIJDENSIGNAAL
- LT LUIDSPREKER OPBOUW; T.B.V. LESTIJDENSIGNAAL

AFKORTINGEN:

BO	BOILER
DV	DAKVENTILATOR
ED	ELEKTRISCHE DEUR
FS	FIRE SCREEN (BRANDSCHERM)
IS	INFO SCHERM
KC	KOELCEL
KK	KOELKAST
LO	LOCKERS
PV	OMVORMER ZONNEPANELEN
SB	SCORE BORD
SIM	SIMULATOR
TC	TOEGANGSCONTROLE
TM	TRENOMAT
TV	TELEVISIE/PRESENTATIESCHERM
UR	URINOIR
VP	VIJVERPOMP
VR	VRIEZER

OPMERKINGEN:

- EXACTE VOORZIENINGEN T.B.V. WS-INSTALLATIE NADER AF TE STEMMEN.
- INRICHTING/APPARATUUR PANTRY'S NADER TE BEPALEN.
- EXACTE POSITIE EN AANTAL AANSLUITINGEN ZONWERING TE BEPALEN A.D.H.V. GEVELTEKENINGEN ARCHITECT.
- LESTIJDENINSTALLATIE ALS AUTONOME INSTALLATIE OPGENOMEN. (NIET GEINTEGREERD IN ONTRUIMING TYPE A)

VOORONTWERP

De Blaay - Van den Bogaard Raadgevende Ingenieurs B.V.

's-Gravenweg 17
2901 LA Capelle a/d IJssel
Tel: 010-2757171
www.blaay.nl
blaayri@blaay.nl

Schaal: 1:100	Datum:	Opdrachtgever:	GEMEENTE GOES
Getekend: R.K.	13-10-2023		
Gecontroleerd: F.K.		Architect:	BDG ARCHITECTEN

Project:	MBO SCALDA OMNIUM te GOES	Formaat: A0	Projectnr.: 3051
Omschrijving:	ELEKTROTECHNISCHE INSTALLATIE KRACHT- EN ZWAKSTROOMINSTALLATIE BEGANE GROND		Tekening nr.: KZ00
			Blad nr.:

Rev.	Datum:
F	
E	
D	
C	
B	
A	

Copyright reserved

Bouwkundige onderlegger: d.d. 10-10-2023
Filenaam: KZ3051BEG_KZ00.dwg

getekend met StabiCAD ®
Quality Masters ISO 9001:2008