


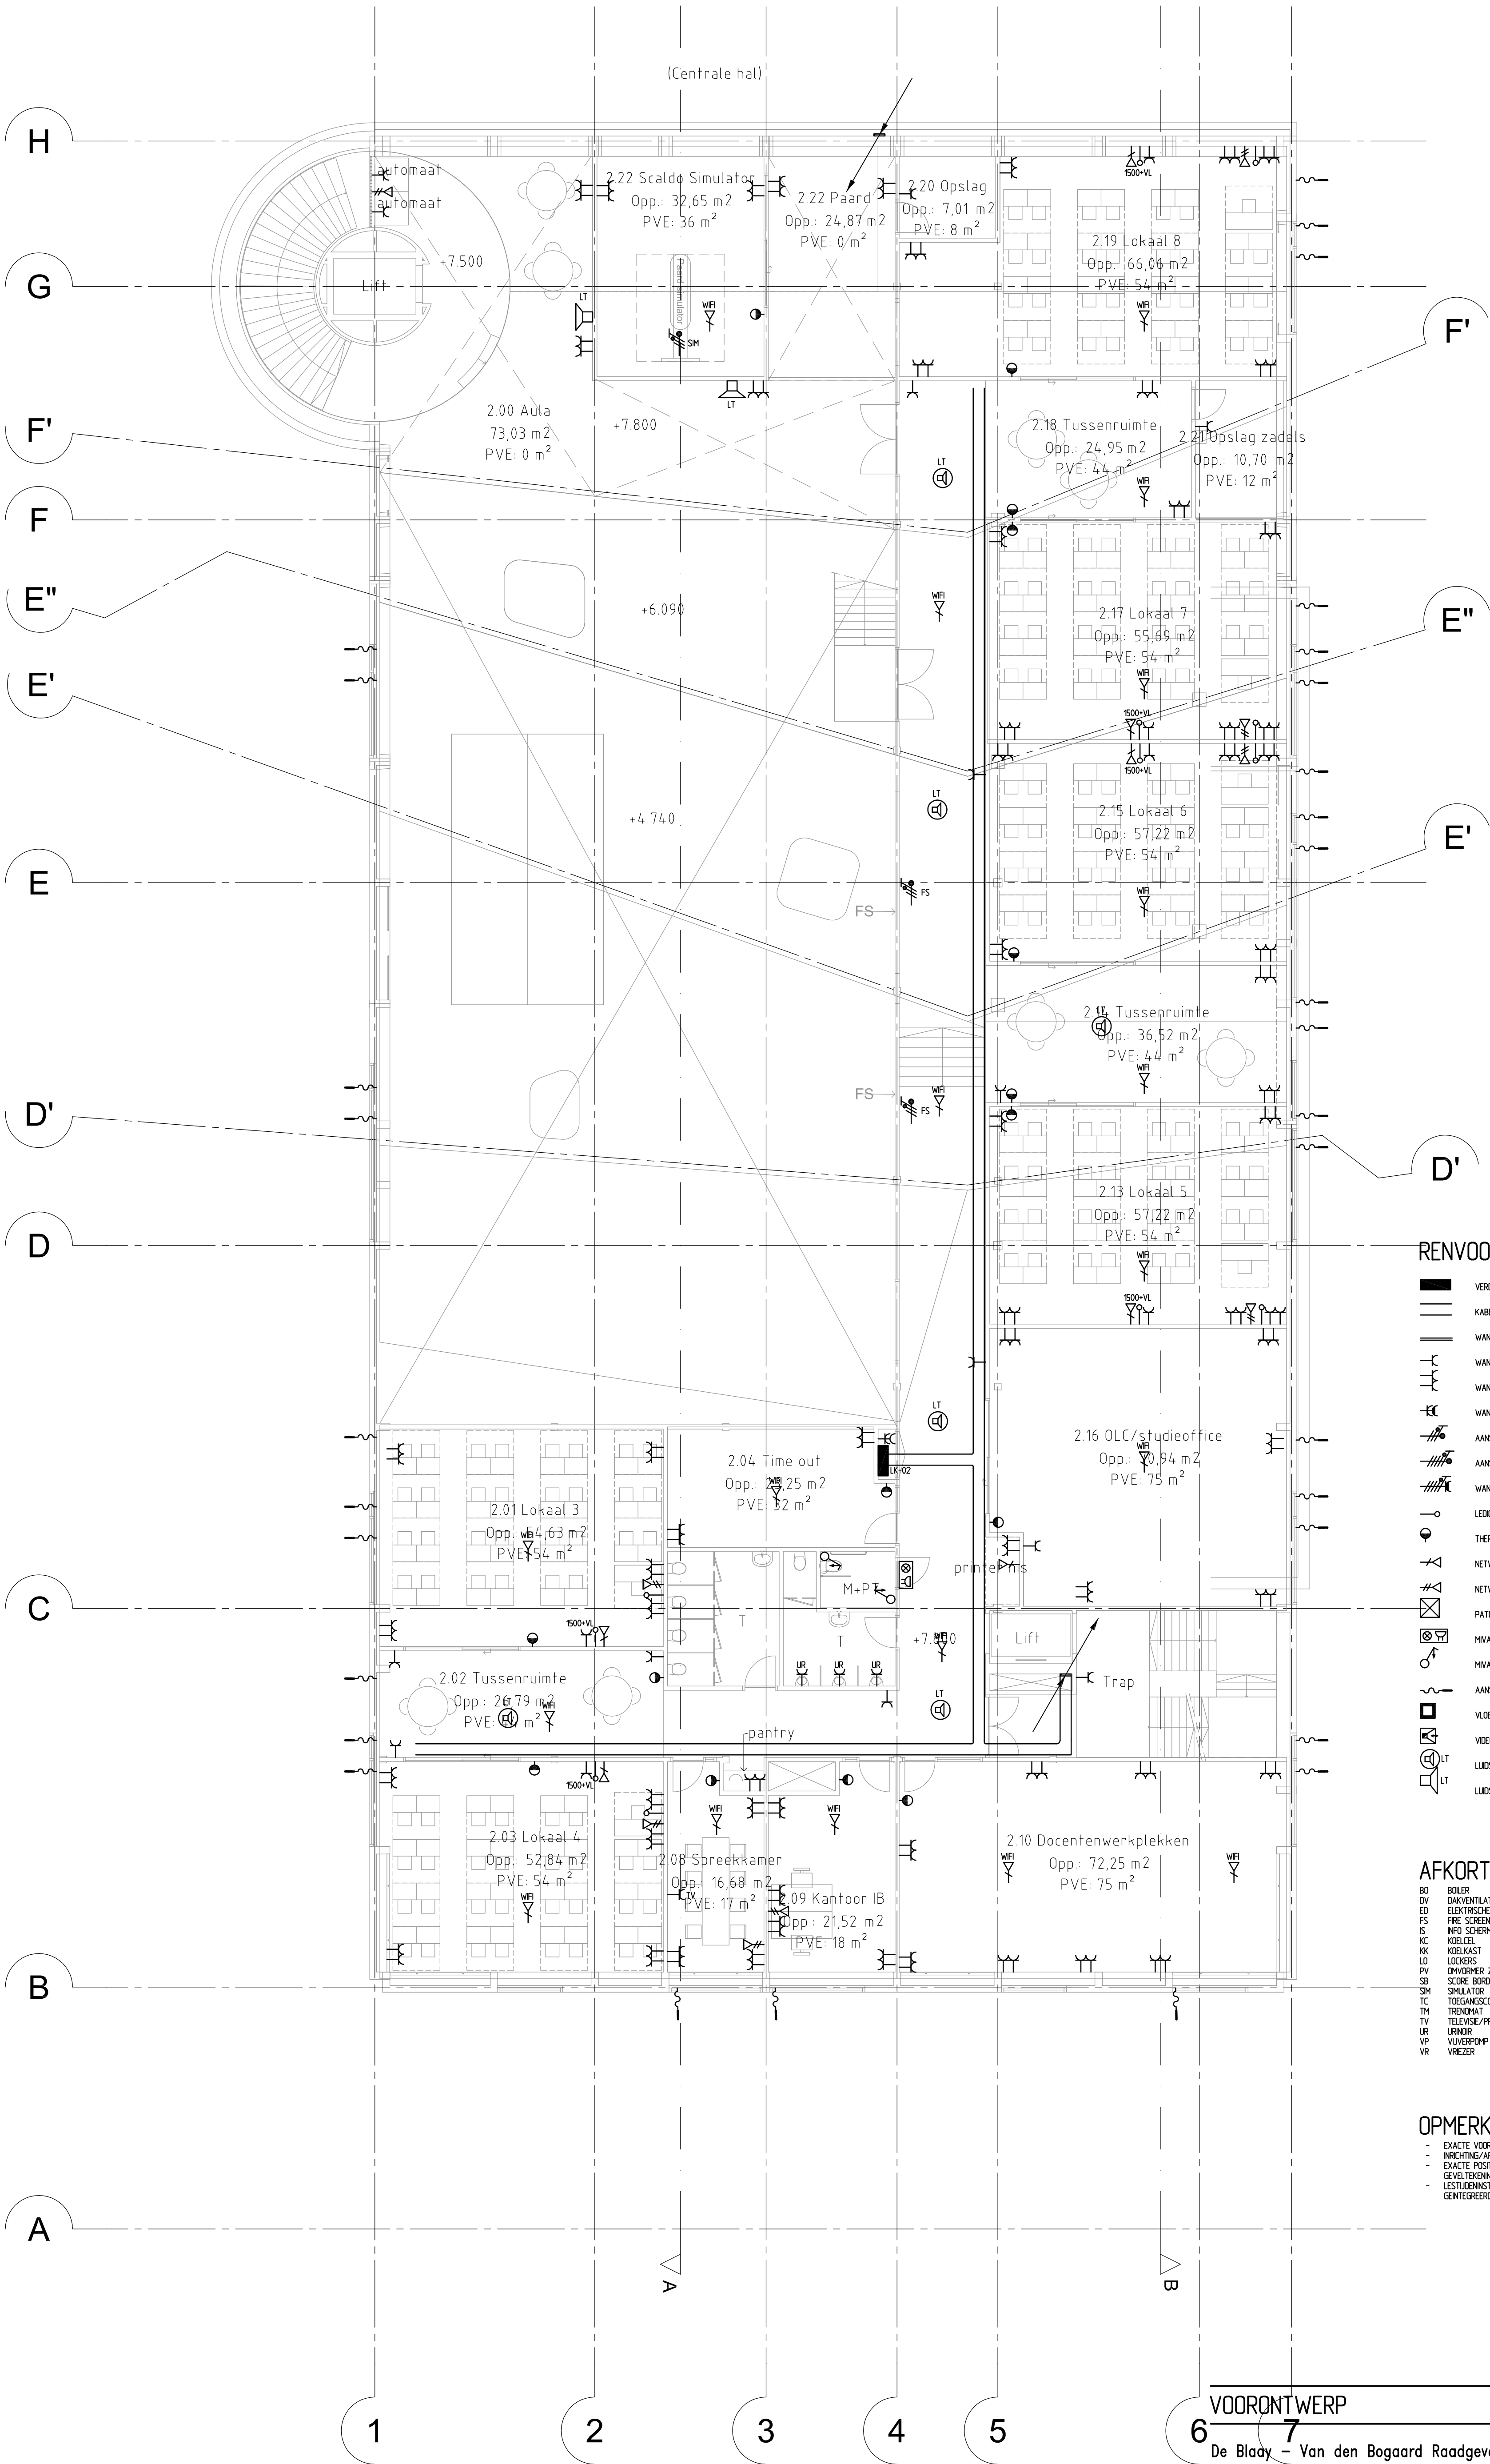

RENVOL:

- VERDEELRICHTING
- KABELGOOT
- WANDGOOT
- WANDCONTACTDOOS ENKELVOLDIG
- WANDCONTACTDOOS DUBBELVOLDIG
- WANDCONTACTDOOS DUBBELVOLDIG SPATWATERDICH
- AANSLUITING 230V
- AANSLUITING 400V
- WANDCONTACTDOOS CEE-FORM
- LEDGE INBOUWDOOS + BUSLEIDING
- THERMOSTAAT (LEDGE INBOUWDOOS + BUSLEIDING)
- NETWERKAANSLUITING ENKELVOLDIG
- NETWERKAANSLUITING DUBBELVOLDIG
- PATCHKAST
- MIVA ALARM
- MIVA TREKSHAKELAAR
- AANSLUITING ZONWERING
- VLOERDOOS
- VIDEOFOON/INTERCOM
- LUIDSPEKER INBOUW, T.B.V. LESTUUDSIGNAAL
- LUIDSPEKER OPBOUW, T.B.V. LESTUUDSIGNAAL

AFKORTINGEN:

- BO BOILER
- DV DAKVENTILATOR
- ED ELEKTRISCHE DEUR
- FS FIRE SCREEN BRANDSCHERM
- IS INFO SCHERM
- KC KOELCEL
- KK KOELKAST
- LO LOCKERS
- PV OPVOMMEN ZONNEPANELEN
- SB SCORE BORD
- SM SIMULATOR
- TC TEGEGANGSCONTROLE
- TM TRENDMAT
- TV TELEWISIE/PRESENTATIESCHERM
- UR URNOR
- VP VUURPOMP
- VR VREZER

OPMERKINGEN:

- EXAKTE VOORZIENINGEN T.B.V. WS-INSTALLATE NADER AF TE STEMMEN
- INRICHTING/APPARATUUR PANTRY'S NADER TE BEPALEN
- EXAKTE POSITIE EN AANTAL AANSLUITINGEN ZONWERSING TE BEPALEN ADHV. GEVELTEKNIJEN ARCHITECT
- LESTUUDINSTALLATE ALS AUTONOME INSTALLATE OPGEVEN INET GENTEGEERD IN ONTRUJNING TYPE A)

VOORONTWERP

De Blady - Van den Bogaard Raadgevende Ingenieurs B.V.

's-Gravenweg 17
2901 LA Capelle a/d IJssel
Tel: 010-2757171

www.blaay.nl
blaaynl@blaay.nl

F	
E	
D	
C	
B	
A	

Schaal:	1:100	Datum:	13-10-2023
Getekend:	RK	Gecontroleerd:	FK
Project:	MBO SCALDA OMNIUM te GOES	Omschrijving:	ELEKTROTECHNISCHE INSTALLATE KRACHT- EN ZWAKSTROOMINSTALLATE TWEDE VERDIEPING

Opdrachtgever:	GEMEENTE GOES
Architect:	BDG ARCHITECTEN

Formaat:	Projechnr:	3051
A1	Tekening nr:	KZ02
	Blad nr:	

Copyright reserved

Bouwkundige onderlegger: dd. 10-10-2023

Bestandnaam: KZ3051VER2_KZ02.dwg



getekend met StabiCAD®