


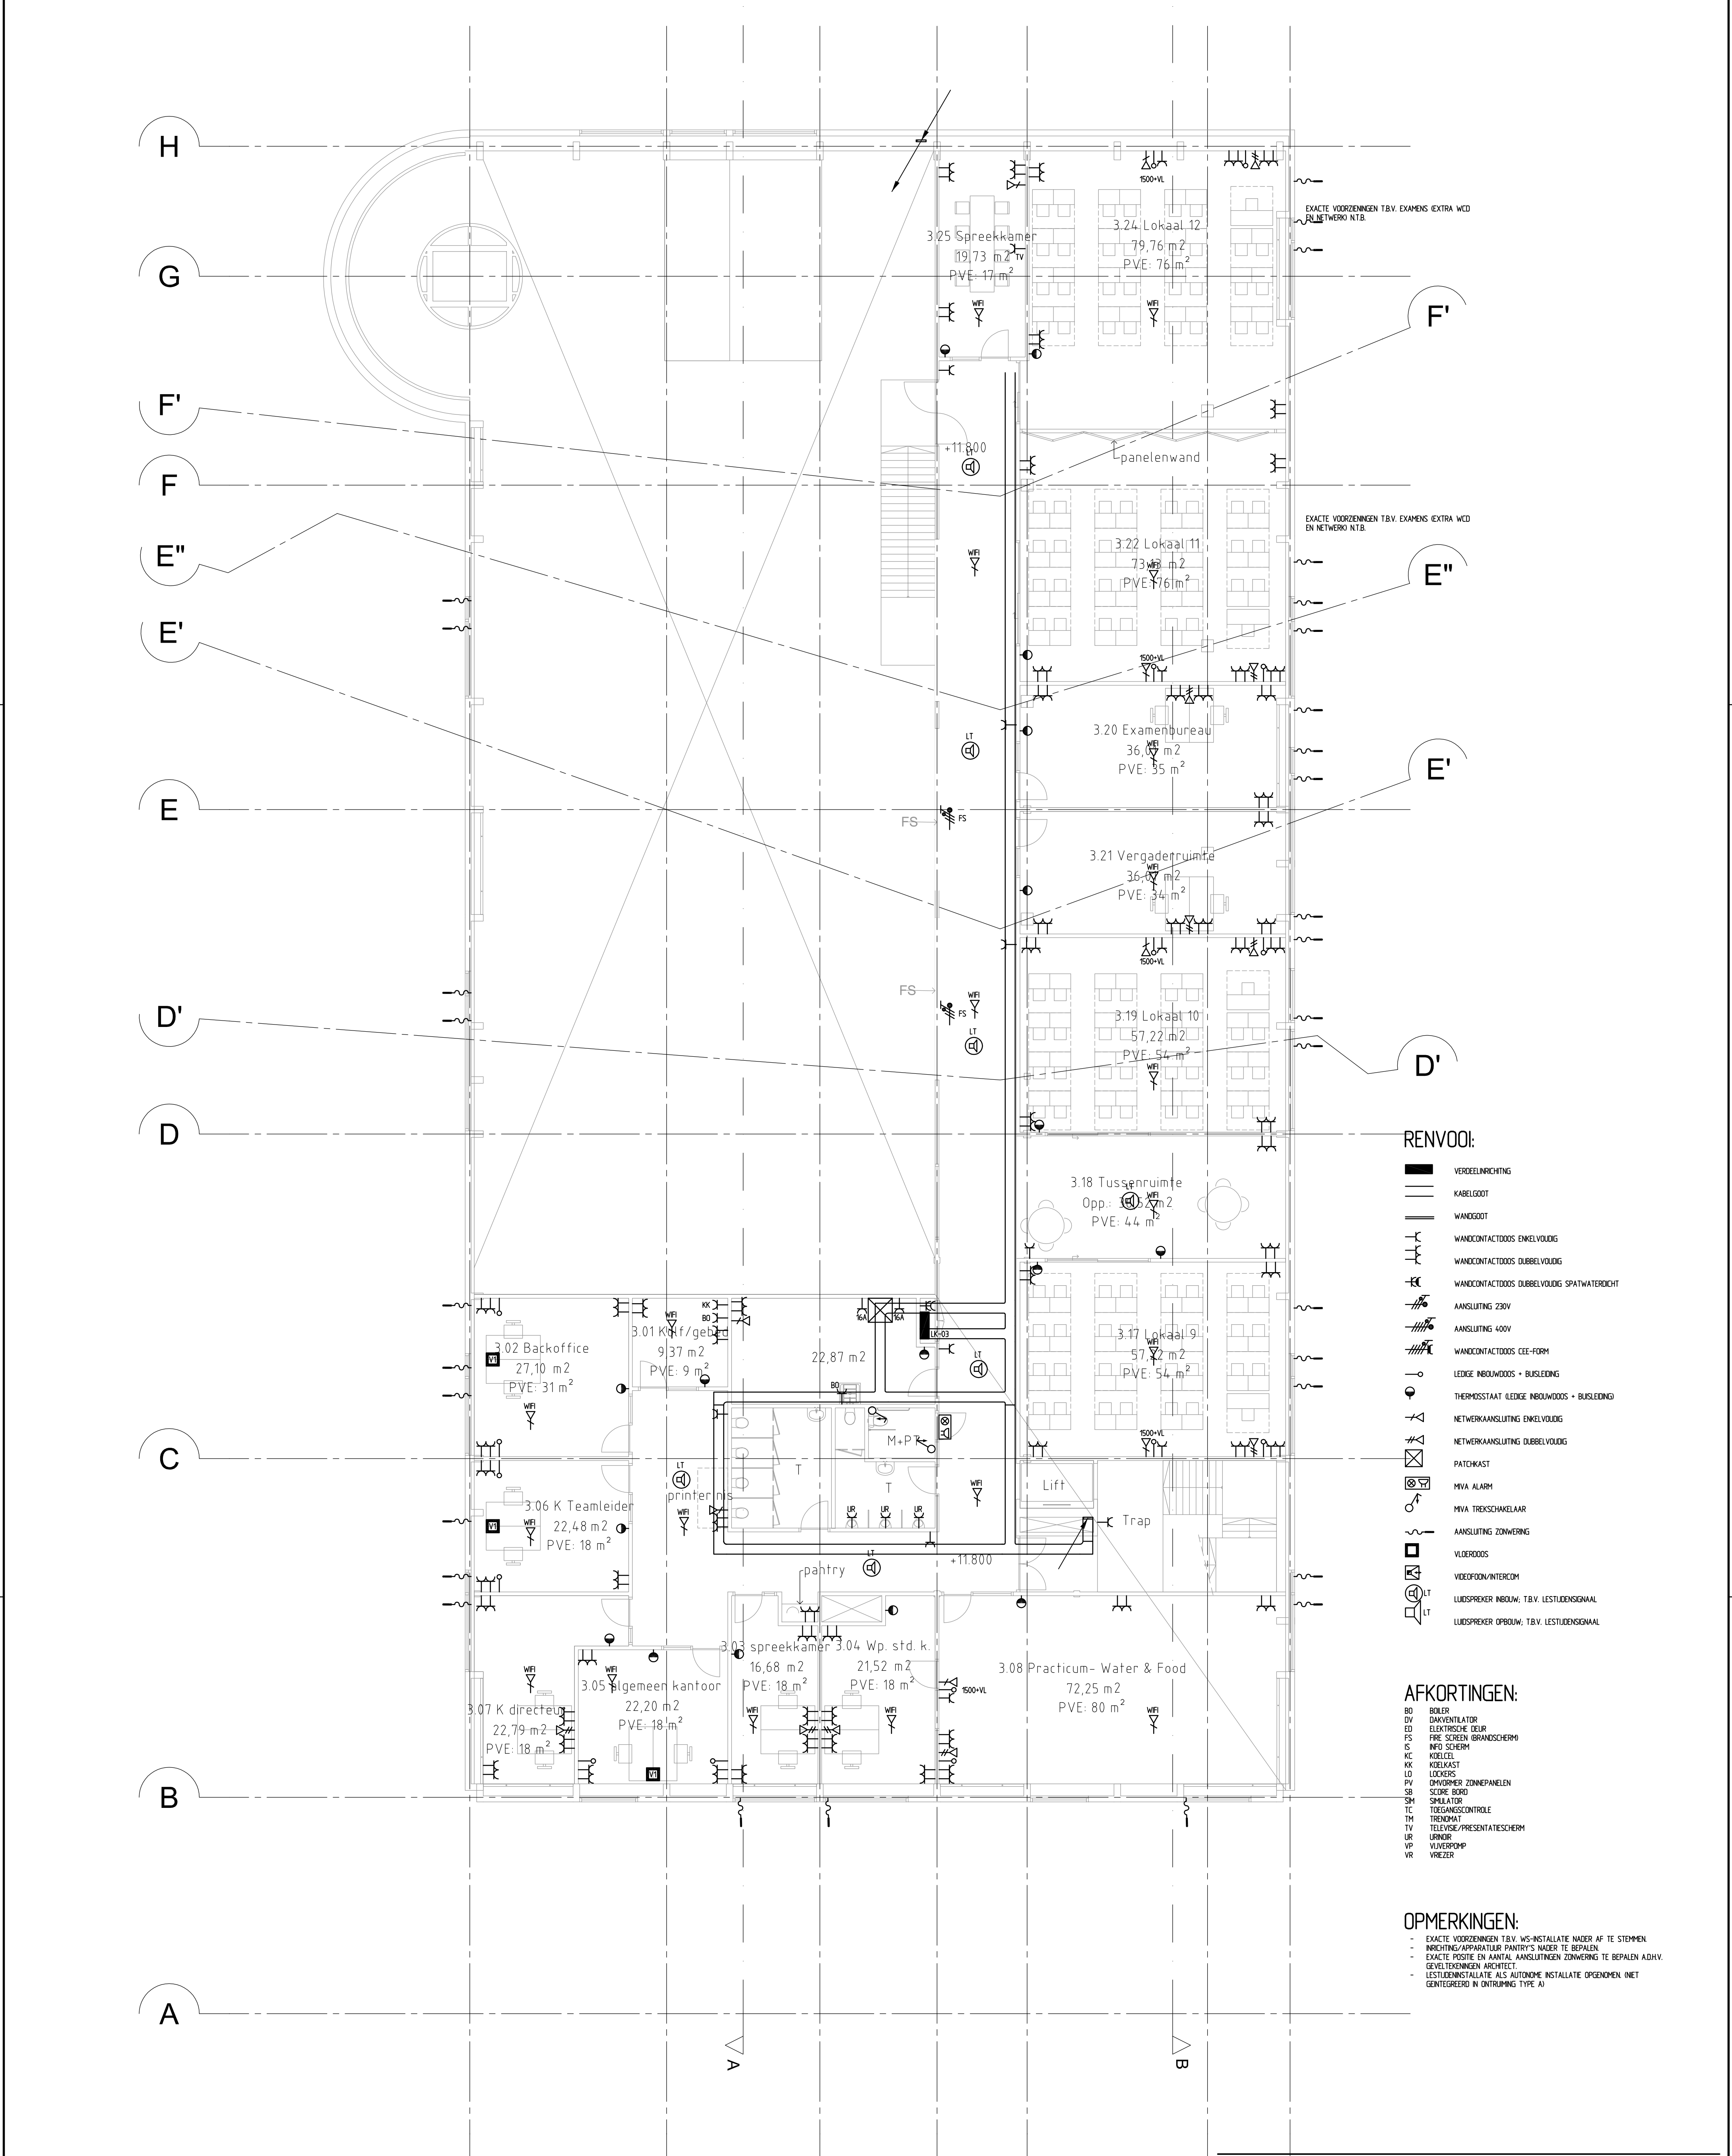

- RENVOL:**
- VERDEELRICHTING
 - KABELGOOT
 - WANDGOOT
 - WANDCONTACTDOOS ENKELVOLDIG
 - WANDCONTACTDOOS DOUBBELVOLDIG
 - WANDCONTACTDOOS DOUBBELVOLDIG SPATWATERDICH
 - AANSLUITING 230V
 - AANSLUITING 400V
 - WANDCONTACTDOOS CEE-FORM
 - LEDGE INBOUWDOOS + BUSLEIDING
 - THERMOSTAAT (LEDGE INBOUWDOOS + BUSLEIDING)
 - NETWERKAANSLUITING ENKELVOLDIG
 - NETWERKAANSLUITING DOUBBELVOLDIG
 - PATCHKAST
 - MIVA ALARM
 - MIVA TREKSHAKELAAR
 - AANSLUITING ZONWERING
 - VLOERDOOS
 - VIDEOFOON/INTERCOM
 - LUIDSPEKER INBOUW, T.B.V. LESTUUDENSIGNAAL
 - LUIDSPEKER OPBOUW, T.B.V. LESTUUDENSIGNAAL

- AFKORTINGEN:**
- BO BOILER
 - DV DAKVENTILATOR
 - ED ELEKTRISCHE DEUR
 - FS FIRE SCREEN BRANDSCHERM
 - IS INFO SCHERM
 - KC KOELCEL
 - KK KOELKAST
 - LD LOCKERS
 - PV OPZONEN ZONNEPANELEN
 - SB SCORE BORD
 - SM SIMULATOR
 - TC TOEGANGSCONTROLE
 - TM TRENDMAT
 - TV TELEWISIE/PRESENTATIESCHERM
 - UR URNOR
 - VP VUURPOMP
 - VR VREZER

- OPMERKINGEN:**
- EXACTE VOORZIENINGEN T.B.V. WS-INSTALLATE NADER AF TE STEMMEN
 - INRICHTING/APPARATUUR PANTRY'S NADER TE BEPALEN
 - EXACTE POSITIE EN AANTAL AANSLUITINGEN ZONWERSING TE BEPALEN ADHV. GEVELTEKeningen ARCHITECT
 - LESTUUDENINSTALLATE ALS AUTONOME INSTALLATE OPGEVEN IN ET GENTEDEERD IN ONTRUKING TYPE A)

VOORONTWERP

De Blady - Van den Bogaard Raadgevende Ingenieurs B.V.

's-Gravenweg 17
2901 LA Capelle a/d IJssel
Tel: 010-2757171

www.blaay.nl
blaayn@blaay.nl

F	
E	
D	
C	
B	
A	

Schaal:	1:100	Datum:	13-10-2023
Getekend:	RK	Gecontroleerd:	FK
Project:	MBO SCALDA OMNIUM te GOES	Omschrijving:	ELEKTROTECHNISCHE INSTALLATE KRACHT- EN ZWAKSTROOMINSTALLATE DERDE VERDIEPING

Opdrachtgever:	GEMEENTE GOES
Architect:	BOG ARCHITECTEN

Formaat:	A1	Projectnr:	3051
Tekening nr:	KZ03	Blad nr:	

Copyright reserved

Bouwkundige onderlegger: dd. 10-10-2023

Bestandnaam: KZ0301VER3_KZ03.dwg

