


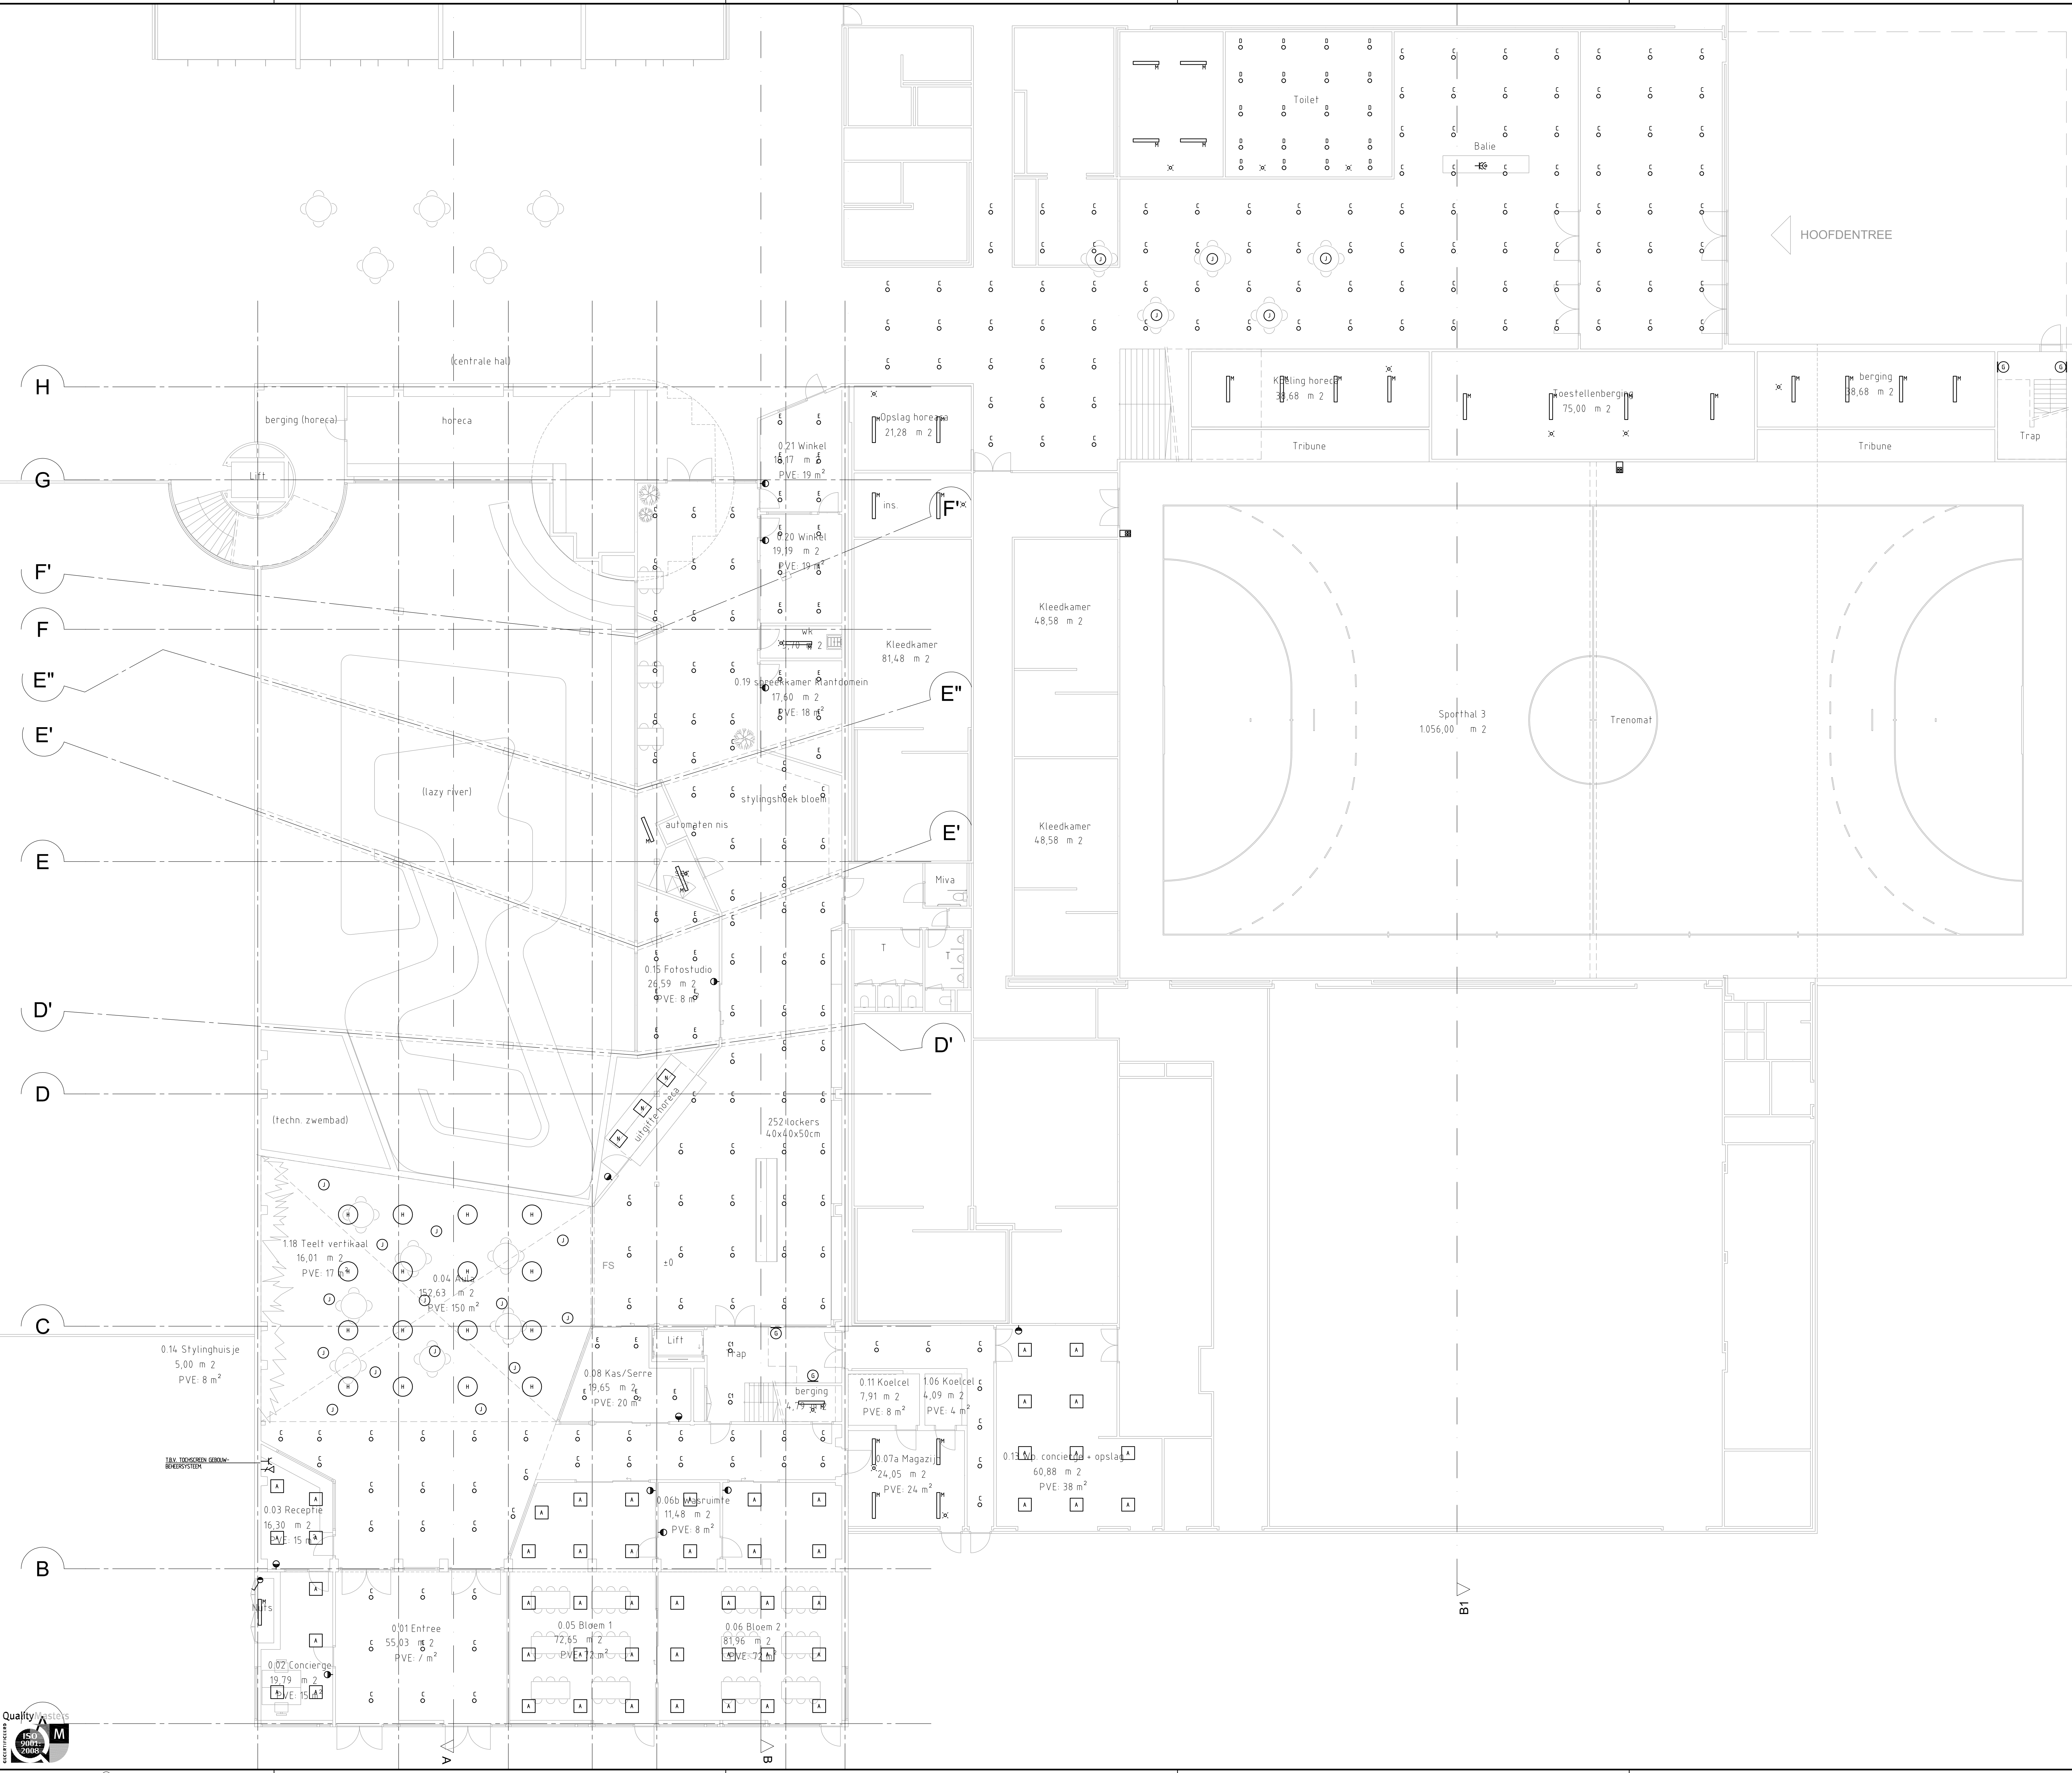

RENVOL:

- ARMATUUR VERBANT
- ARMATUUR RECHTERHOEK
- DOORLICHTER
- ARMATUUR ROND/OPHOUD
- ARMATUUR WAND
- SPOT, RECHTBAR
- SPANNINGSKABEL
- SCHAKELKAAR SPATWATERDOCHT
- SCHAKELKAAR PRESET STANDEN
- ANNEKEERBESCHERGER
- WANDCONTACTDOORS DUBBELVOLD: T.B.V. VERLICHTING DERDEN
- THEMOSSTAT LEEKE ABRANDDOOS - BULLENDIJK
- BEDEKRAANWEL W-INSTALLATE T.B.V. CO2-METING, THEMOSSTAT, BEDEKING VERLICHTING EN ZONWAKING

OPMERKINGEN:

VERLICHTING AF TE STEKEN OF OFDRIJF LEEPLAN PLATFORM ARCHITECT.

VOORONTWERP

De Blaoy - Van den Bogaard Raadgevende Ingenieurs B.V.

15-Gravenweg 17
2501 LA Capelle a/d IJssel
Tel: 010-2757771
www.blaoy.nl
blaoy@blaoy.nl

Schets: 1100 Datum: 13-10-2023
Gefekend: RK. Architect: BOG ARCHITECTEN

Gecontroleerd: FK. Project: MBO SCALDA OMNIUM te GOES Formaat: Projectnr.: 3051

Project: MBO SCALDA OMNIUM te GOES Formaat: Projectnr.: 3051

Omschrijving: ELEKTROTECHNISCHE INSTALLATE LUCHTINSTALLATE BEGANE GROND A0 Tekening nr.: L100

Rev. Datum: Copyright reserved

Bouwkundige onderleggen: dd 10-10-2023

Bestand: L100-BEG.L100.dwg



gemaakt met StabiCAD