
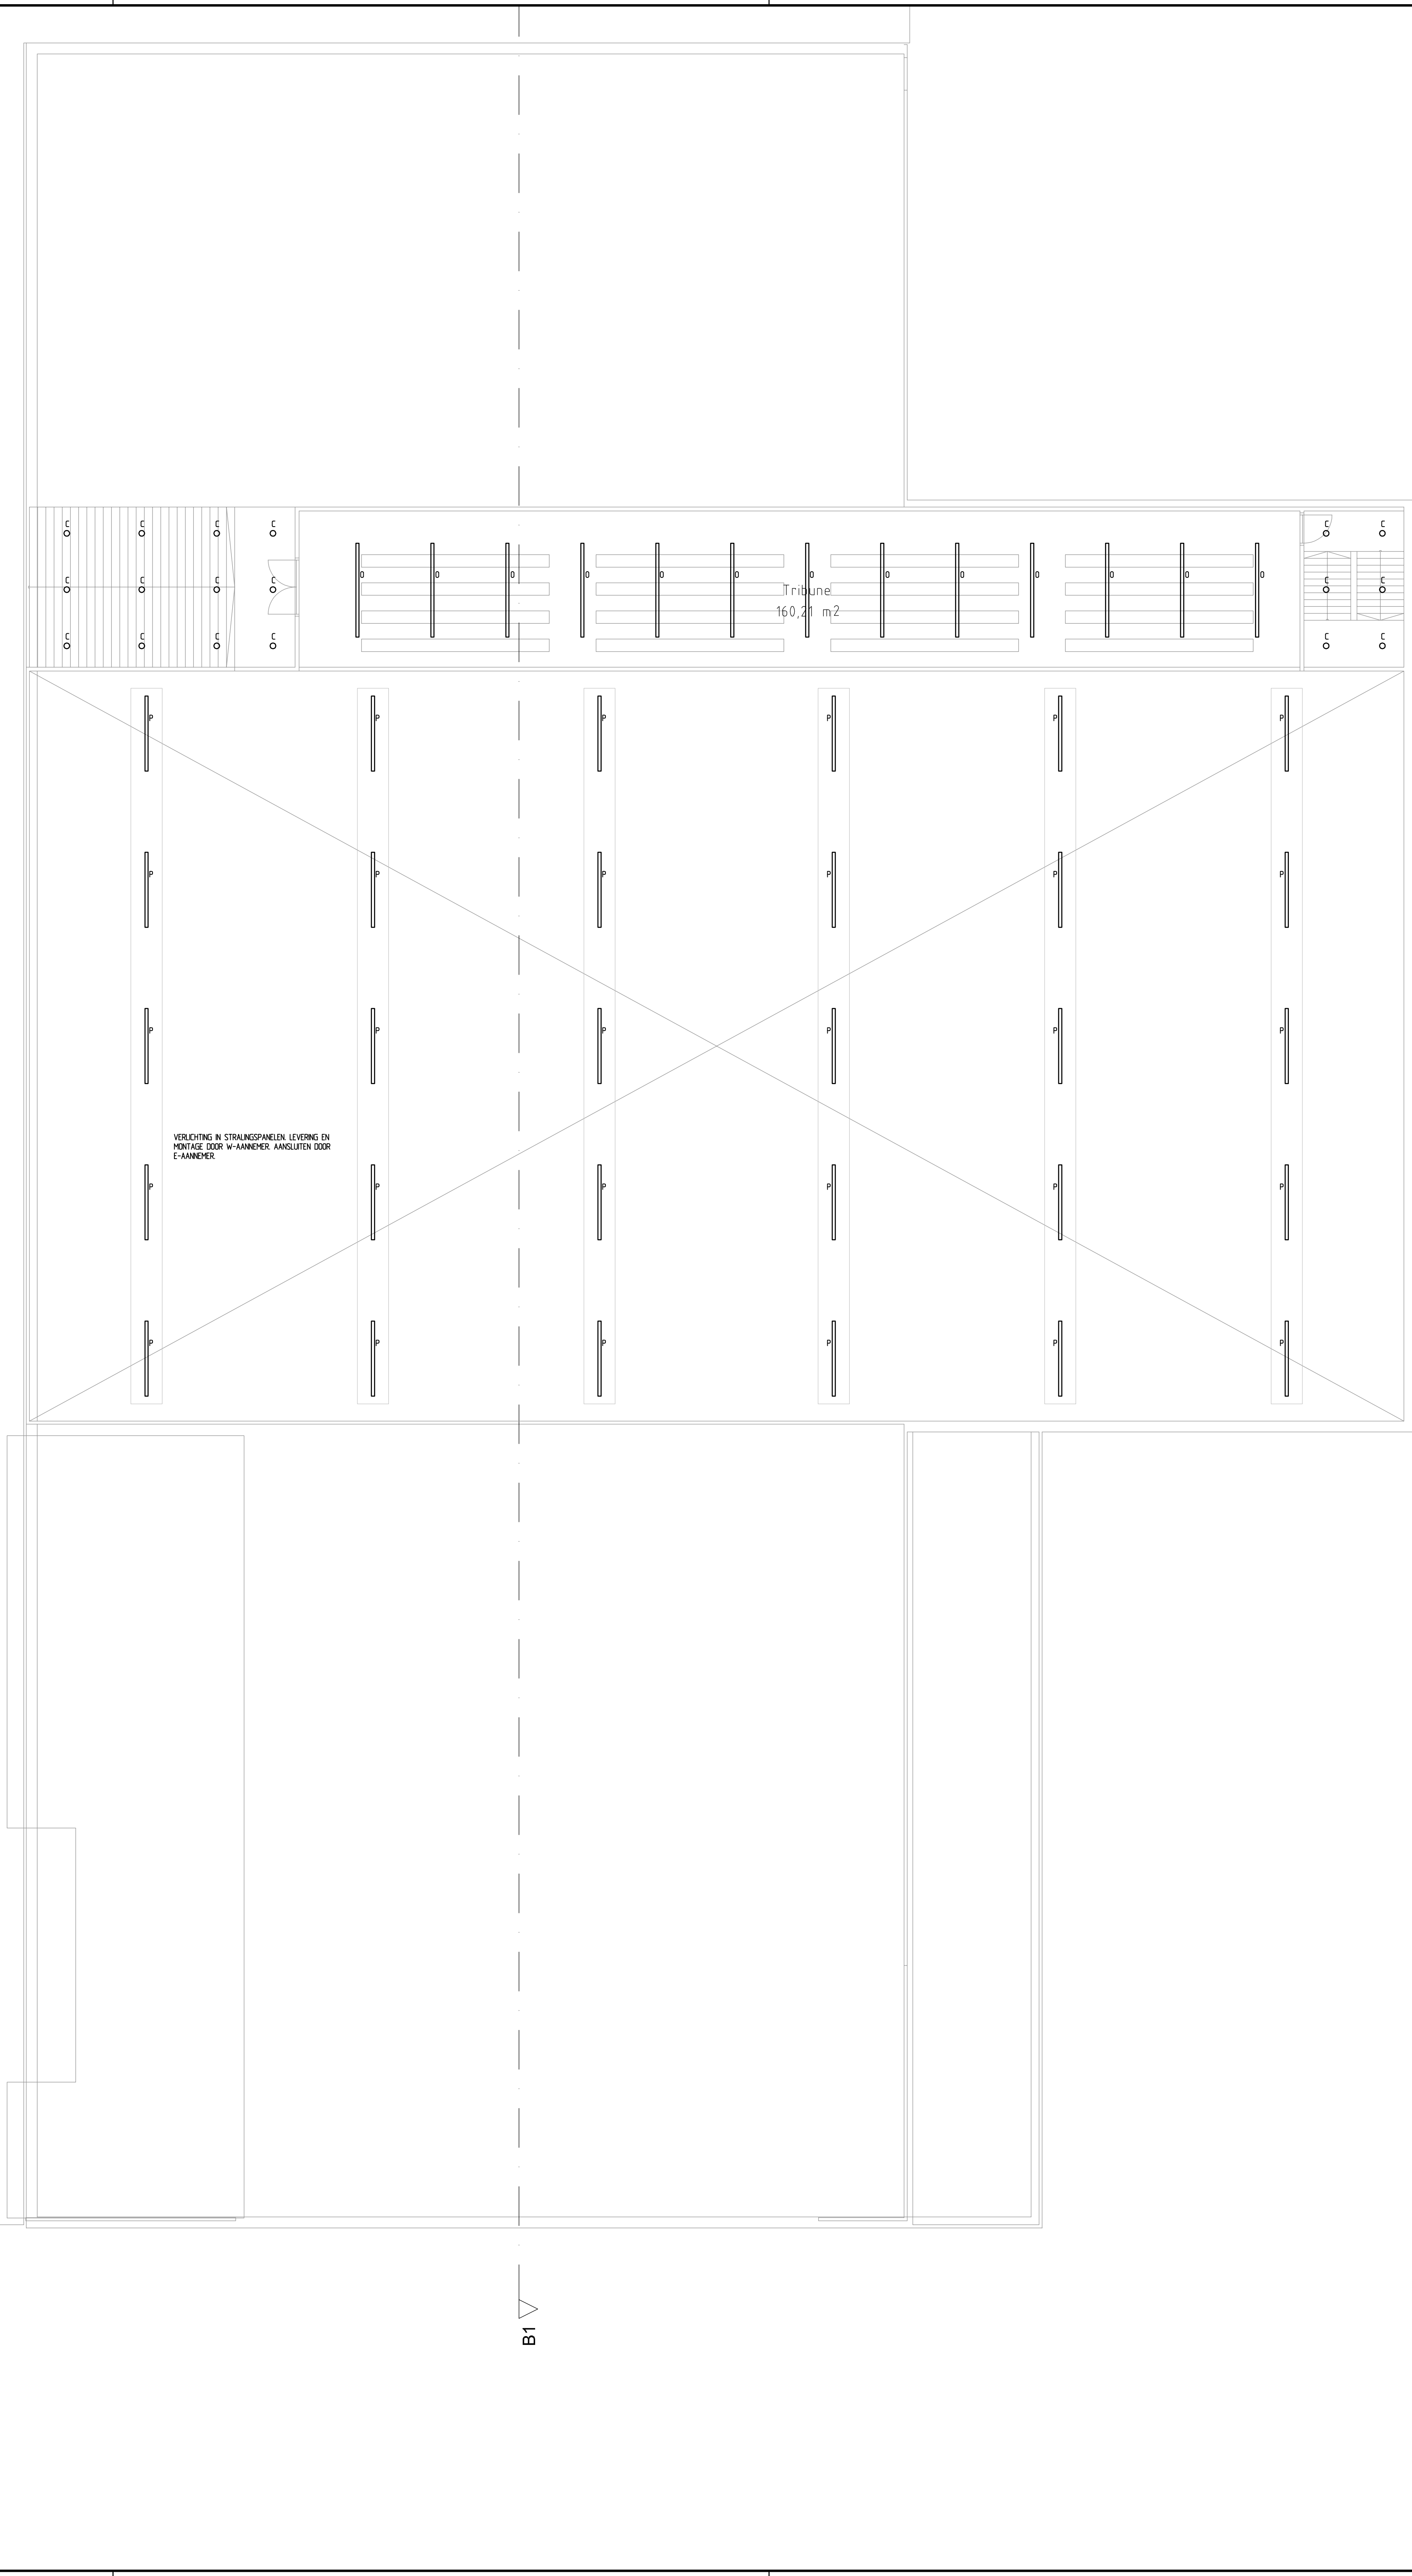


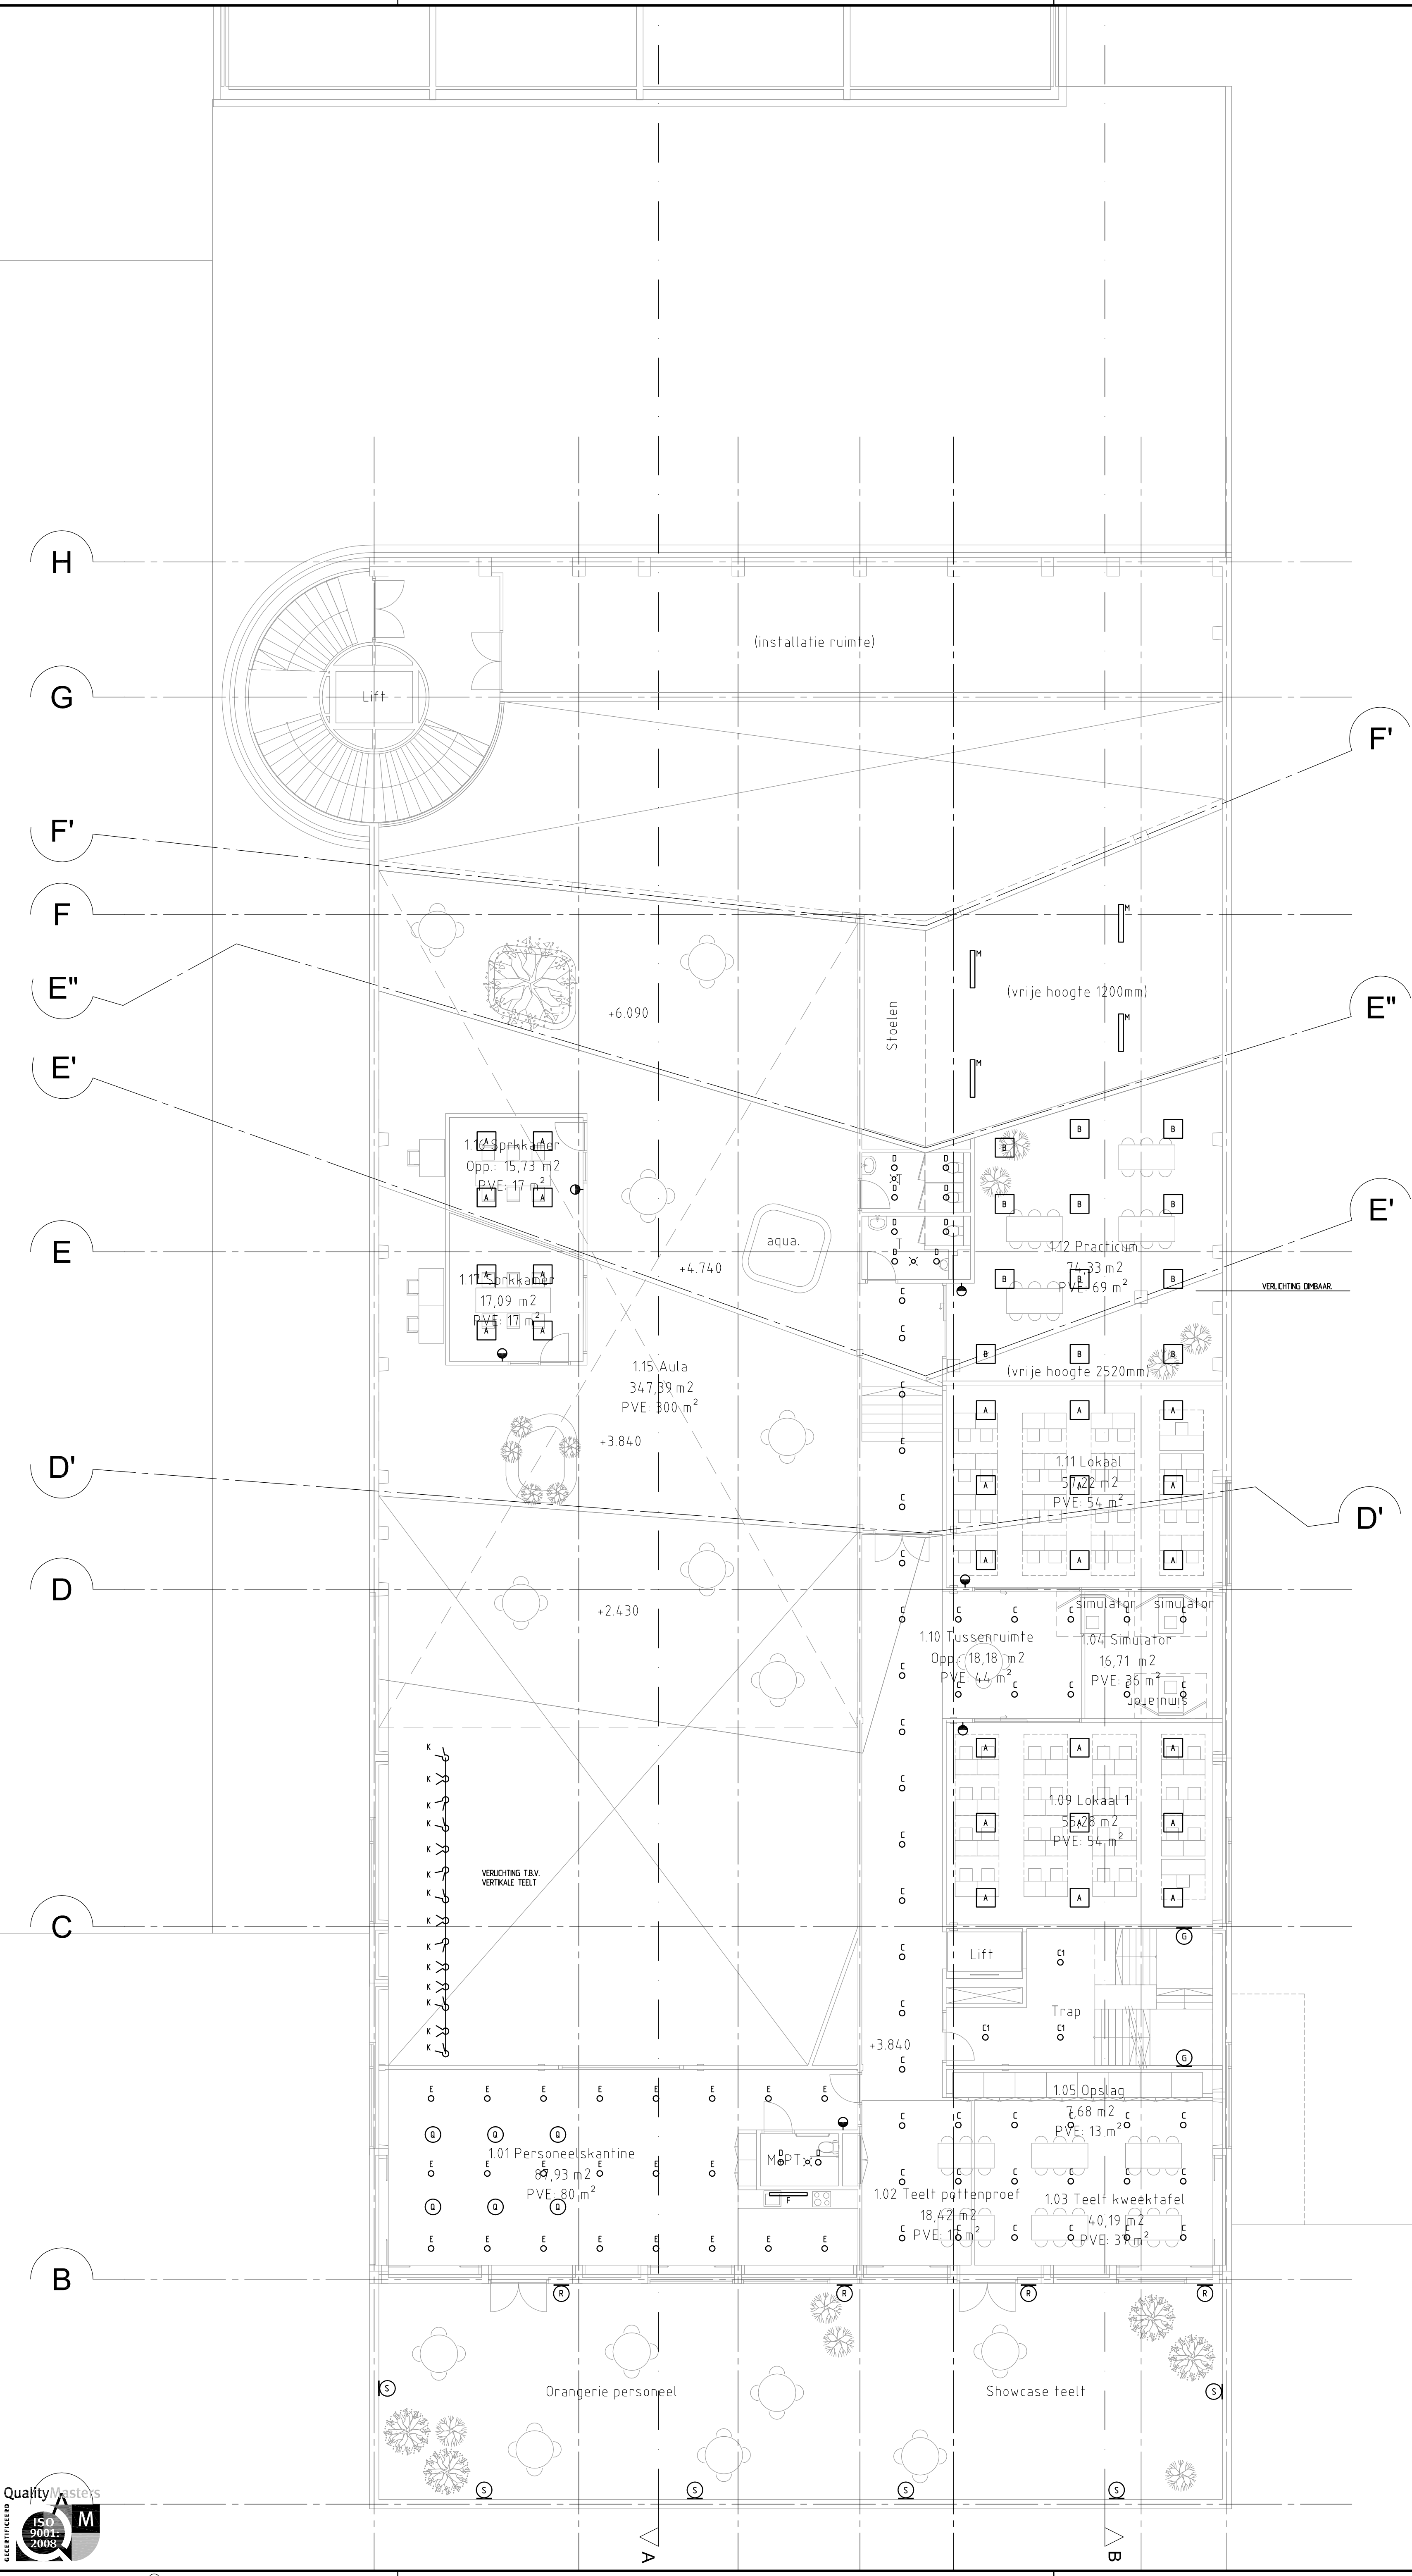

- RENVOOI:**
- ARMATUUR VERBODT
 - ARMATUUR RECHTERHOEK
 - DOWNLIGHTER
 - ARMATUUR ROND/OPENGEELD
 - ARMATUUR WAND
 - SPOT, RECHTBAR
 - SPANNINGSKABEL
 - SCHAKELARM SPATWATERDOK
 - AANWEZIGHEIDSENSOR
 - WANDCONTACTDOOS DUBBELVOEDS T.B.V. VERLICHTING DERDEN
 - THERMOSTAAT LEDIGE INDOORDOOS + BURELEING
 - BEDIENPANEEL W-INSTALLATIE T.B.V. CO2-METING, THERMOSTAAT, BEDIENING VERLICHTING EN ZONWARMING
- OPMERKINGEN:**
- VERLICHTING AF TE STEKEN OF OPNIEUW LEEFKAN PLATFORM ARCHITECT.

VOORONTWERP

De Blaay – Van den Bogaard Raadgevende Ingenieurs B.V.

De Blaay 17
2501 LA Capelle a/d IJssel
Tel: 010-2757771
www.blaay.nl
blaay@blaay.nl

Schaal: 1:500
Geleerd: RK
Gecontroleerd: FK

Datum: 13-10-2023
Architect: BOG ARCHITECTEN

Project: MBO SCALDA ONIUM te GOES
Omschrijving: ELEKTROTECHNISCHE INSTALLATIE
LICHTINSTALLATIE
EERSTE VERDIEPING

Formaat: A0
Projectnr.: 3051
Tekening nr.: LI01
Blad nr.: 1

Rev. Datum: 13-10-2023
Bouwkundige ontwerpen: 13-10-2023
Fleetsam: 13-10-2023

