


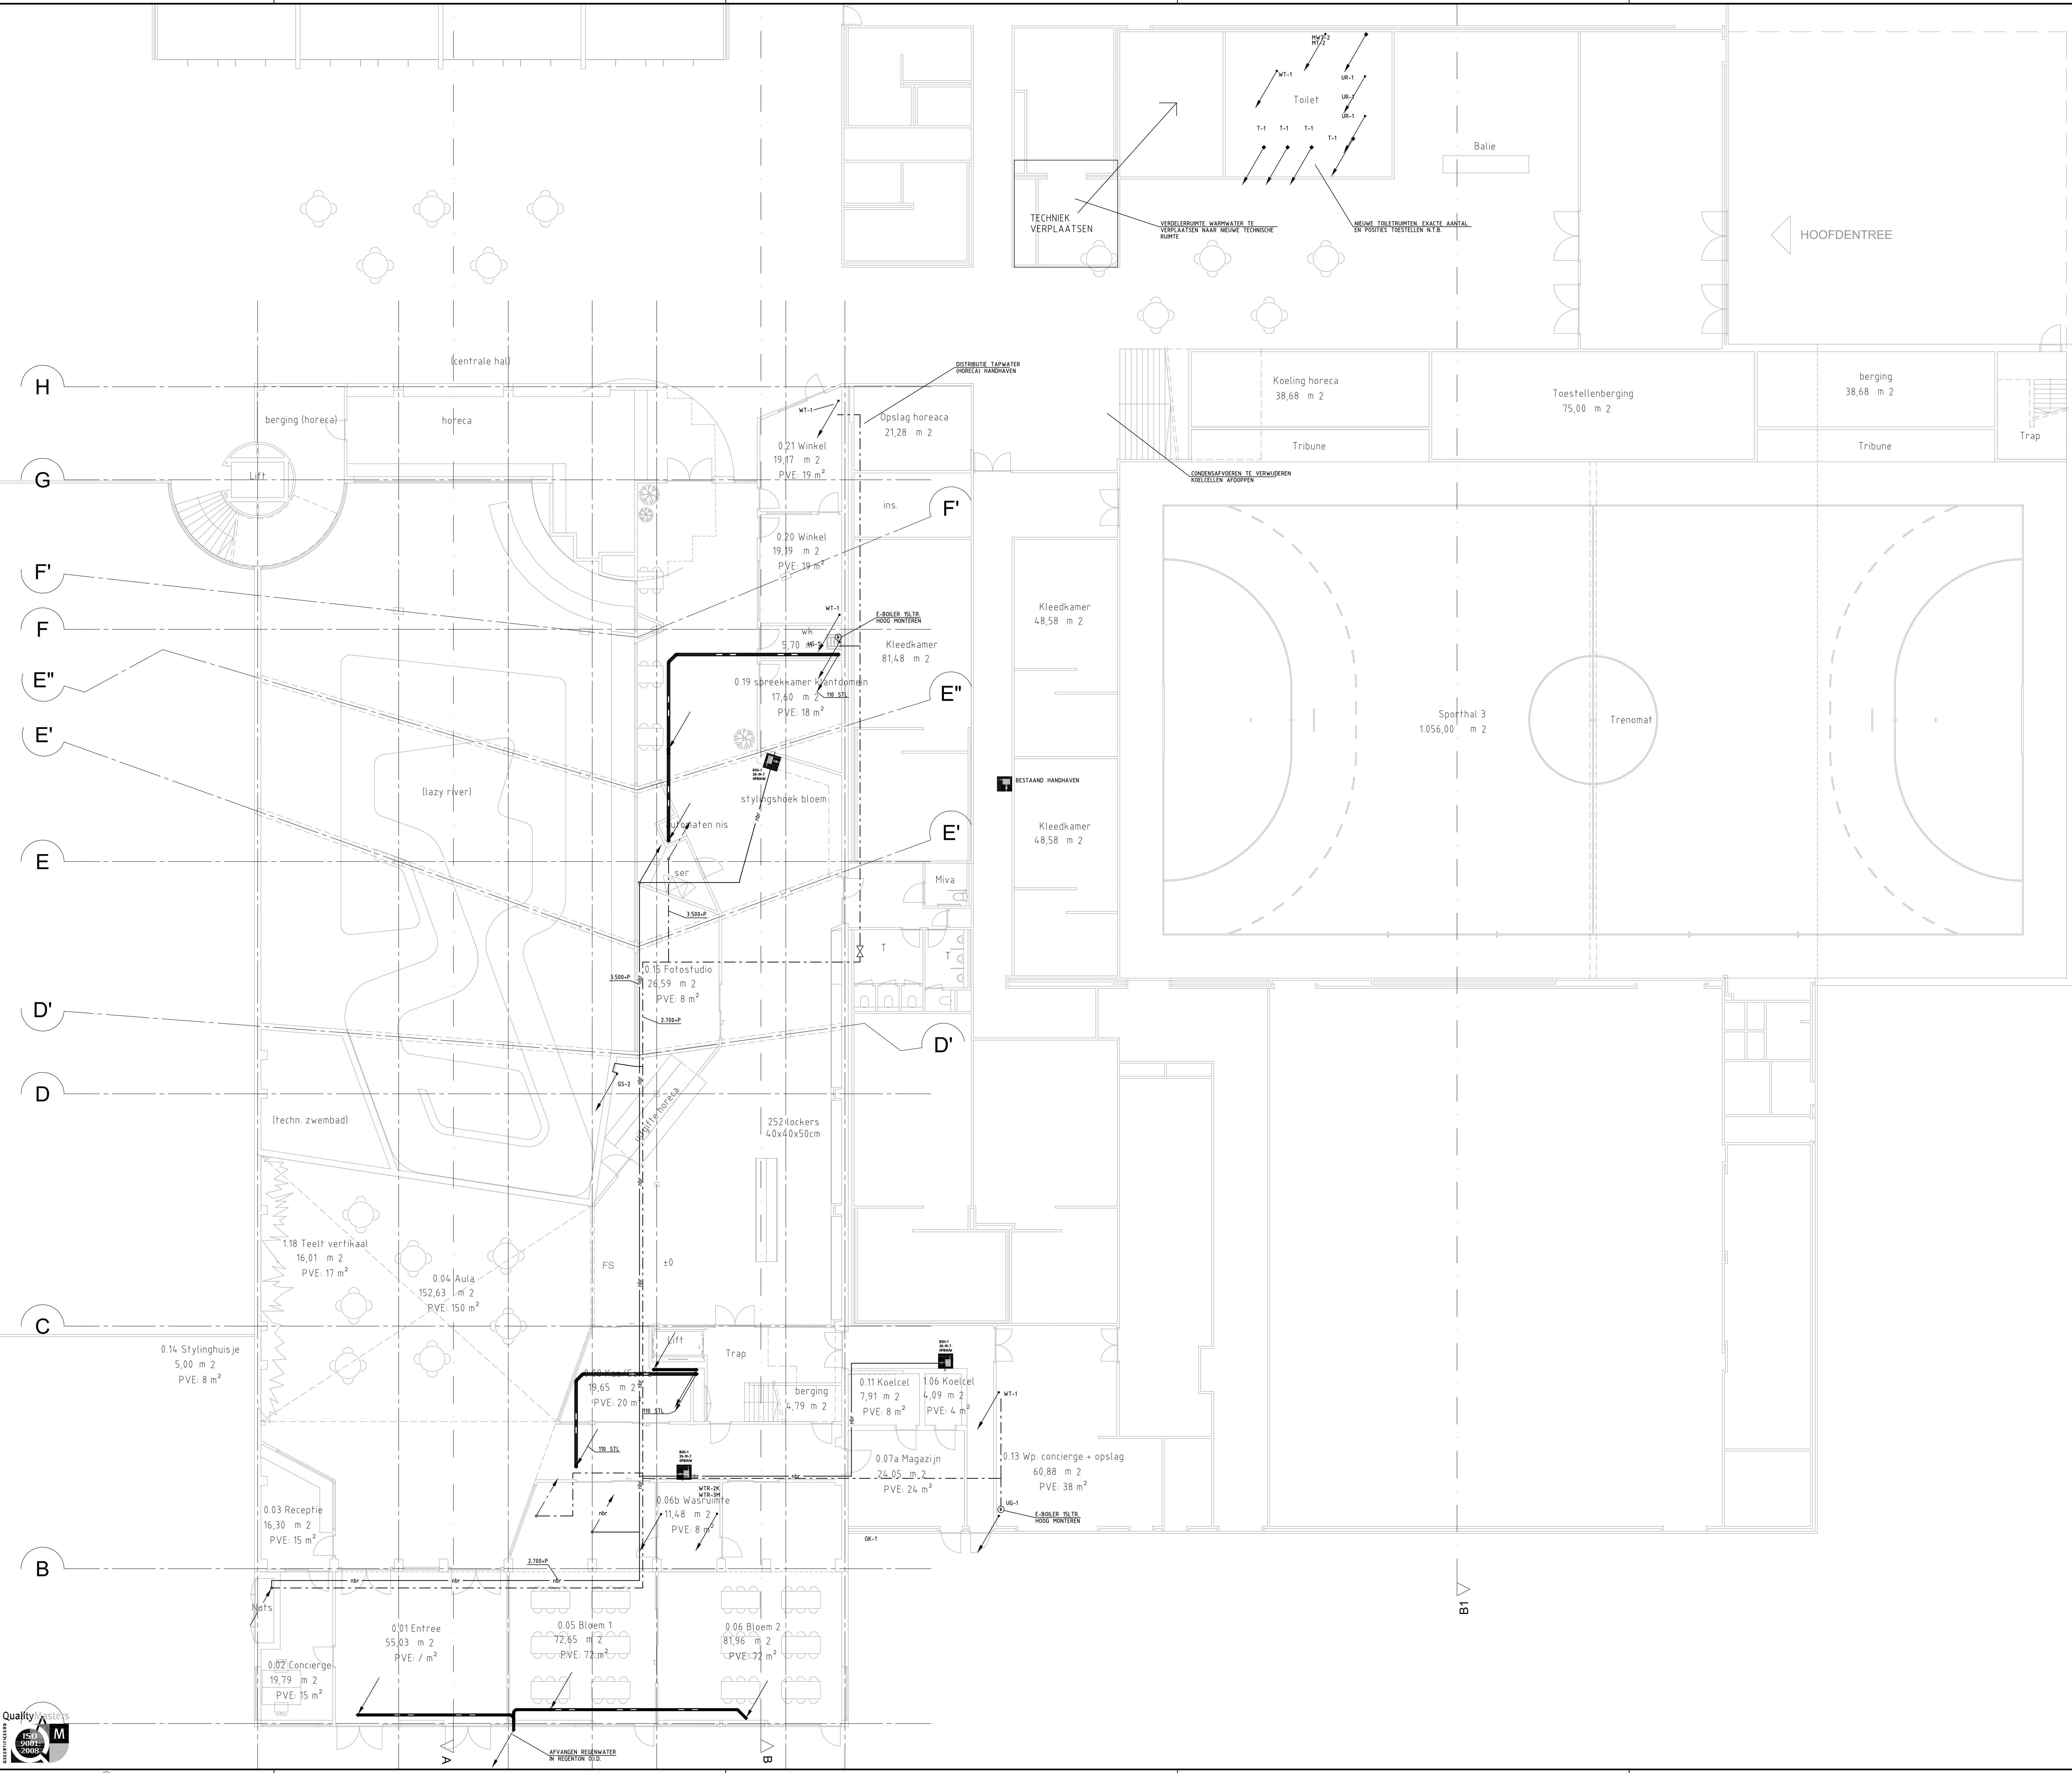

VOORONTWERP

De Blaay – Van den Bogaard Raadgevende Ingenieurs B.V.

's-Gravenweg 17
2901 LA Capelle a/d IJssel Tel: 010-2757171
www.blaay.nl
blaayr@blaay.nl

F	Schaal:	1:100	Datum:	Opdrachtgever:	GEMEENTE GOES
E	Geleend:	O.V.	13-10-2023	Architect:	BDG ARCHITECTEN
D	Gecontroleerd:	P.W.		Project:	MBO SCALDA OMNIUM te GOES
C				Fermaat:	Projectnr: 3051
B	Omschrijving:	SANITAIR INSTALLATIE RIJLING, HWA EN WATERINSTALLATIE BEGANE GROND		A0	Tekening nr: S00
A					Blad nr: ..