


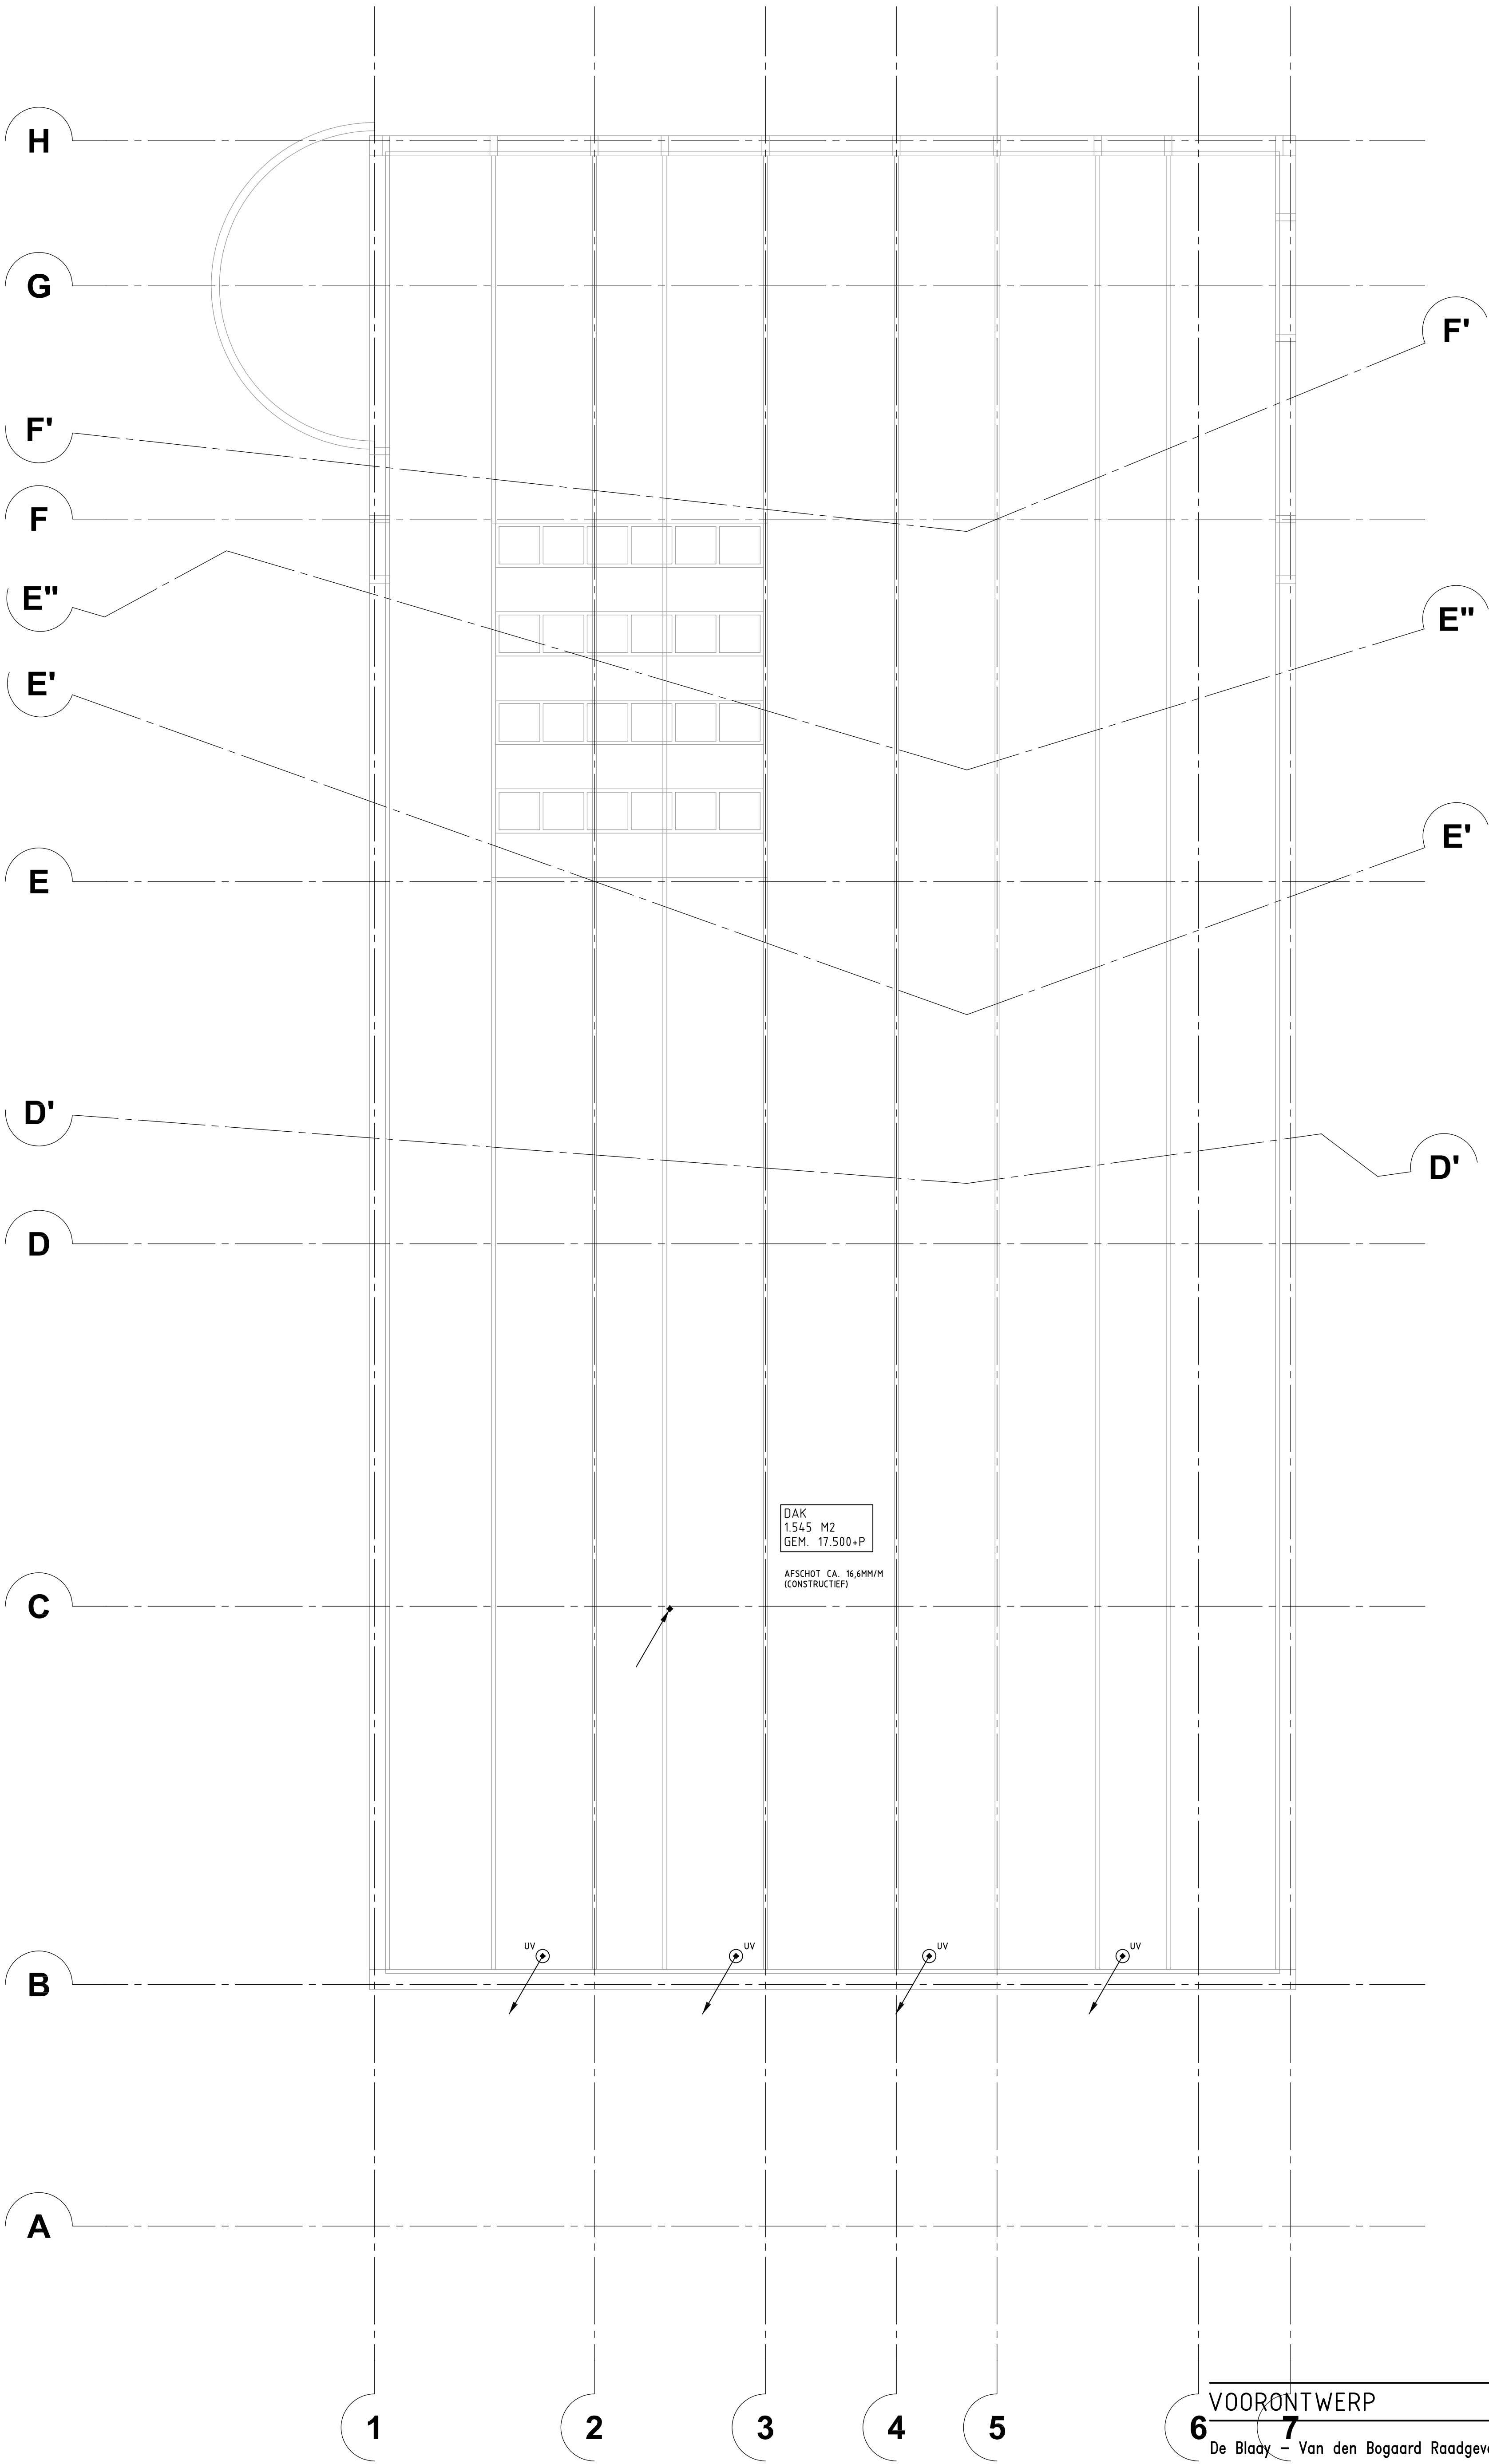

DAK
1545 M2
GEM. 17.500+P

AFSCHOT CA. 16,6MM/M
(CONSTRUCTIEF)

uv

uv

uv

uv

VOORONTWERP

De Blady – Van den Bogaard Raadgevende Ingenieurs B.V.

's-Gravenweg 17
2901 LA Capelle a/d IJssel Tel: 010-2757171

www.blaay.nl
blaayr@blaay.nl

Schaal: 1:100 Datum: Opdrachtgever: GEMEENTE GOES

Gefekend: O.V. 13-10-2023

Gecontroleerd: P.W. Architect: BDG ARCHITECTEN

Project: MBO SCALDA OMNIUM te GOES

Formaat: Projectnr.: 3051

Omschrijving: SANITAIRE INSTALLATIE
RIOLERING, HWA EN WATERINSTALLATIE
DAK

A1 Tekening nr.: S-DAK

Blad nr.:

Rev. | Datum:

Copyright reserved

Bouwkundige onderlegger: d.d. 10-10-2023

Bestandnaam: S3051DAK_S-DAK.dwg

