


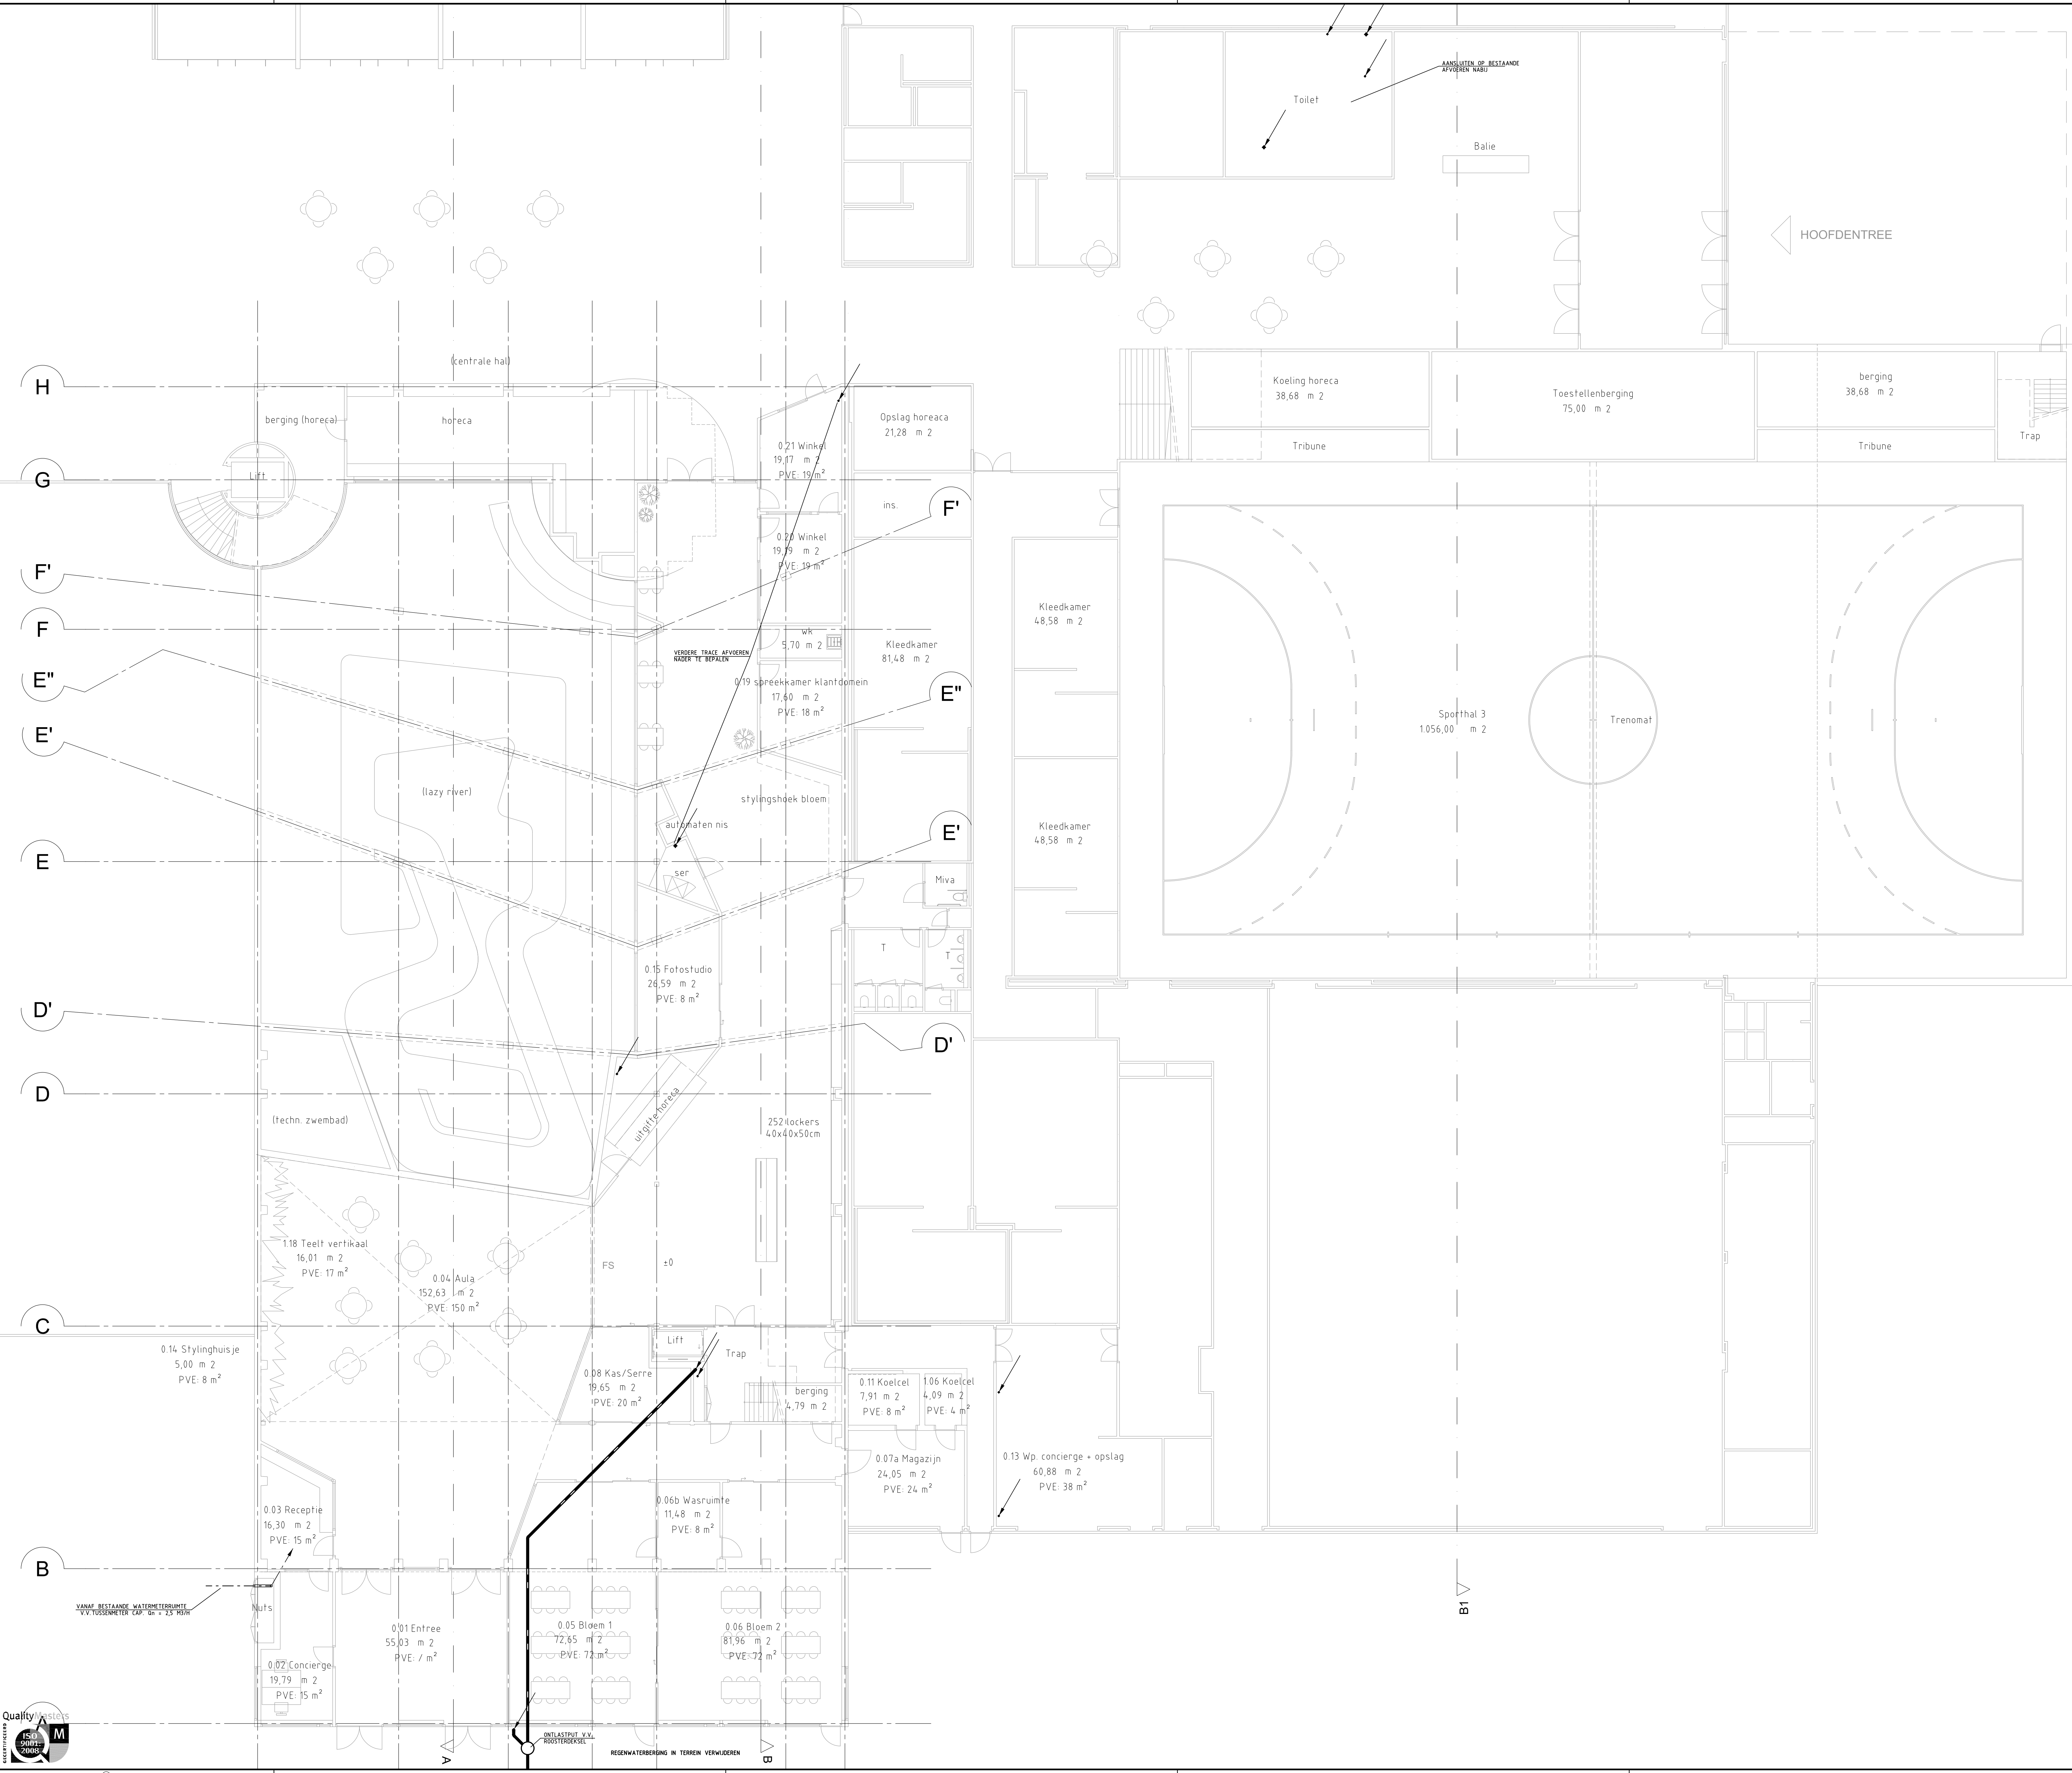

VOORONTWERP

De Blaay - Van den Bogaard Raadgevende Ingenieurs B.V.

's-Gravenweg 17
2901 LA Capelle a/d IJssel Tel: 010-2757171

www.blaay.nl
blaayr@blaay.nl



F	Schaal:	1:100	Datum:	Opdrachtgever:	GEMEENTE GOES
E	Geleend:	O.V.	13-10-2023	Architect:	BDG ARCHITECTEN
D	Gecontroleerd:	P.W.		Project:	MBO SCALDA OMNIUM te GOES
C				Fermaat:	Projectnr: 3051
B	Omschrijving:	SANITAIR INSTALLATIE RIOLERING, HWA EN WATERINSTALLATIE FUNDERING		A0	Tekening nr: S-1
A					Blad nr: ..
Rev	Datum:			Copyright reserved	
	Bouwkundige onderlegger:	d.d. 10-10-2023		Filenaam:	S305FUN.S-1.dwg



geleend met StabiCAD®