


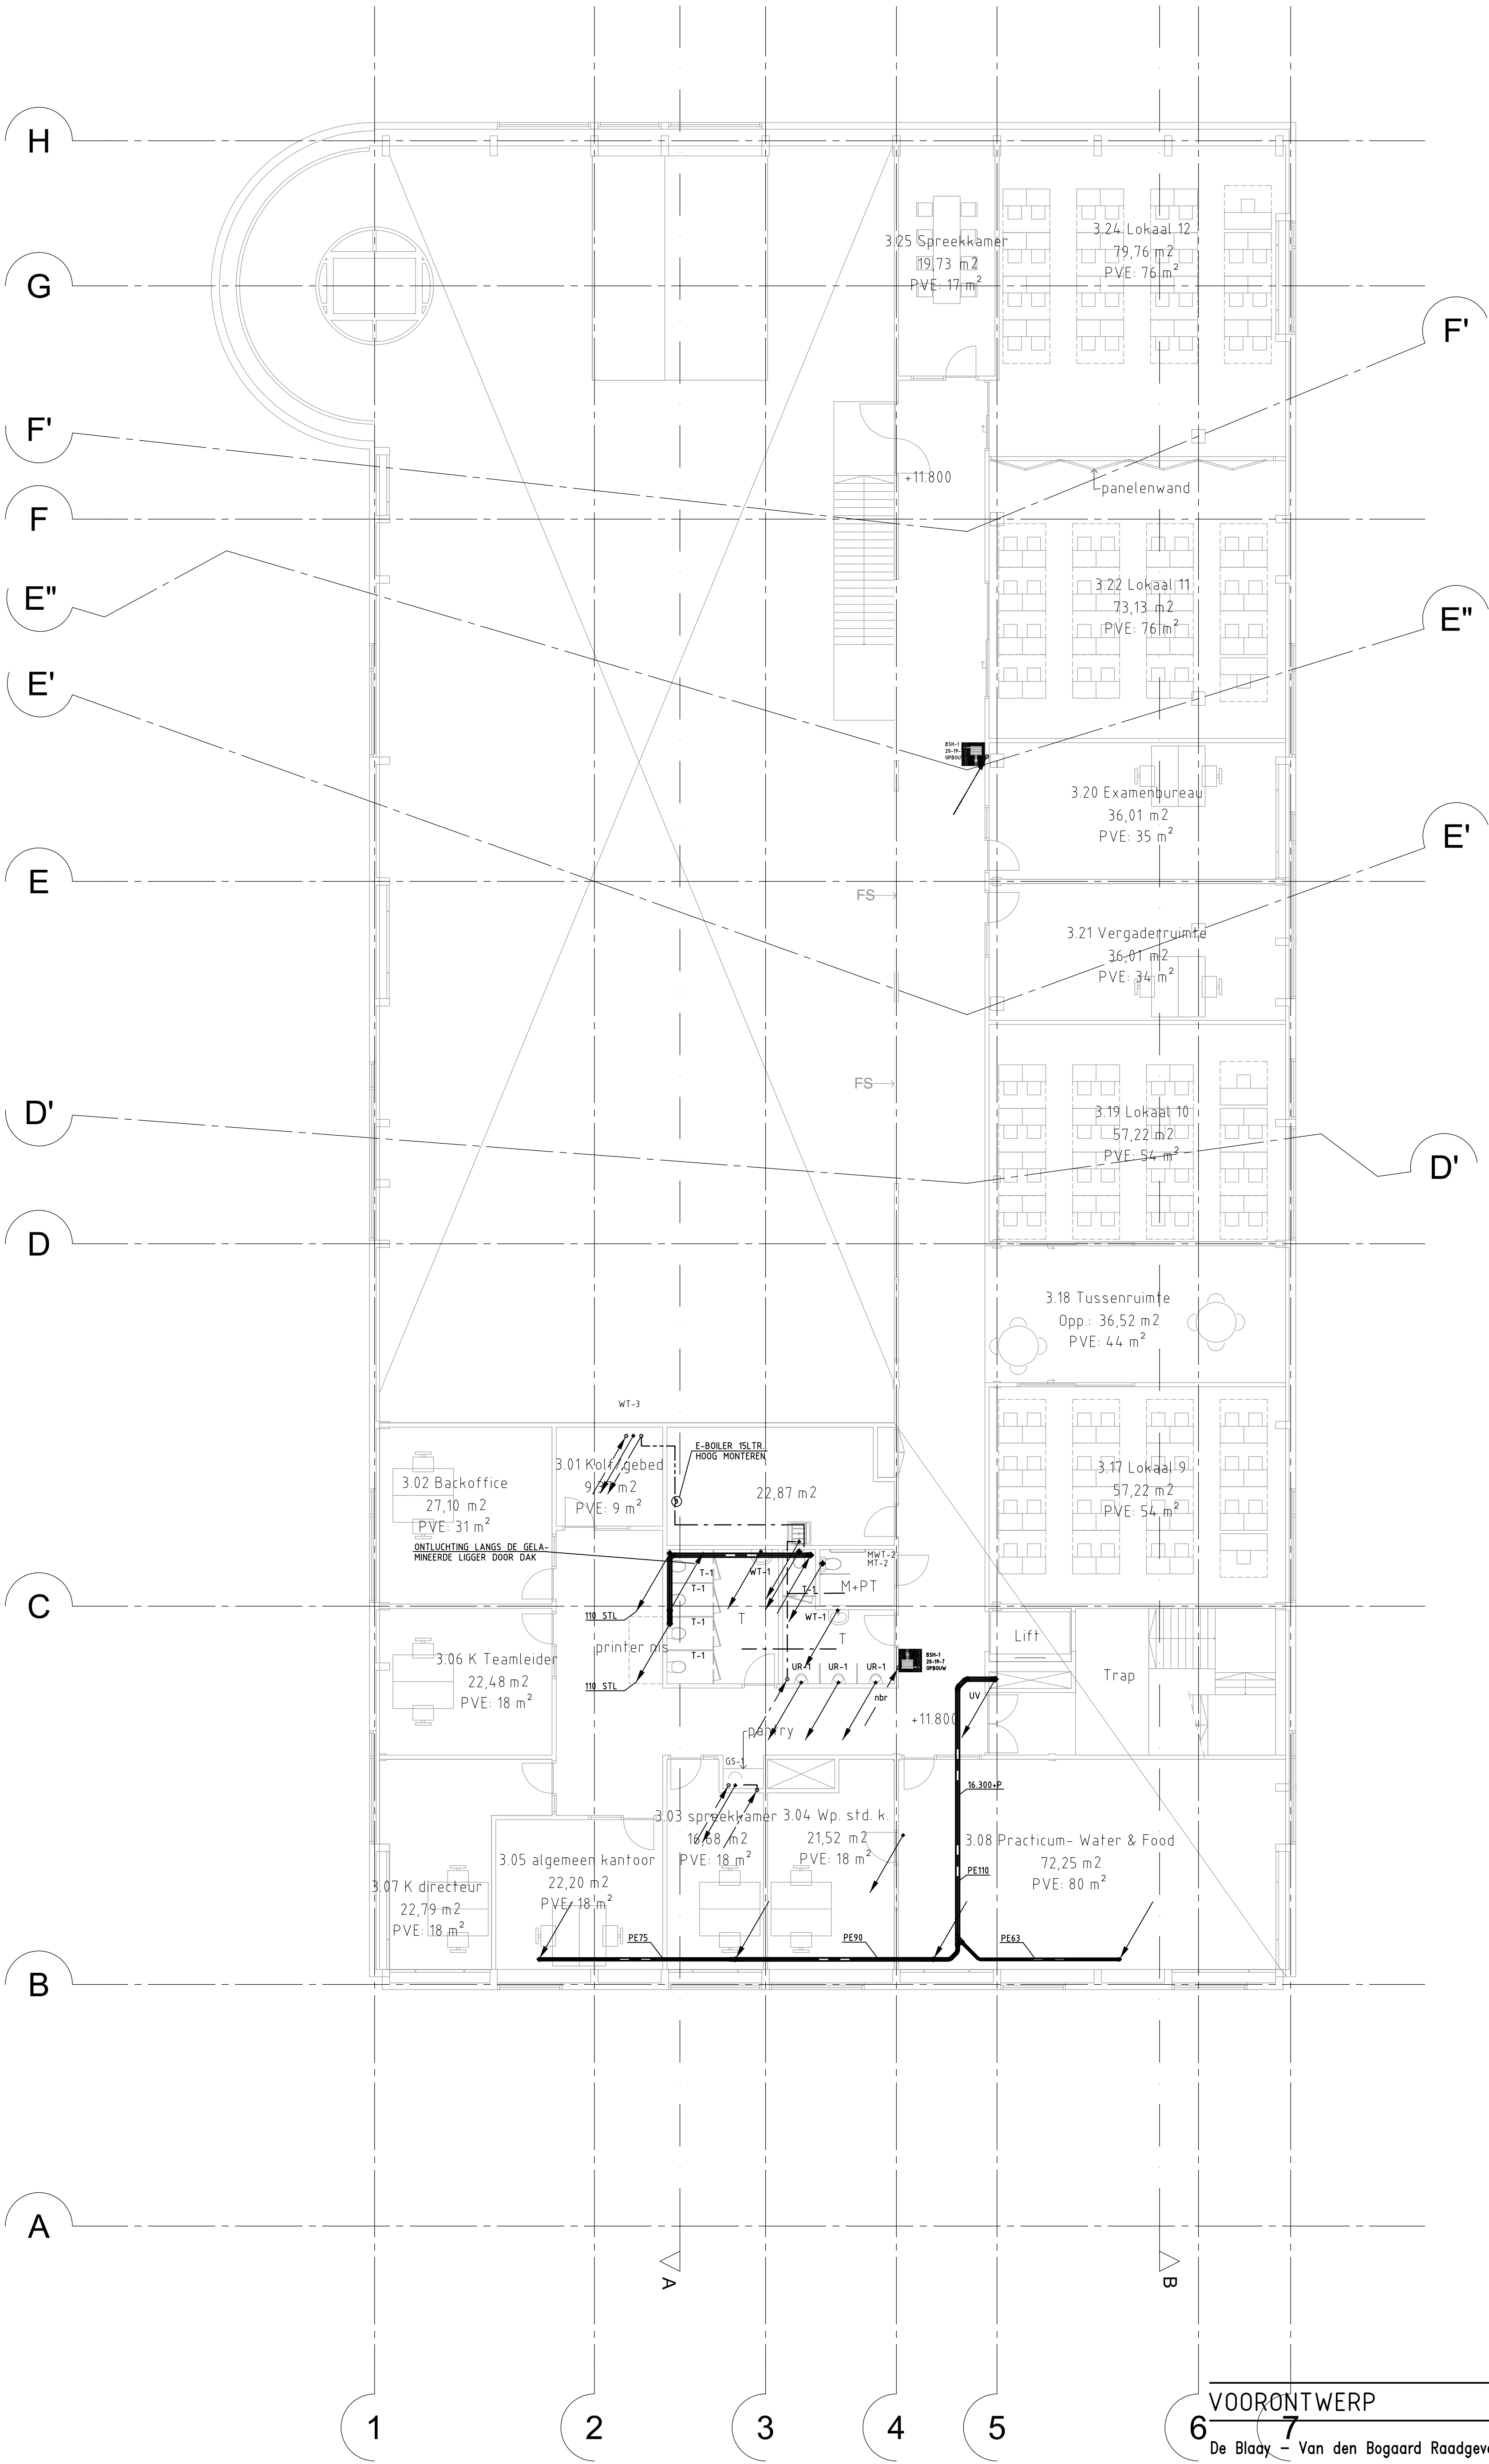

VOORONTWERP

De Blaay - Van den Bogaard Raadgevende Ingenieurs B.V.

's-Gravenweg 17
2901 LA Capelle a/d IJssel Tel: 010-2757171
www.blaay.nl
blaayri@blaay.nl

F	Schaal: 1:100	Datum: 13-10-2023	Opdrachtgever: GEMEENTE GOES
E	Gefekend: O.V.	Gecontroleerd: P.W.	Architect: BDG ARCHITECTEN
D	Project: MBO SCALDA OMNIUM te GOES	Formaat: A1	Projectnr.: 3051
C	Omschrijving: SANITAIRE INSTALLATIE RIOLERING, HWA EN WATERINSTALLATIE DERDE VERDIEPING	Tekening nr.: S03	Blad nr.:
B	Rev. Datum:	Bouwkundige onderlegger: d.d. 10-10-2023	Copyright reserved
A		Filenaam: S3051VER3_S03.dwg	

