


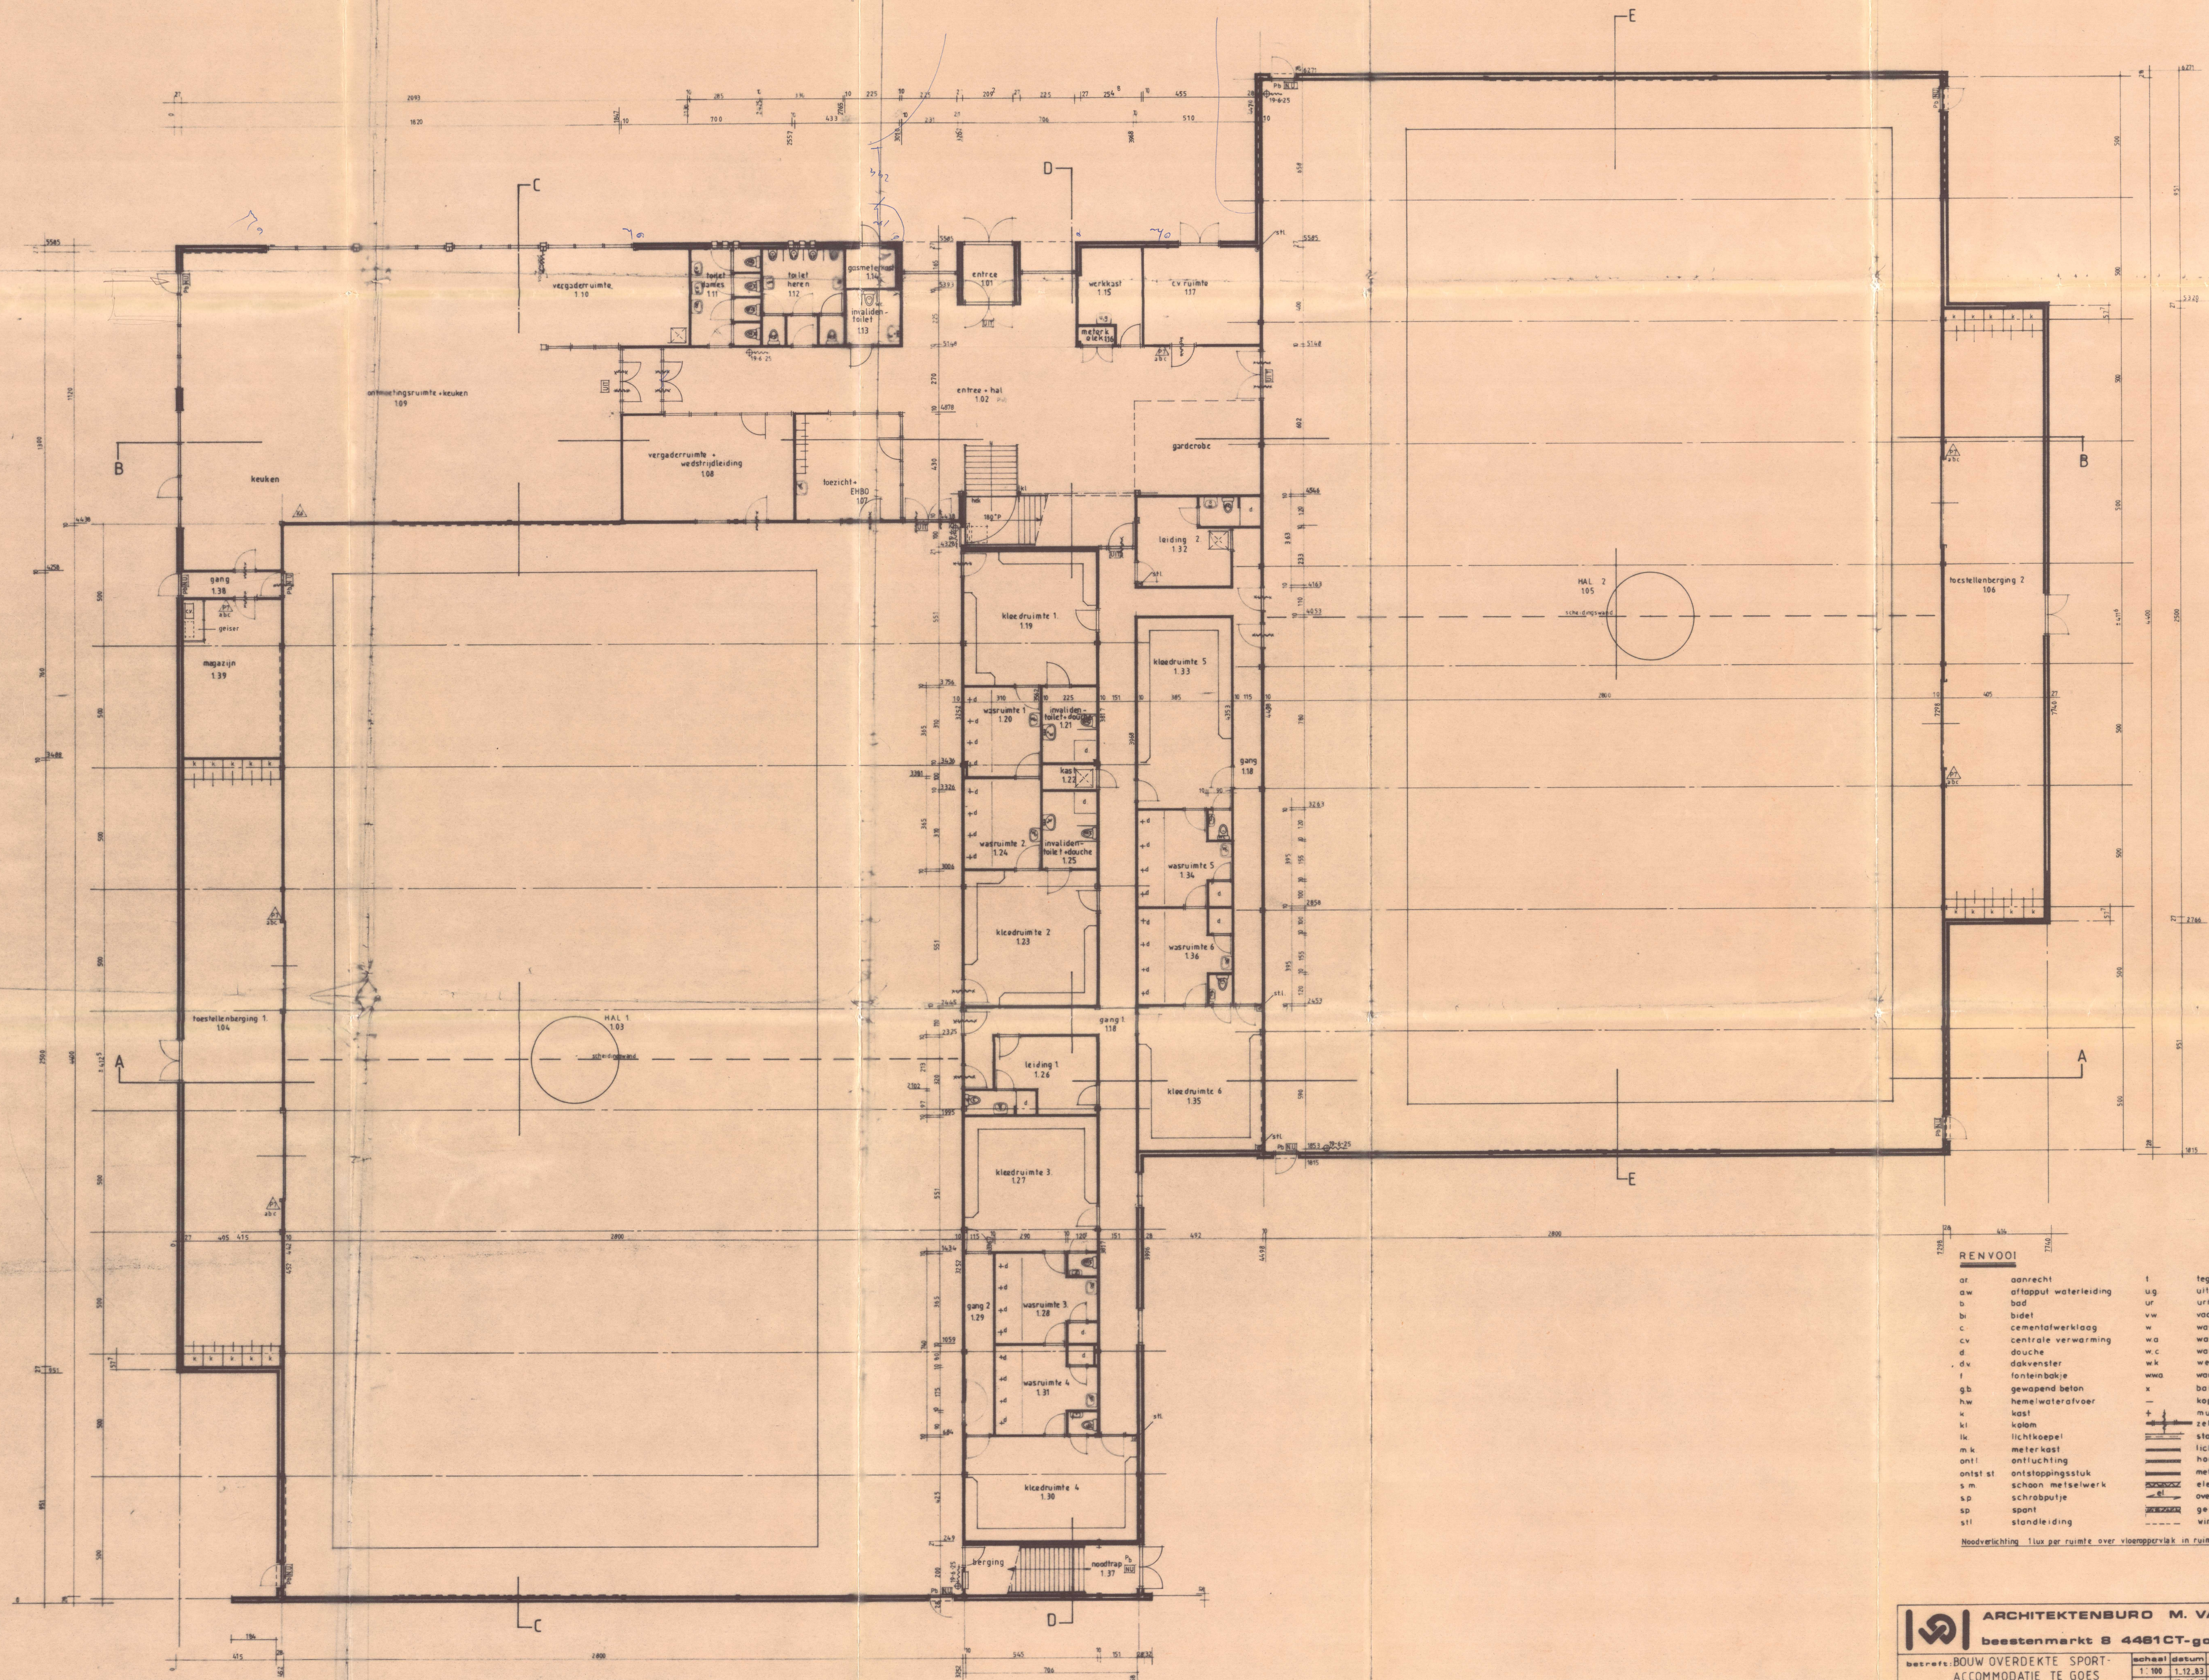

- RENOVO!**
- | | | | |
|-------|-------------------------|-----|-----------------------------|
| ar | aanrecht | t | tegels |
| aw | afsluitput waterleiding | ug | uitstortgootsteen |
| bd | bad | ur | urinair |
| bi | bidet | vw | vaatwasmachine |
| c | cementafwerklaag | w | wastafel |
| cv | centrale verwarming | wa | wasautomaat |
| d | douche | w.c | watercloset |
| dv | dakvenster | wk | werkkast |
| f | fonteinbakje | wwa | warmwaterapparaat |
| gb | gewapend beton | x | balkanker |
| hw | hemelwaterafvoer | + | koppelanker |
| k | kast | + | muurplaatanker |
| kl | kolom | + | zelfsluitende deur |
| lk | lichtkoepel | — | stalen balk |
| m.k | meterkast | — | lichte bouwsteen |
| ontl | ontluchting | — | houten wand |
| ontst | ontstoppingsstuk | — | metselwerk |
| s.m | schoon metselwerk | — | elementenvloer |
| sp | schroefputje | — | overspanning elementenvloer |
| spant | spant | — | gewapend beton |
| stl | standleiding | — | windbak |
- Noodverlichting 1 lux per ruimte over vloeroppervlakt in ruimtes 1.02, 1.09, 1.10 en 1.18