


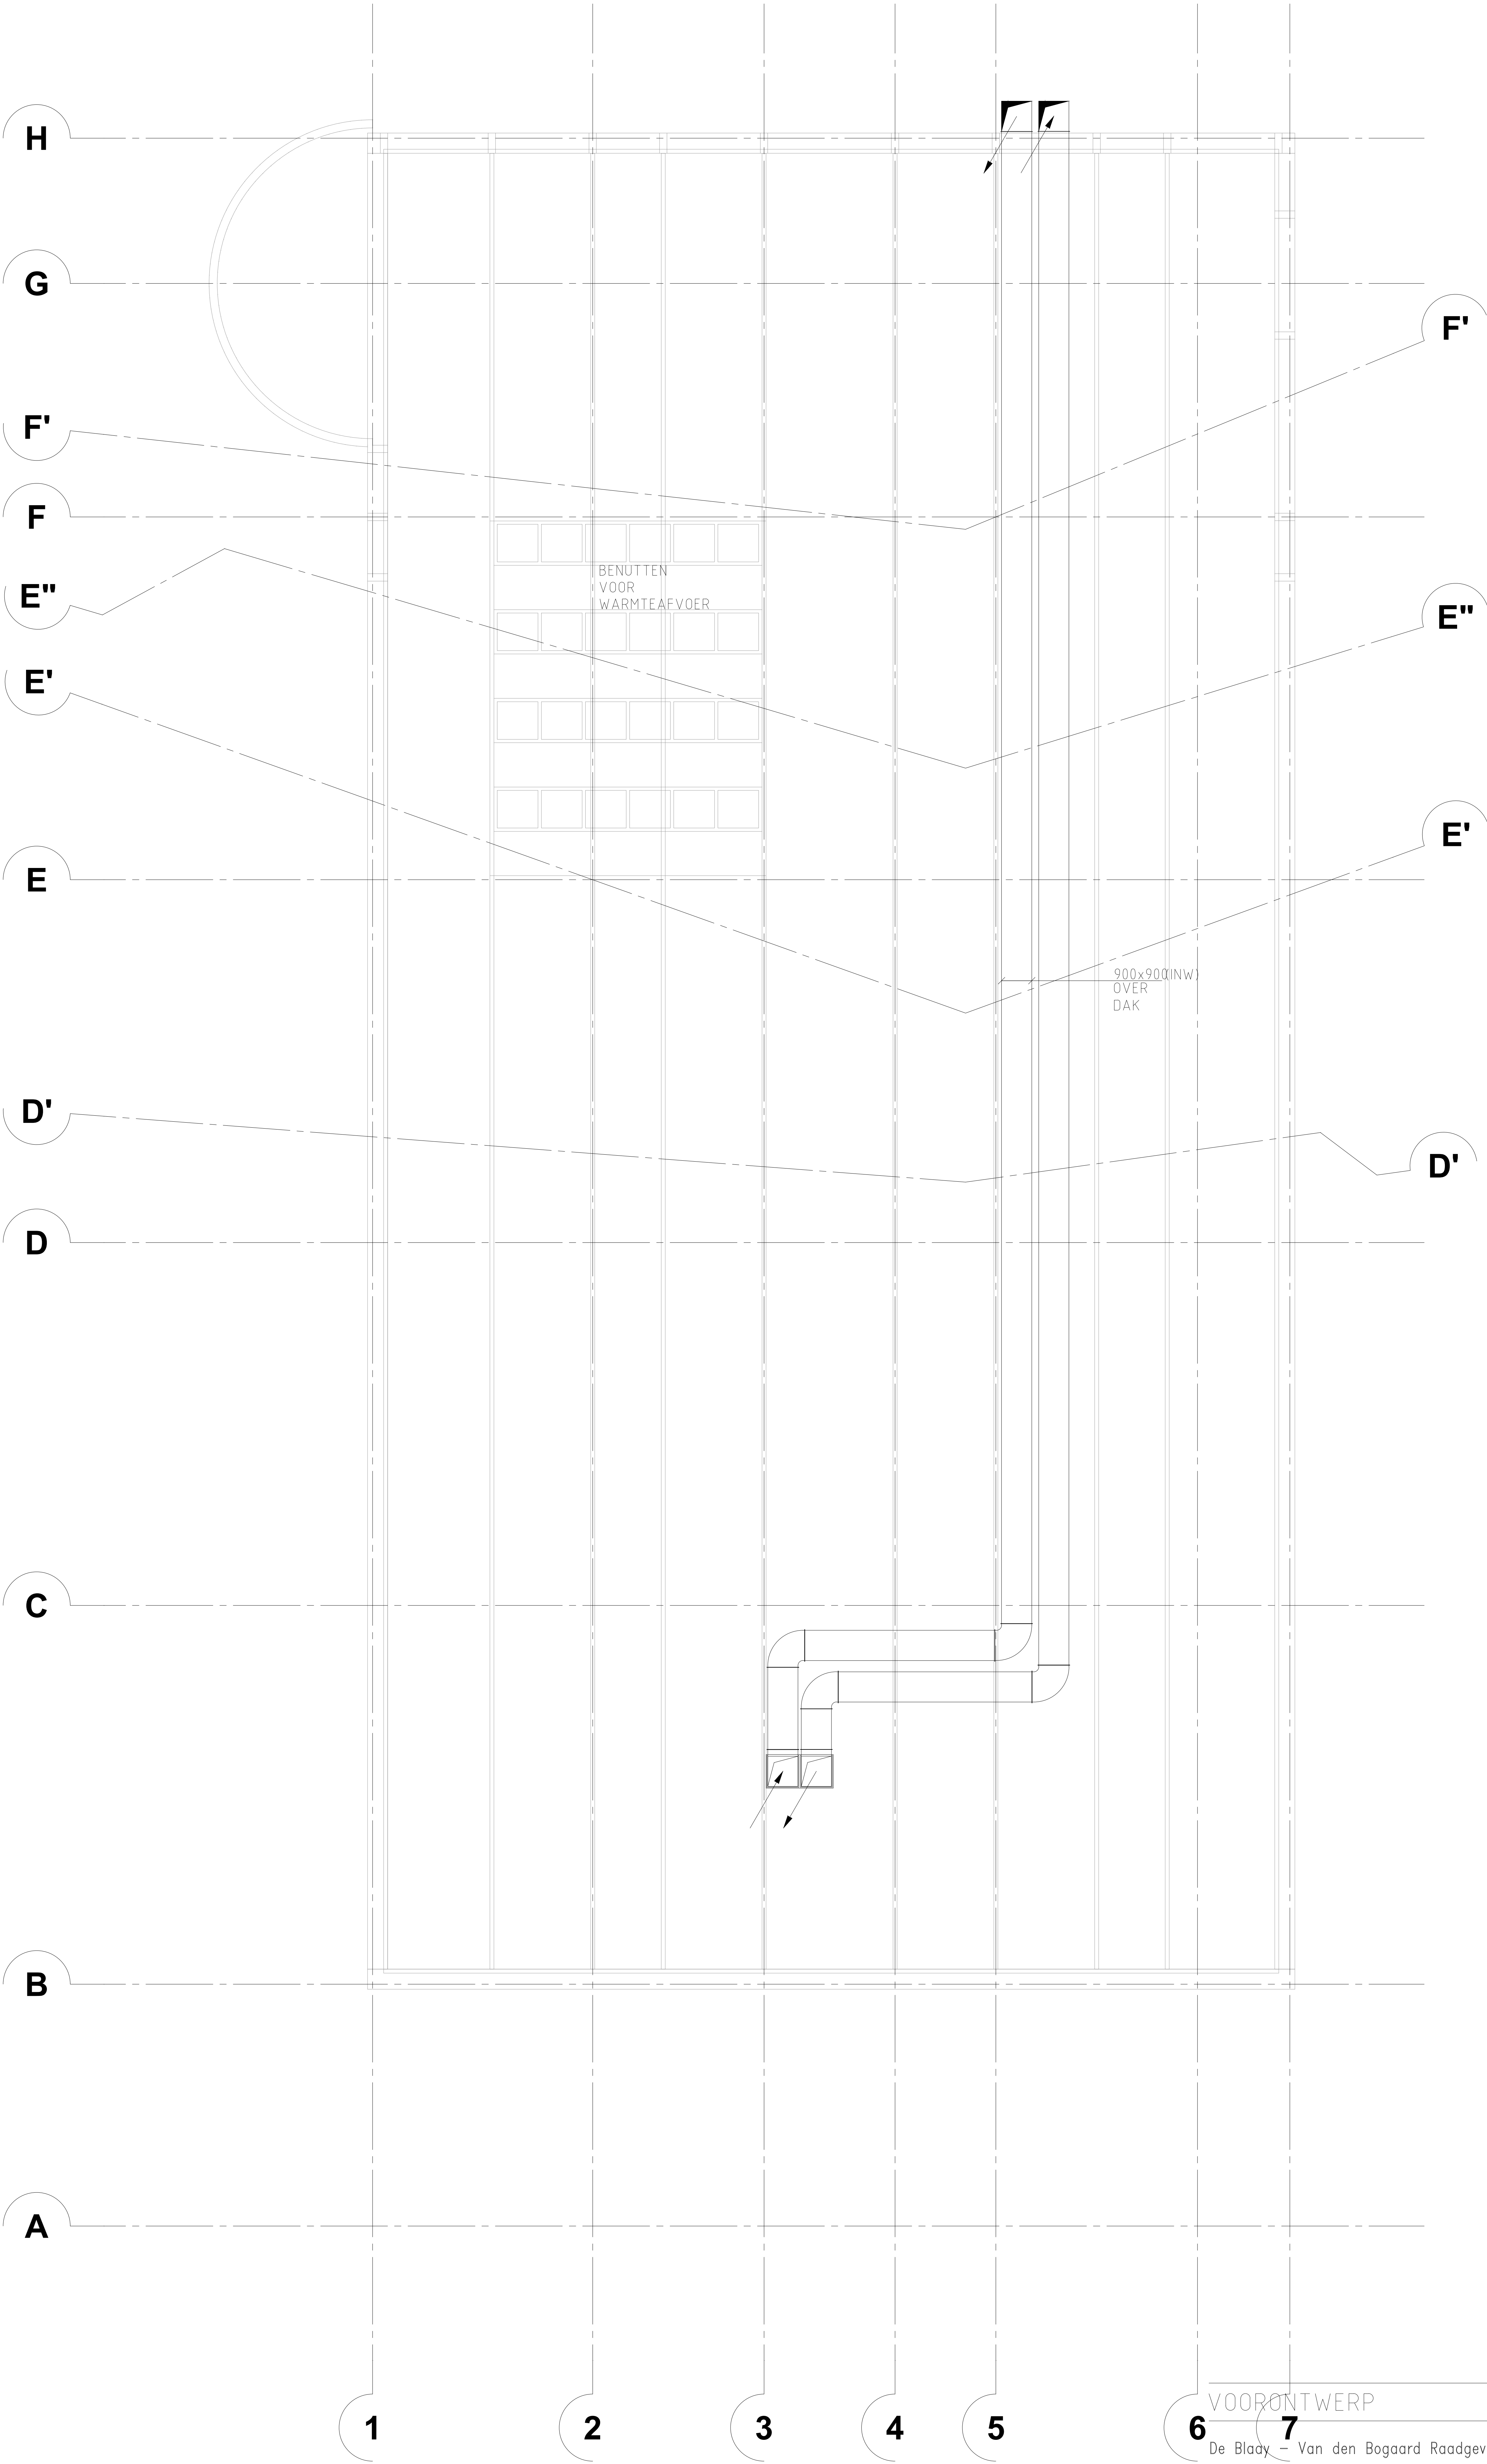

VOORONTWERP

De Blady – Van den Bogaard Raadgevende Ingenieurs B.V.

's-Gravenweg 17 2901 LA Capelle a/d IJssel Tel: 010-2757171 www.blaay.nl blaayri@blaay.nl

F		Schaal:	1:100	Datum:	13-10-2023	Opdrachtgever:	GEMEENTE GOES
E		Getekend:	O.V.			Architect:	BDG ARCHITECTEN
D		Gecontroleerd:	F.K.				
C		Project:	MBO SCALDA OMNIUM te GOES	Formaat:	A1	Projectnr.:	3051
B		Omschrijving:	WERKTUIGKUNDIGE INSTALLATIE CENTRALE VERWARMING EN LUCHTBEHANDELING DAK			Tekening nr.:	W-DAK
A						Blad nr.:	

