


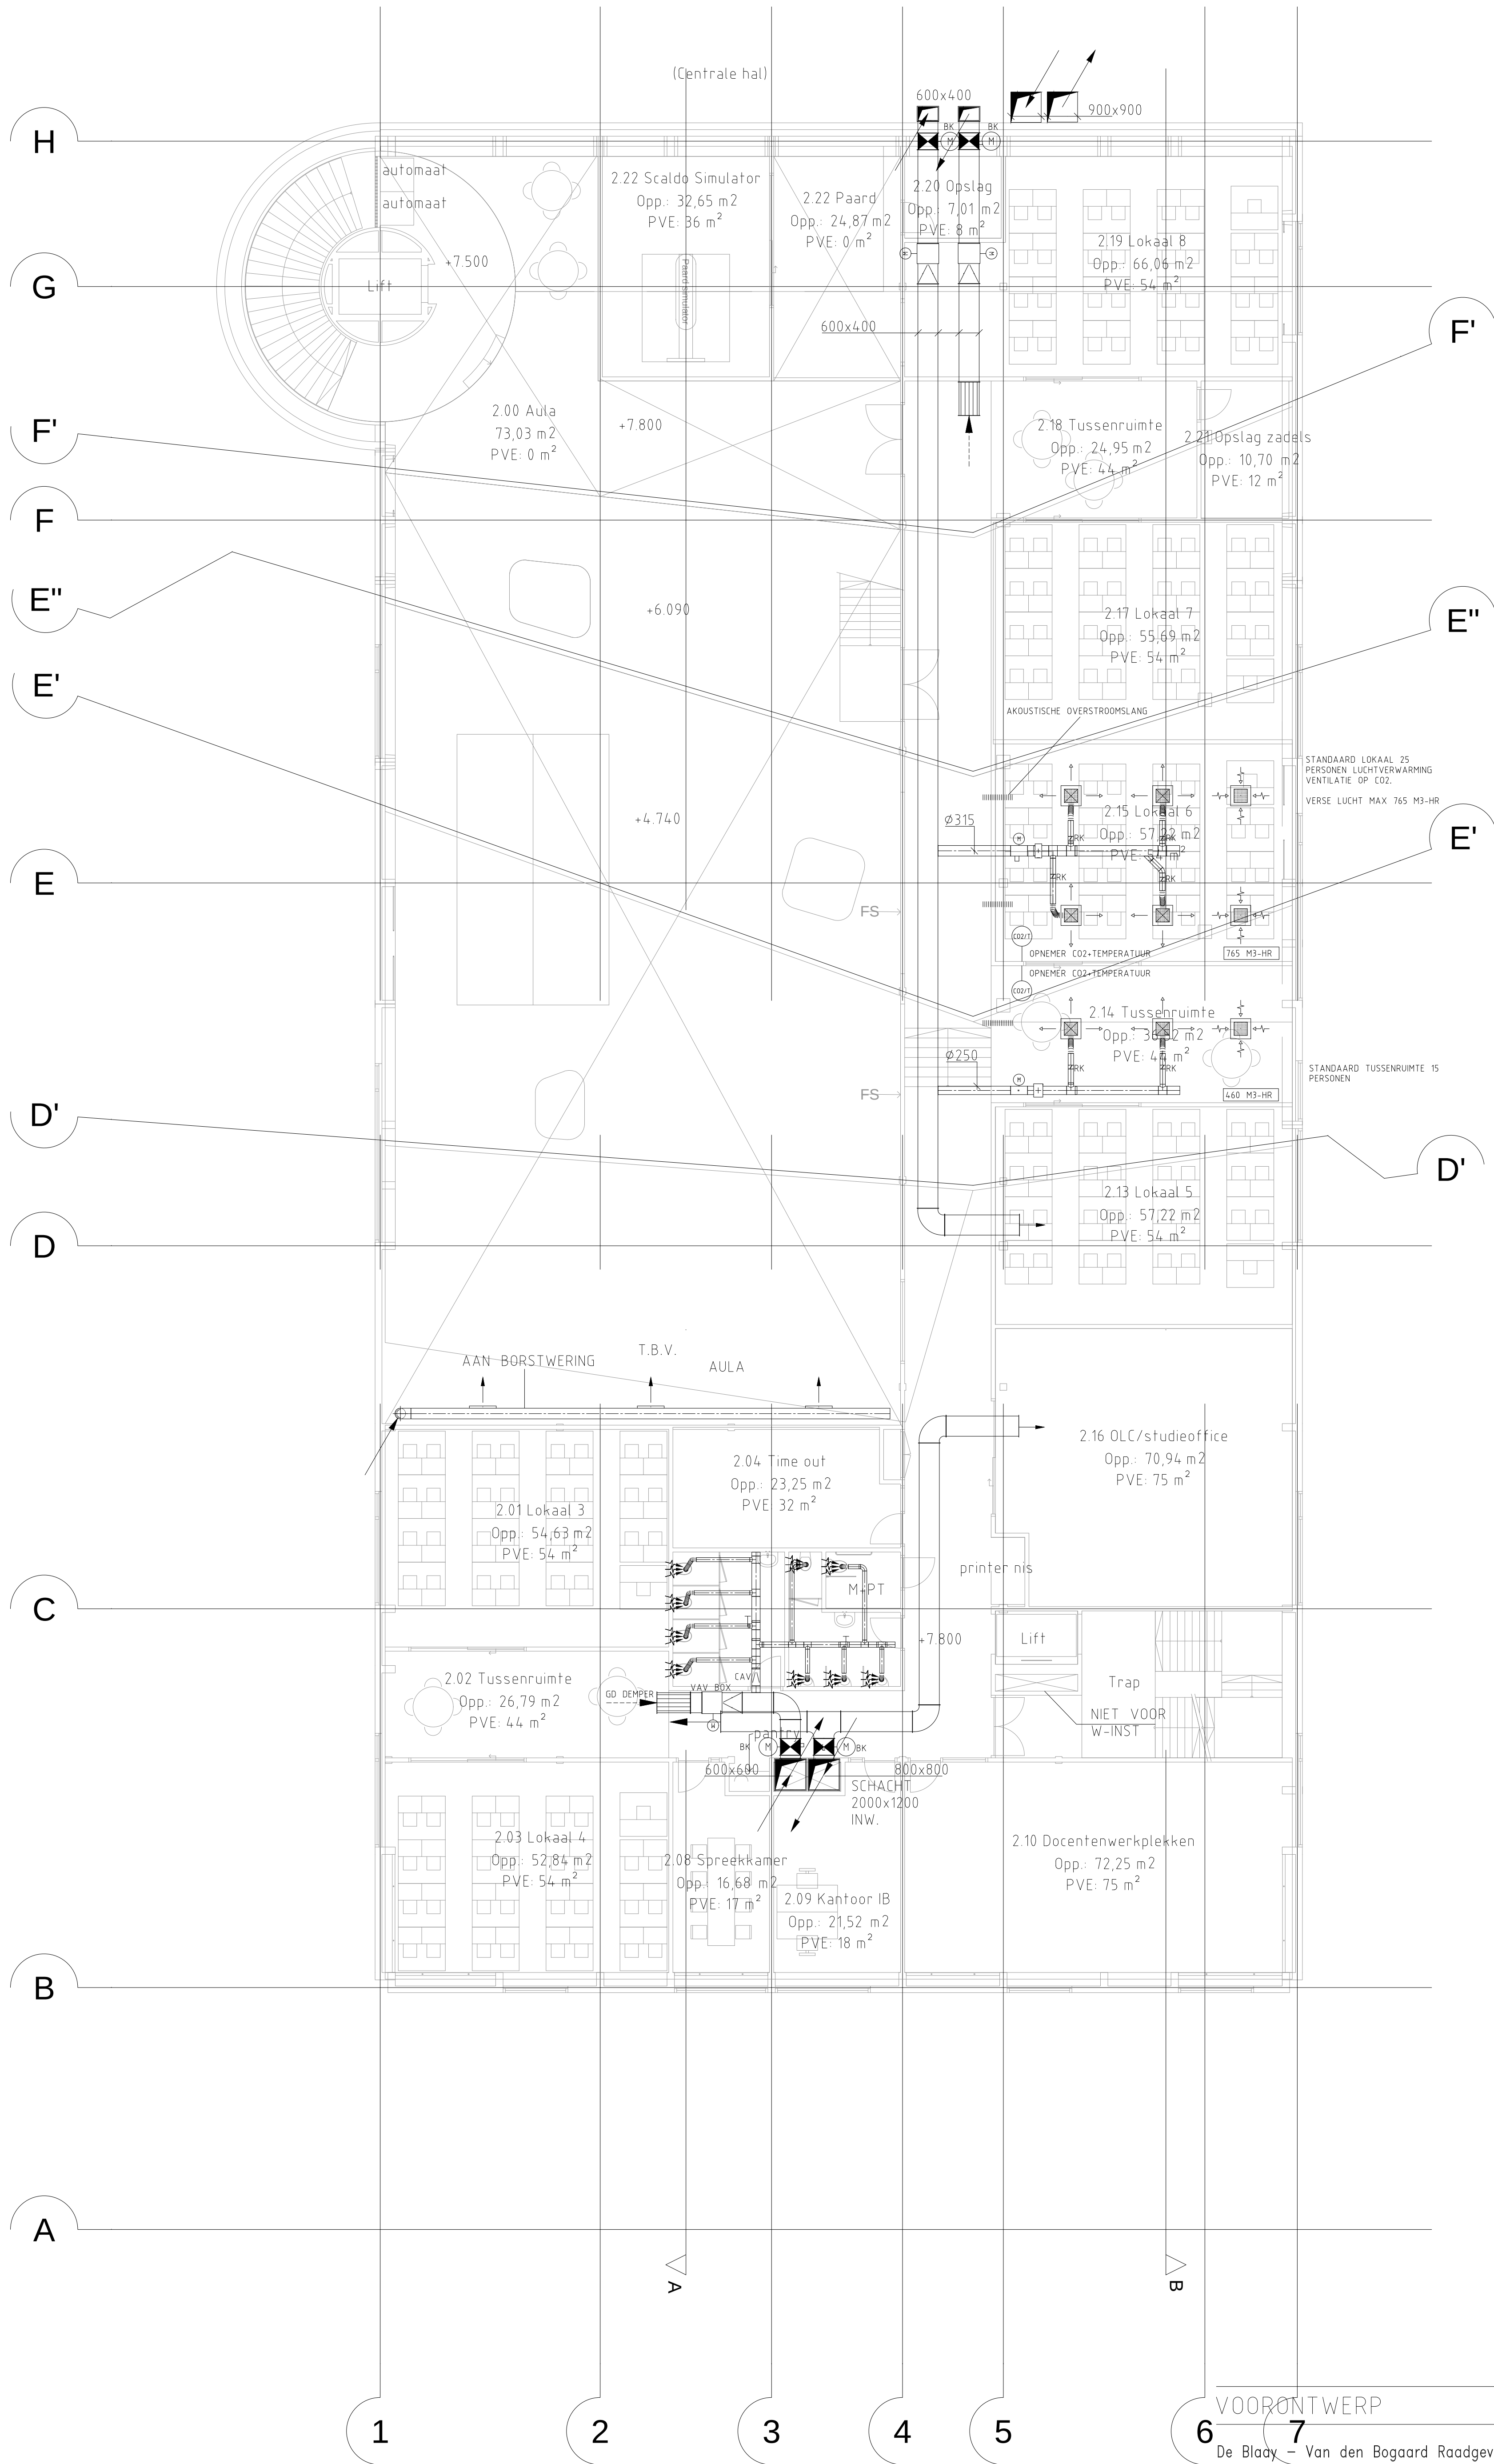

VOORONTWERP

De Blady - Van den Bogaard Raadgevende Ingenieurs B.V.

De Blady - Van den Bogaard Raadgevende Ingenieurs B.V.
t's Gravenweg 17
2901 LA Capelle a/d IJssel Tel: 010-2757171
www.blady.nl
bladyr@blady.nl

F	Schaal: 1:100	Datum: 13-10-2023	Opdrachtgever: GEMEENTE GOES
E	Getekend: O.V.	13-10-2023	Architect: BDG ARCHITECTEN
D	Gecontroleerd: F.K.		
C	Project: MBO SCALDA OMNIUM te GOES	Formaat: A1	Projectnr.: 3051
B	omschrijving: WERKTUIGKUNDE INSTALLATIE CENTRALE VERWARMING EN LUCHTBEHANDELING		Tekening nr.: W02
A	TWEEDE VERDIEPING		Blad nr.:
Rev. Datum:	Bouwkundige onderlegger: d.d. 10-10-2023	Copyright reserved	Filenaam: W305VER2_W02.dwg

