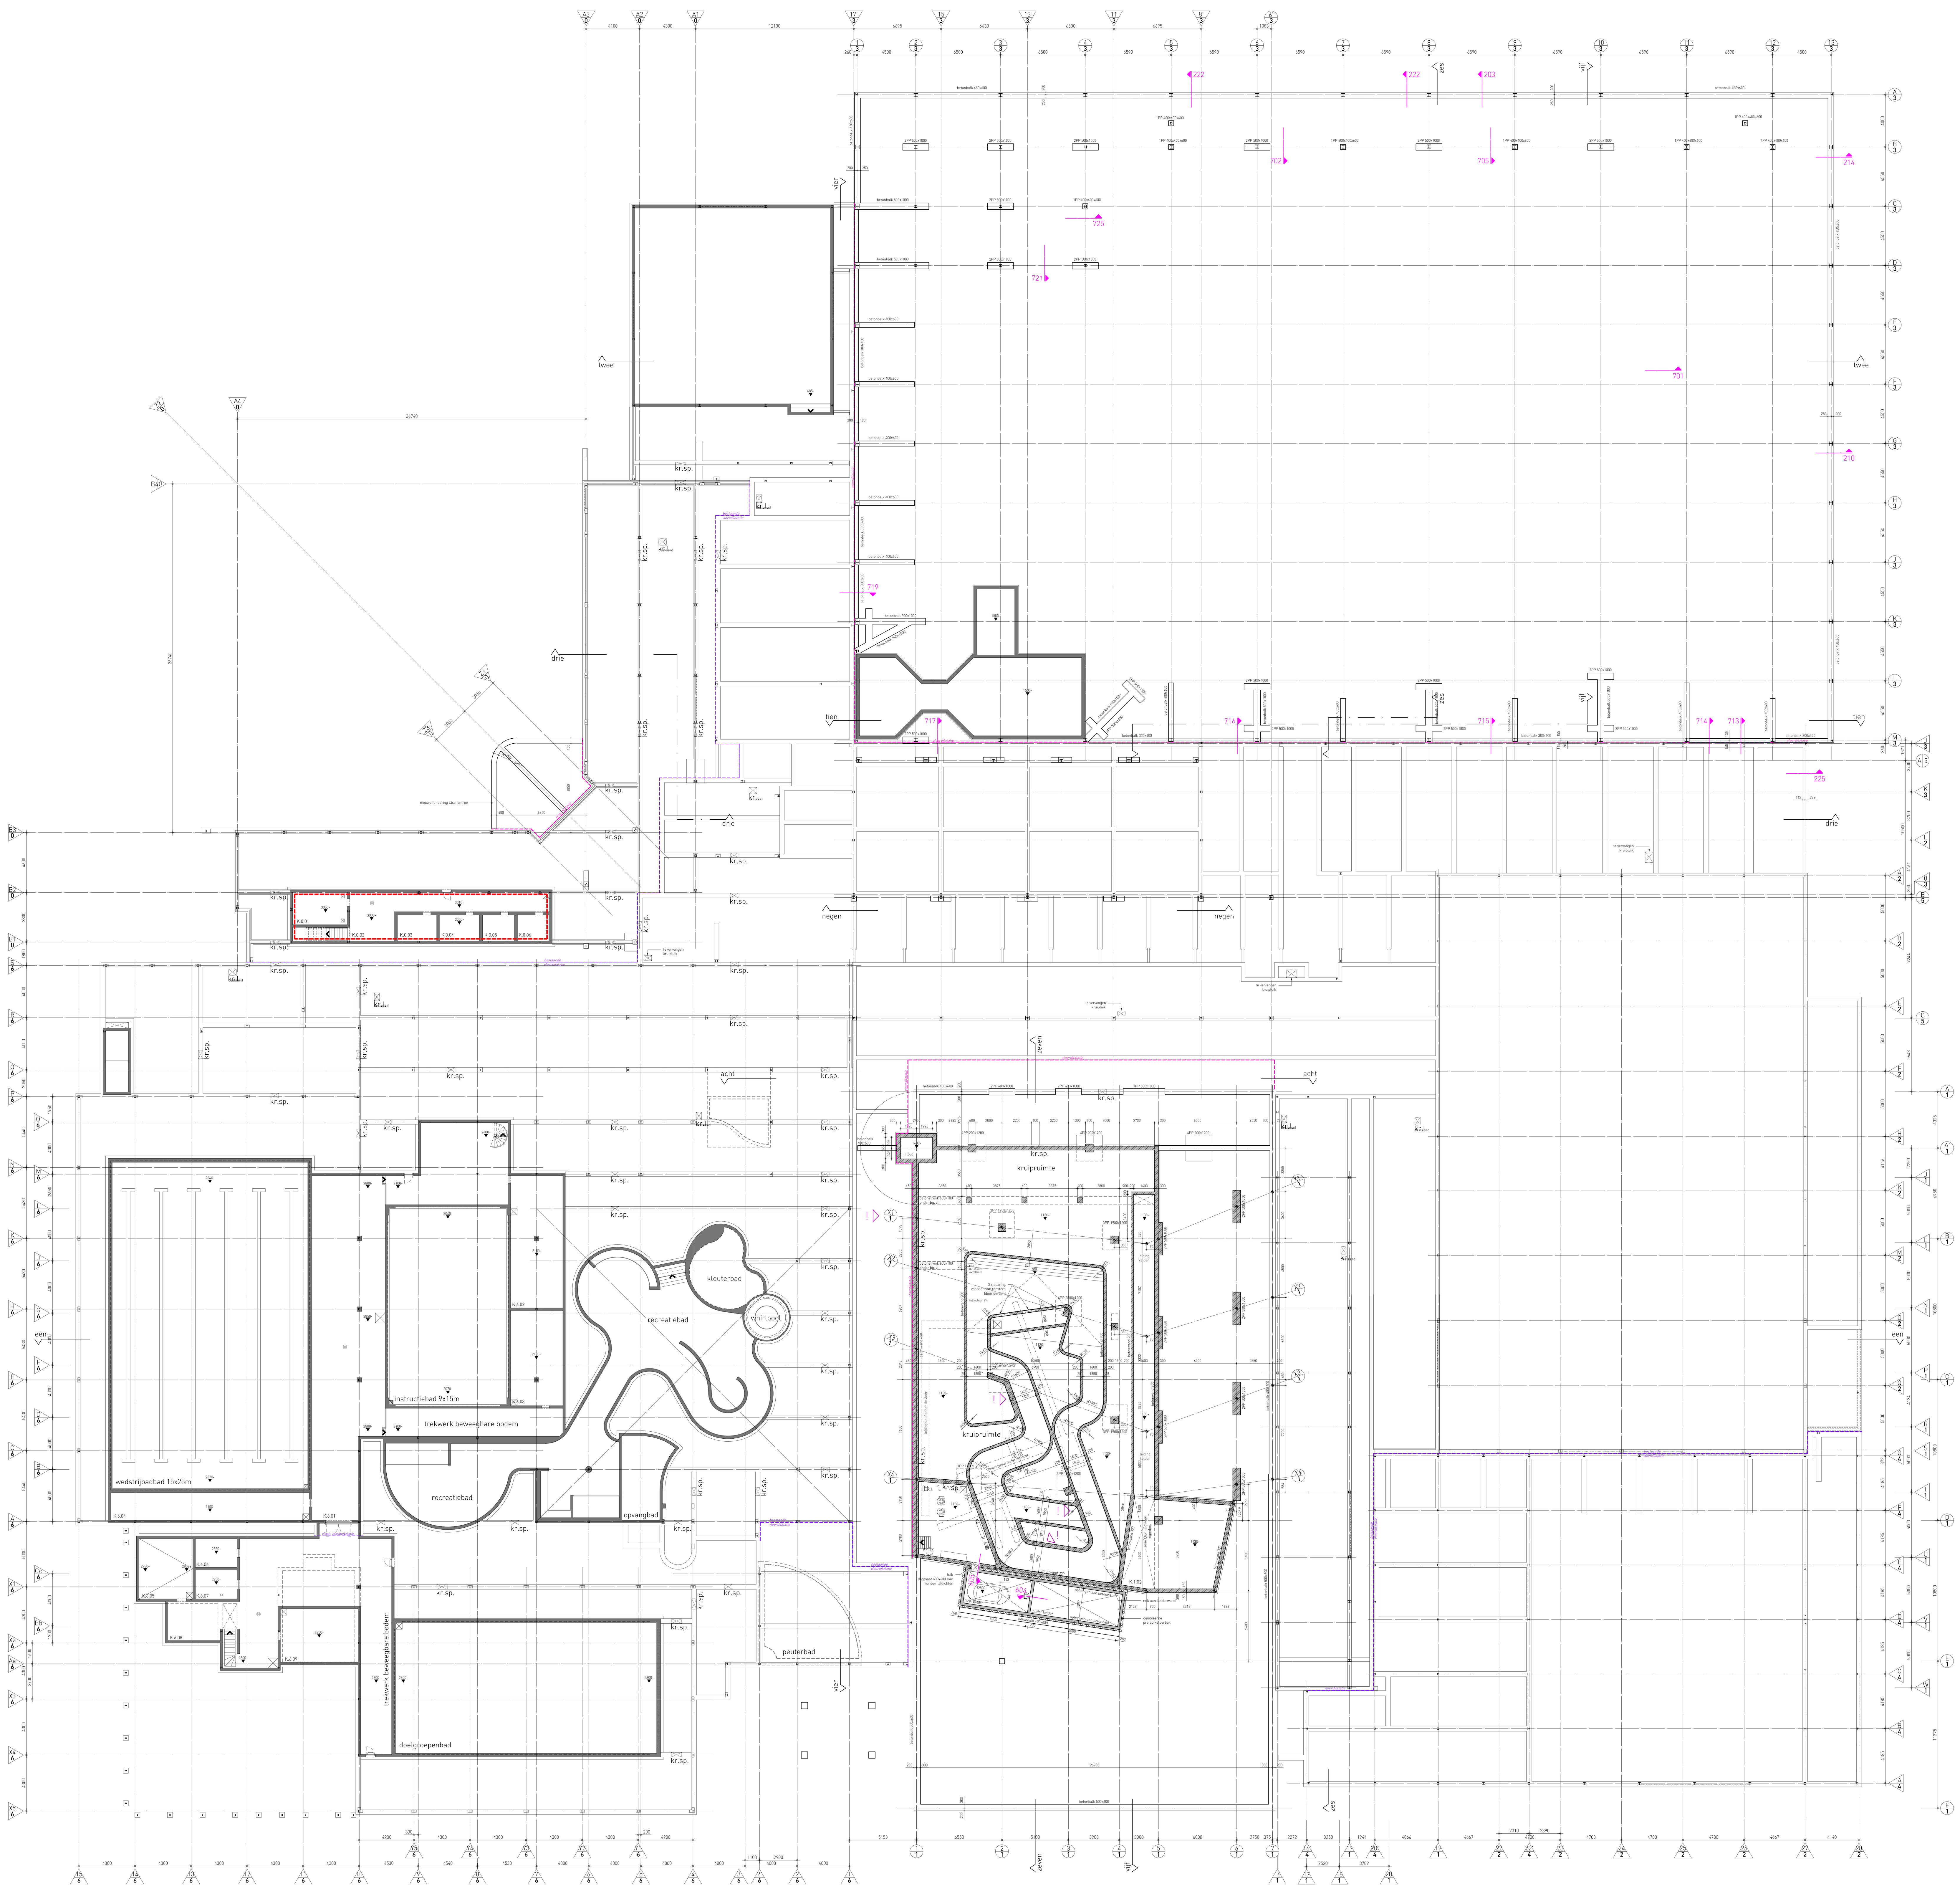

overzicht ruimten

uitleg ruimtenummer

bouwdeel 0 t/m 6 — 1.3.56 — verdieping K: kelder, 0: begane grond, 1: eerste verdieping, 2: tweede verdieping — volgnummer #0 t/m 49: bestaand, #50 t/m 99: nieuw

ruimtenr	omschrijving	NVO in m²	$RBRUIKB	$RFUNC	$RPERS	$RTOEGANK
K.0.01	vuilwaterbuffer	10,4 m²	onbenoemde ruimte	sport	0	nee
K.0.02	filterkelder	30,4 m²	technische ruimte	sport	0	nee
K.0.03	filter 2 wedstrijdbad	6,0 m²	onbenoemde ruimte	sport	0	nee
K.0.04	filter 1 wedstrijdbad	6,0 m²	onbenoemde ruimte	sport	0	nee
K.0.05	filter 2 recreatiebad	4,8 m²	onbenoemde ruimte	sport	0	nee
K.0.06	filter 1 recreatiebad	4,8 m²	onbenoemde ruimte	sport	0	nee
K.1.01	waterzuivering	28,1 m²	technische ruimte	sport	0	nee
K.1.02	berging	48,4 m²	onbenoemde ruimte	bijeenkomst	0	nee
K.6.01	filterkelder	213 m²	technische ruimte	sport	0	nee
K.6.02	bufferkelder recreatiebad	40,6 m²	onbenoemde ruimte	sport	0	nee
K.6.03	bufferkelder instructiebad	29,2 m²	onbenoemde ruimte	sport	0	nee
K.6.04	bufferkelder wedstrijdbad	32,6 m²	onbenoemde ruimte	sport	0	nee
K.6.05	reinwaterkelder	19,1 m²	onbenoemde ruimte	sport	0	nee
K.6.06	filterbak	7,1 m²	onbenoemde ruimte	sport	0	nee
K.6.07	filterbak	7,1 m²	onbenoemde ruimte	sport	0	nee
K.6.08	filterkelder	124 m²	technische ruimte	sport	0	nee
K.6.09	bufferkelder doelgroepenbad	24,4 m²	onbenoemde ruimte	sport	0	nee

algemeen renvooi

- metselwerk
- kalkzandsteen
- lichte scheidingswanden
- beton
- prefab beton
- stalen binnendoos
- systeemwand met houten beplating
- bestaande wand
- - leuningen trappen moeten voldoen aan het bouwbesluit art. 2.35 - hekwerken (1000+vloerpeil) moeten voldoen aan het bouwbesluit art. 2.18, openingen hekwerken moeten voldoen aan art. 2.19 en opstapmogelijkheden moeten voldoen aan art. 2.20

- brandscheiding 60 minuten WBDBO
- brandscheiding 30 minuten WBDBO
- rookscheiding 30 minuten WRD

beglazing waar nodig uitvoeren in veiligheidsbeglazing, doorvalveiligheid en brandwerendheid, overeenkomstig de voorschriften waaronder de NEN 3569, NEN 2608 en NEN EN 673.

- gebied buiten bouwkundig bestek

- hk. houten binnendeurkozijn
- hp. houten binnenpui
- hpE. houten binnenpui afwijkende houtsoort
- hd. houten binnendeur (in bestaand kozijn)
- sk. stalen binnenkozijn
- kr.l geïsoleerd kruipluik
- bestaand deurkozijn
- AP. aluminium vliesgevelpui (buiten)
- HK. houten buitendeurkozijn
- AK. aluminium buitenpui
- deur, die zelfsluitend is uitgevoerd
- XX deur, die zelfsluitend is uitgevoerd en in combinatie met het kozijn een WBDBO bezit van tenminste XX minuten

kozijnen met codering ..B liggen op een 30 min. brandscheiding/rookscheiding
kozijnen met codering ..BB liggen op een 60 min. brandscheiding
deuren en puien in scheidingen met 30/60 minuten WBDBO of 30 minuten WRD dienen aan dezelfde eisen als de betreffende scheiding te voldoen.

bij houten kozijnen hk (x) is (x) de dagmaat in mm.
deuren min. doorgangsbreedte van 850 mm en een min. vrije doorgangshoogte van 2300 mm vlgs. het bouwbesluit.

$ vluchtdeur, te openen zonder gebruik te maken van losse voorwerpen (b.v. sleutel)

P.S. vluchtdeur, te openen d.m.v. panieksluiting

- vluchtroute aanduiding (transparantverlichtingsarmaturen), uitvoering en projectering conform NEN-EN 1838 en NEN 6088
- bestaande vluchtwegaanduiding
- ruimte voorzien van algemene noodverlichting uitvoering conform NEN 1010
- bestaande noodverlichting
- brandslanghaspel 30 m / 19 mm / 6 mm uitvoering en waterlevering conform de EN 671-1
- bestaande brandslanghaspel
- bestaande hand brandblusser
- brandweer paneel
- sleutelkluis

maatvoering

- peilmaten:
  peil = b.k. afgewerkte vloer
  alle peilmaten zijn t.o.v. peil
  b.k. afgewerkte vloer bestaande entreehal = peil 00 ± 1,1m+NAP
- **ALLE MAATVOERING IN HET WERK TE CONTROLEREN!**

kadastrale gegevens

gemeente: Goes
sectie: -
nummers: B.3288
adres: zwembadweg 3

adviseurs

- voor constructieve elementen, zie de tekeningen van: bartels ingenieursbureau b.v. te utrecht
- voor installaties, zie de tekeningen van: innax installatieadviseurs b.v. te veenendaal

details

- voor principedetails exterieur, zie tekening 40 t/m 44
- voor principedetails interieur, zie tekening 45 t/m 49

! = wijz. t.o.v. aanbestedingstekening
• maatvoering

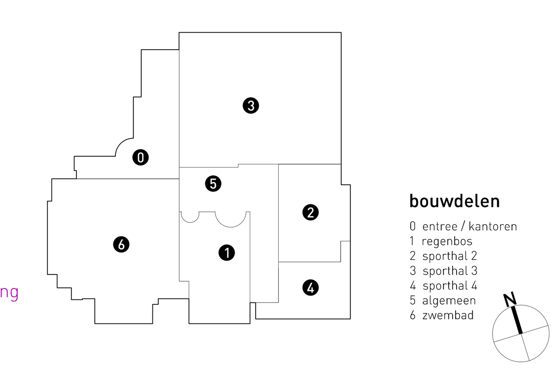

bouwdelen

0 entree / kantoren
1 regenbos
2 sporthal 2
3 sporthal 3
4 sporthal 4
5 algemeen
6 zwembad

koppert+koenis architecten

Swammerdamweg 11
3401 MP IJsselstein
T +31(0)30 6888044
F +31(0)30 6886974
E contact@koppert-koenis.nl
I www.koppert-koenis.nl

Plan	Topsporthal en Regenbos Goes
Onderdeel	kelder en fundering
Ontwerp	erik slangen
	architect
Getekend	robert de boer
Schaal	1:200
Datum	19-03-2013
Gewijzigd	

Project nr. 2010.18U- 10