




doorsnede een

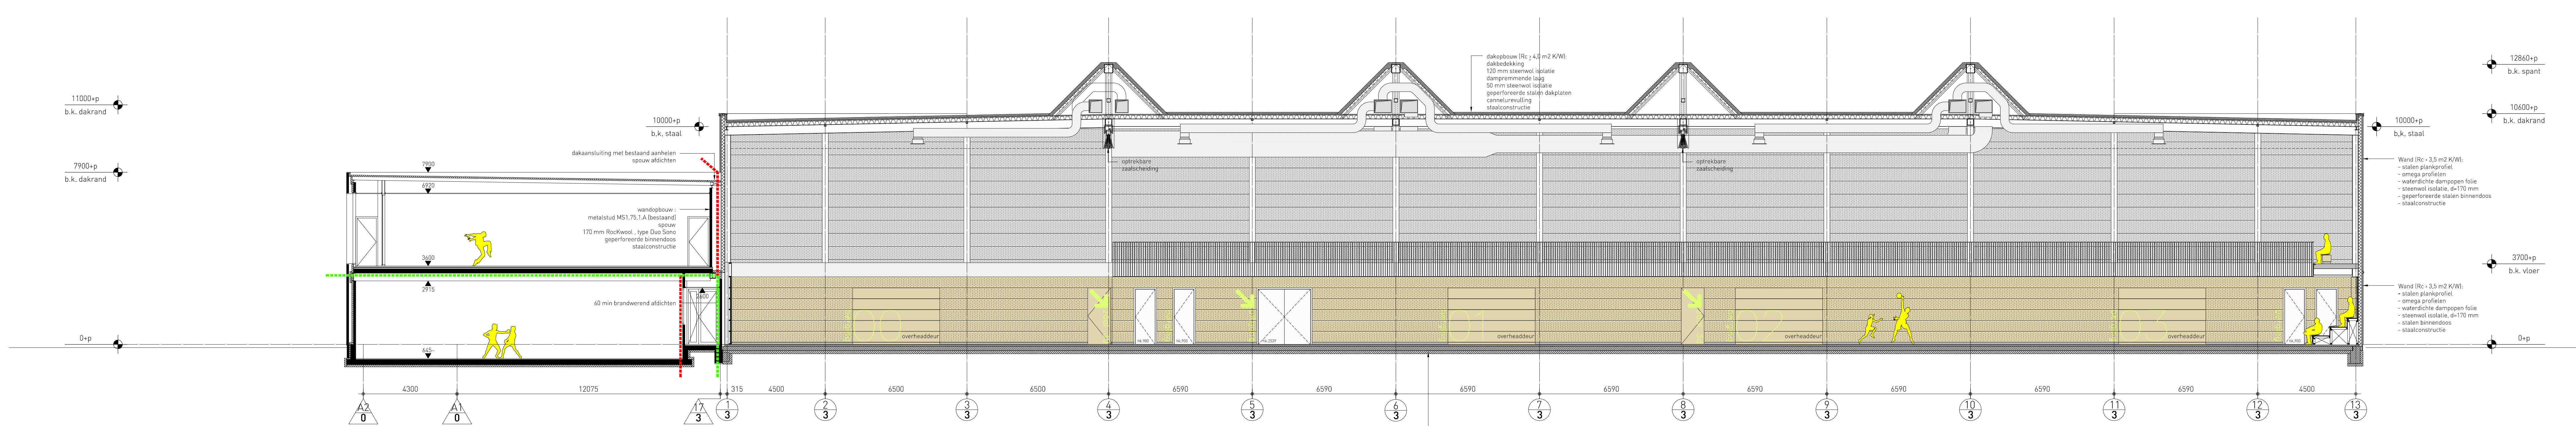

doorsnede twee

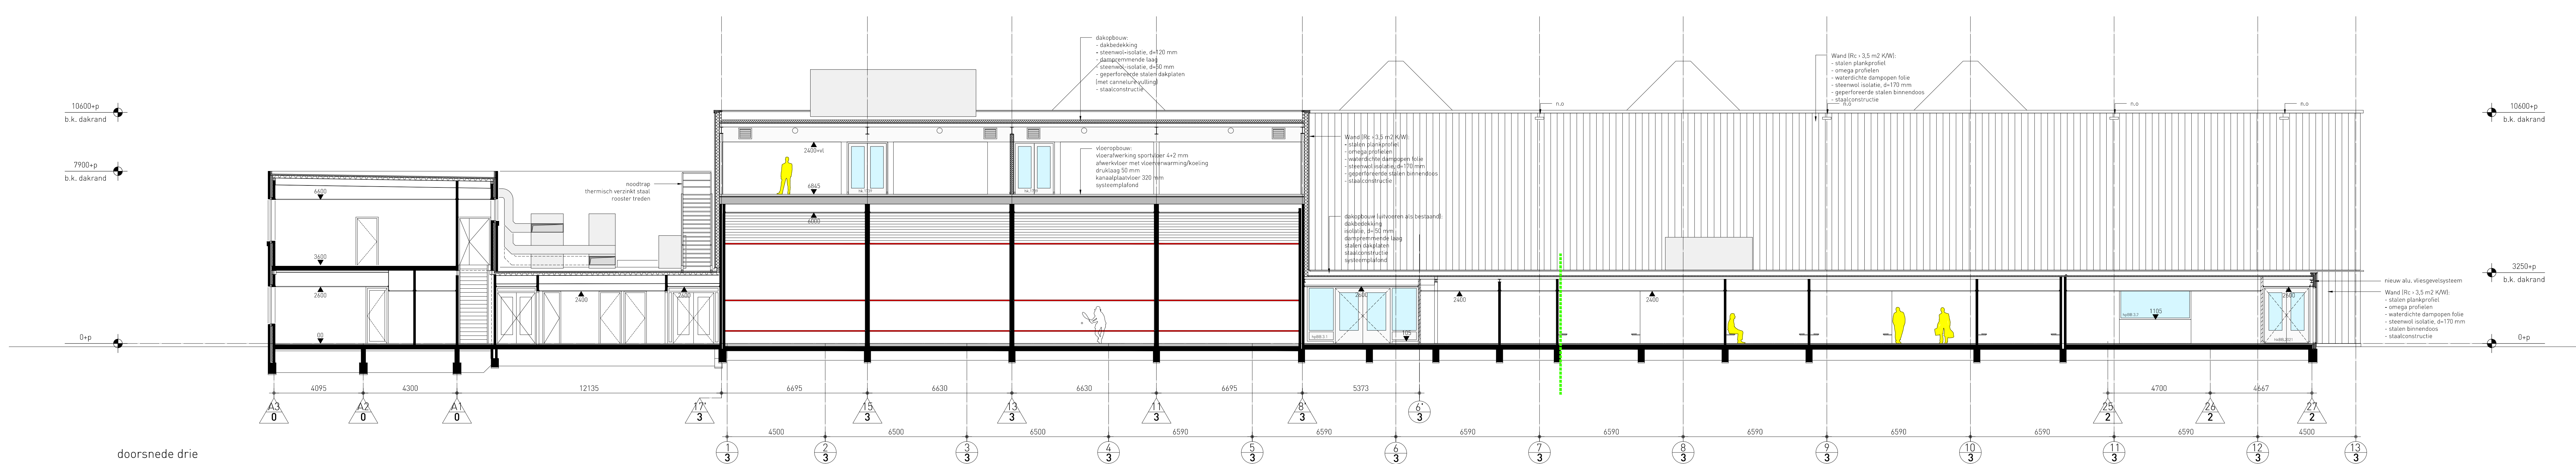

doorsnede drie

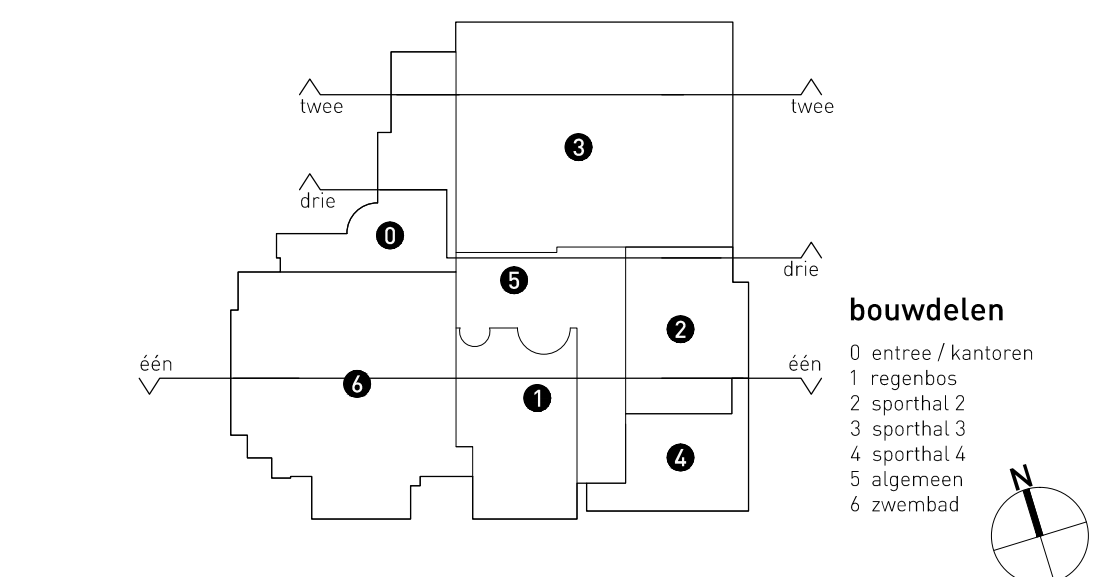

koppert+koenig
architecten

Plan: **Topporthal en Regenbos**
Onderbrei: **erik slangen**
Ontwerp: **erik slangen**
Beoordeld: **robert de boer**
Schaal: **1:100**
Datum: **19-03-2013**
Gevoegd:

Swarmenborweg 11
5401 MP Eindhoven
T +31(0)30 6888644
F +31(0)30 6888714
E contact@koppert-koenig.nl
www.koppert-koenig.nl