


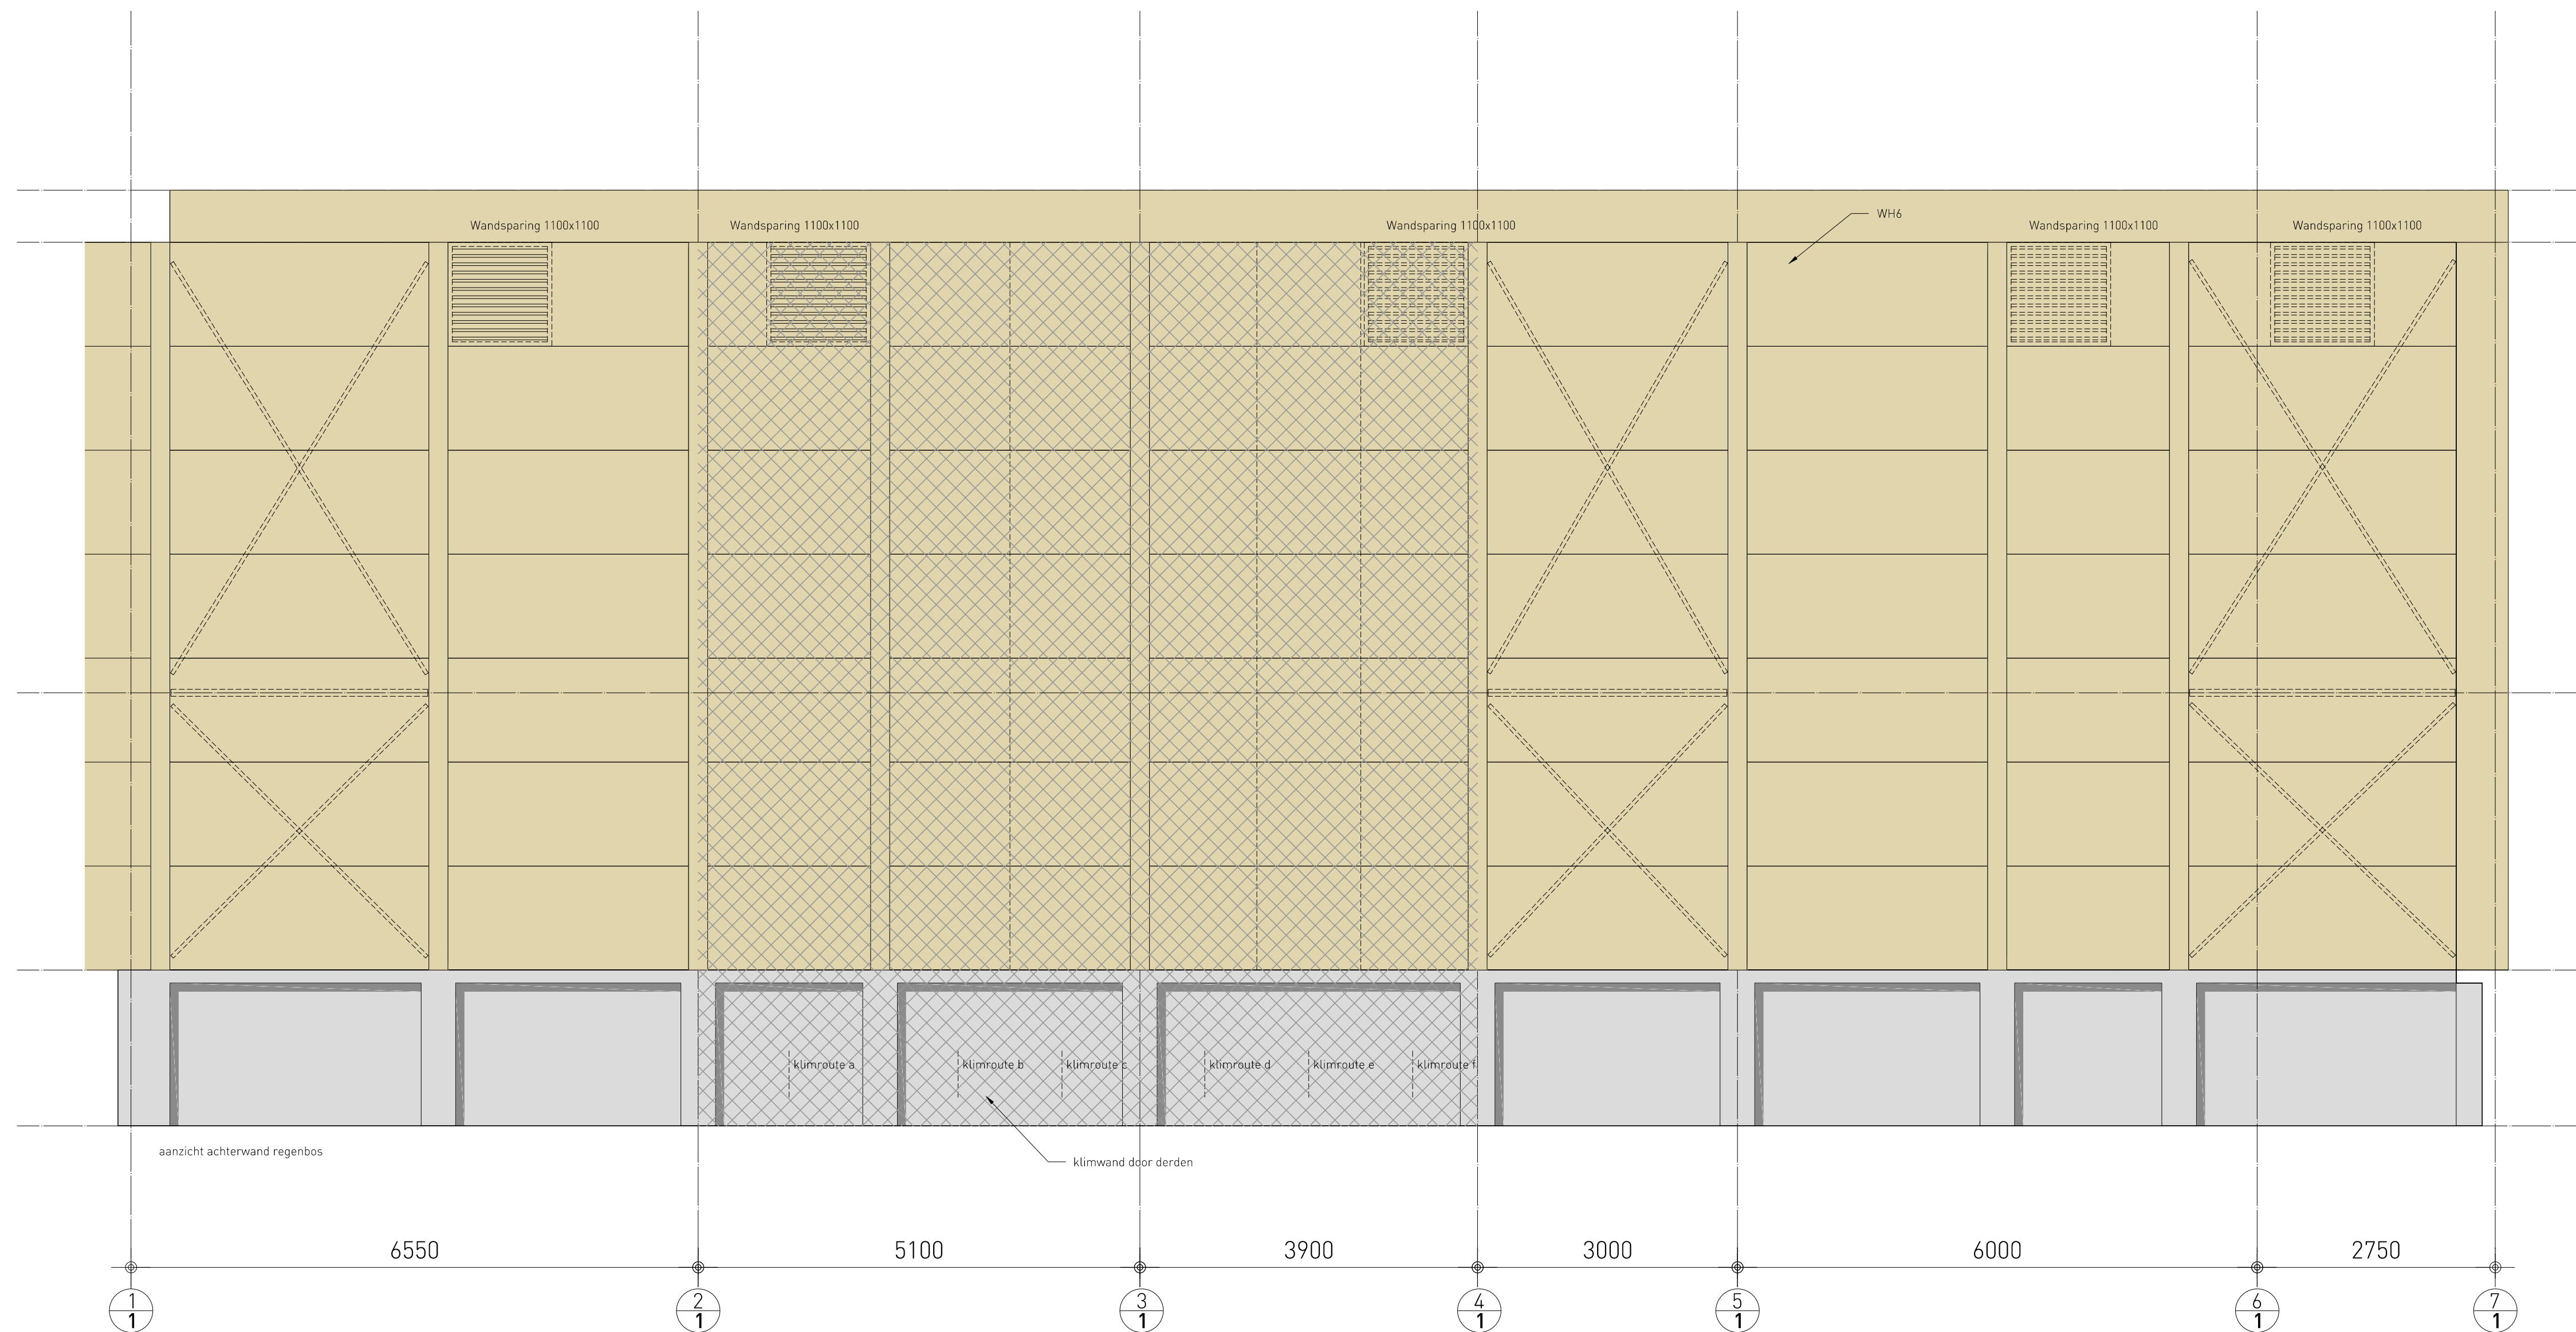

koppert+koenis
architecten

Swammerdamweg 11
3401 MP IJsselstein
T +31(0)30 6886044
F +31(0)30 6886974
E contact@koppert-koenis.nl
I www.koppert-koenis.nl

Plan **Topsportal en Regenbos**
Onderdeel **wandaanzichten- achterwand regenbos**
Ontwerp erik slangen
architect
Getekend sander laheij
Schaal 1:50
Datum 19-03-2013
Gewijzigd