

50
100
90
70

910
1010
1110
20.5t

ABC-W-Trägerplatte besteht aus:

- 1 Stück Verankerungsplatte:
A = 910 / B = 1010 / C = 1110
- 1 Stück Unterlegplatte:
A = 800 / B = 900 / C = 1000
- 2 Stück Ankerbolzen + Mutter

1 Stück Verankerungsplatte:
A = 910 / B = 1010 / C = 1110

1 Stück Unterlegplatte:
A = 800 / B = 900 / C = 1000

2 Stück Ankerbolzen + Mutter

2 Stück Schwellenschraube Ss30-220 incl. ULS7

2 Stück Scheibe ULS7

4 Stück Federriegel Fe6

4 Stück Halbschraube M20x100 – HS 50/30

2 Stück Federplatte W21

2 Stück Verriegelungsplatte W21

4 Stück Scheibe ULS6


4 Stück Flanschmutter M20

2 Stück Spannklemme SKL1

2 Stück Abdeckung für SKL1

1 Stück Korkquadrat VC 4900: 125x9 (Länge zugeschnitten)

Weiche-Nr. WSL0006 / Farbstrich: ROT
Werkauftrag: 1990881

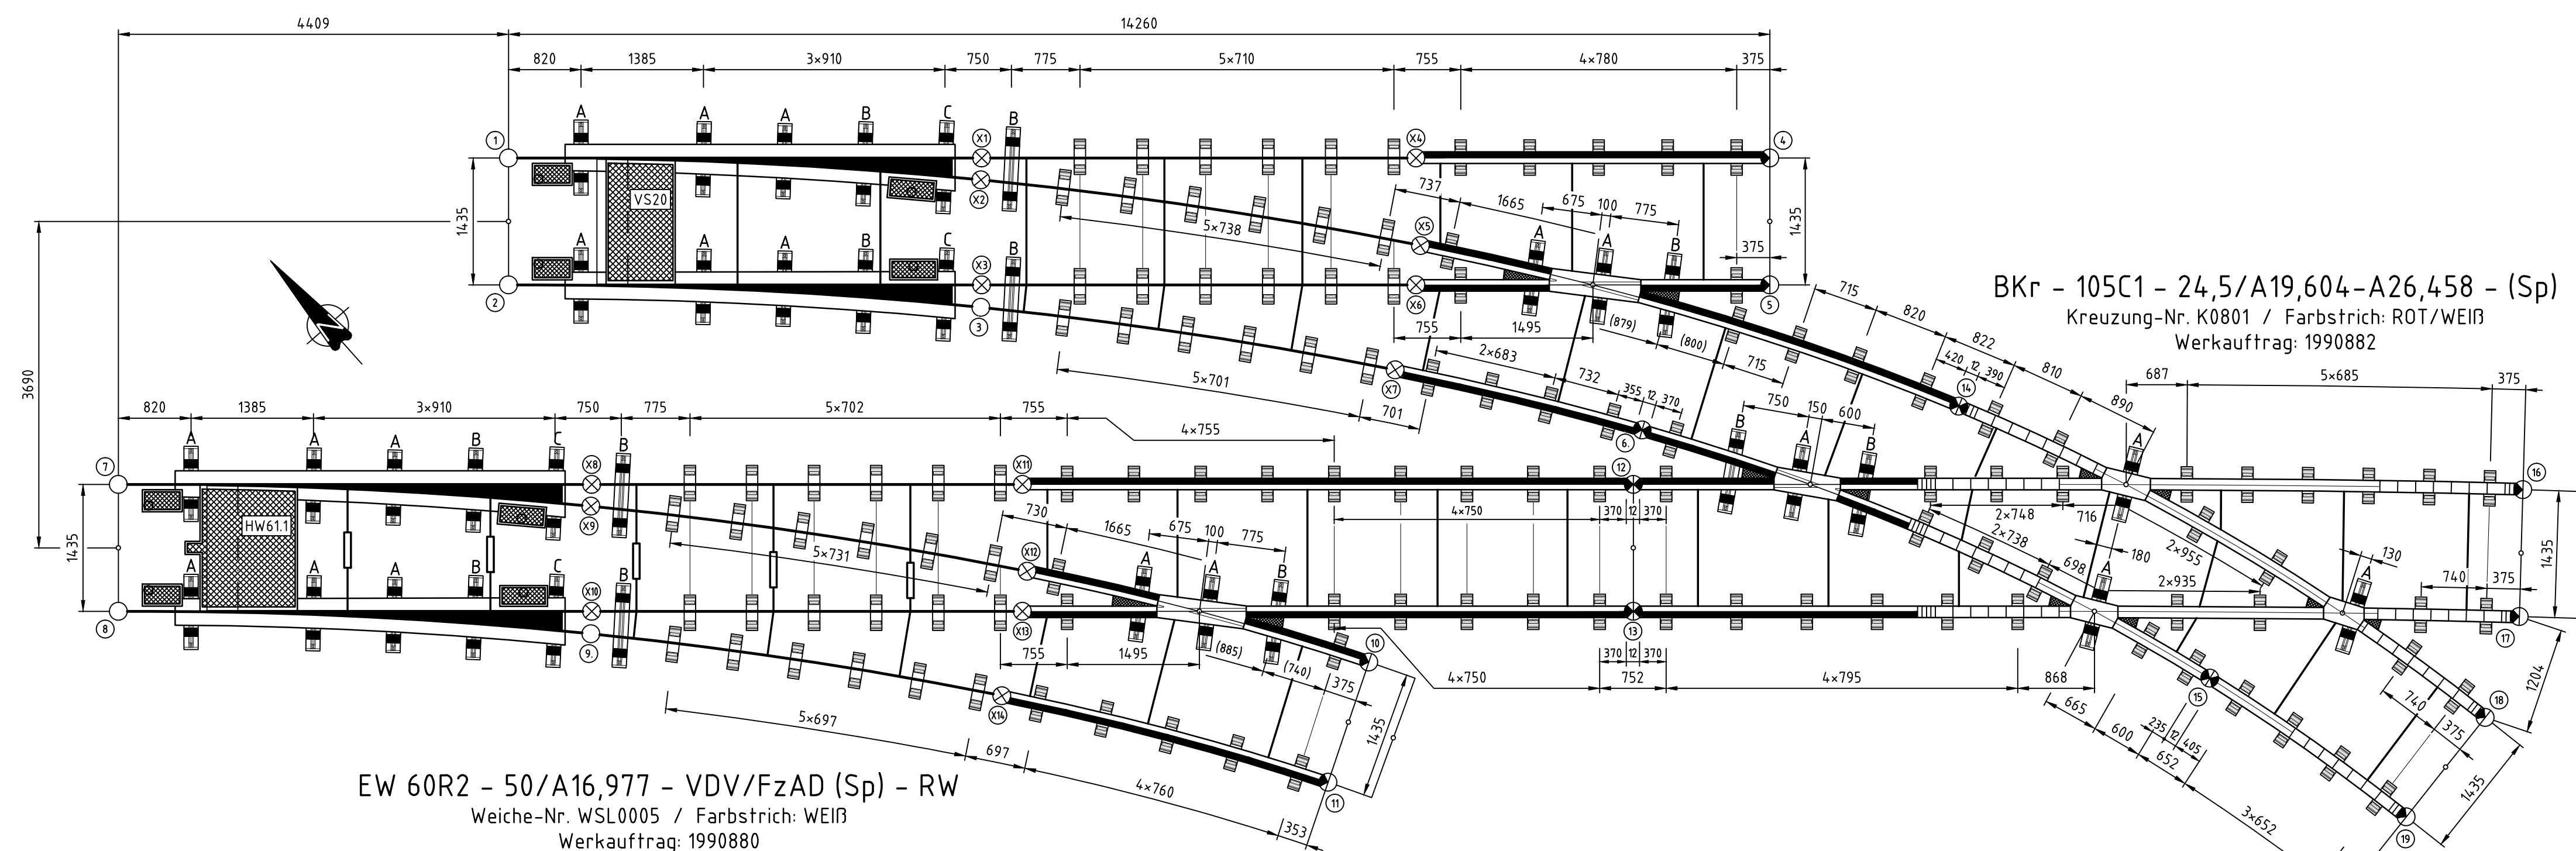

- 1 Stück Verankerungsplatte
- 1 Stück Unterlegplatte, Schienenfuß 180 mm
- 2 Stück Ankerbolzen + Mutter
- 2 Stück Schwellenschraube Ss30-220 incl. UL57
- 1 Satz K-Wfp 14 L (links) gleitend
- 1 Satz K-Wfp 14 R (rechts) gleitend
- 2 Stück Spannklemme SKL1
- 2 Stück Abdeckung für SKL1
- 1 Stück Korkgummi Fc 9: 200x130x6

GOEDGEKEURD

3D Mijnen

Kundengenehmigung		
	Datum	Name
zur Genehmigung an:	28.01.2020	Dywel
genehmigt zurück an:		

Lageplan mit Befestigungspunkten

Die Befestigungspunkte gehören nicht zum Lieferumfang.
Die Art und die Position auf dem Schienenfuß angeben.

[illegible]