


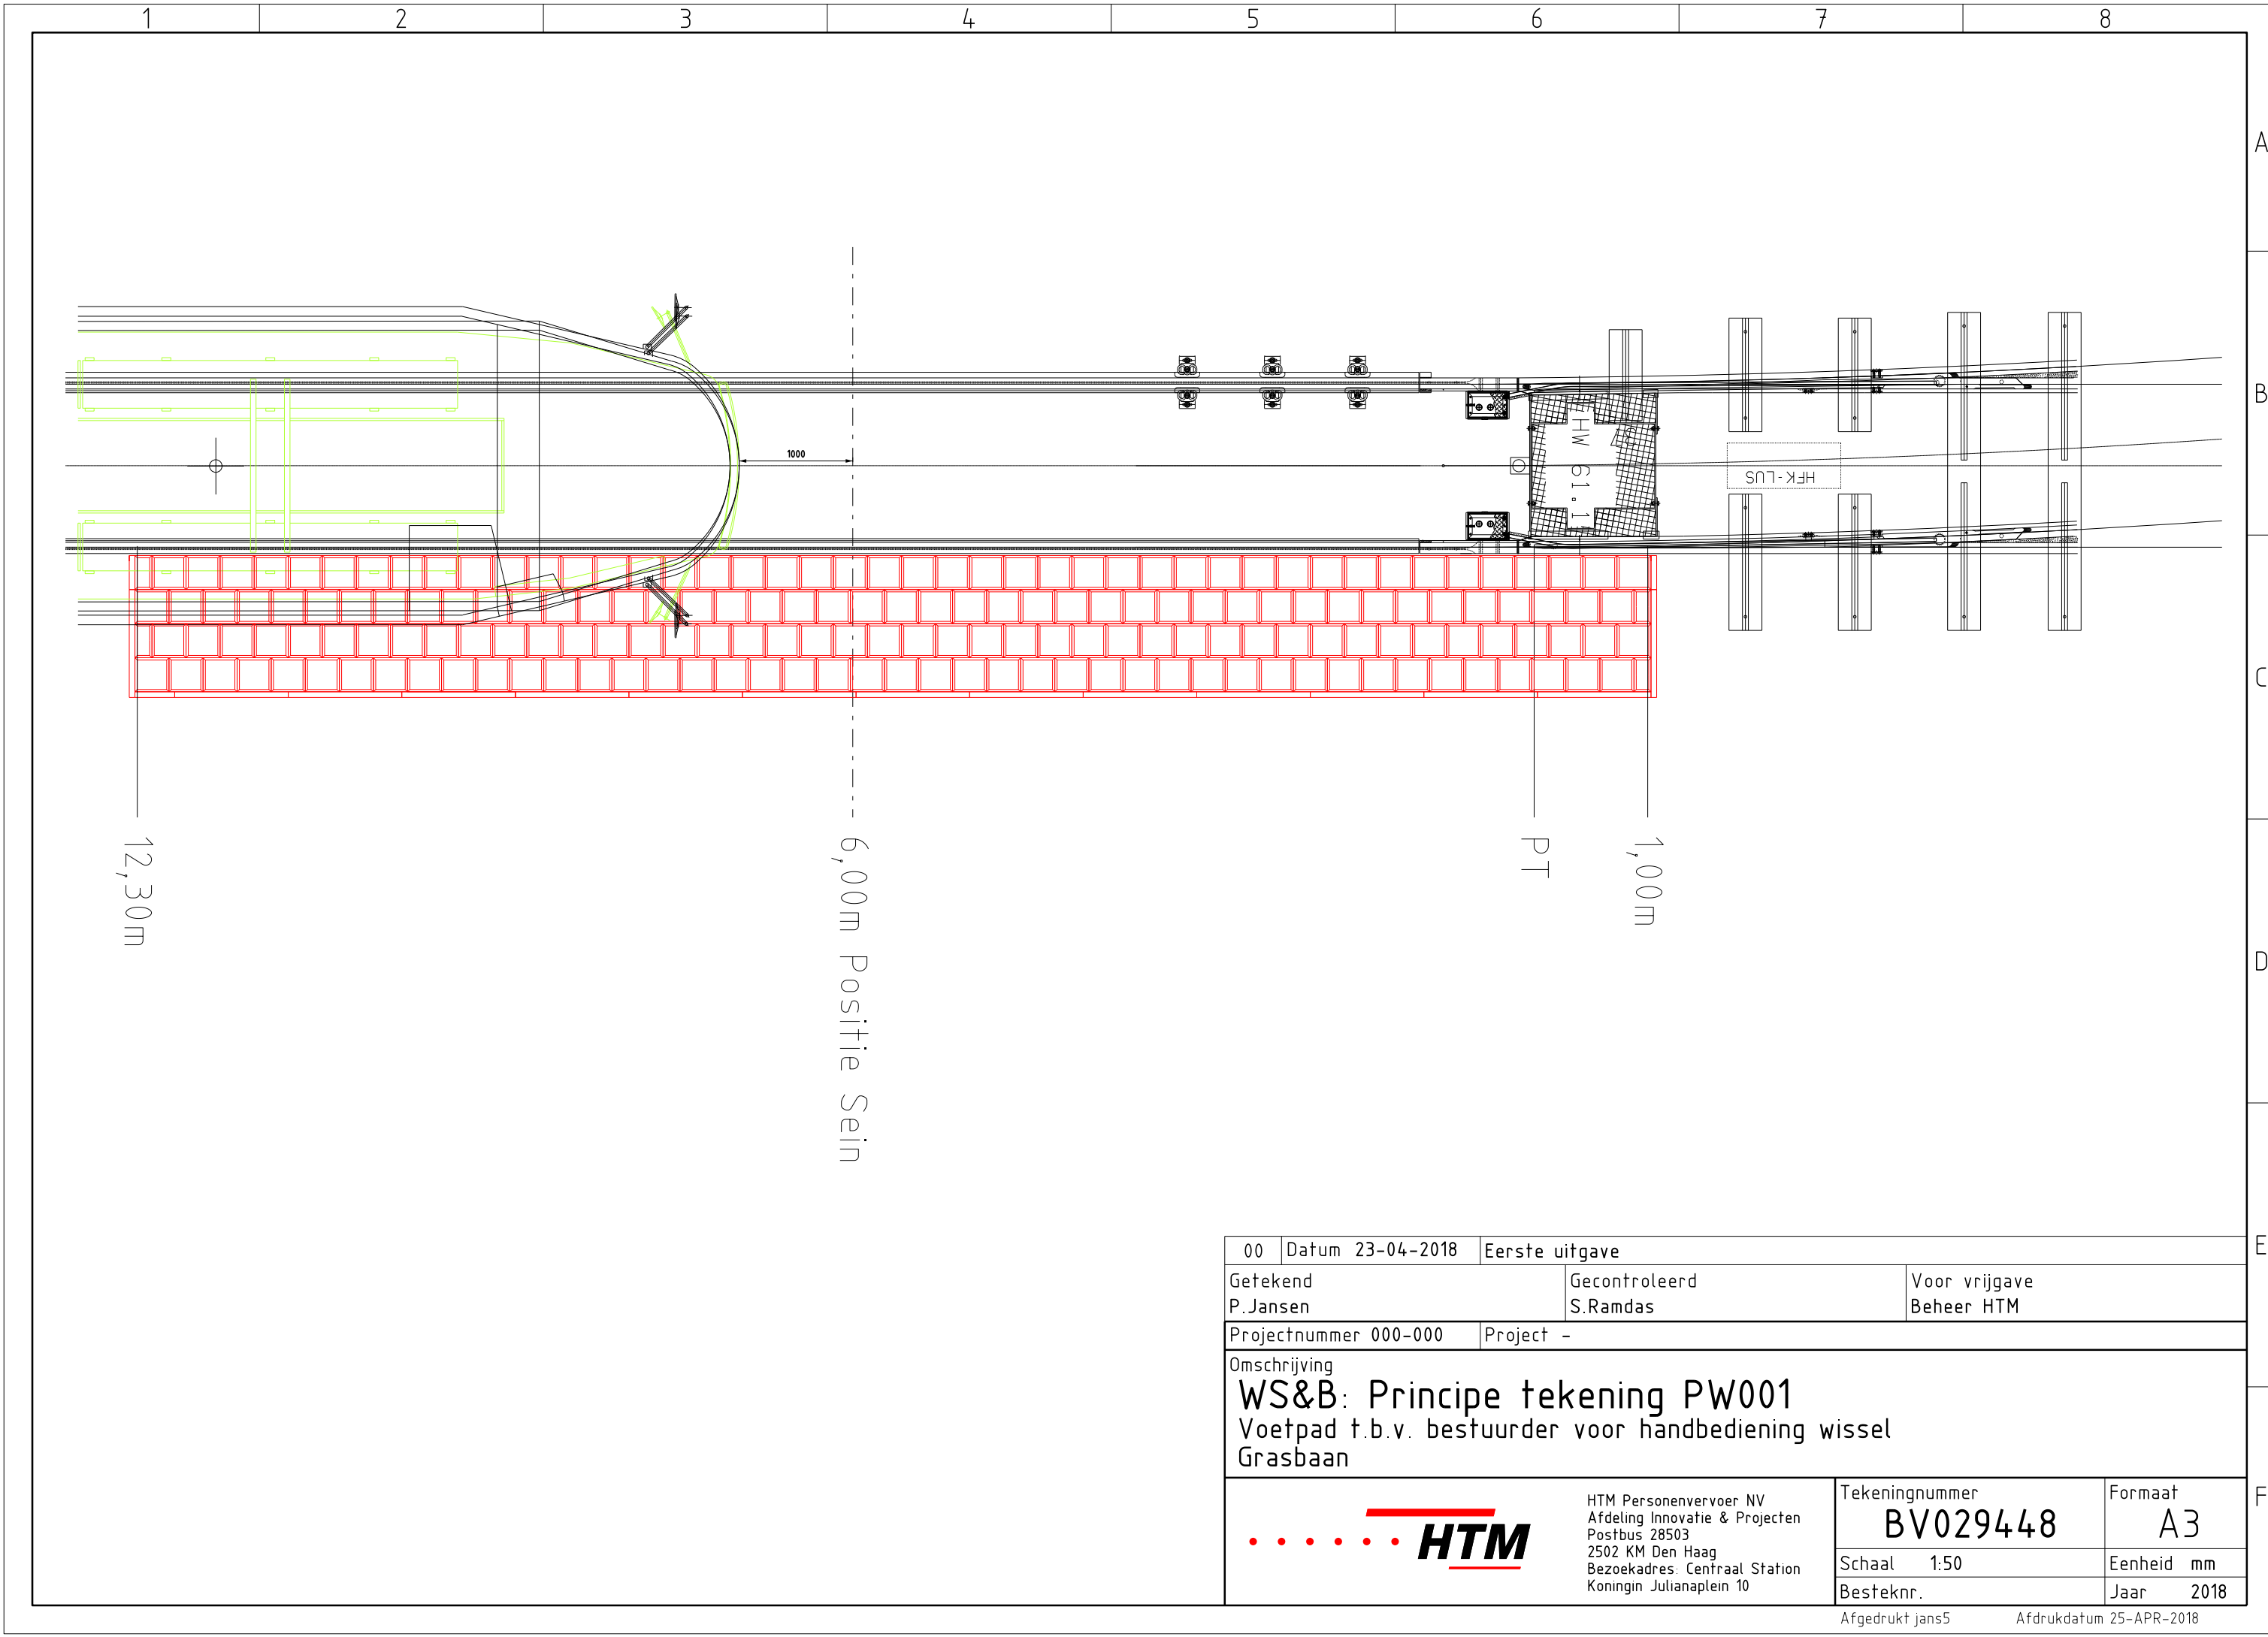

00	Datum 23-04-2018	Eerste uitgave			
Getekend P.Jansen		Gecontroleerd S.Ramdas	Voor vrijgave Beheer HTM		
Projectnummer 000-000		Project -			
Omschrijving WS&B: Principe tekening PW001 Voetpad t.b.v. bestuurder voor handbediening wissel Grasbaan					
		HTM Personenvervoer NV Afdeling Innovatie & Projecten Postbus 28503 2502 KM Den Haag Bezoekadres: Centraal Station Koningin Julianaplein 10		Tekeningnummer BV029448	Formaat A3
				Schaal 1:50	Eenheid mm
				Besteknr.	Jaar 2018