
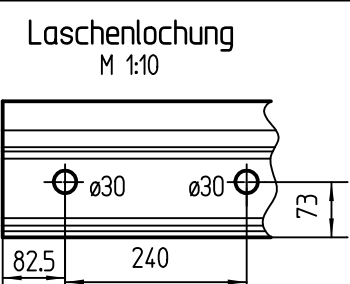
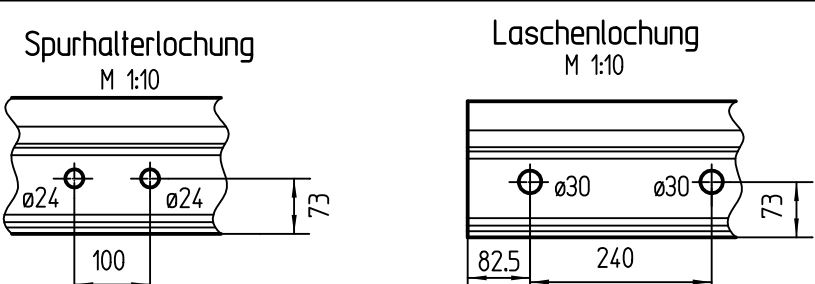


Ausführung der Anlage
entsprechend Kundenvorgaben - Leistungsverzeichnis (LV/
Spezifikation SPC-SP0-23 23.0 vom 02-12-2019)

Toleranzangaben
nicht durch LV/TLB definierte Werte
entsprechen VDV 600, 2018-08

Messebene
14 mm unter GFT, T>=30mm

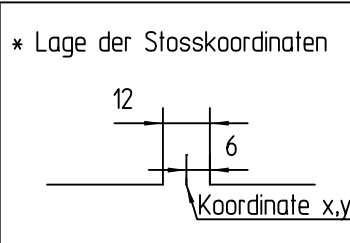

Anlagen-Einzelteile sind folgendermaßen
zu kennzeichnen :
- Gleis 60R2
- Reg.-Nr.: 2275630-40
Farbkennzeichnung: Grün RAL 6001
- Reg.-Nr.: 2275630-50
Farbkennzeichnung: Orange RAL 2004

Rostschutzanstrich
erst nach Kundenabnahme!

Gleisrahmen 1

Gleisrahmen 2



Gleisrahmen 3

Gleisrahmen 4

Gleisrahmen 5

Gleisrahmen 6

Gleisrahmen 7

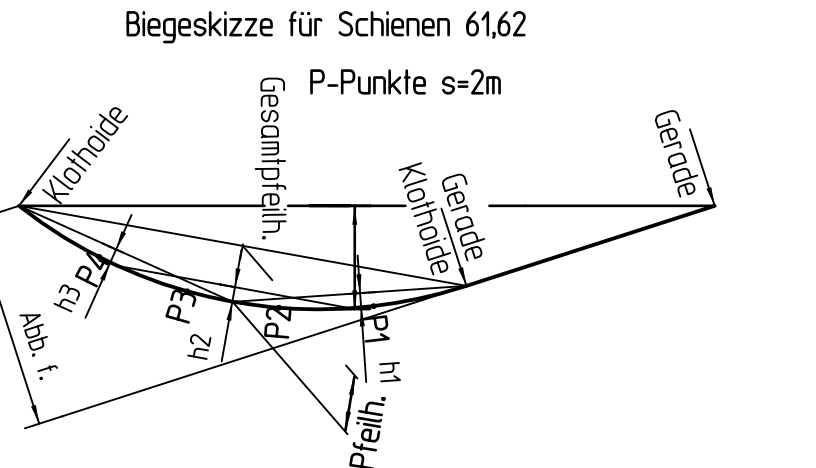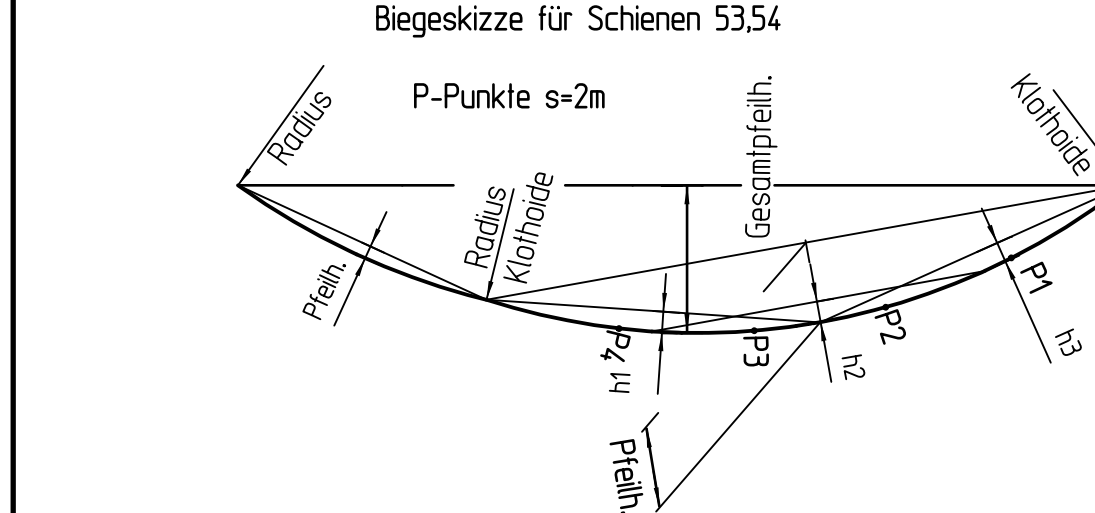

Symbole/ Symbolen	Deutsch/Duits	Holländisch/Hollands
—	Fahrkanäle	Loopkant
⊗	Schweißstoß 60R2 bausets, mit Laschenlochung	bouwplaatslas, met lasboutgaten (60R2 - 60R2)
— —	Spurhalter	Traversestang (standaard)

Pfeilhöhen bis einschliesslich 50 mm: +/- 1 mm Toleranz Pfeilhöhen ueber 50 mm: +/- 3 % Toleranz												
Schiene	L. ges. (mm)	Radius (mm)	Laenge (mm)	Pfeilh. R (mm)	Pfth. s=2m (mm)	A-Wert (mm)	Laenge (mm)	h1 (mm)	h2 (mm)	h3 (mm)	Pfeilh. A (mm)	Gerade (mm)
53	15000	50,7175	5004	61,7	9,9	22,361	9994	46,5	31,3	16,0	125,1	397,8
54	14711	49,2825	4862	59,9	10,1	22,361	9841	46,0	30,7	15,5	122,8	389,3
55	15000					22,361	65				0,0	14930
56	15000					22,361	65				0,0	14935

nen bis einschliesslich 50 mm: +/- 1 mm Toleranz nen ueber 50 mm: +/- 3 % Toleranz										
L. ges. (mm)	A-Wert (mm)	Loenge (mm)	h1 (mm)	h2 (mm)	h3 (mm)	Pfeilh. A (mm)	Gerade (mm)	Pfth. ges. (mm)	Abb. f. (mm)	
15000	22,361	2603				2,2	12397	2,9	6	
15000	22,361	2614				2,2	12386	3,0	6	

Biegemasse gemessen fuer s = 2 m Sehne (P-Punkt Kontrollmasse)								
Schiene	P1	P2	P3	P4	P5	P6	P7	P8
61	1,0							
62	1,0							

Biegemasse gemessen fuer s = 2 m Sehne (P-Punkt Kontrollmasse)								
Schiene	P1	P2	P3	P4	P5	P6	P7	P8
53	1,1	2,1	3,1	4,0	5,0	6,0	7,0	7,9
54	1,1	2,1	3,1	4,1	5,1	6,2	7,2	8,2

AS02

Fahrtrichtung

75630-50

AS01

Fahrtrichtung

75630-40

Verladung

BG 1: Gleisrahmen 1, Schiene 53 und 54
mit Spurhalter 10 stk. komplett montiert und verschweißt!
Länge: 15,0m Breite: 2,1m Gew.: 1,90 t

BG 2: Gleisrahmen 2, Schiene 55 und 56
mit Spurhalter 10 stk. komplett montiert und verschweißt!
Länge: 15,0m Breite: 1,8m Gew.: 1,90 t

BG 3: Gleisrahmen 3, Schiene 57 und 58
mit Spurhalter 10 stk. komplett montiert und verschweißt!
Länge: 15,0m Breite: 1,8m Gew.: 1,90 t

BG 4: Gleisrahmen 4, Schiene 59 und 60
mit Spurhalter 9 stk. komplett montiert und verschweißt!
Länge: 13,7m Breite: 1,9m Gew.: 1,75 t

BG 5: Gleisrahmen 5, Schiene 61 und 62
mit Spurhalter 10 stk. komplett montiert und verschweißt!
Länge: 15,0m Breite: 1,8m Gew.: 1,90 t

BG 6: Gleisrahmen 6, Schiene 63 und 64
mit Spurhalter 10 stk. komplett montiert und verschweißt!
Länge: 15,0m Breite: 1,8m Gew.: 1,90 t

BG 7: Gleisrahmen 7, Schiene 65 und 66
mit Spurhalter 9 stk. komplett montiert und verschweißt!
Länge: 12,5m Breite: 1,8m Gew.: 1,60 t

ges. Gew.: 12,85 t

Abnahmenachweis: Abt. QS

Übereinstimmung der abgenommenen Weiche mit der Zeichnung
bezüglich Geometrie, Materialqualitäten, Lieferumfang, Signierung etc.

Abnahmedatum:

Name:

Unterschrift:

Monteur:

Materialgütern

Spurhalter

Schienen

Fl. 70x10

60R2

S235 JRG2

R200 C-Gehalt max. 0,5 %

Anschluss Weiche 0307

sb2275630-30 Bl.1

Anschluss KRS0147

sb2275630-30 Bl.1

- Bemerkung:
- Laschenlochung
- Siehe Skizze
- Laschen gehören nicht zum Lieferumfang
 - Zum ordnungsgemäßen Entladen und Auslegen der Anlage
müssen Anschlagpunkte markiert werden
 - Zusatzbemerkungen
- Die angegebenen Schienenlängen sind Zuschnittlängen
(Klammermaße) sind Fahrkanallängen.
- Bei den Baustellenstößen sind 12mm Stoßlücke eingerechnet!
 - Spurhalter 70x10

Vergütung

- keine

Lageplan erstellt nach Specificaties constructiewerk
spoorcomplex en buigwerk groefrail version 23
und Zeichnung Den Haag, P500-528-D0-HTM-IB-SP0-0003 vom 11.08.2022

AS1

Reg.-Nr.: 2275630-40

AS2

Reg.-Nr.: 2275630-50

Auftrggeber: voestalpine WBN BV

Empfänger: HTM Infra / Den Haag

Örtlichkeit: Den Haag, P500-528-D0-HTM-IB-SP0-0003

Locatie Duintraat

GOEDGEKEURD

Zust.				Kommentar zur Änderung			
voestalpine Turnout Technology Germany GmbH		Schutzvermerk ISO 9001 beachten		Musterab Freiwilligkeitsantrag		Werkstoff R200 Gewicht 12,85t	
Benennung		Datum		Name		Name	
Beauftragter		20.04.2023		sweher		Auftrag-Nr. 75630 Pos. 40, 50	
Gepr.						Kunde vaTSNL / HTM Infra	
Techn.						Benennung Spurhaltergleise 60R2, 1435mm AS01, AS02 Locatie Duinstraat	
Schweiß.						Zeichnung Nr. sb2275630-40	
QM						Blatt 1	
Zust.		Änderung		Datum		Ers. f.	
						Ref.Zeich.	