
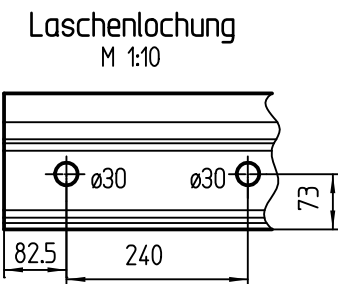
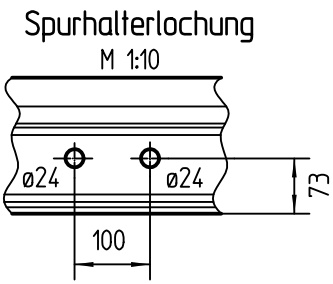


Ausführung der Anlage
entsprechend Kundenvorgaben - Leistungsverzeichnis (LV)/
Spezifikation SPC-SP0-23 23.0 vom 02-12-2019

Toleranzangaben
nicht durch LV/TLB definierte Werte
entsprechen VDV 600, 2018-08

Messebene
14 mm unter GFT, T>=30mm

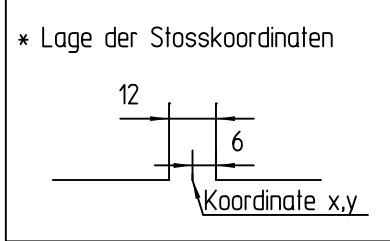

Gleisrahmen 1

AS21 B001701
Fahrtrichtung
75630-80

Gleisrahmen 2

Rostschutzanstrich
erst nach Kundenabnahme!

- Bemerkung:
- Laschenlochung
- Siehe Skizze
- Laschen gehören nicht zum Lieferumfang
 - Zum ordnungsgemäßen Enladen und Auslegen der Anlage
müssen Anschlagpunkte markiert werden
 - Zusatzbemerkungen
- Die angegebenen Schienenlängen sind Zuschnittlängen
(Klammermaße) sind Fahrkanallängen.
- Bei den Baustellenstößen sind 12mm Stoßlücke eingerechnet!
 - Spurhalter 70x10

Vergütung

- keine

Lageplan erstellt nach Specificaties constructiewerk
spoorcomplex en buigwerk groefrail version 23
und Zeichnung Den Haag, P500-528-D0-HTM-IB-SP0-0003 vom 11.08.2022

Anlagen-Einzelteile sind folgendermaßen
zu kennzeichnen :
- Gleis 60R2
- Reg.-Nr.: 2275630-80
Farbkennzeichnung: Magenta RAL 4010
- Reg.-Nr.: 2275630-90
Farbkennzeichnung: Cyan RAL 5018

Biegeskizze für Schiene 67 bis 76



X=78798952.661
Y=457585650.811

Anschluss Weiche 0305
sb2275630-20 Bl.1

Anschluss KRS0146
sb2275630-20 Bl.1

Anschluss KRS0147
sb2275630-30 Bl.1

Anschluss Weiche 0308
sb2275630-30 Bl.1

X=78812497.483
Y=457613665.685

AS21 B001701

Reg.-Nr.: 2275630-80

AS22 B001702

Reg.-Nr.: 2275630-90

Auftraggeber: voestalpine WBN BV
Empfänger: HTM Infra / Den Haag
Örtlichkeit: Den Haag, P500-528-D0-HTM-IB-SP0-0003
Locatie Duinstraat

Symbole/ Symbolen	Deutsch/Duits	Holländisch/Hollands
—	Fahrkanle	Loopkant
⊗	Schweißstoff 60R2 bauseits, mit Laschenlochung	bouwplaatslas, met lasboutgaten (60R2 - 60R2)
— —	Spurhalter	Traverseslang (standaard)

Pfeilhöhen bis einschliesslich 50 mm: +/- 1 mm Toleranz Pfeilhöhen ueber 50 mm: +/- 3 % Toleranz						
Schiene	L. ges. (mm)	Radius (mm)	Laenge (mm)	Pfeilh. R (mm)	Pfh. s=2m (mm)	Abb. f. (mm)
67	14235	27032.5	14239	932.1	18.5	932.1
68	15000	28467.5	14996	981.7	17.6	981.7
69	7877	28467.5	7875	271.8	17.6	271.8
70	7475	27032.5	7477	258.1	18.5	258.1

Pfeilhöhen bis einschliesslich 50 mm: +/- 1 mm Toleranz Pfeilhöhen ueber 50 mm: +/- 3 % Toleranz							
Schiene	L. ges. (mm)	Radius (mm)	Laenge (mm)	Pfeilh. R (mm)	Pfh. s=2m (mm)	Pfh. ges. (mm)	Abb. f. (mm)
71	14153	24282.5	14158	1024.5	20.6	1024.5	
72	15000	25717.5	14995	1085.2	19.4	1085.2	
73	12000	25717.5	11996	696.3	19.4	696.3	
74	11322	24282.5	11326	657.4	20.6	657.4	
75	7101	24282.5	7103	259.3	20.6	259.3	
76	7526	25717.5	7524	274.7	19.4	274.7	

Verladung

BG 1: Gleisrahmen 1, Schiene 67 und 68
mit Spurhalter 10 stk. komplett montiert und verschweißt
Länge: 15,0m Breite: 2,6m Gew.: 1,90 t

BG 2: Gleisrahmen 2, Schiene 69 und 70
mit Spurhalter 5 stk. komplett montiert und verschweißt
Länge: 15,0m Breite: 1,8m Gew.: 1,90 t

BG 3: Gleisrahmen 3, Schiene 71 und 72
mit Spurhalter 10 stk. komplett montiert und verschweißt
Länge: 15,0m Breite: 2,8m Gew.: 1,90 t

BG 4: Gleisrahmen 4, Schiene 73 und 74
mit Spurhalter 8 stk. komplett montiert und verschweißt
Länge: 12,0m Breite: 2,6m Gew.: 0,80 t

BG 5: Gleisrahmen 5, Schiene 75 und 76
mit Spurhalter 5 stk. komplett montiert und verschweißt
Länge: 8,0m Breite: 2,2m Gew.: 1,00 t

ges. Gew.: 7,5 t

Abnahmenachweis: Abt. QS

Übereinstimmung der abgenommenen Weiche mit der Zeichnung
bezüglich Geometrie, Materialqualitäten, Lieferumfang, Signierung etc.

Abnahmedatum:

Name:

Unterschrift:

Monteur:

Materialgüten

Spurhalter Fl. 70x10 S235JR62
Schienen 60R2 R200 C-Gehalt max. 0,5 %

GOEDGEKEURD

Zust.				Kommentar zur Änderung			
voestalpine Turnout Technology Germany GmbH		Schutzvermerk ISO 1606 beachten		Benennung		Bogengleise 60R2, Sph. 1435 AS21AS22 Locatie Duinstraat	
Maststab 1:50/10 o. M.		Kunde voTSMN / HTM Infra		Auftrag-Nr. 75630 Pos. 80, 90		Blatt 1	
Freiholdtoleranz ISO 2768-c		Datum 25.04.2023		Name swelner		sb2275630-80	
Gepr. 25.04.2023		technol.		Zeichnung Nr.		Ers. f.	
schweiß. OM		Ref.Zchnng.		Änderung		Datum	
Zust.		Änderung		Datum		Name	
Änderung		Datum		Name		Urspr.	