

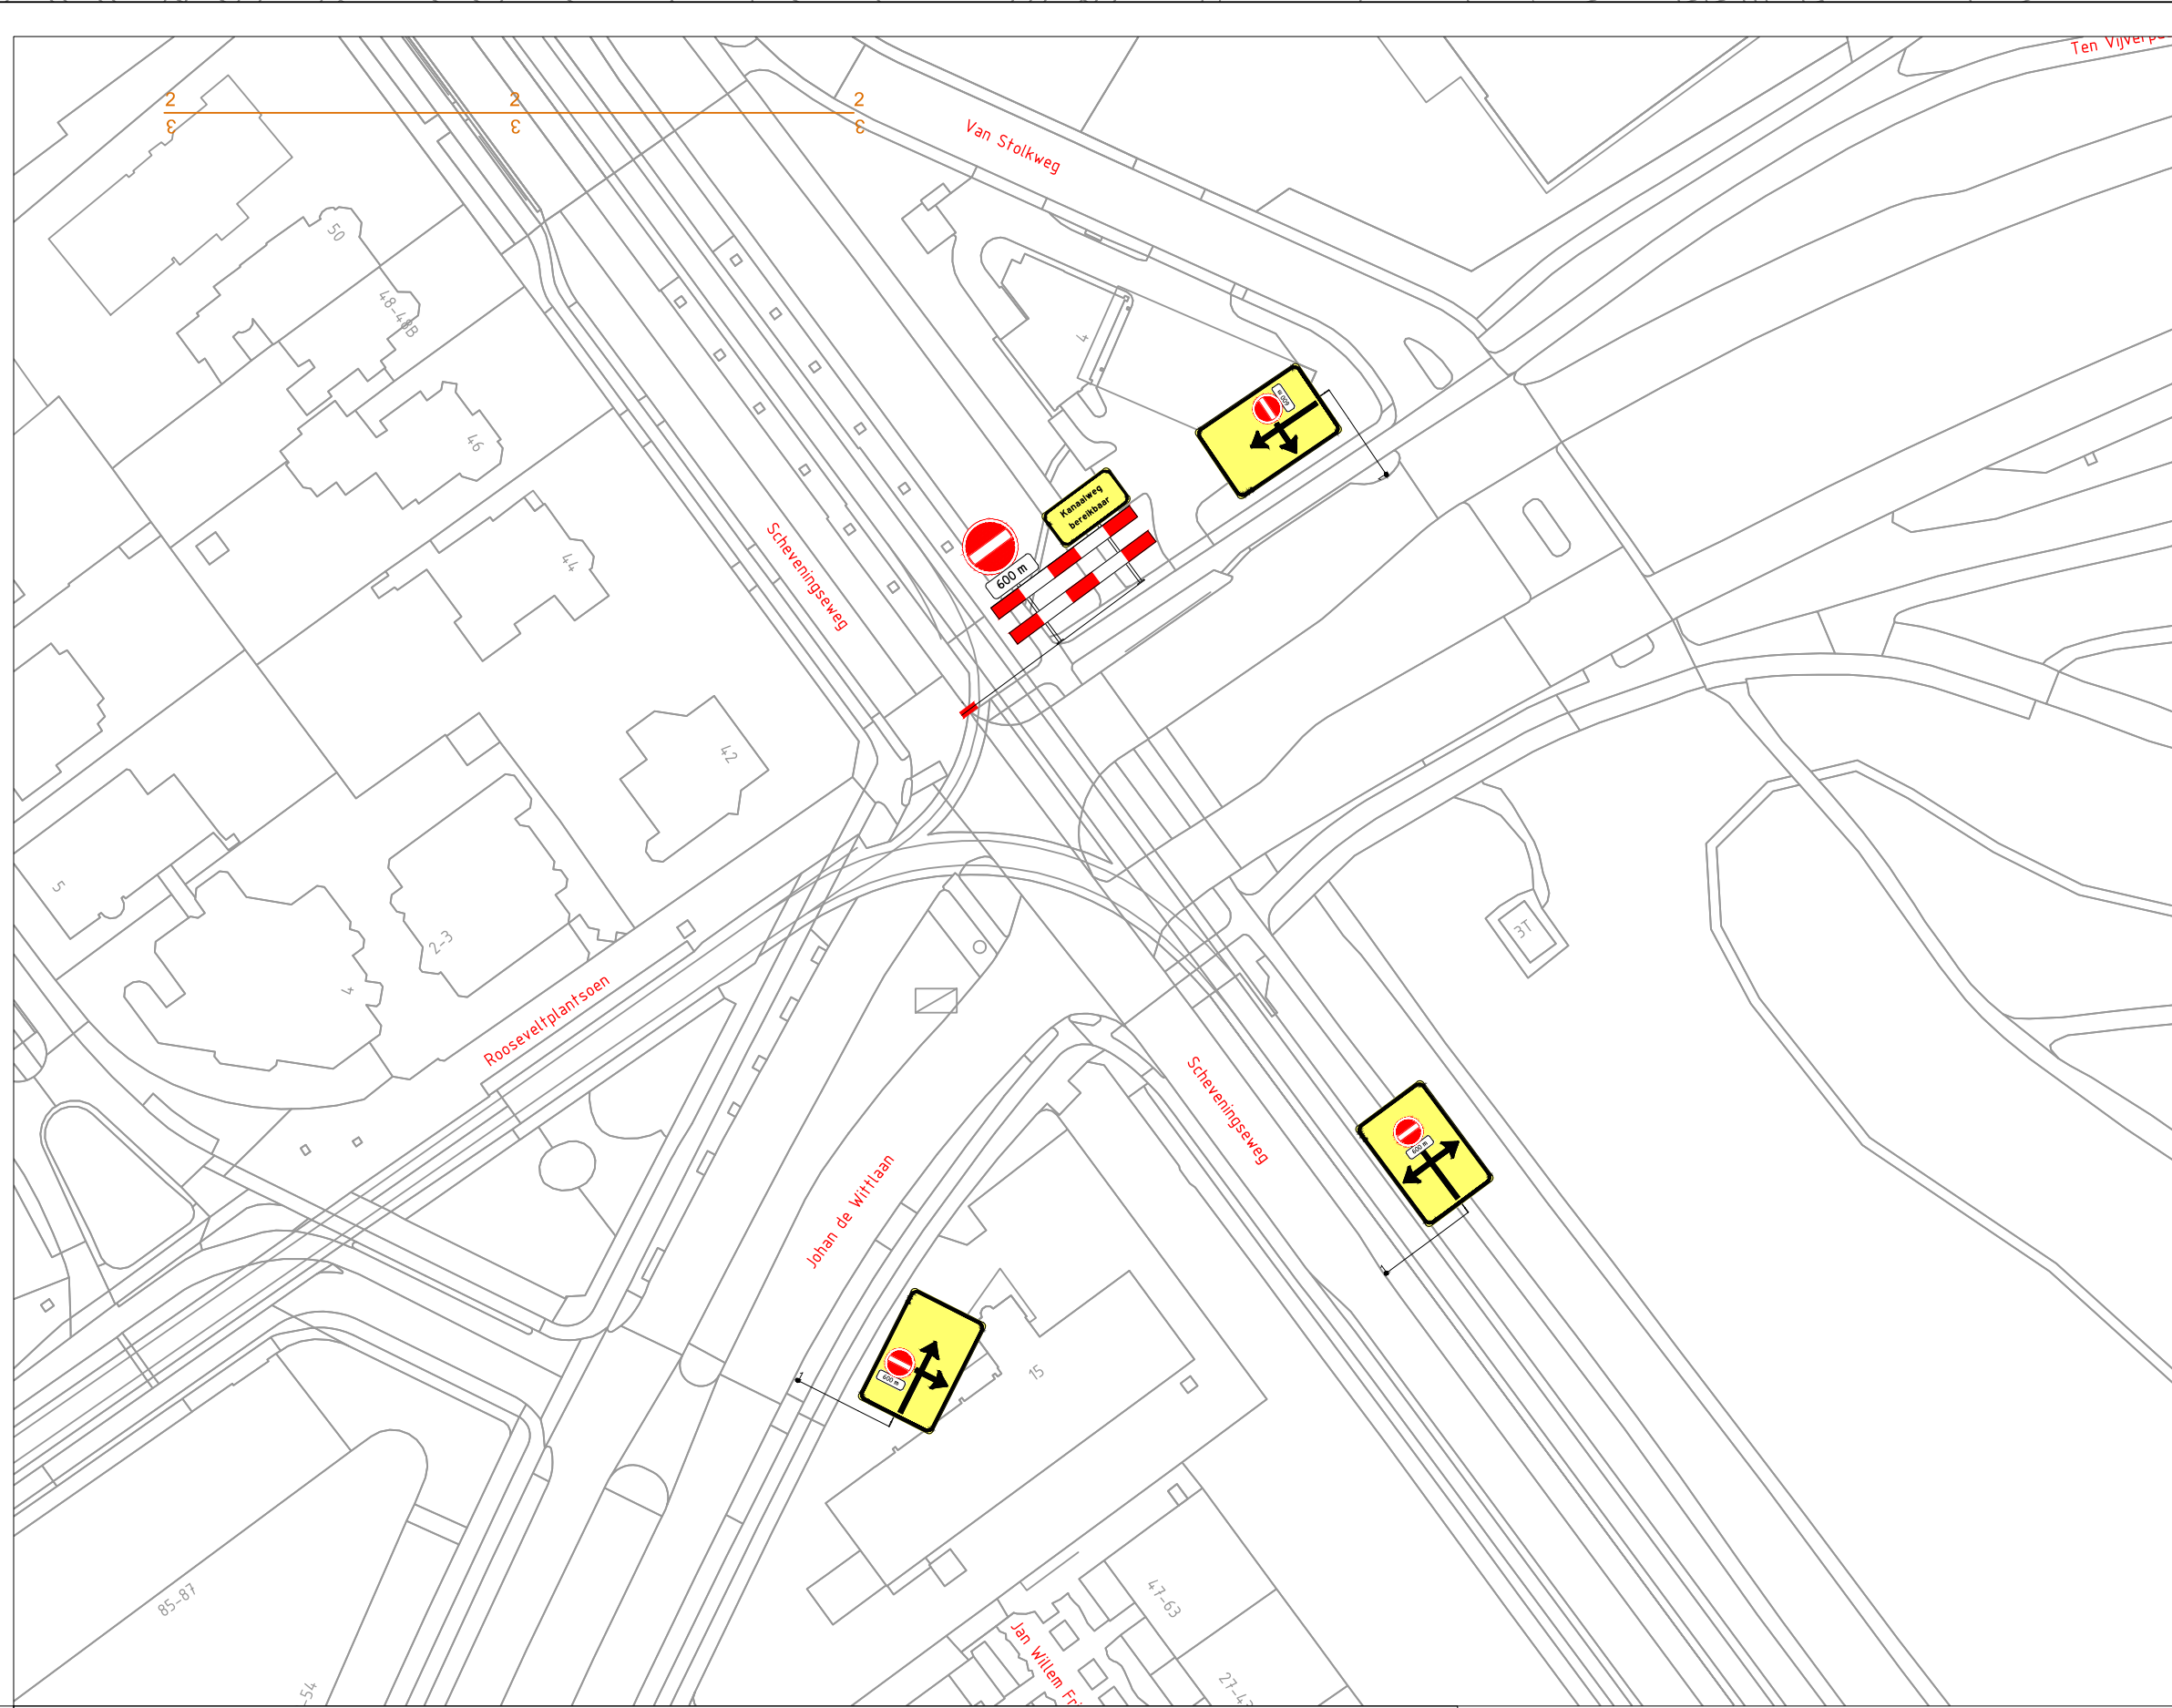
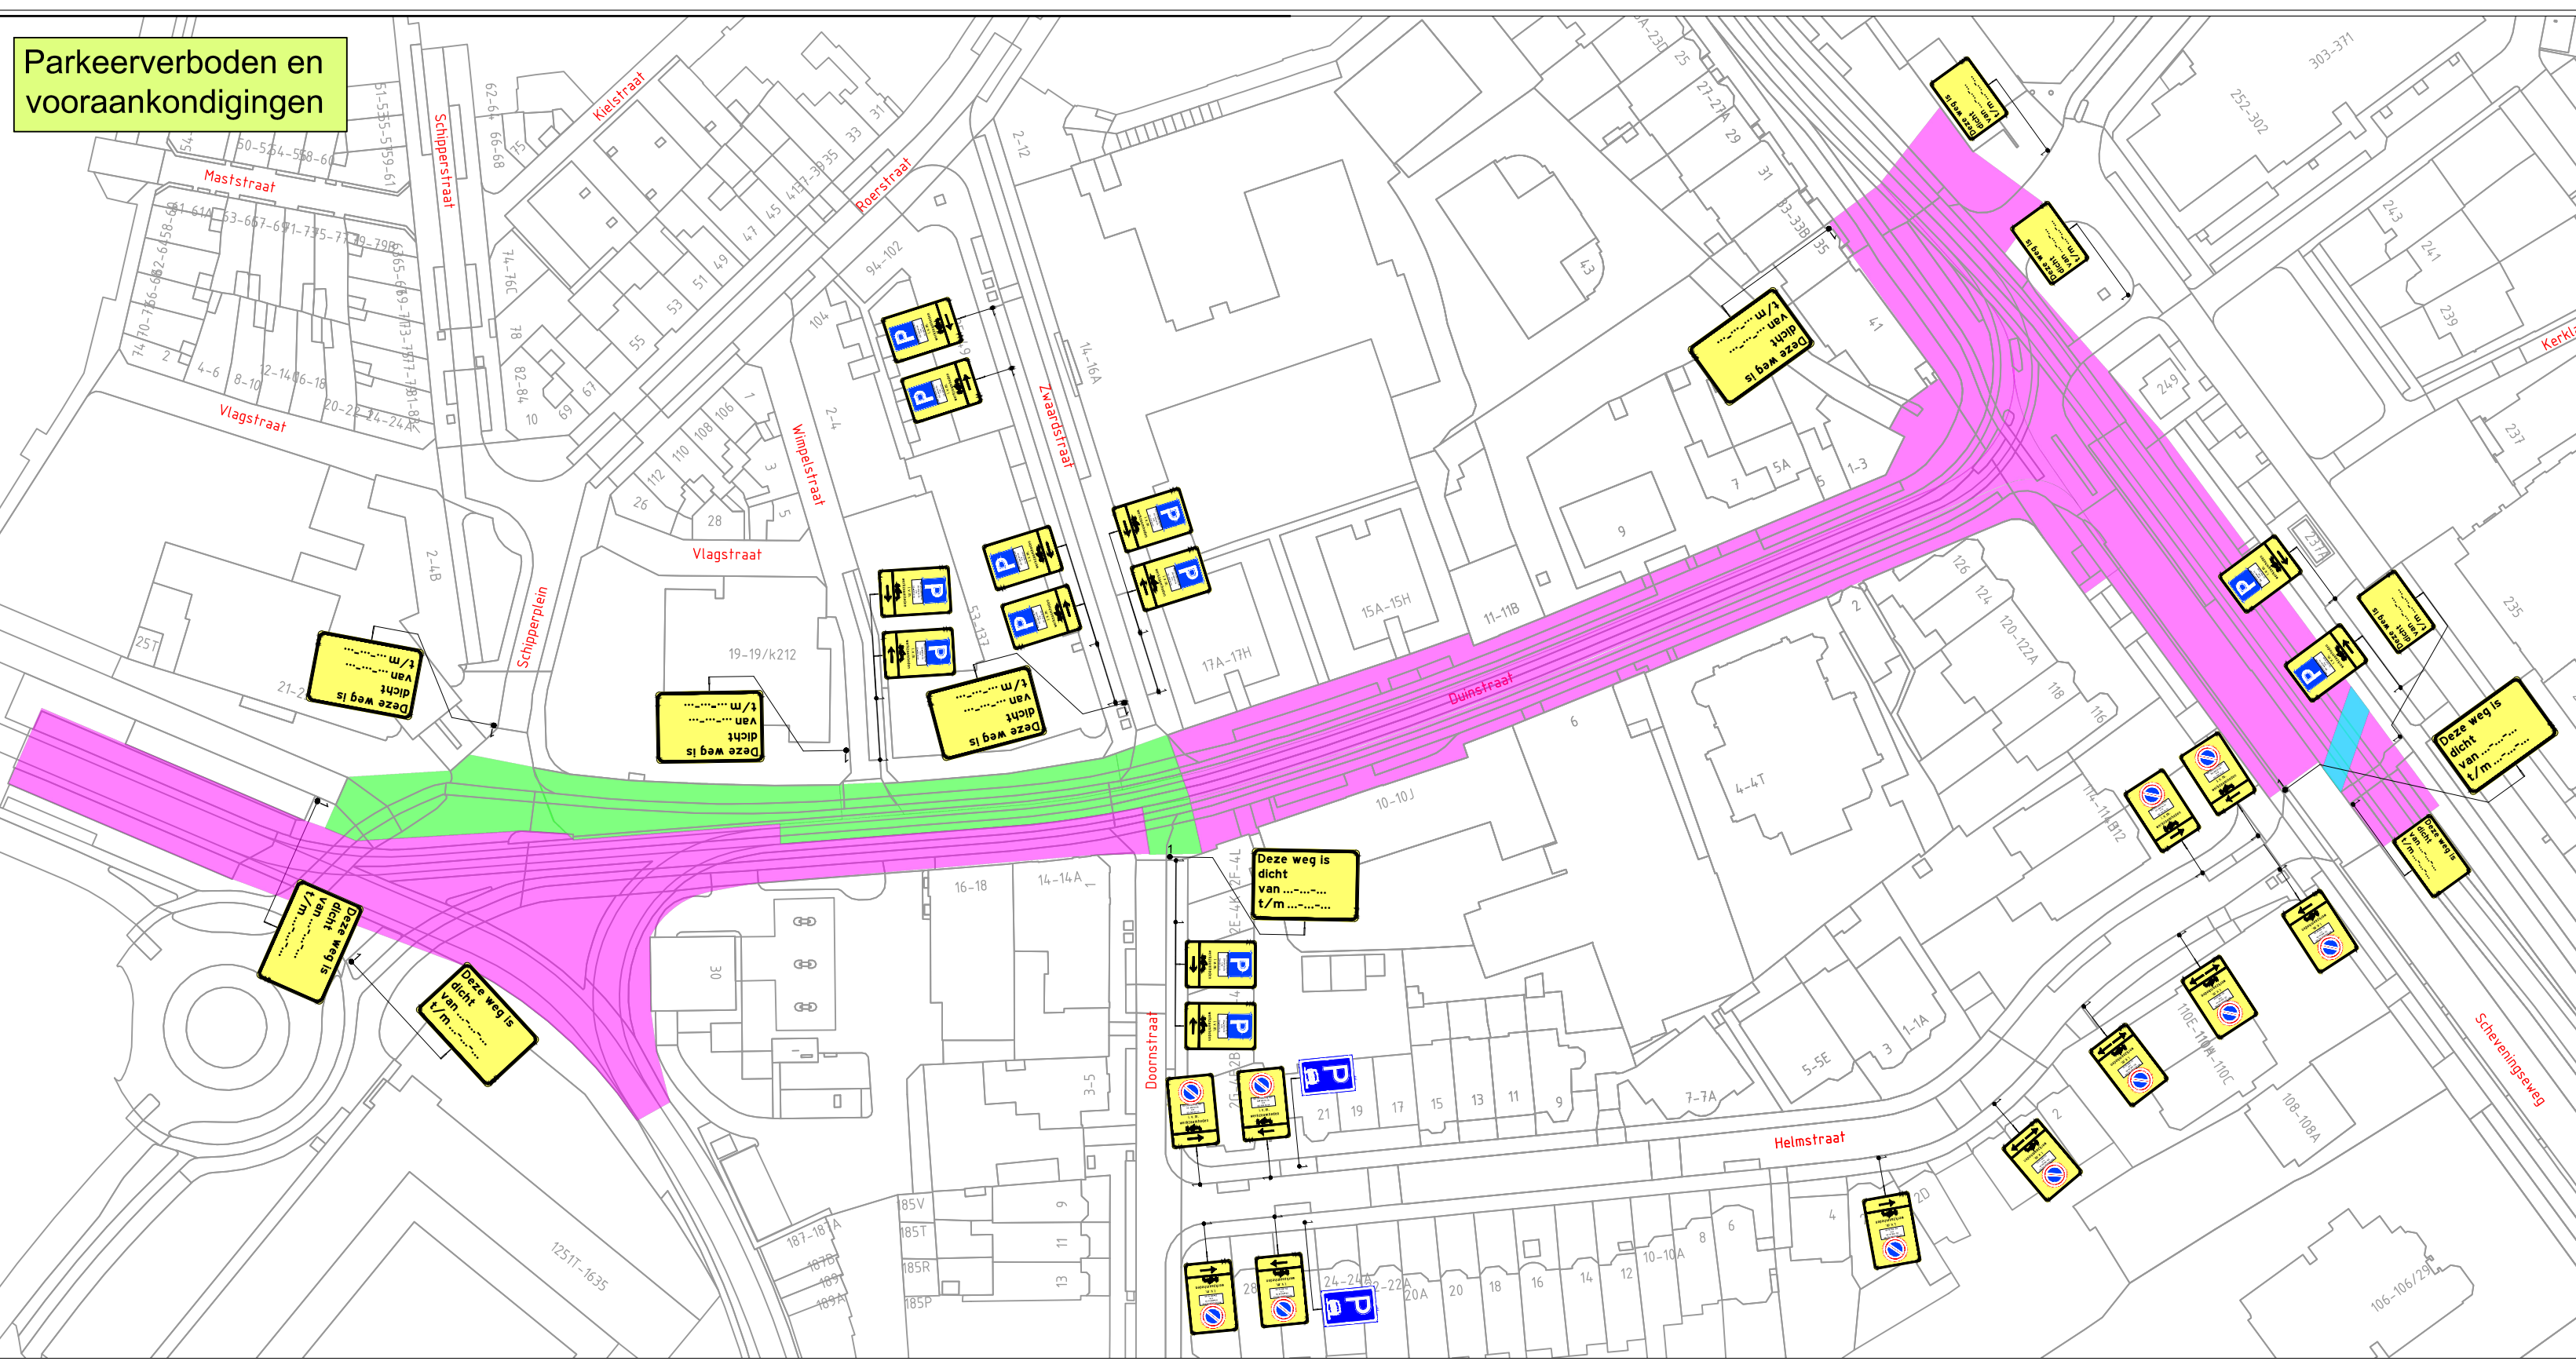


Afzetting Fase 3a


Parkeerverboden en
vooraankondigingen

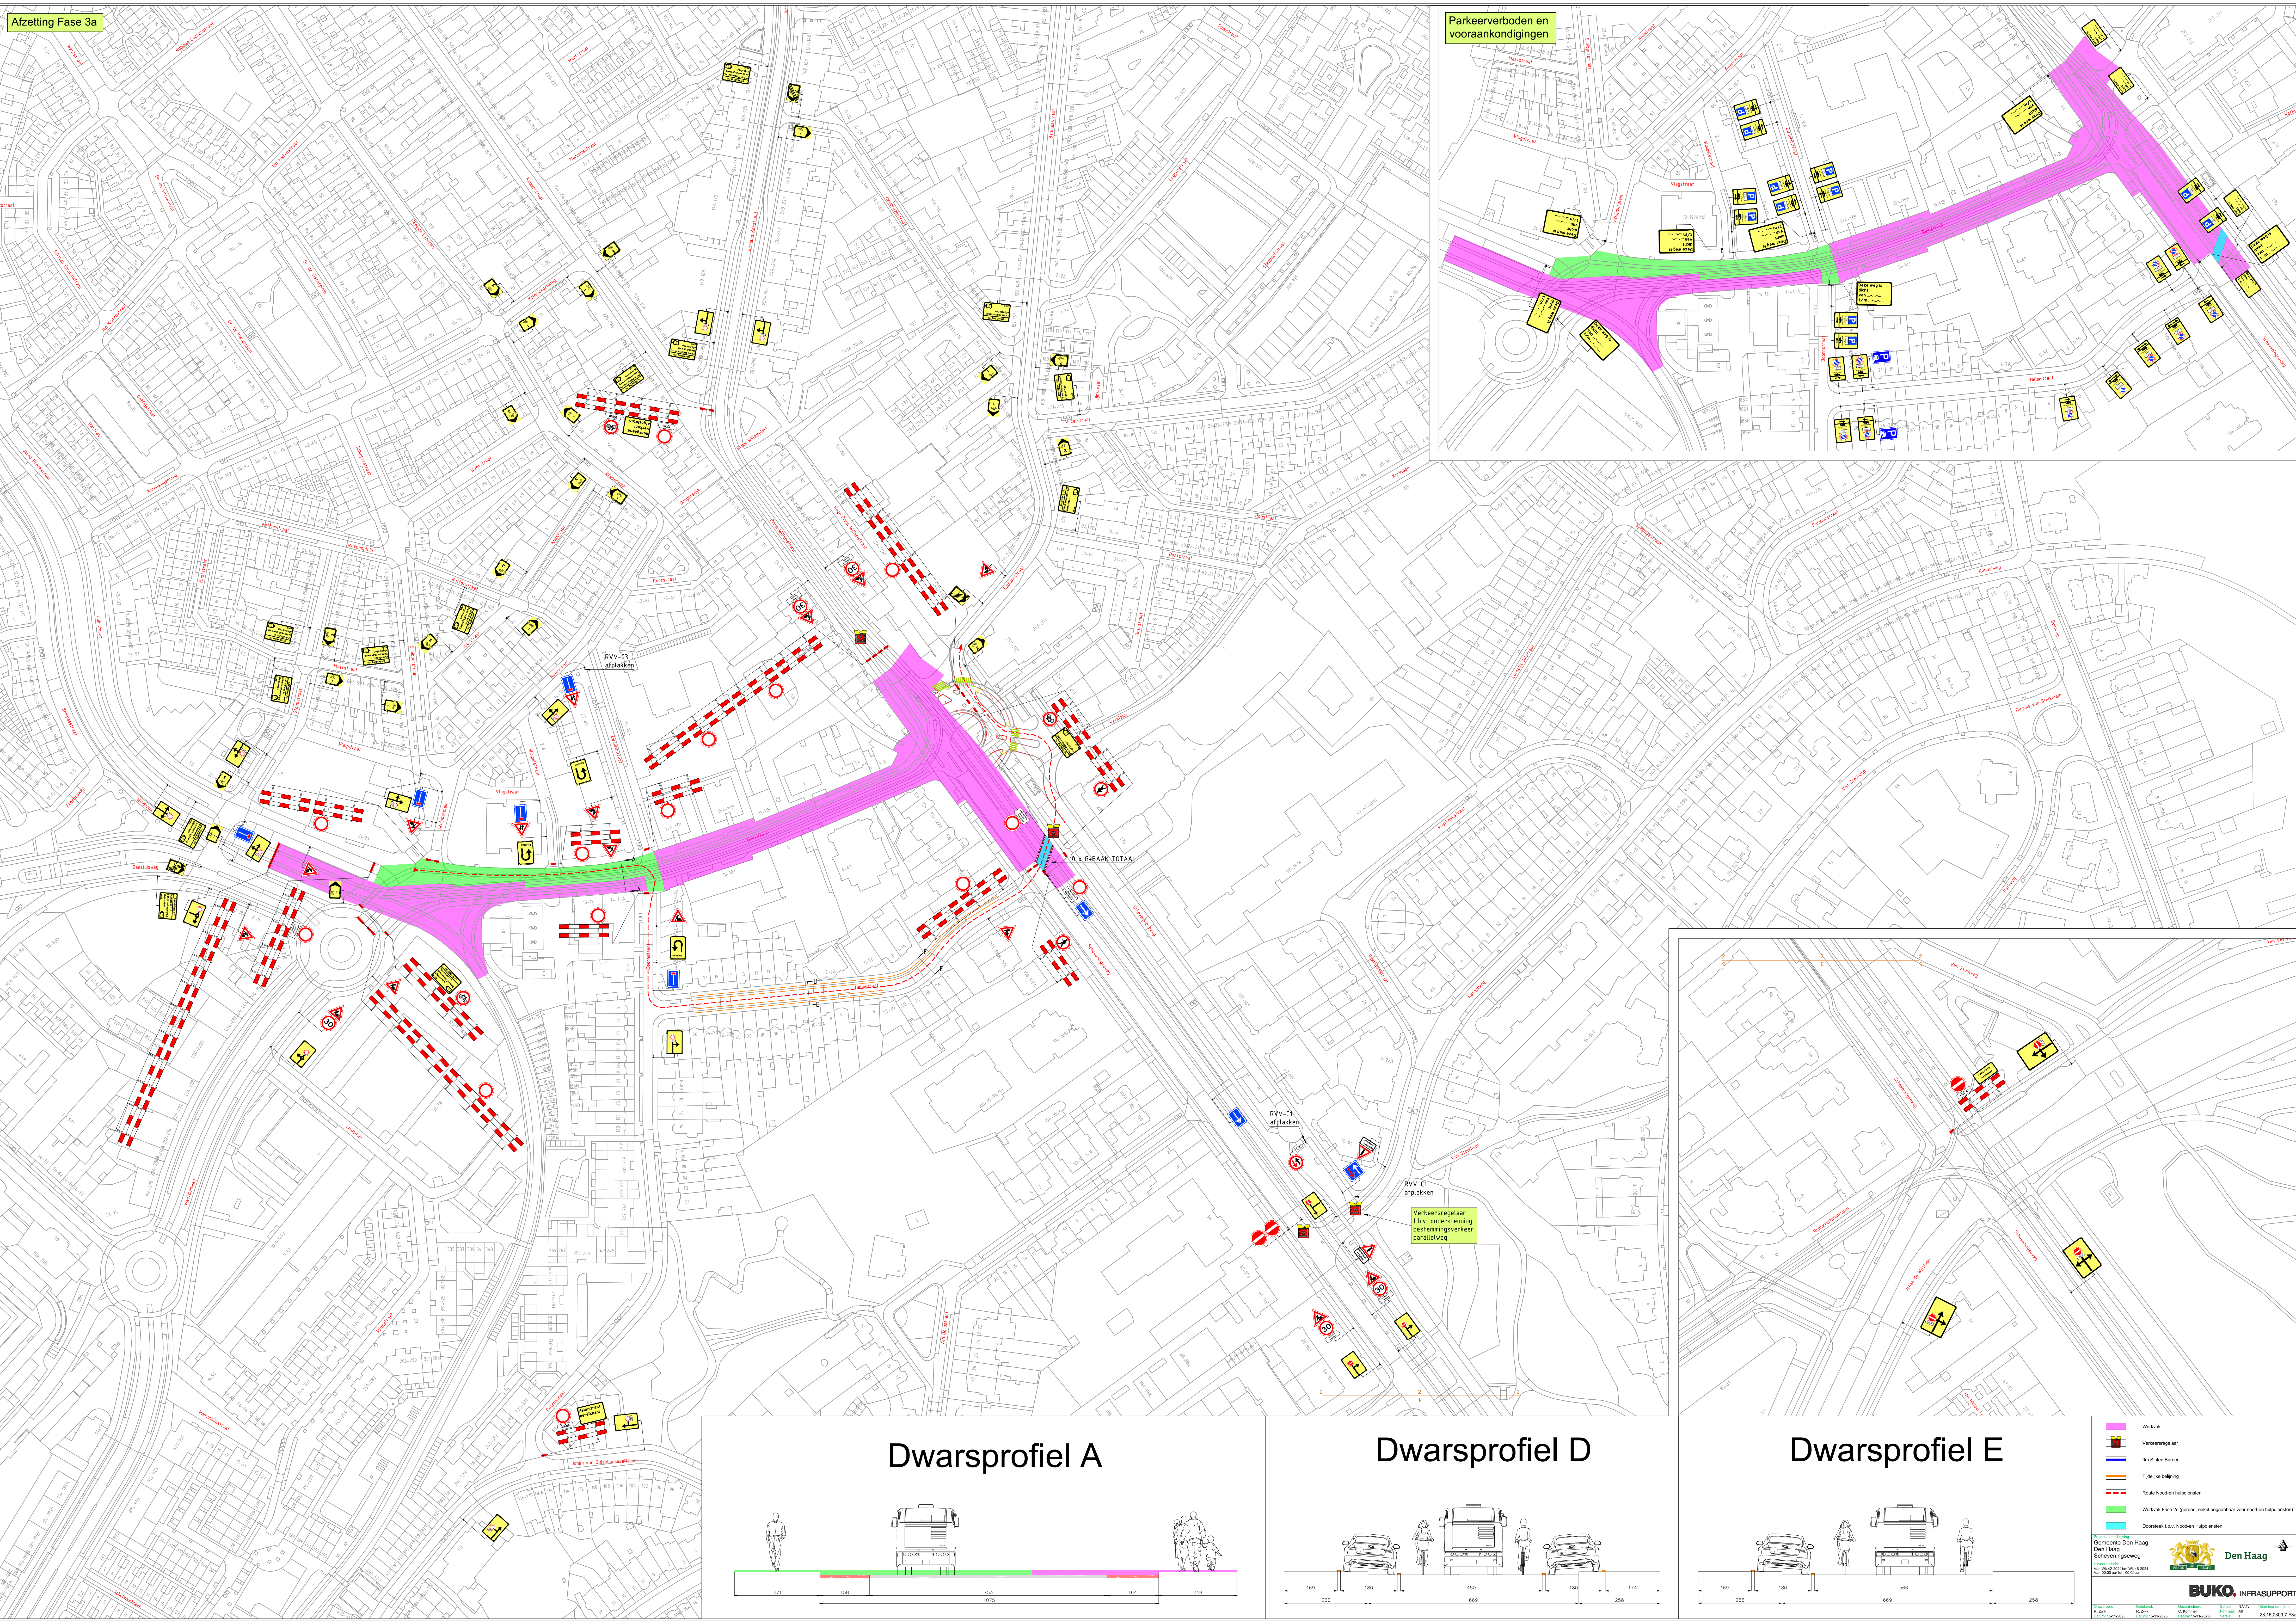


Dwarsprofiel A

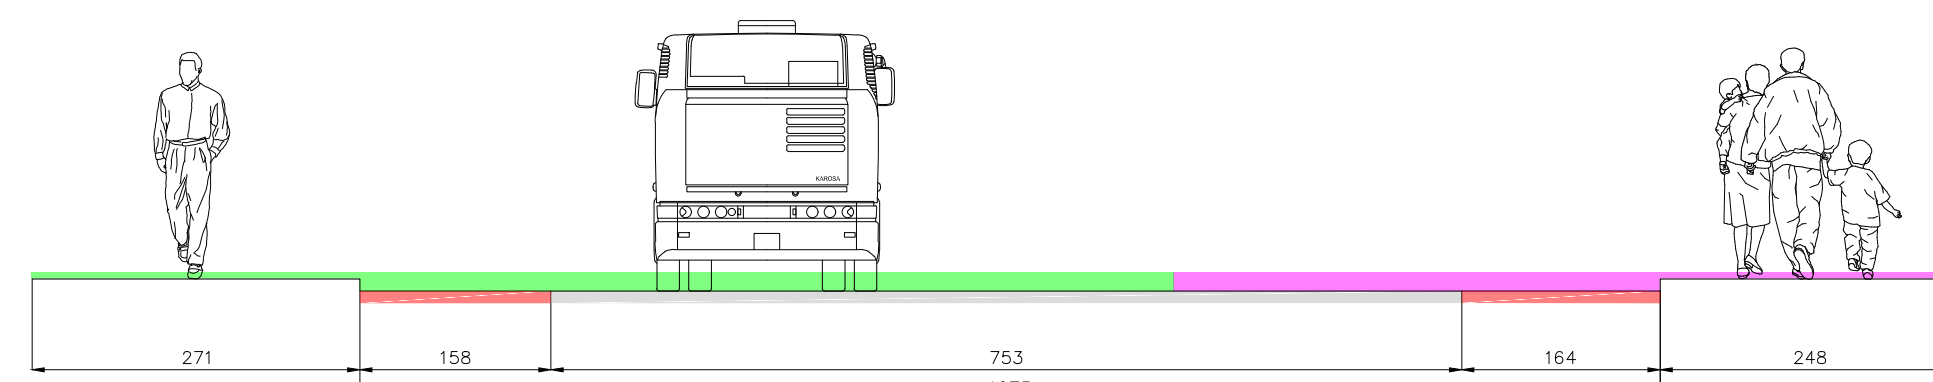

Dwarsprofiel D

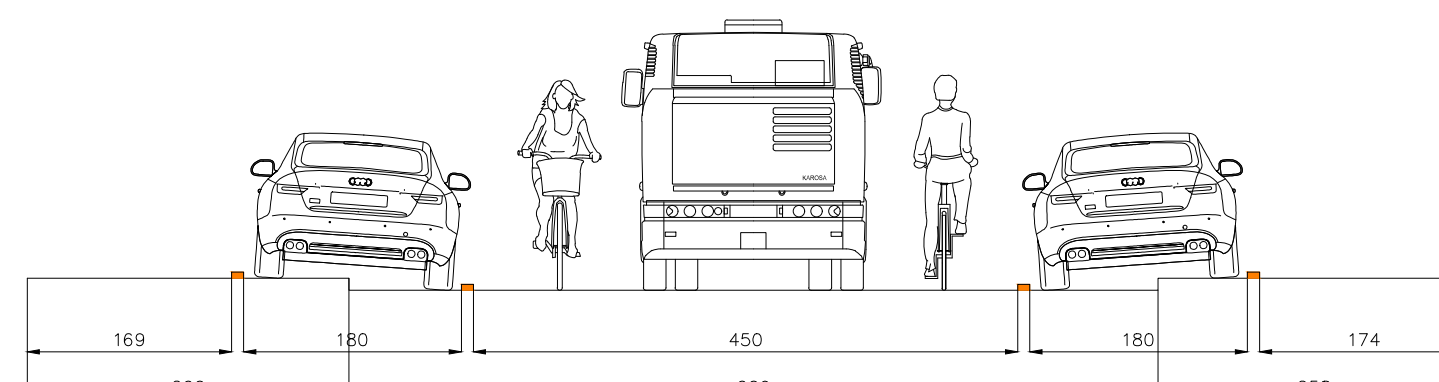

Dwarsprofiel E

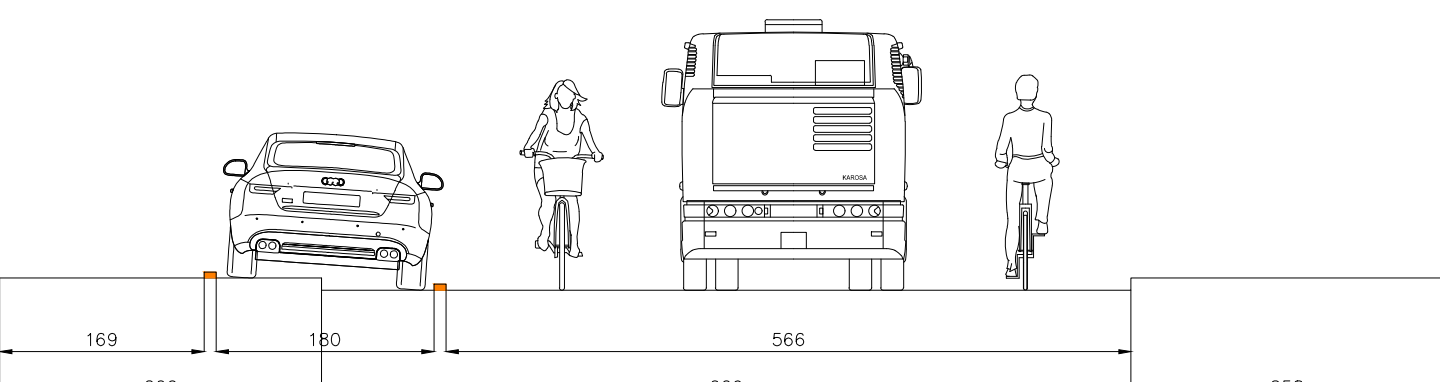








