
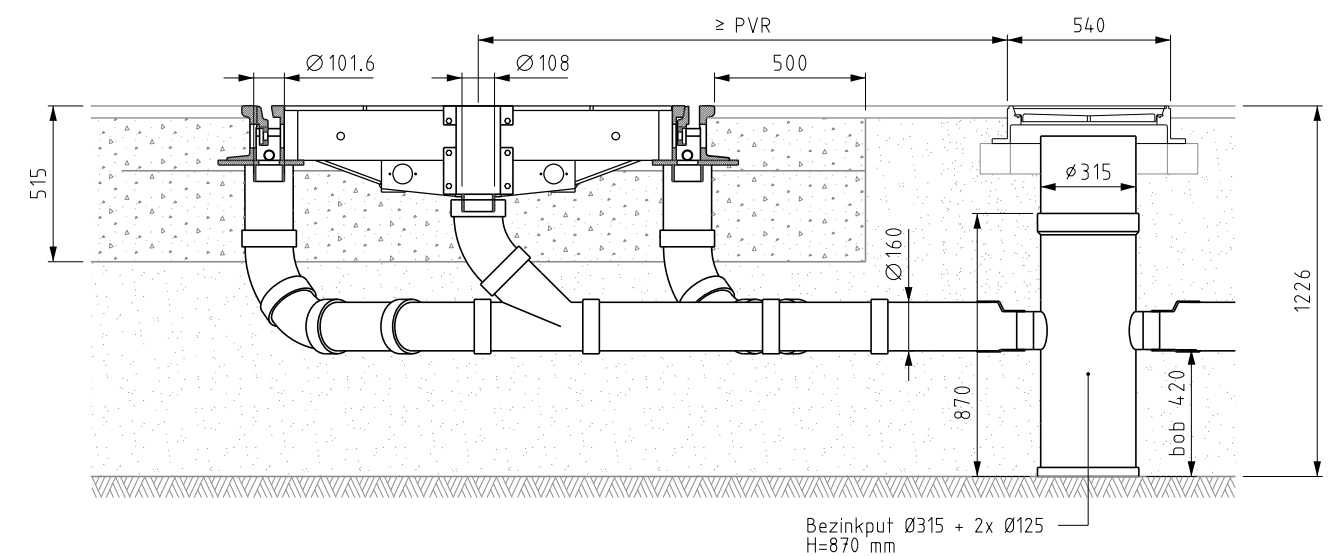


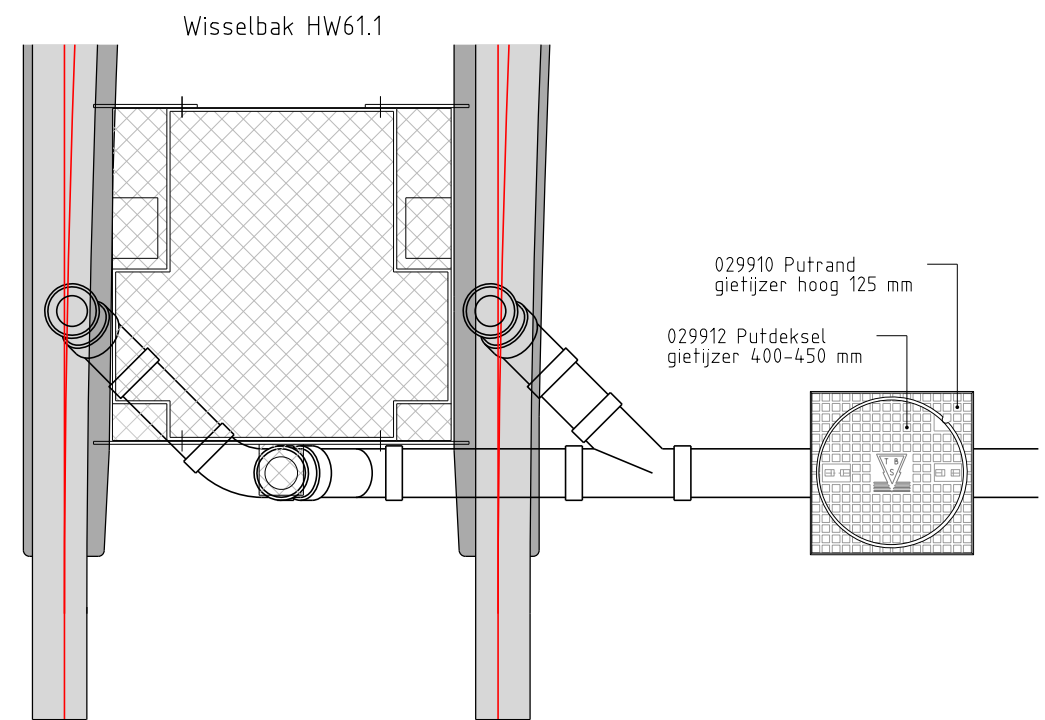

Stuklijst wisselbak HW61.1		
Omschrijving	Aantal	Eenheid
Bezinkput Ø315	1	st
Bocht 45° Ø160 mof-mof	3	st
Bocht 45° Ø160 mof-spie	3	st
Y-stuk Ø160 3x mof	2	st
Verloopstuk Ø160 naar Ø125	2	st

Bladformaat	A3
Schaal	1:25
Eenheid	millimeter
Blad	1 van 1