



 

DWARSDOORSNEDE B-B (1:50)

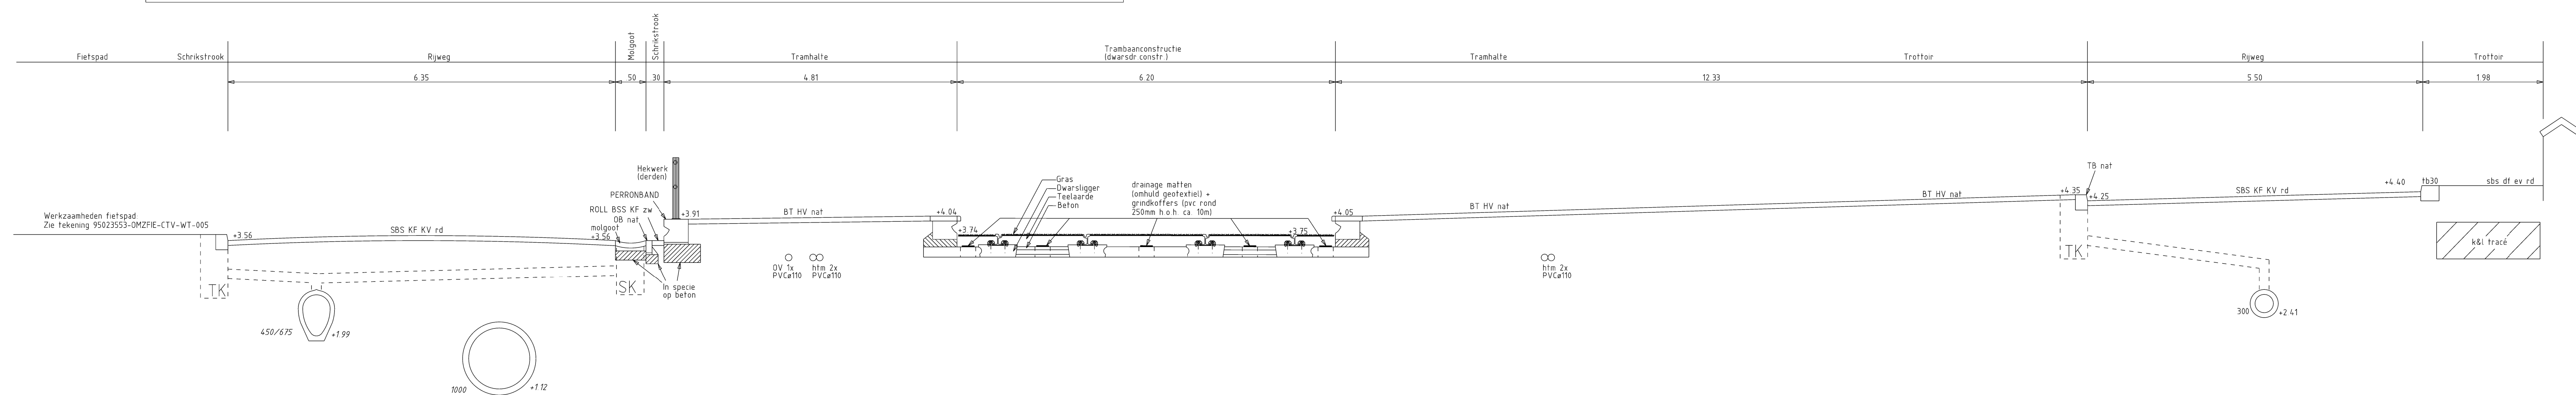

DWARSDOORSNEDE A-A (1:50)

Wijz.	Datum	Status	Opmerkingen	
4	21-11-23	Concept	Blad is ongewijzigd	
Contr. Tekenaar		Projectleider		Afdelingshoofd
Naam sbkgefe		sbkgefe		sbdob2p
Datum 01-09-2023		01-09-2023		01-09-2023



NRR LIJN 1 - 95022048
Rotonde Duinstraat; Riolering
Bestekstekening

Opdrachtgever:	GDH DSB Opdrachtgeving		
Project e.v.:	M.G. van Dijk	Besteknummer:	2018.091.034
Projectleider:	P. Dobbe	Schaal:	1:200 - 1:50
Ontwerper:	M.S.A.H. van Es	Formaat:	1,25 x A0
Tekenaar:	P. Dobbe	Maten in:	m
Projectnummer:	95022048	Hoogtematen in meters t.o.v.N.A.P	
Documentnummer:	95022048-NRRLN1-CTV-BE-002		

Afdeling	Blad	Wijz.
CTV	2 / 4	4