

 



Detail Doorsnede rotonde (met trambaan)

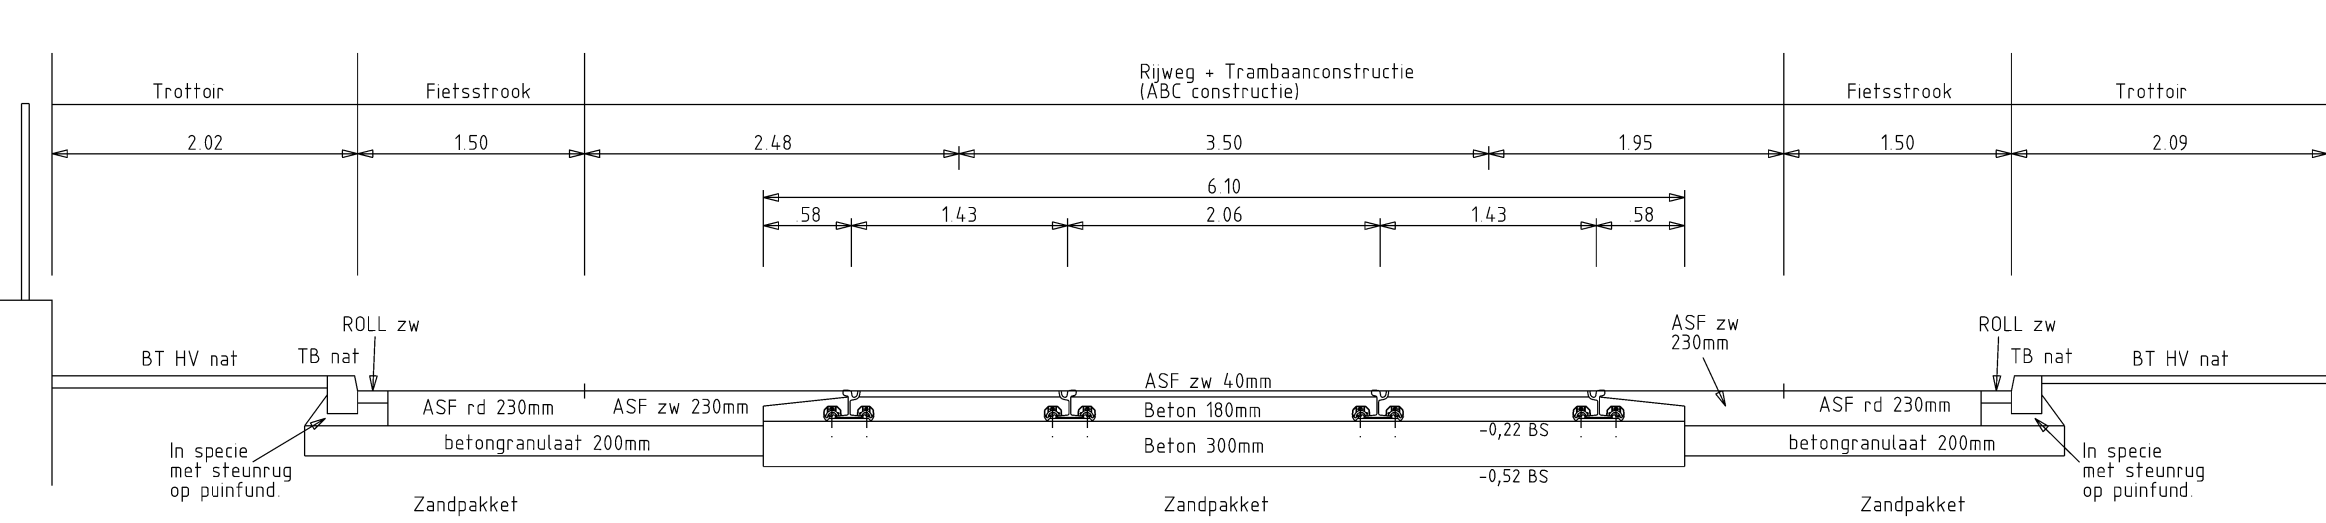


DWARSDOORSNEDE B-B (1:50)

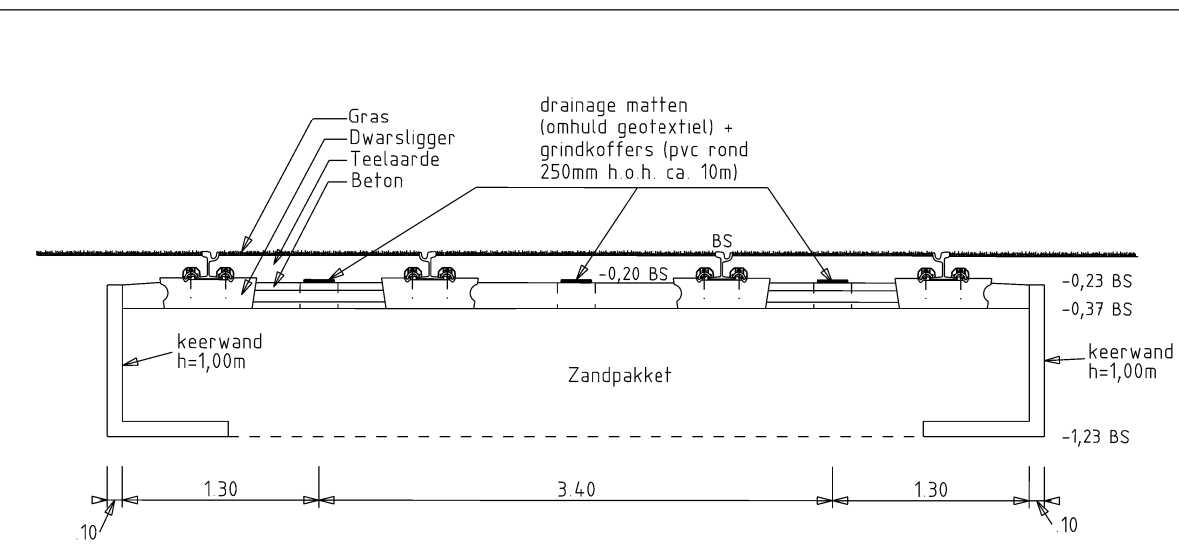


DWARSDOORSNEDE D-D (1:50)

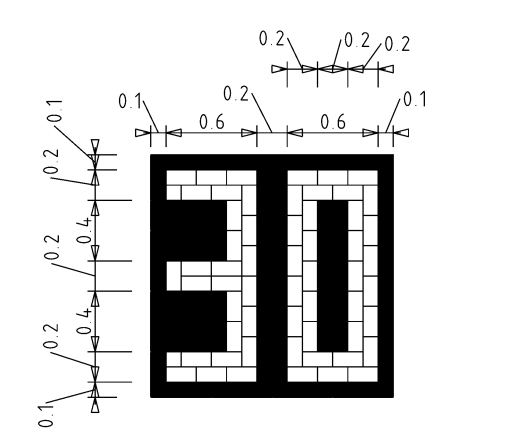


Detail tekst '30'

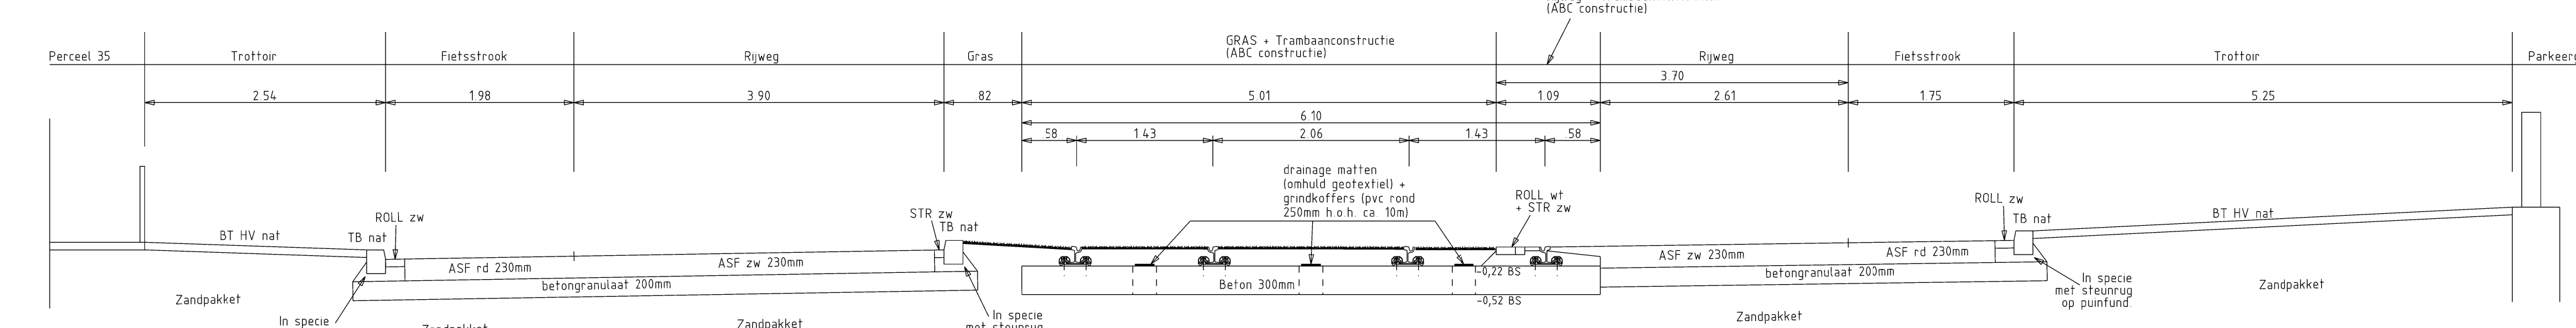

DWARSDOORSNEDE C-C (1:50)

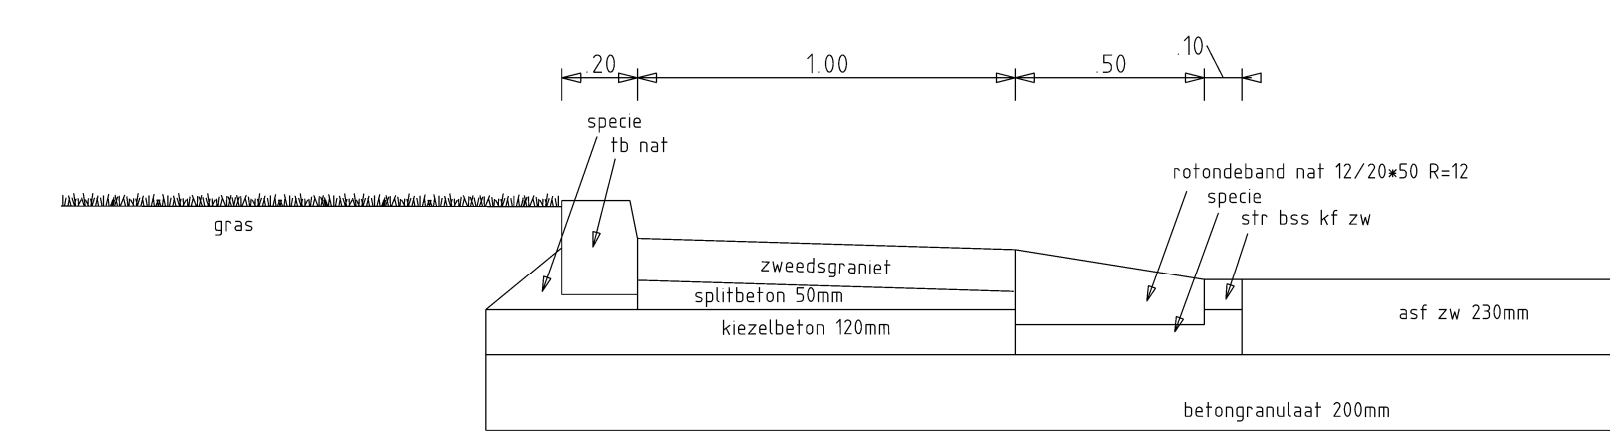

Detail Doorsnede rotonde (zonder trambaan)

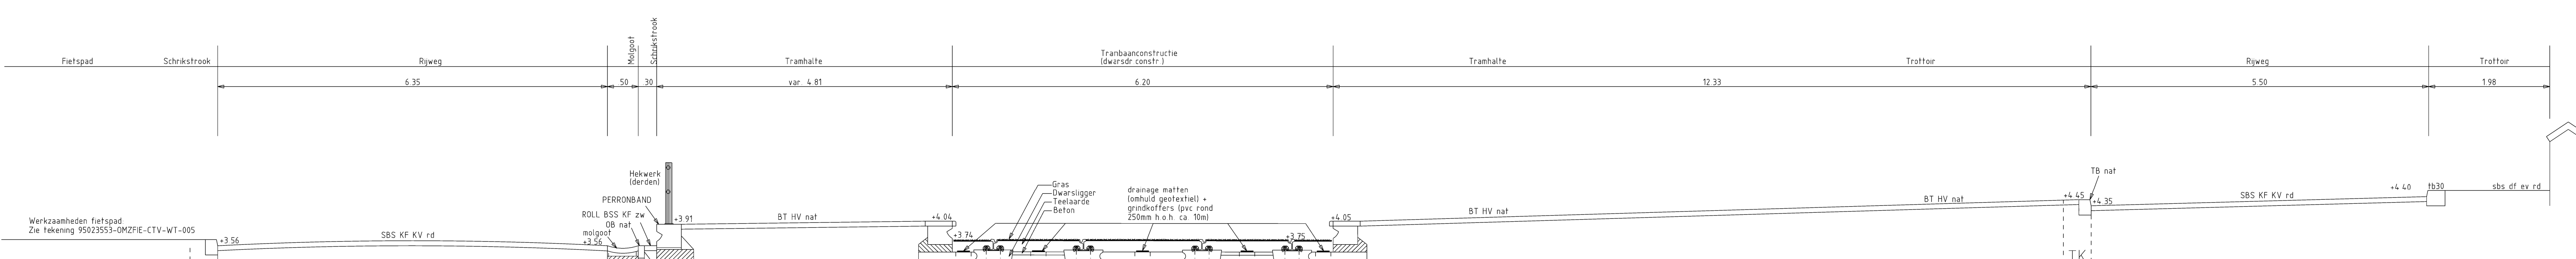

DWARSDOORSNEDE A-A (1:50)

Wjz.	Datum	Status	Opmerkingen		
4	21-11-23	Concept	Blad is ongewijzigd		
Contr.	Tekenaar	Projectleider	Afdelingshoofd	Project e.v.	
Naam	afkgefe			sdbdb2p	
Datum	01-09-2023	01-09-2023		01-09-2023	

NRR LIJN 1 - 95022048
Rotonde Duinstraat; Verharding
Bestekstekening
Opdrachtgever: GDB DSB Opdrachtgeving
Project e.v.: M.G. van Dijk
Projectleider: P. Dobbie
Ontwerper: M.S.A.H. van Es
Tekenaar: P. Dobbie
Projectnummer: 95022048
Documentnummer: 95022048-NRRLN1-CTV-BE-002

Den Haag

Besteknummer: 2018.001.034
Schaal: 1:200 - 1:50
Formaat: 1.25 x A0
Maten in: Hoofdmaten in meters t.o.v. N.A.P.
Afdeling: Blad
Wjz.: CTV 1 / 4 4

Ingenieursbureau Den Haag