Afzetting Fase 3a

Parkeerverboden en vooraankondigingen

RVV-E3 afplakken

10 x G-BAAK TOTAAL

RVV-C1 afplakken

RVV-C1 afplakken

Verkeersregelaar t.b.v. ondersteuning bestemmingsverkeer parallelweg

Dwarsprofiel A

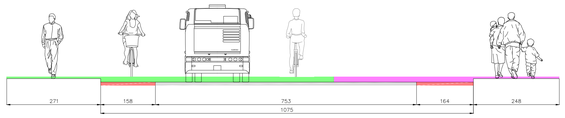

Dwarsprofiel D

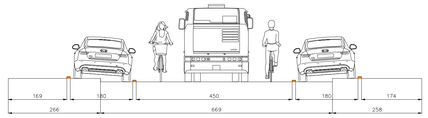

Dwarsprofiel E

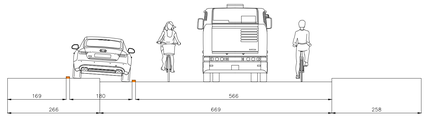

- Werkvak
- Verkeersregelaar
- Om Staken Barrier
- Tijdelijke belijning
- Route Noodren hulpdiensten
- Werkvak Fase 2c (gereed, enkel begaanbaar voor noodren hulpdiensten)
- Doorsteek t.b.v. Noodren Hulpdiensten

Gemeente Den Haag
Den Haag
Scheveningseweg

Uitvoeringsfase
Van Wk 43-2024 t/m Wk 46-2024
Vrij: 00:00 uur tot : 06:00uur

Den Haag

BUKO. INFRASUPPORT

Verkeerskundig: R. Zwik	Ontworpen: R. Zwik	Uitvoeringsdienst: D. Koenen	Schaal: N.V.T.	Tekeningnummer:		
Datum: 16-11-2023	Datum: 16-11-2023	Datum: 16-11-2023	Formaat: A0			
			Versie: 1	23.16.0309.7 F3a		