



Afzetting Fase 3b

Parkeerverboden en
vooraankondigingen

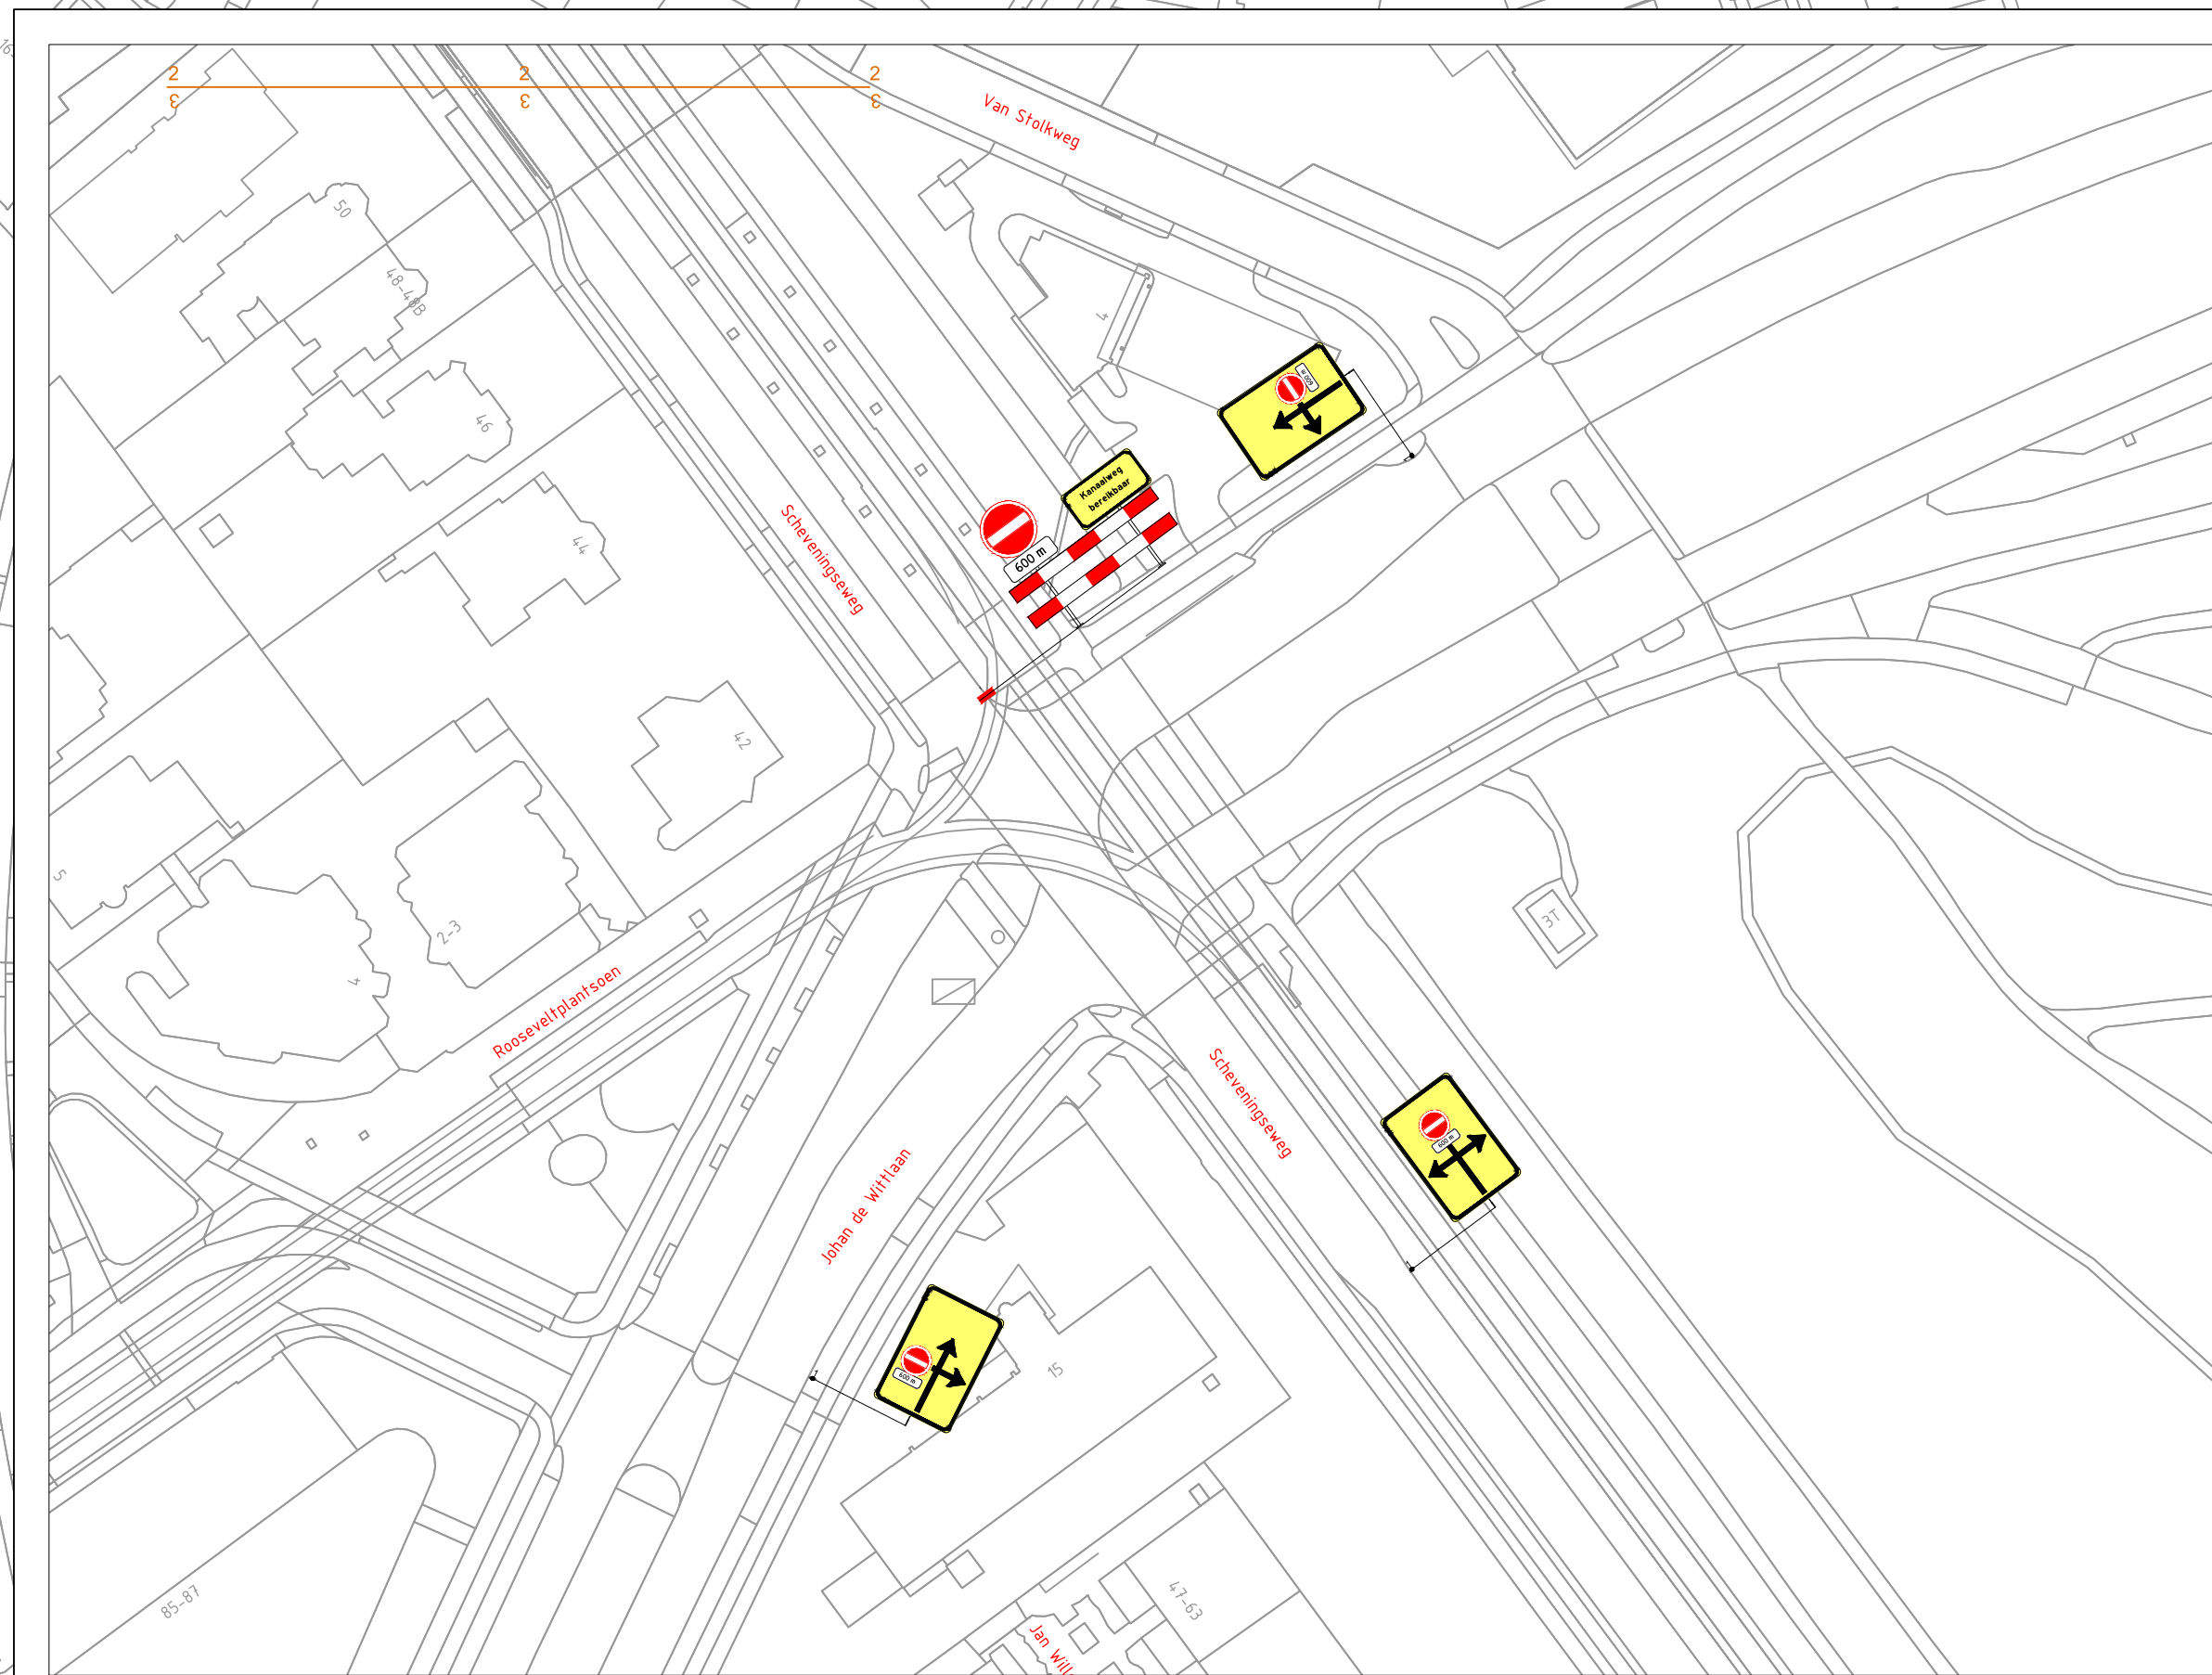

Dwarsprofiel D

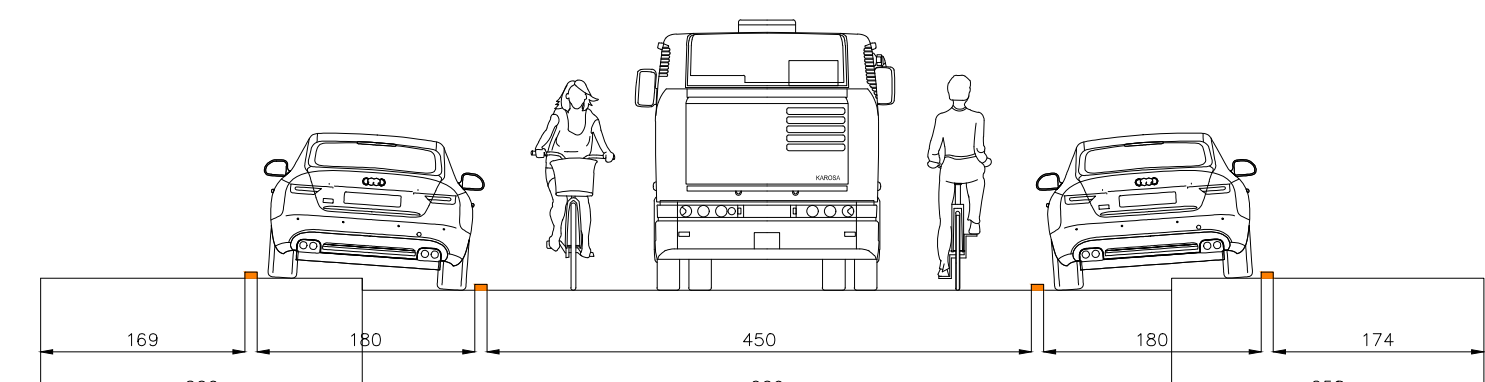

Legend:

- Werkvlak
- Verkeersregelaar

Projectgegevens:
Gemeente Den Haag
Den Haag
Scheveningsweg
Den Haag

BUKO INFRASUPPORT

23.10.2023 8.15.15