


Afzetting Fase 1a

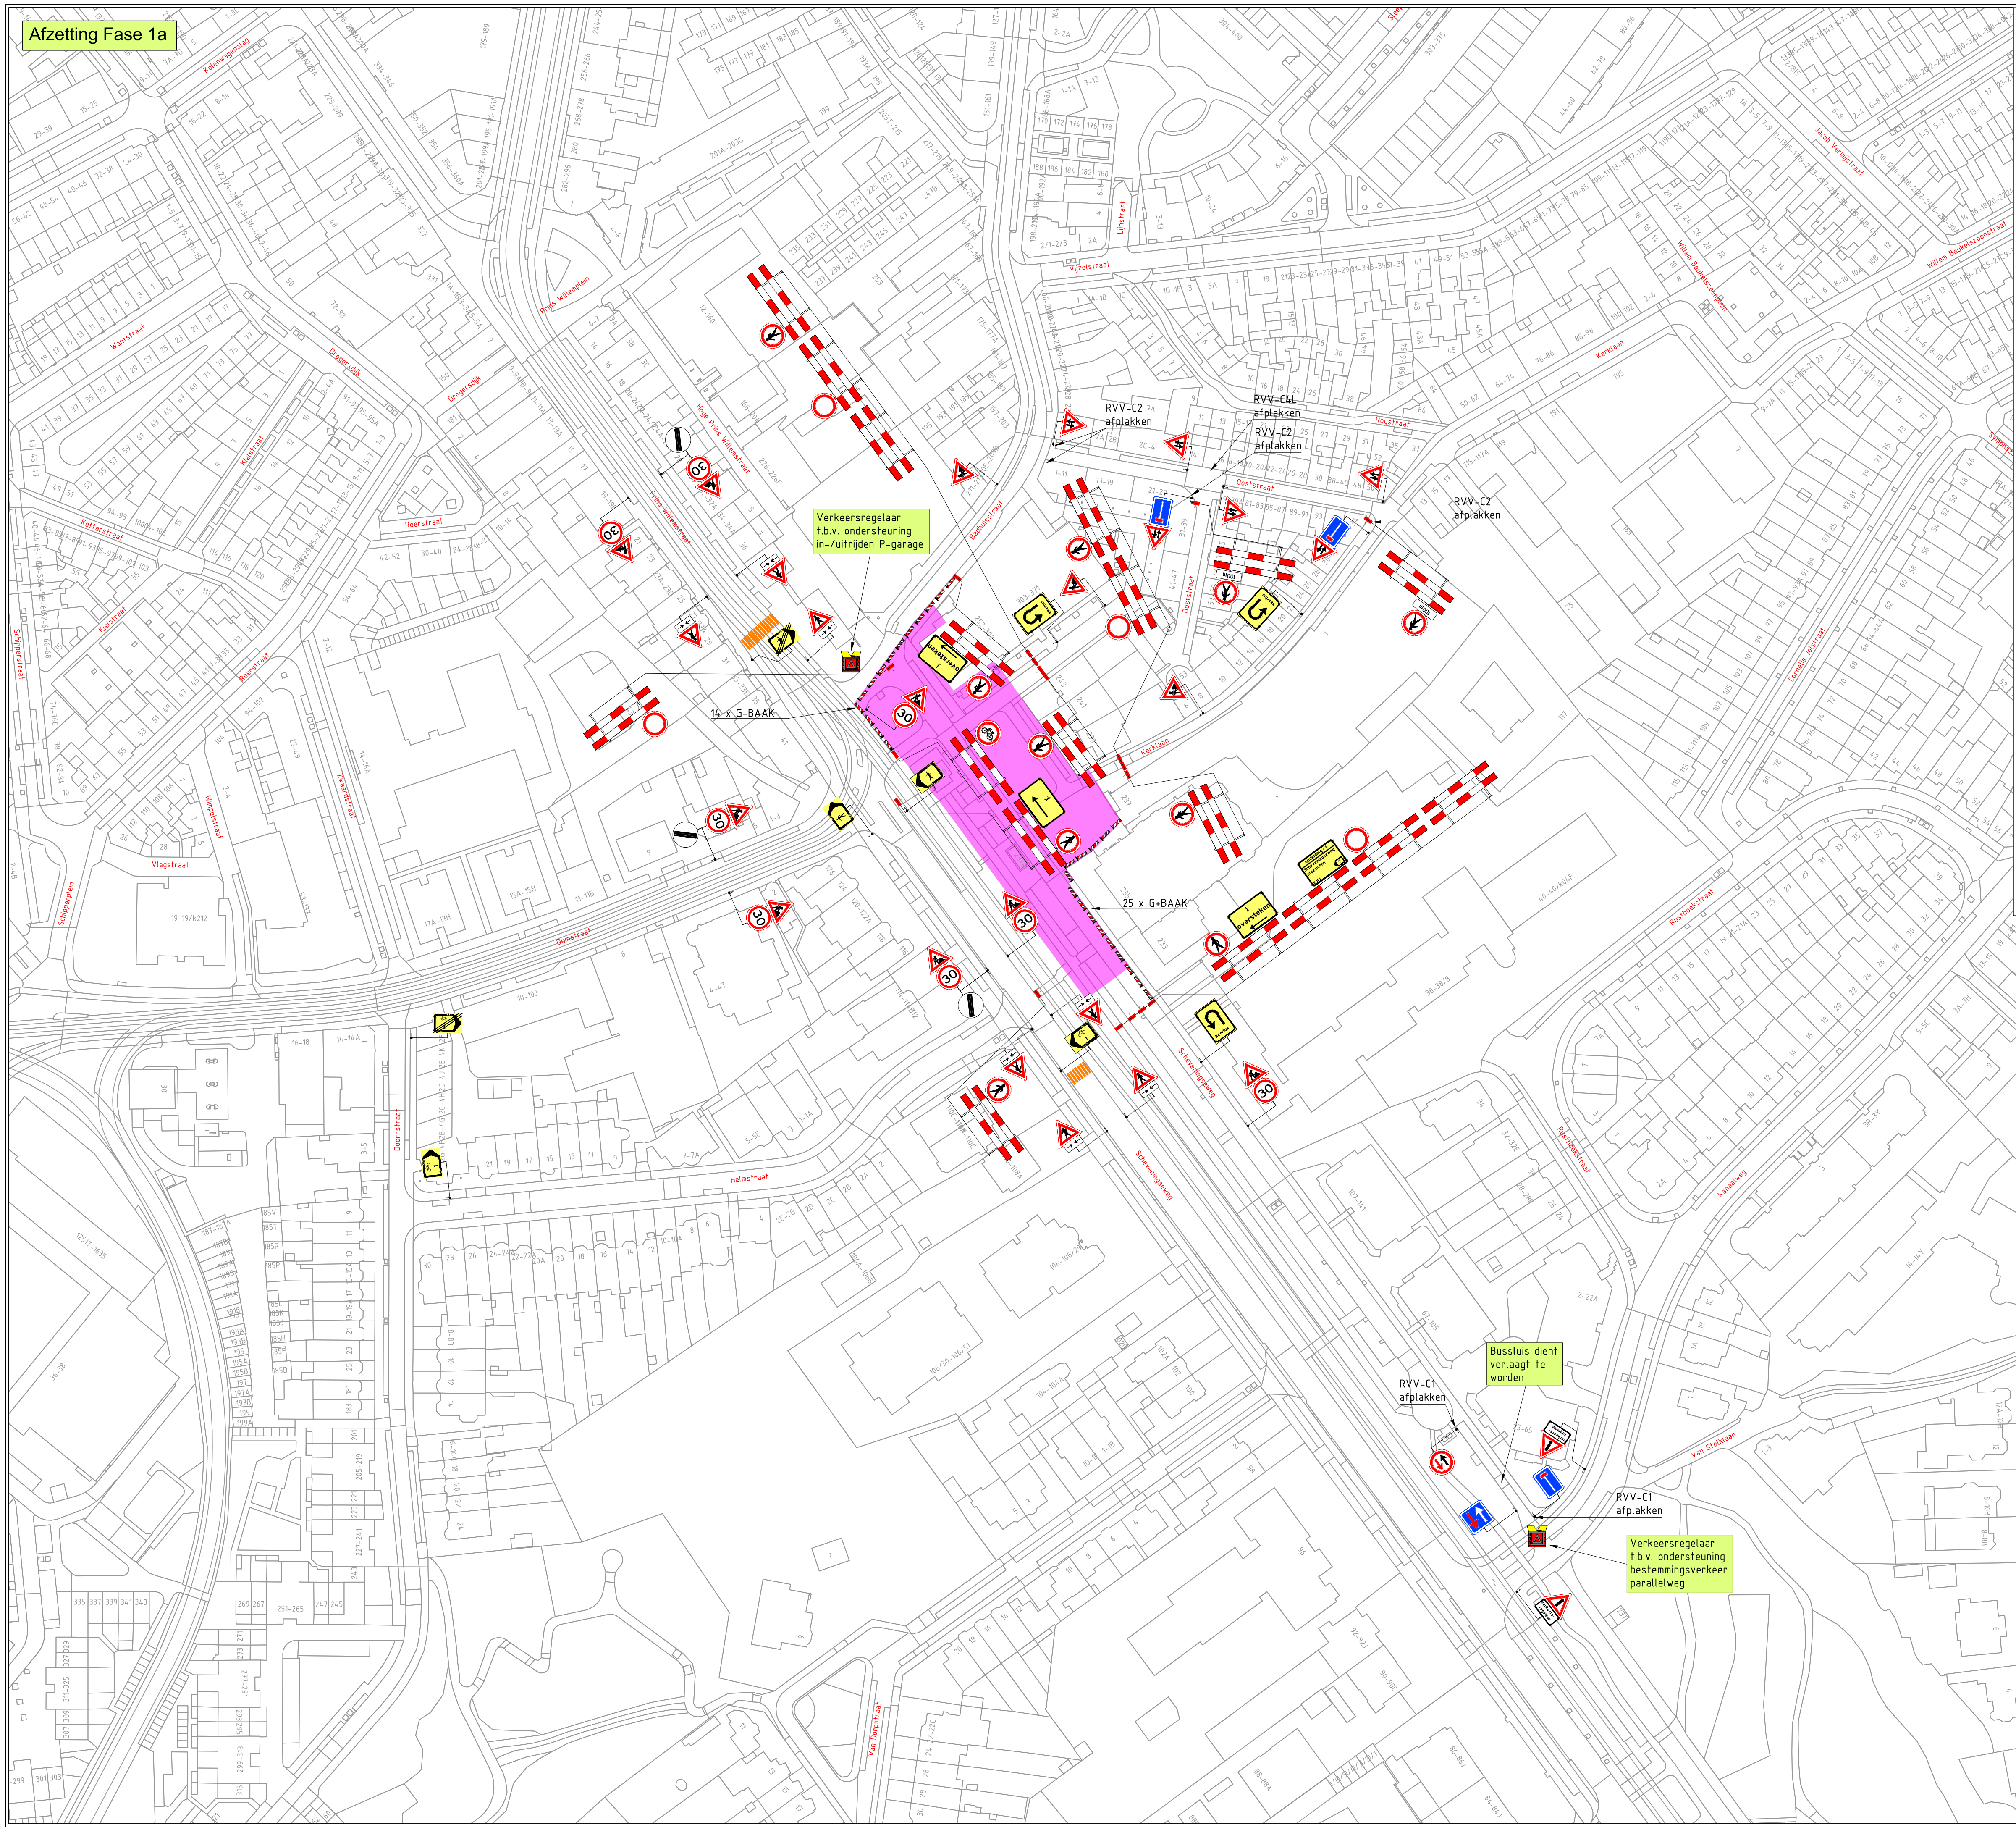

Parkeerverboden en
vooraankondigingen

