


Afzetting Fase 1b

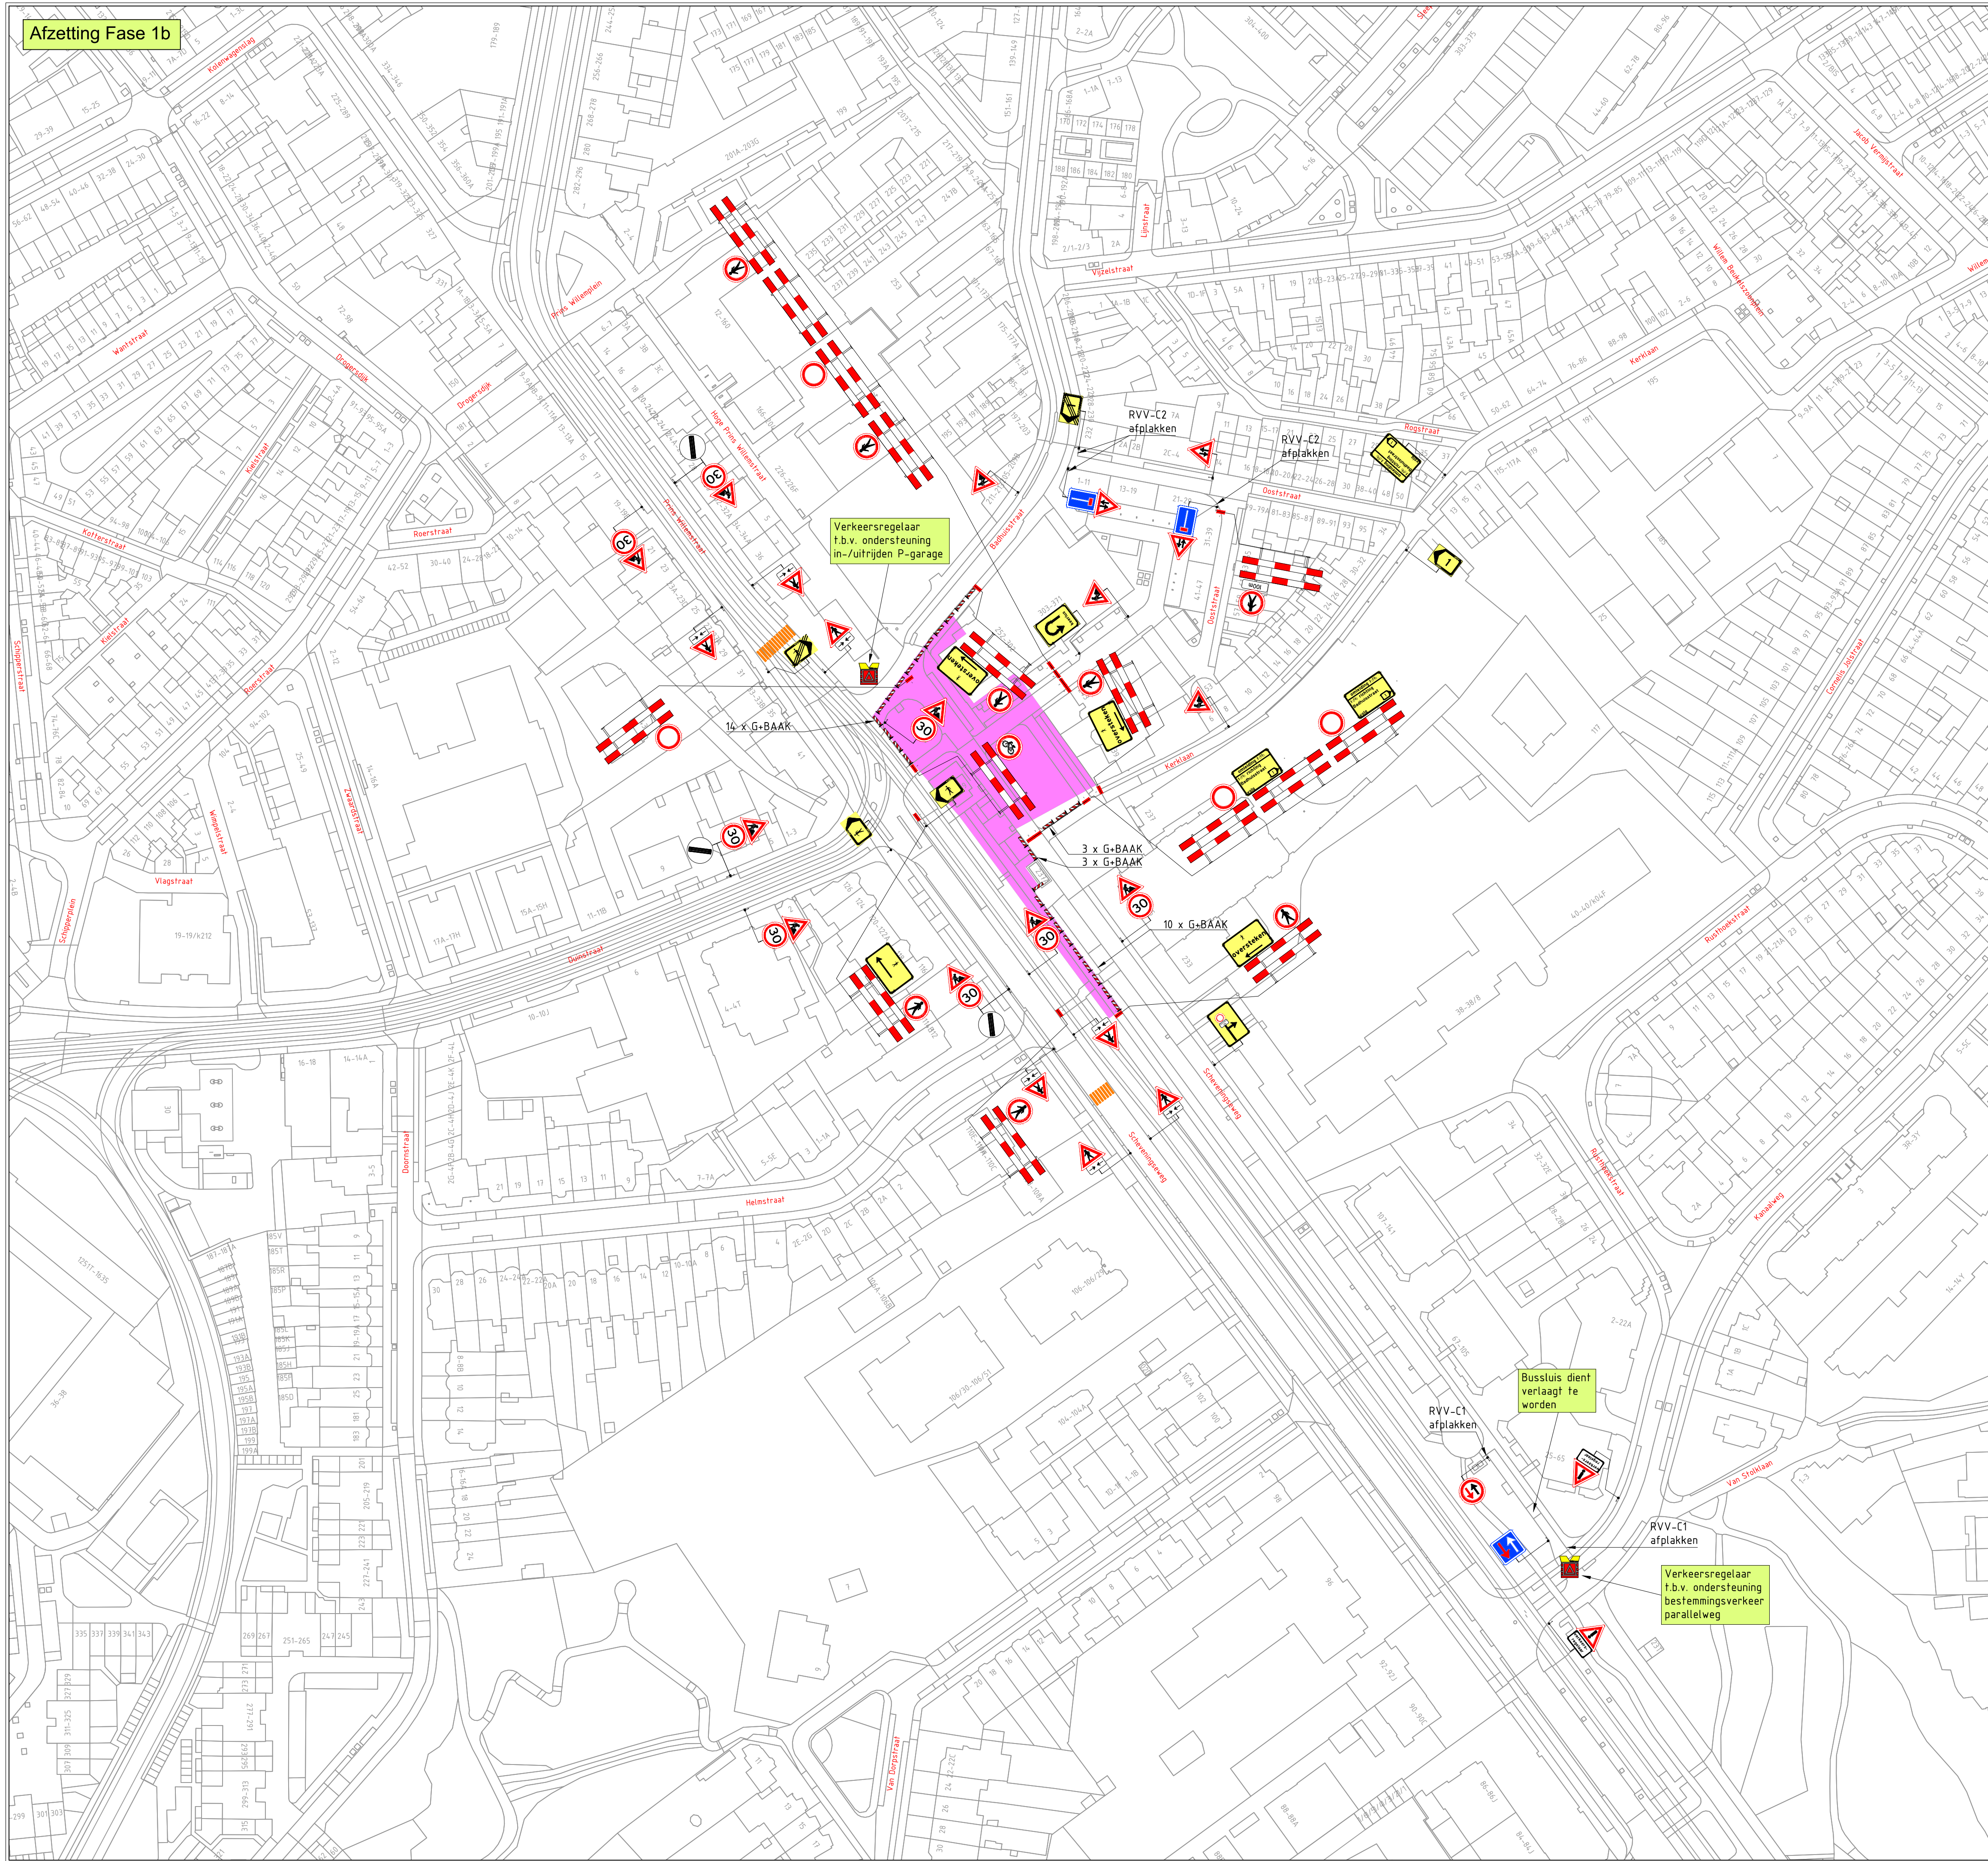

Parkeerverboden en vooraankondigingen

