


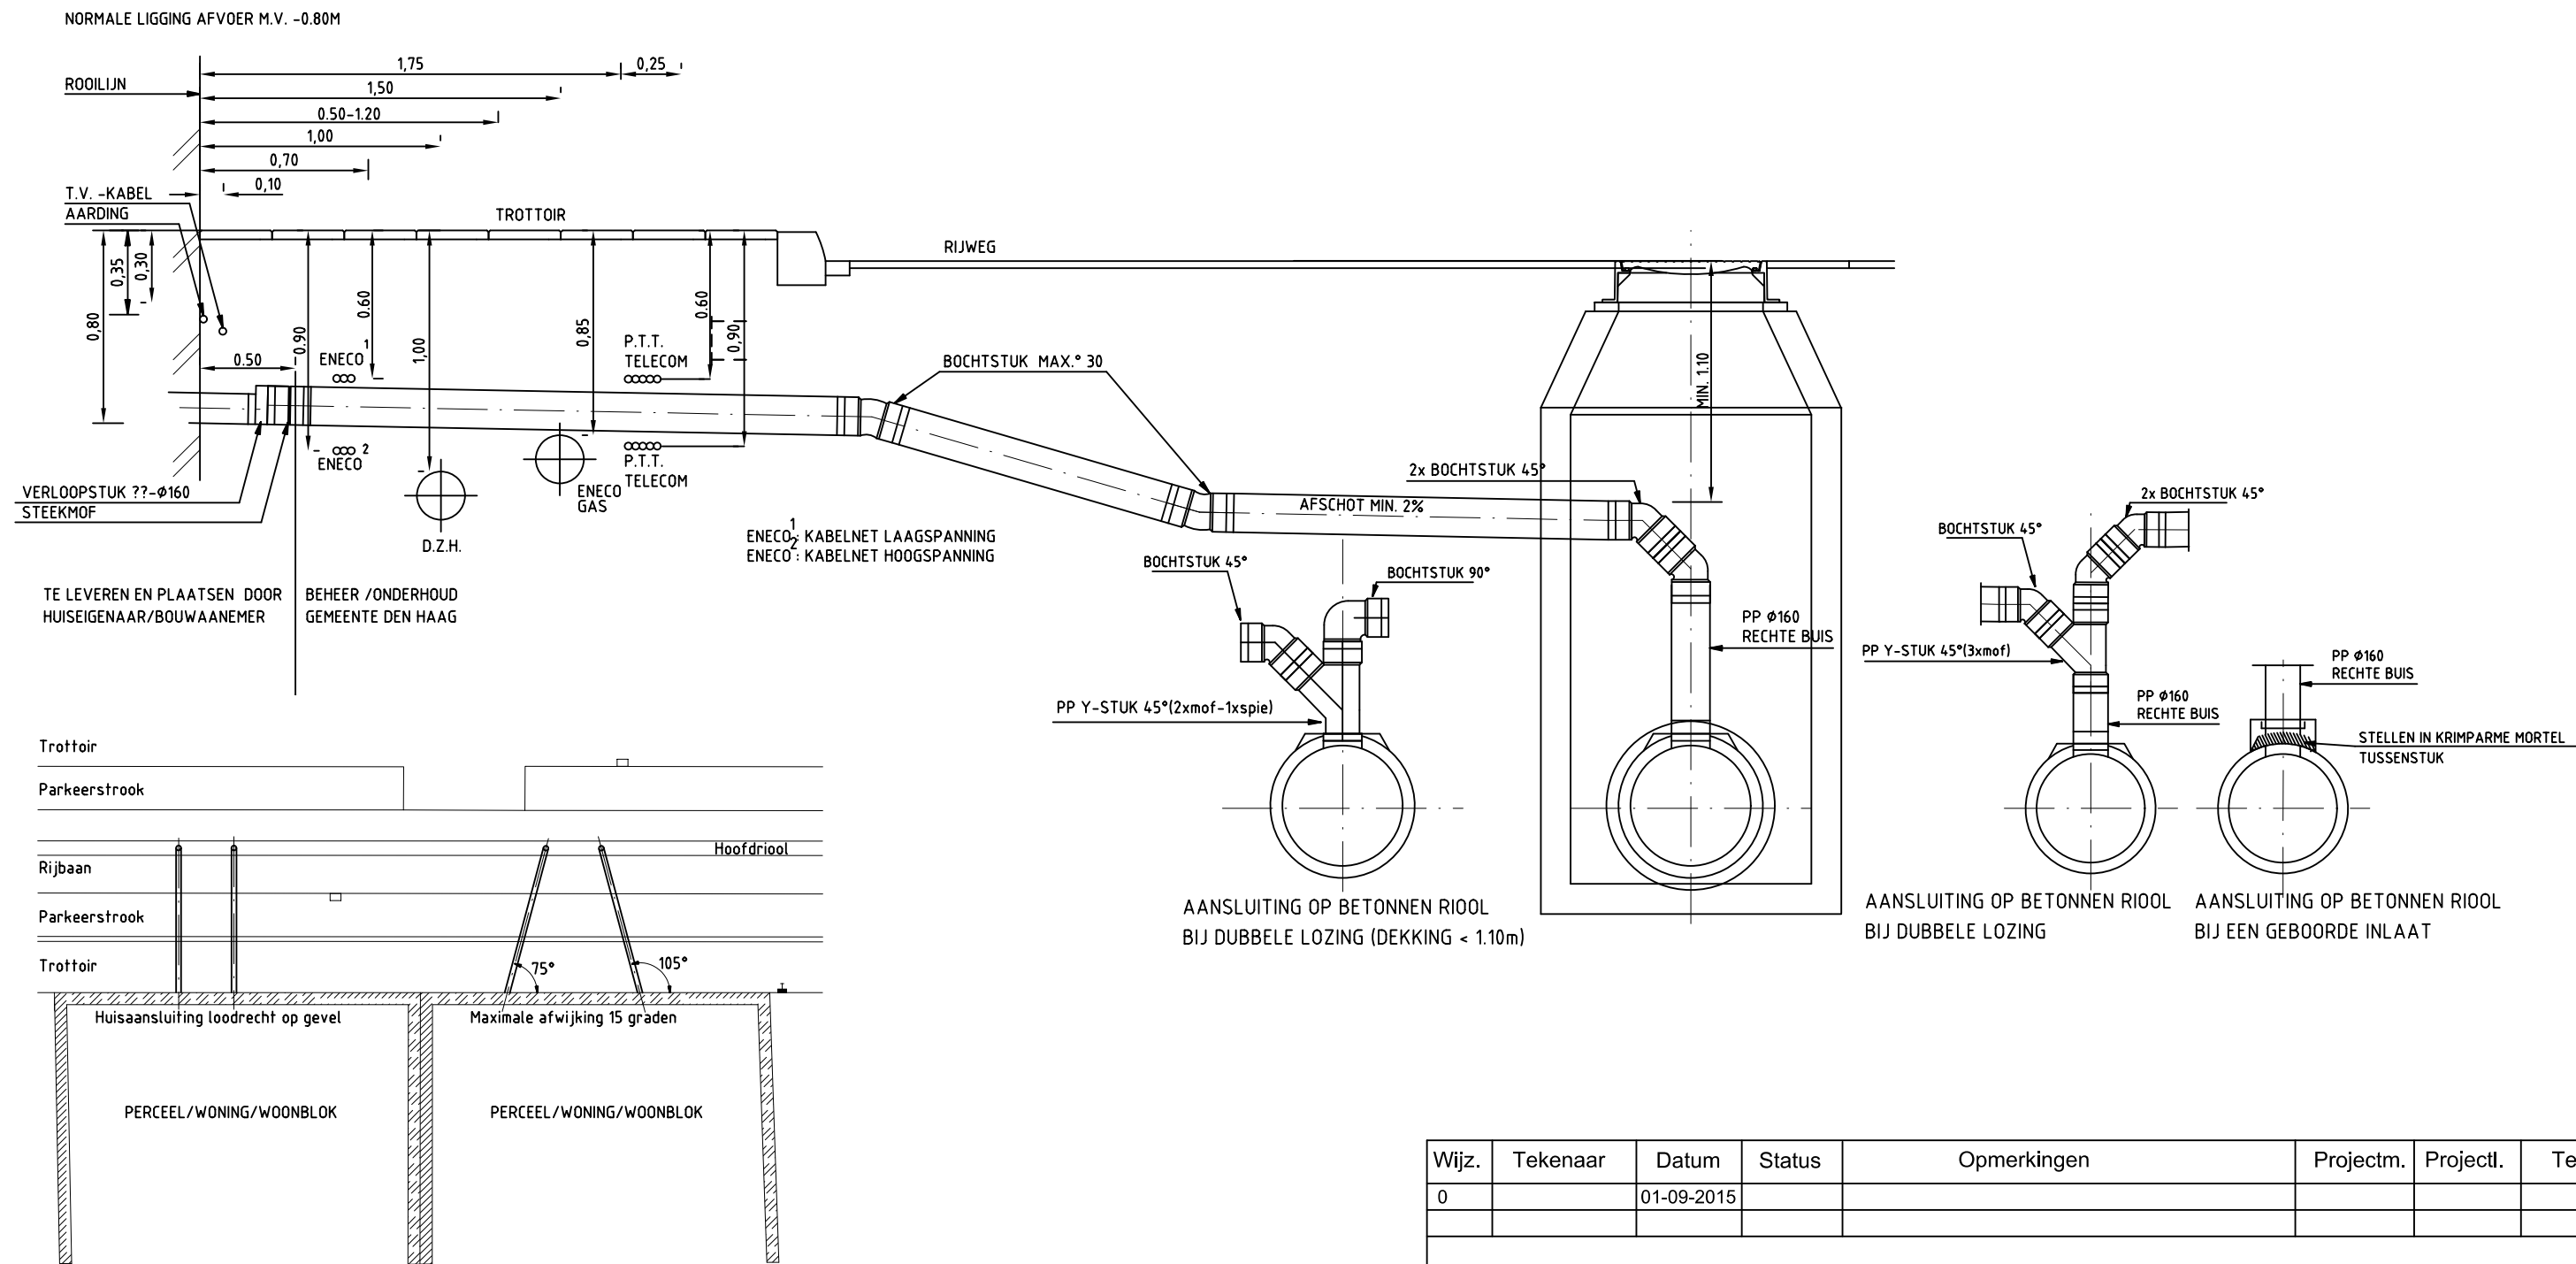

HUISAANSLUITING (SCHEMATISCHE WEERGAVE)
BOVENAANZICHT

ALLEEN 15°, 30°en 45° BOCHTSTUKKEN TOEPASSEN, IN AFWIJKENDE GEVALLEN
OVERLEG PLEGEN MET DE BEHEERDER

ALLE PP MATERIALEN: KLASSE S13.3 TENZIJ ANDERS AANGEGEVEN
PP MATERIAAL VOOR FAECALIEN-AFVOER IN DE KLEUR BRUIN
PP MATERIAAL VOOR REGENWATER-AFVOER IN DE KLEUR GRIJS
PP VERBINDINGEN DOOR MIDDEL VAN MOF MET RUBBERMANCHETTEN
DIE ALLEEN DOOR EEN ZUURVRIJ GLIJMIDEL IN ELKAAR MOGEN WORDEN GEZET



Wijz.	Tekenaar	Datum	Status	Opmerkingen	Projectm.	Projectl.	Tek.
0		01-09-2015					

Dienst Stadsbeheer Den Haag
afd. Stedelijk Beheer

Typetekening: Huisaansluitleiding PP Ø160 mm in rijweg

Tekeningnummer: 15-0001


Schaal: n.v.t
Formaat: A3
Maten in meters
Aanduidingen in mm

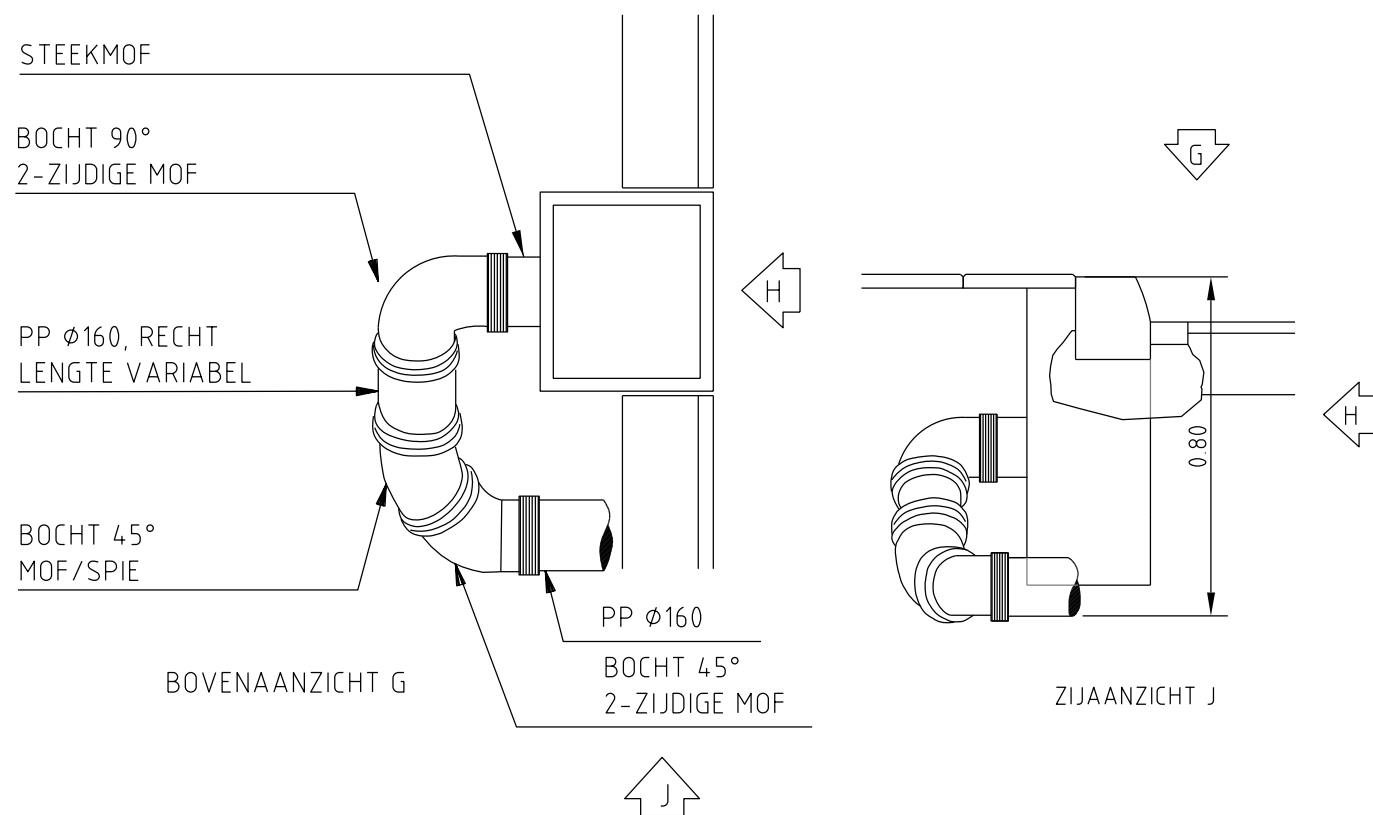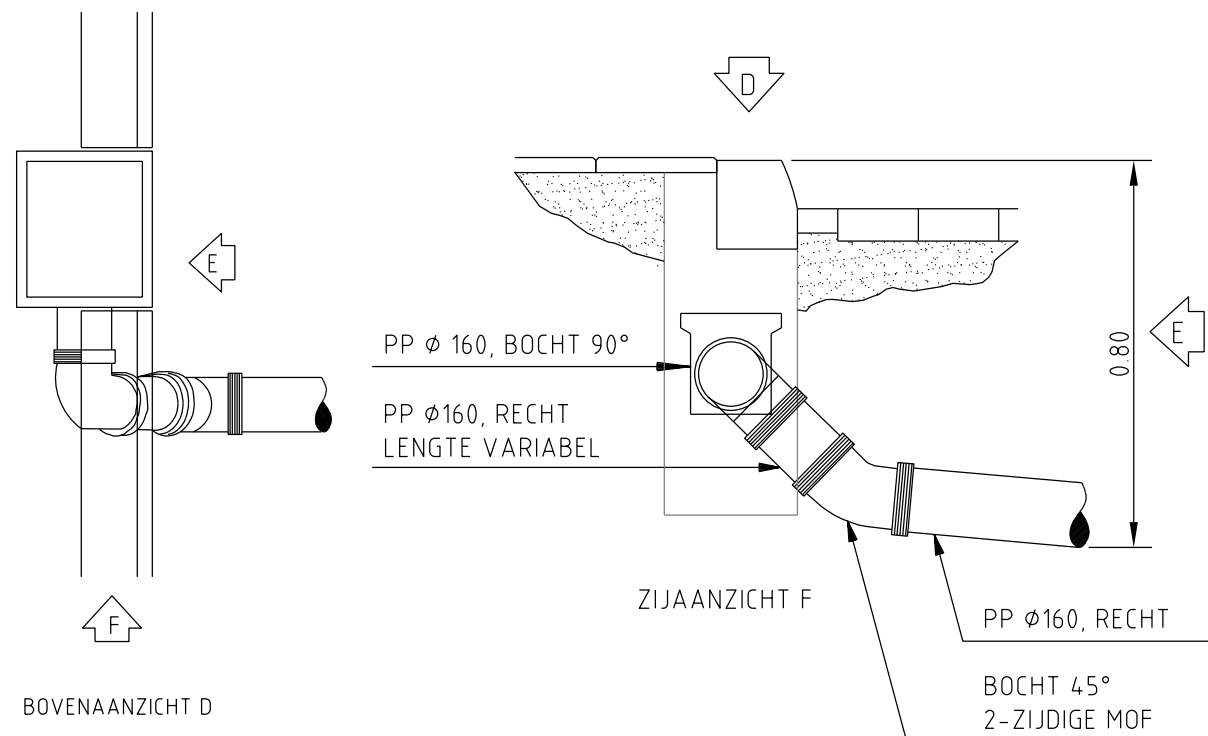

ALLEEN 15°, 30° en 45° BOCHTSTUKKEN TOEPASSEN, IN AFWIJKENDE GEVALLEN OVERLEG PLEGEN MET DE BEHEERDER

ALLE PP MATERIALEN: KLASSE S13.3 TENZIJ ANDERS AANGEGEVEN
PP MATERIAAL VOOR FAECALIEN-AFVOER IN DE KLEUR BRUIN
PP MATERIAAL VOOR REGENWATER-AFVOER IN DE KLEUR GRIJS
PP VERBINDINGEN DOOR MIDDEL VAN MOF MET RUBBERMANCHETTEN
DIE ALLEEN DOOR EEN ZUURVRIJ GLIJMIDEL IN ELKAAR MOGEN WORDEN GEZET

ZIJAANSLUITING 90° TOEPASSEN BIJ RUIMTE GEBREK ACHTER DE KOLK BIJV. DOOR AANWEZIGHEID VAN KABELS & LEIDINGEN EN IN PLANTSOENEN

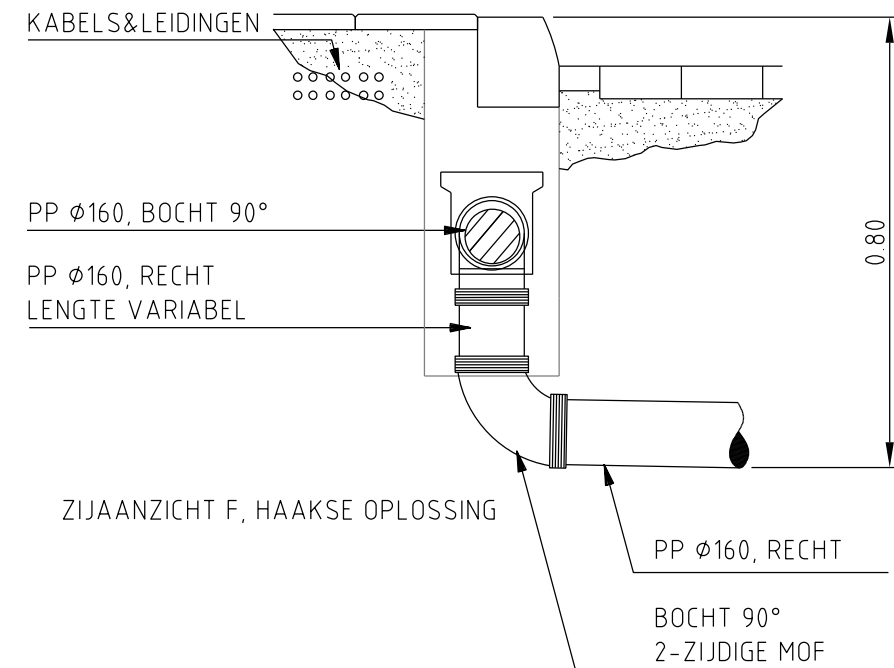



Wijz.	Tekenaar	Datum	Status	Opmerkingen	Projectm.	Projectl.	Tek.
0		01-12-2019					

Dienst Stadsbeheer Den Haag
afd. Stedelijk Beheer

Typetekening: Kolkaansluitleiding PP Ø160 mm in de rijweg
Zijaansluiting / achter aansluiting

Tekeningnummer: 15-0002

Schaal: n.v.t
Formaat: A3
Maten in meters
Aanduidingen in mm

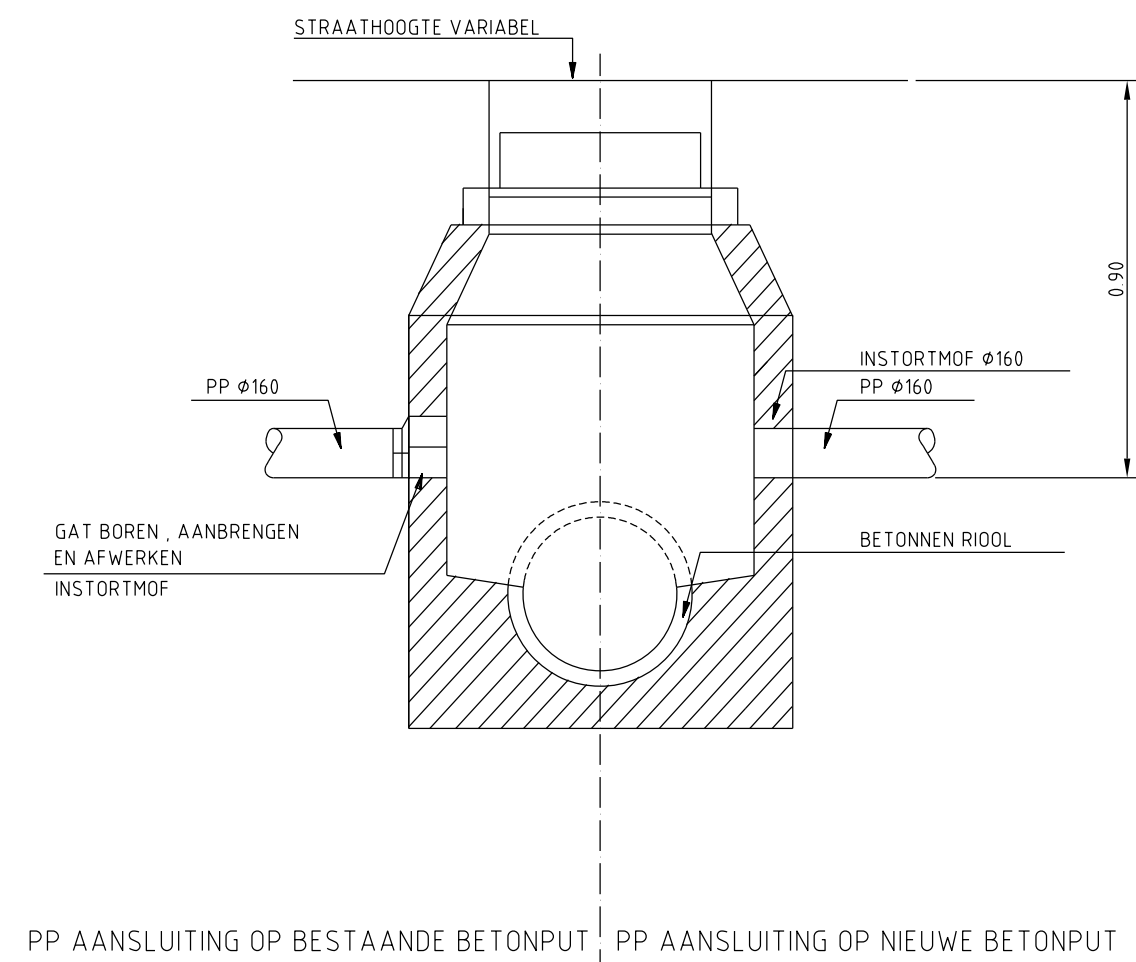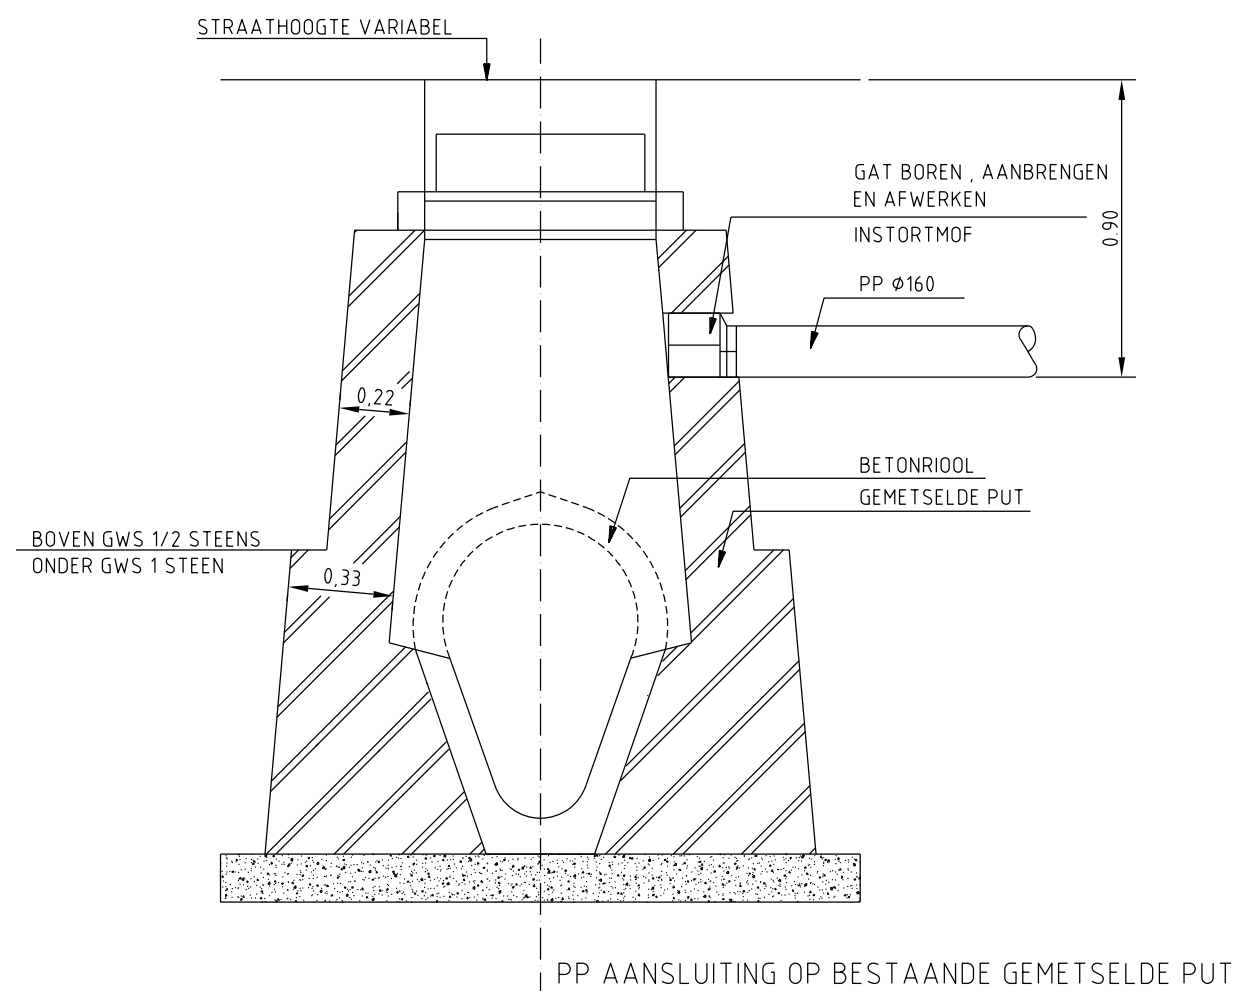

Wijz.	Tekenaar	Datum	Status	Opmerkingen	Projectm.	Projectl.	Tek.
0		01-12-2019					


Dienst Stadsbeheer Den Haag
afd. Stedelijk Beheer

Typetekening: PP aansluiting op bestaande of nieuwe put

Tekeningnummer: 15-0003

Schaal: n.v.t
Formaat: A3
Maten in meters
Aanduidingen in mm

ALLE PP MATERIALEN: KLASSE SN8(CEN-NORM) TENZIJ ANDERS AANGEGEVEN
PP MATERIAAL VOOR FAECALIEN-AFVOER IN DE KLEUR BRUIN
PP MATERIAAL VOOR REGENWATER-AFVOER IN DE KLEUR GRIJS
PP VERBINDINGEN DOOR MIDDEL VAN MOF MET RUBBERMANCHETTEN
DIE ALLEEN DOOR EEN ZUURVRIJ GLIJMIDEL IN ELKAAR MOGEN WORDEN GEZET

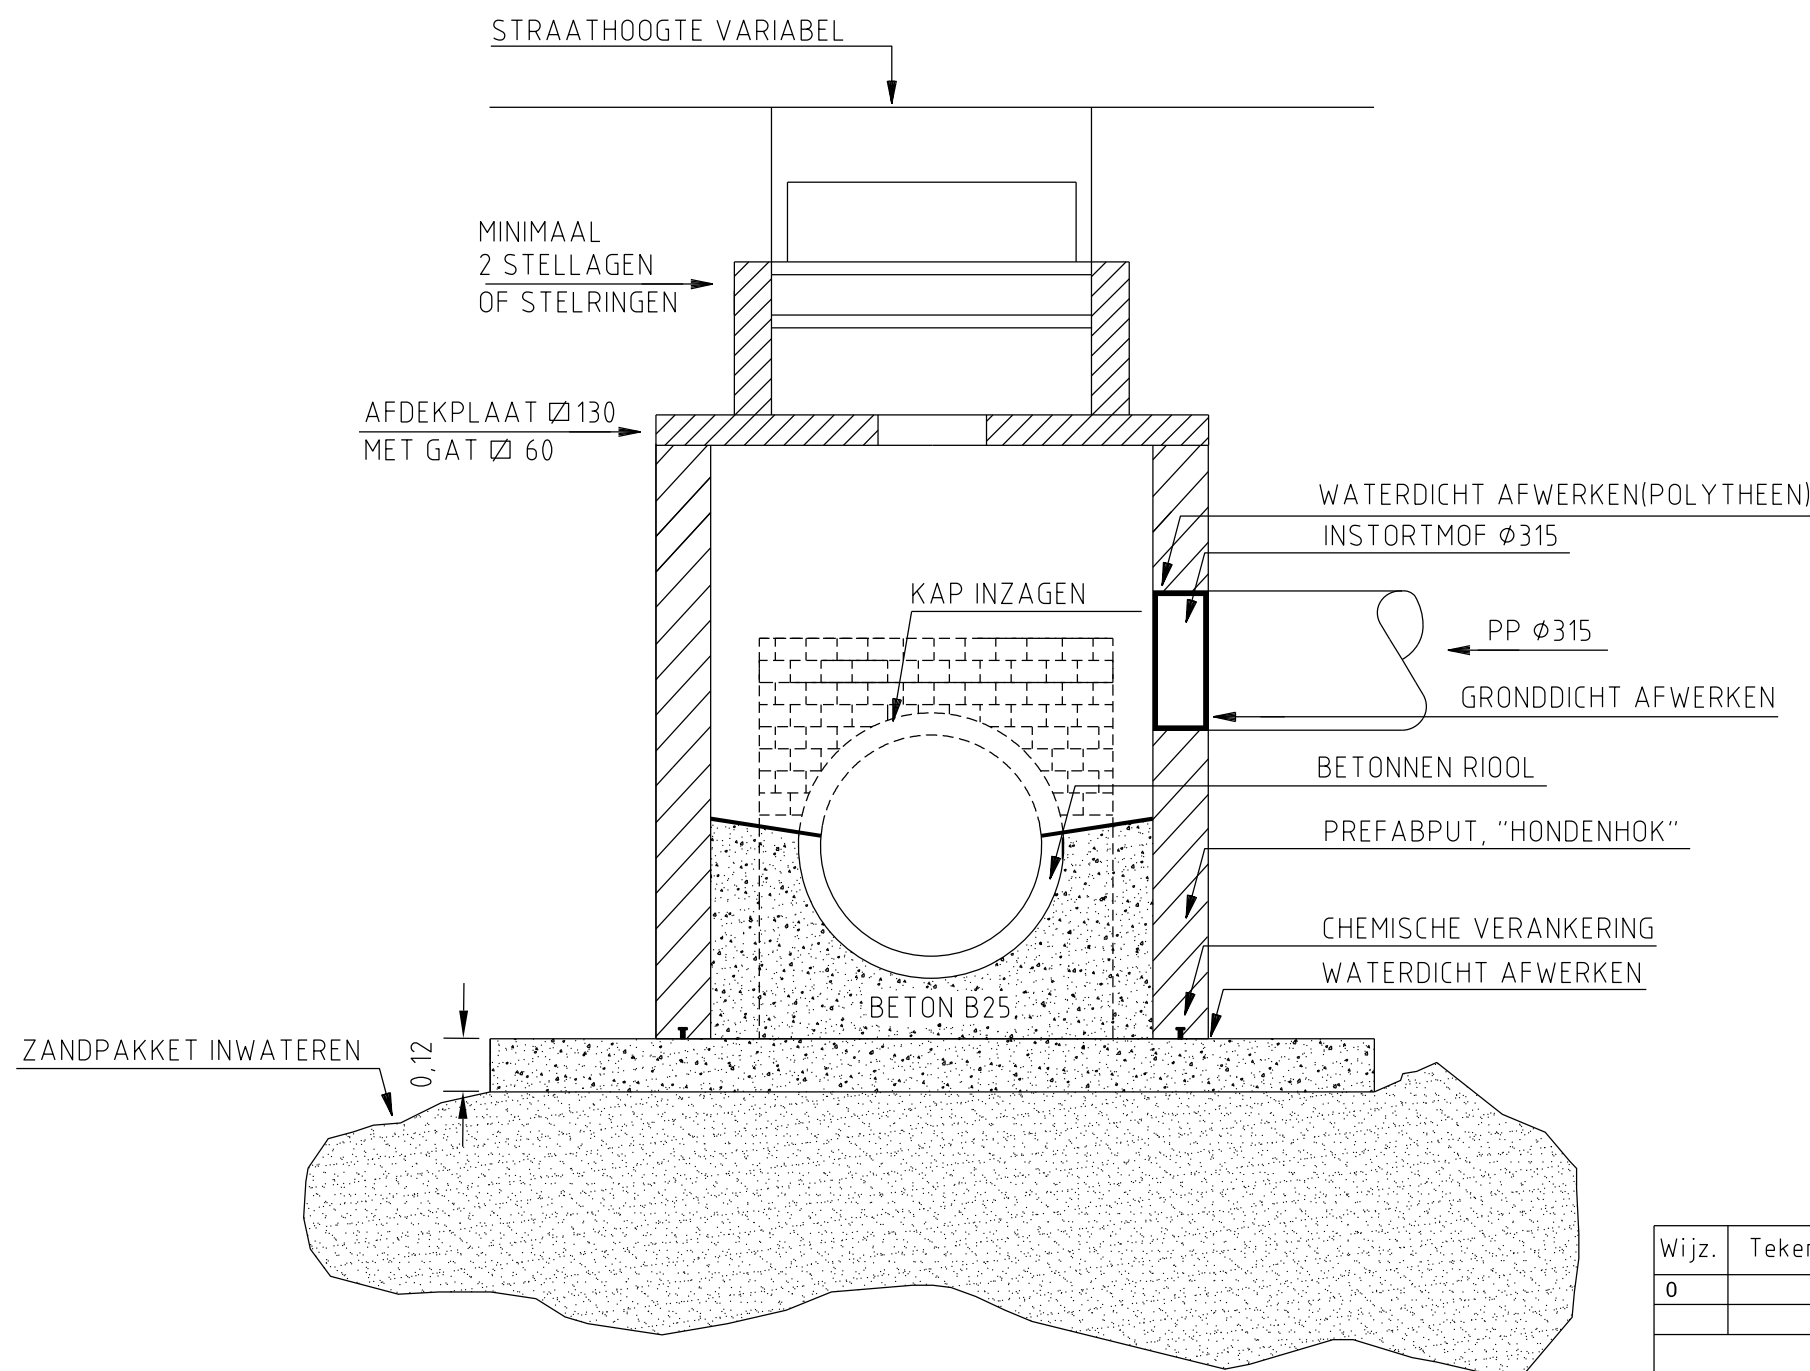

1. AANSLUITING OP ROND RIOOL

-AANBRENGEN "HONDENHOK" MET BOVENPLAAT MET GAT
OF
BOVENKANT OPEN, DAN BETONPLAAT Ø 130
MET GAT Ø60, STELLAGEN TOT PUTRAND+DEKSEL

-BIJ DIEPERE PUTTEN HONDENHOK KEGELSTUKT
TOEPASSEN OF RINGEN TOT STELLAGEN


Wijz.	Tekenaar	Datum	Status	Opmerkingen	Projectm.	Projectl.	Tek.
0		01-12-2019					

Dienst Stadsbeheer Den Haag
afd. Stedelijk Beheer

Typetekening: Aansluiting op bestaand riool
d.m.v. nieuwe put Ø1000x1000

Tekeningnummer: 15-0005


Schaal: n.v.t.
Formaat: A3
Maten in meters
Aanduidingen in mm

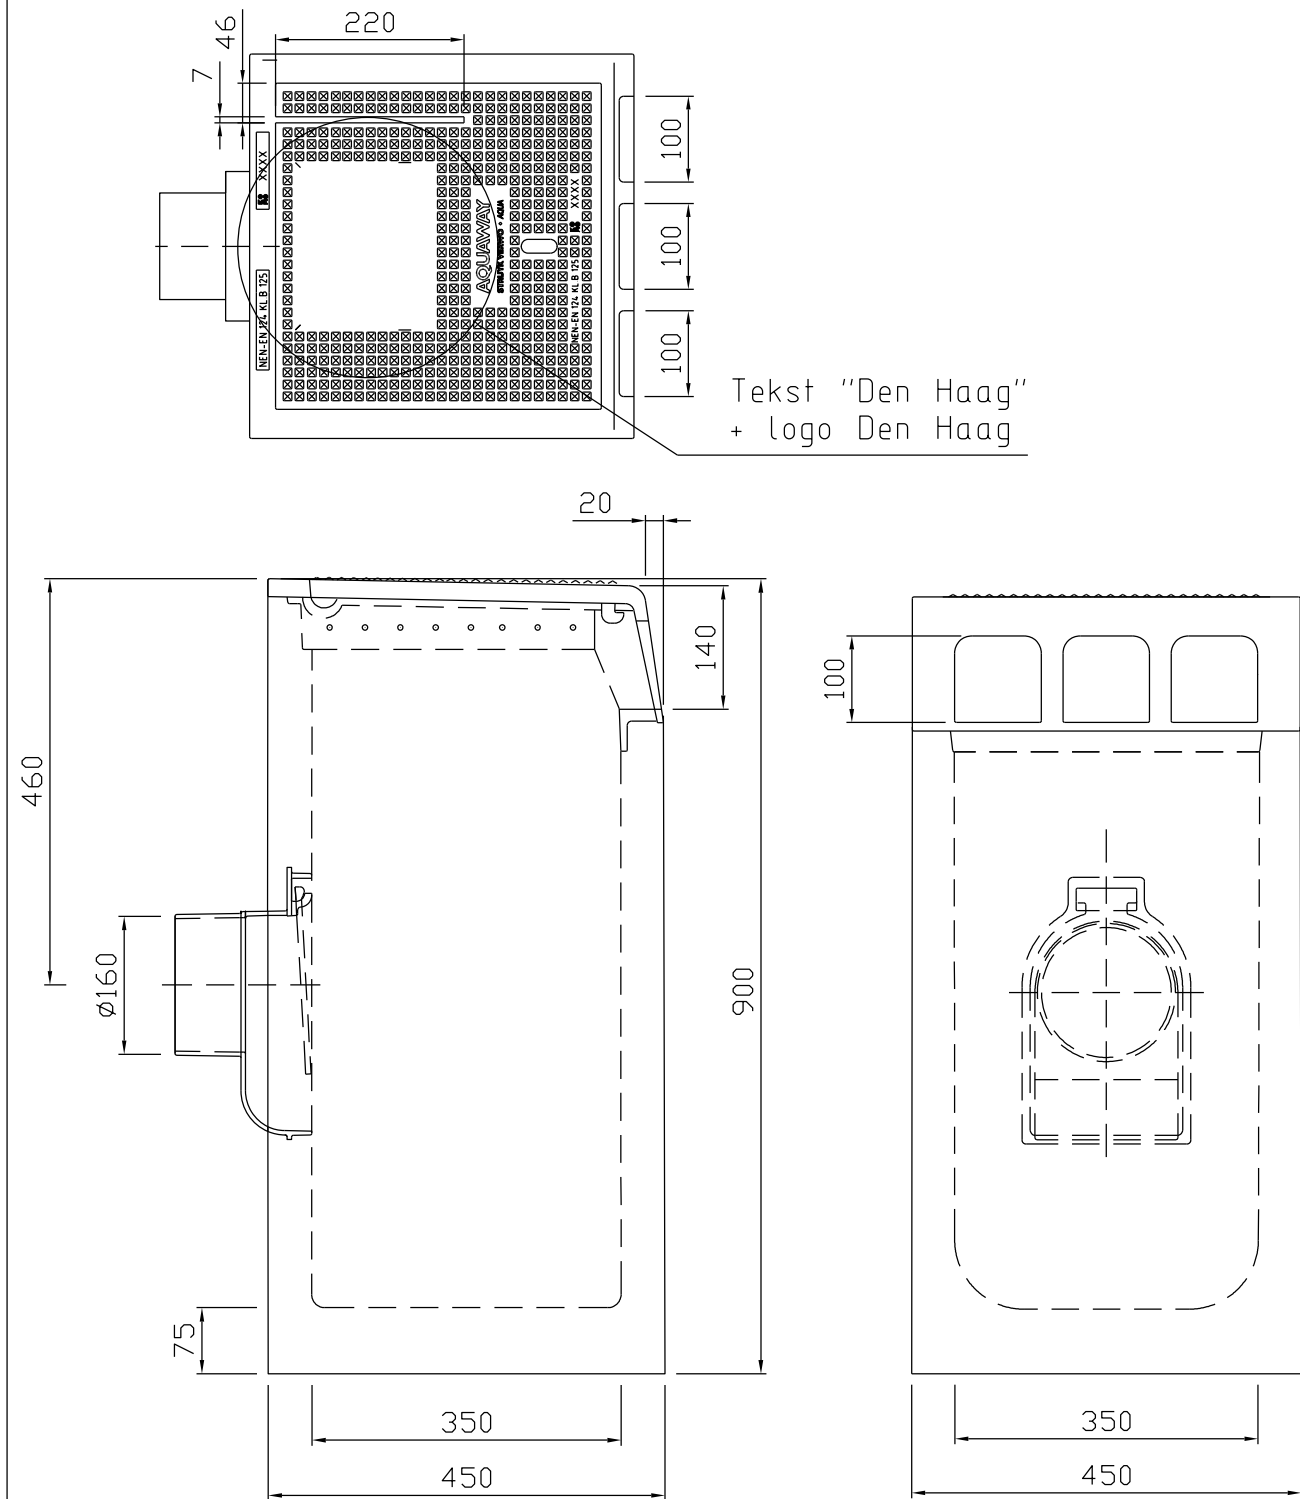

Trottoirkolken eendelig Aquaway T1281/90 GB1

Trottoirkolken eendelig Aquaway T1281/90 GB1
Afmetingen 450/450/900mm
Sluiting deksel dmv veerarm
Diameter aansluiting DN160
Zandvang >30dm³
Gietijzer kwaliteit rand GJL250
Gietijzer kwaliteit rooster GJS400
Keur Komo
Verkeersbelasting B125
Materiaal Beton/GY

Straatkolken eendelig Aquaway S1300/80 GB1
Afmetingen 450/300/800mm
Sluiting deksel dmv veerarm
Diameter aansluiting DN160
Zandvang >20dm³
Gietijzer kwaliteit rand GJL250
Gietijzer kwaliteit rooster GJS400
Keur Komo
Verkeersbelasting B125
Materiaal Beton/GY

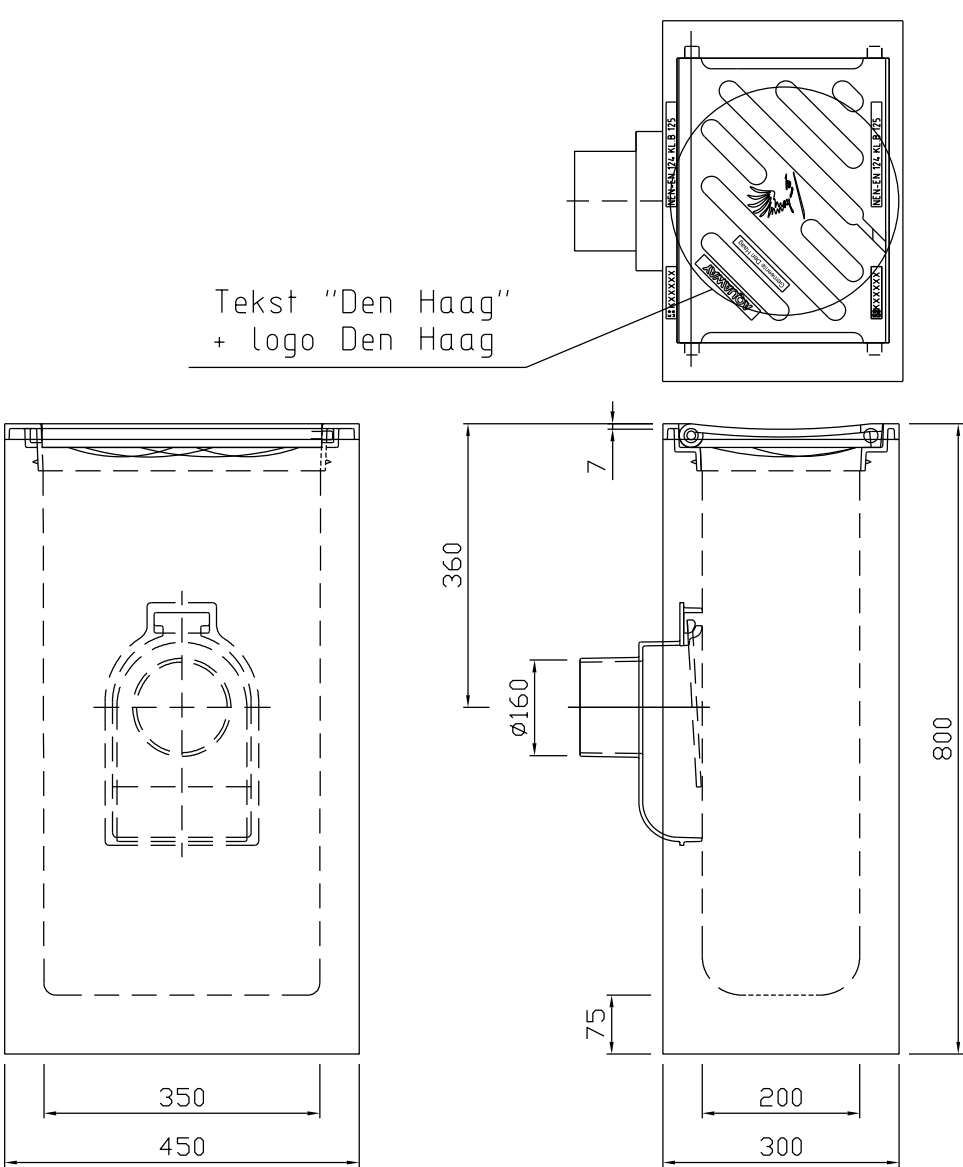

Straatkolken eendelig Aquaway S1300/80 GB1

Inbouw conform inbouwvoorschriften leverancier


Wijz.	Tekenaar	Datum	Status	Opmerkingen	Projectm.	Projectl.	Tek.
0		01-12-2019					


Dienst Stadsbeheer Den Haag
afd. Stedelijk Beheer


Typetekening: Trottoirkolk en straatkolk

Tekeningnummer: 15-0006


Schaal: n.v.t
Formaat: A3
Maten in meters
Aanduidingen in mm

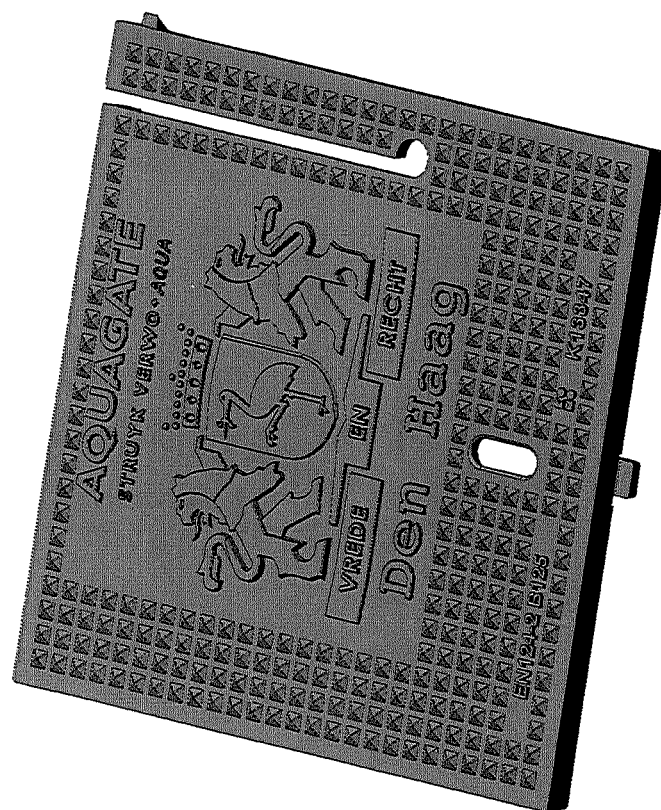

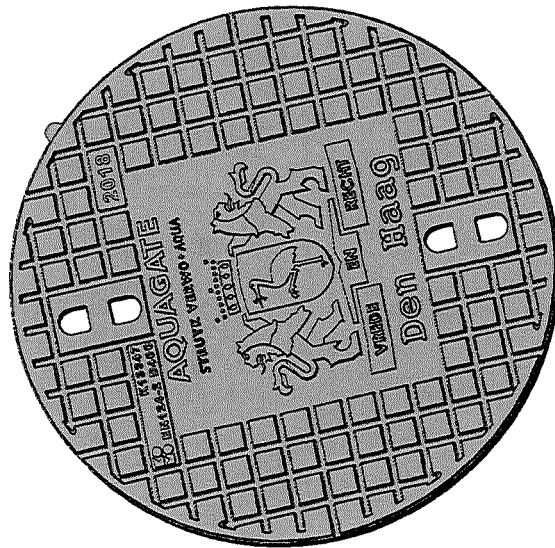


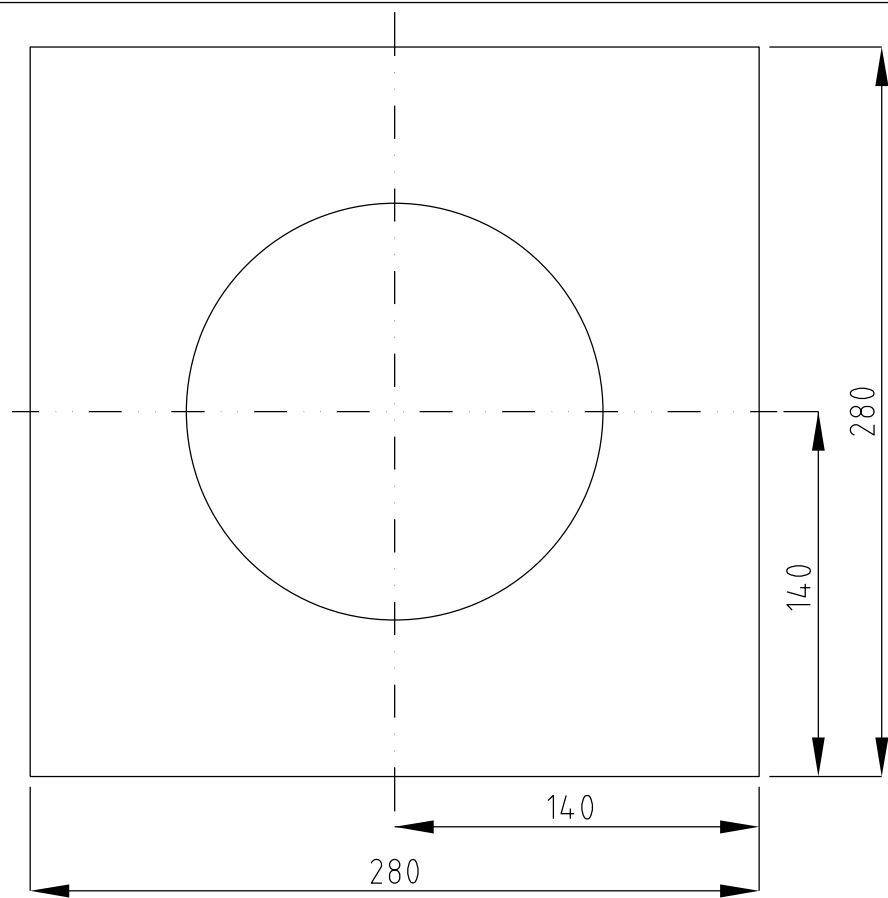

BOVENAANZICHT

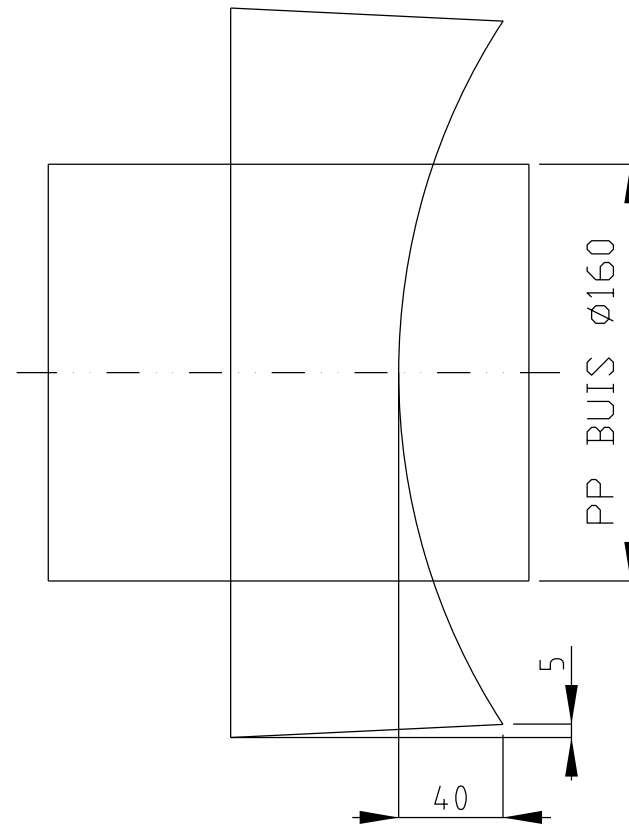

ZIJAANZICHT

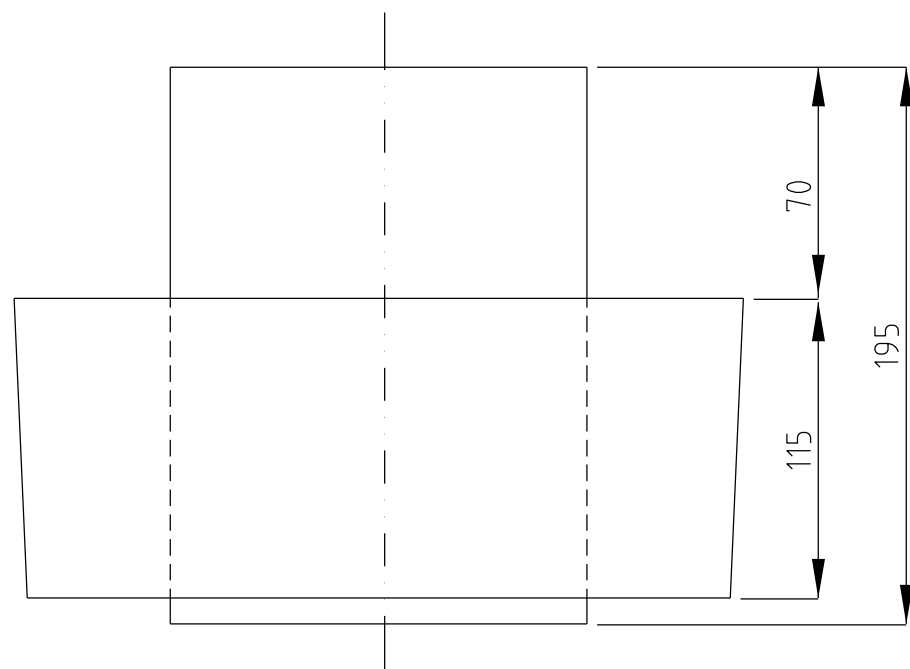

VOORAANZICHT

Opzetblok: beton met ingestorte PP steekmof ü160

Wijz.	Tekenaar	Datum	Status	Opmerkingen	Projectm.	Projectl.	Tek.
0		01-12-2019					

Dienst Stadsbeheer Den Haag
afd. Stedelijk Beheer

Typetekening: Opzetblok

Tekeningnummer: 15-0011

Schaal: n.v.t
Formaat: A3
Maten in meters
Aanduidingen in mm

Voegvulling in beton:
WEDI bouwplaat 20 mm dik


Asfalt 30 mm inzagen en
bitumeuze voegvulling
aanbrengen

Asfalt

Bovenlaag beton

Onderlaag beton

Zandbaan/Cunet

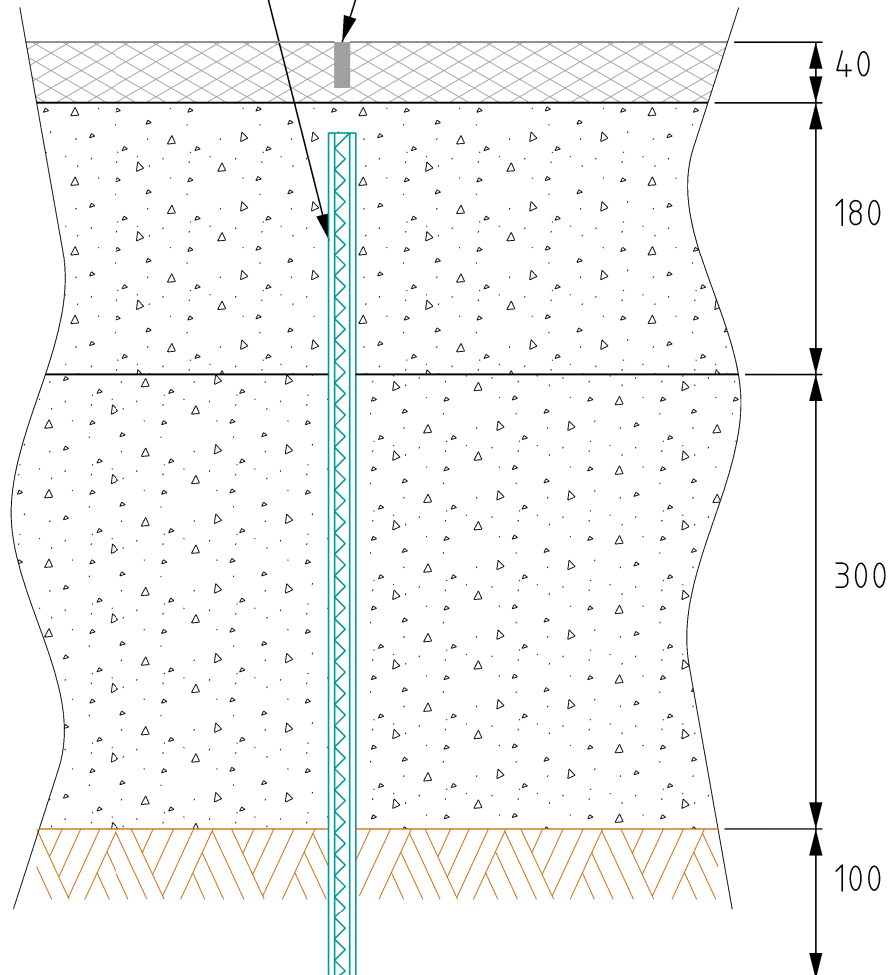

Alle maten in mm

01	Datum 14-10-2020	Gewijzigd: Materiaal dilatatievoeg (WEDI bouwplaat), Kader en Arcering		
Getekend J.D.Hijneman		Gecontroleerd T.M.J. vd Kleij	Voor vrijgave HTM SAM	28-10-2020
00	Datum 16-01-2019	Eerste uitgave		
Getekend N.T.D. van de Koppel		Gecontroleerd J.A.C. Ammerlaan	Voor vrijgave HTM SAM	
Projectnummer		Project		
Omschrijving				
Principeschets dilatatievoeg in onderplaat beton				
T.b.v. gecontroleerd introduceren van krimpscheuren in betonbaan				
		HTM Personenvervoer NV Afdeling Techniek Postbus 28503 2502 KM Den Haag Bezoekadres: Centraal Station Koningin Julianaplein 10	Tekeningnummer RT030147	Formaat A4
			Schaal 1:5	Eenheid mm