



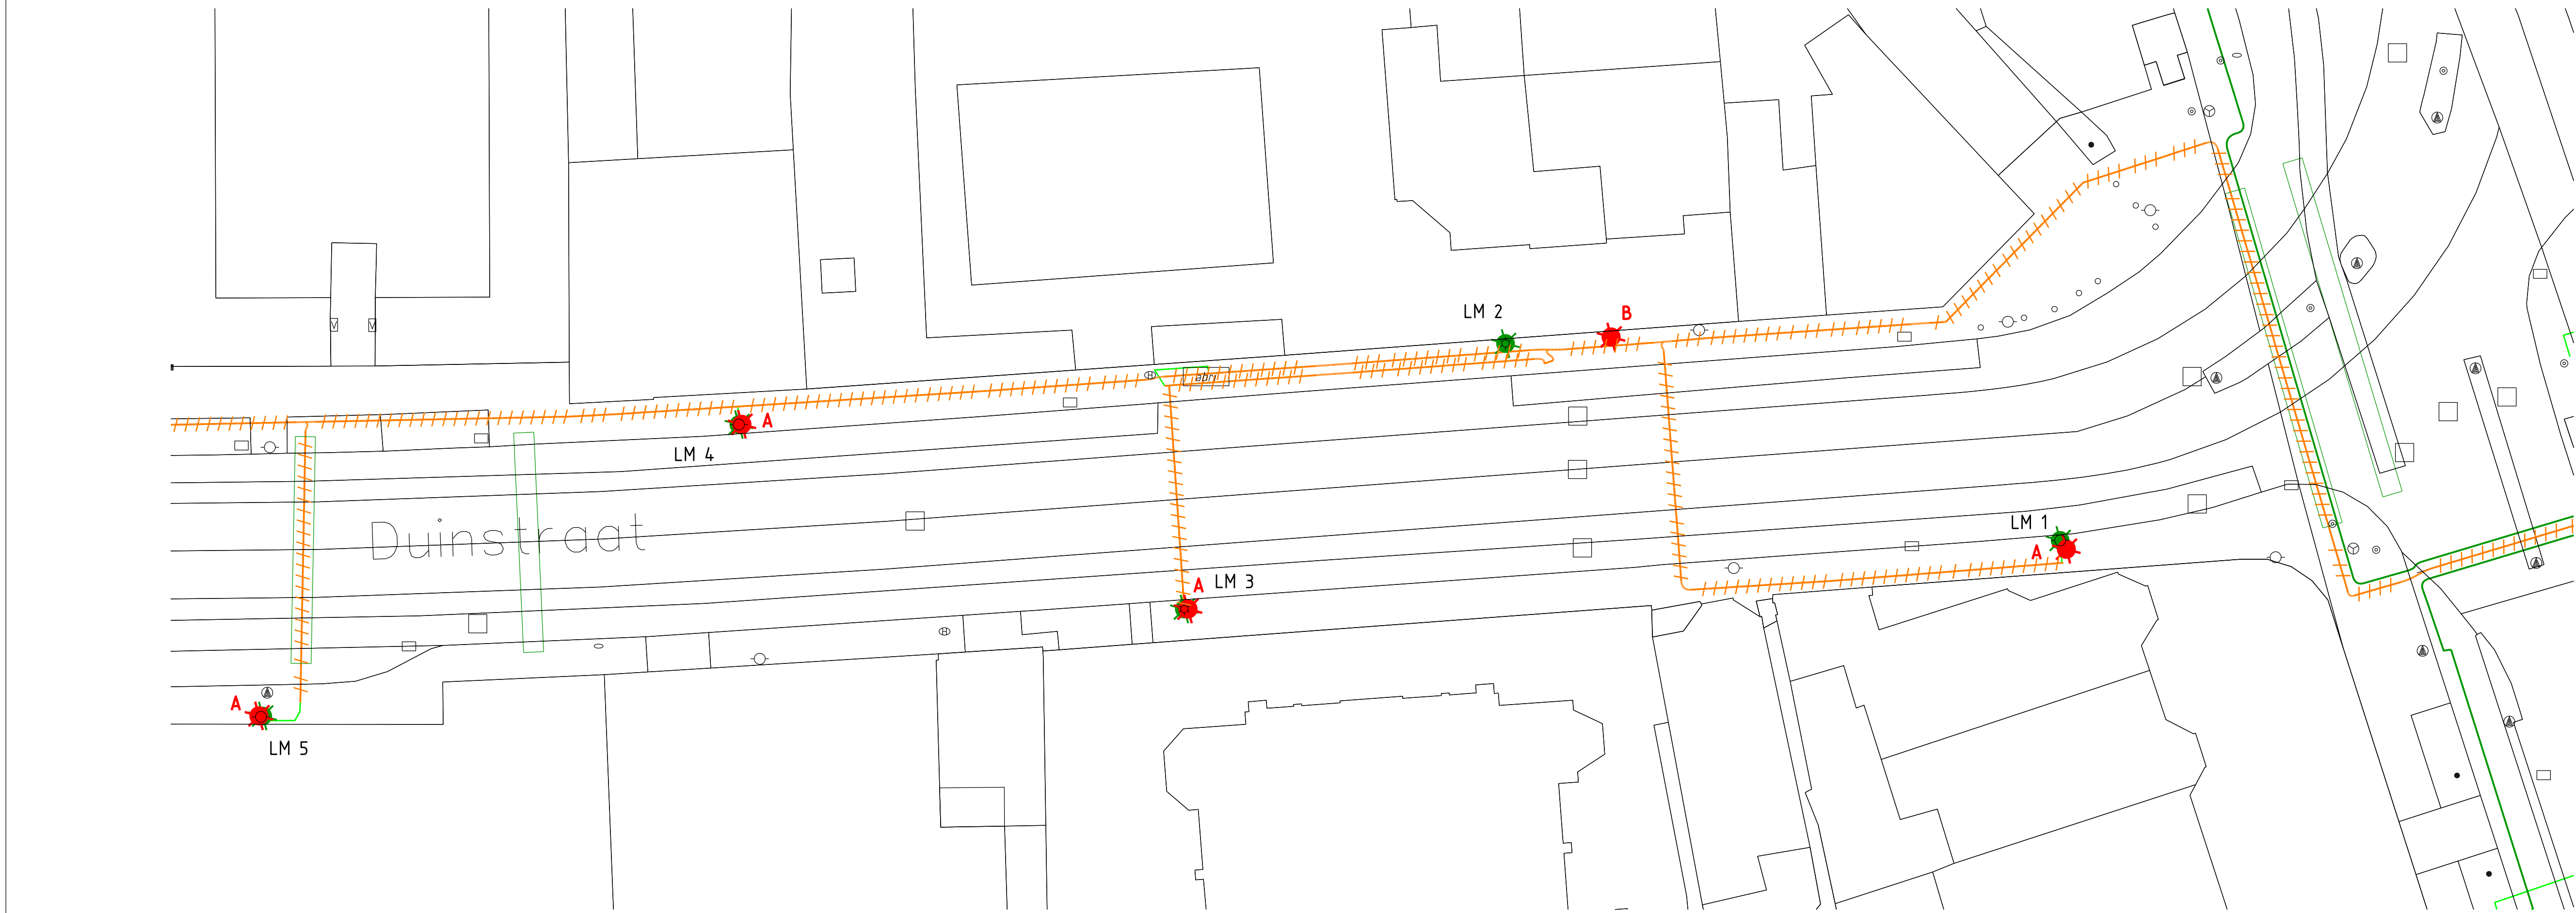

LEGENDA	
	ARMATUUR PLAATSEN OP (NIEUWE) HTM MAST: LIGHTRONICS BRISA PLUS
	LICHTMAST "NIEUW TE PLAATSEN" Type: KB-15.5 / LIGHTRONICS BRISA PLUS
	LICHTMAST "BESTAAND"
	LICHTMAST "BESTAAND TE VERVALDEREN"
	LICHTMASTNUMMER "NIEUW"
	EO HTM-kabel OV 0,6/1 kV HOOFDKABEL 4 x 10: NIEUW
	EO HTM-kabel OV 0,6/1 kV AANSLUITKABEL 4 x 2,5: NIEUW
	STEDIN KABEL: BESTAAND
	OV HOOFDKABEL: BESTAAND
	OV AANSLUITKABEL 4 x 2,5: BESTAAND
	BESTAANDE OV KABEL: VERVALDEREN
	AFTAKDOF
	SPLITSINGSMOF
	VERBINDINGSMOF
	EINDDOF
	OV-SCHAKELKAST "BESTAAND"
	MANTELBUIS "NIEUW TE PLAATSEN" Ø 110mm, ROOD DWANGRO
	MANTELBUIS "BESTAAND"

Wijz.	Datum	Status	Opmerkingen	
0	31-3-2023	Definitief	Blad is ongevraagd	
Contr.	Tekenaar	Projectleider	Afdelingshoofd	Project e.v.
Naam				
Datum				

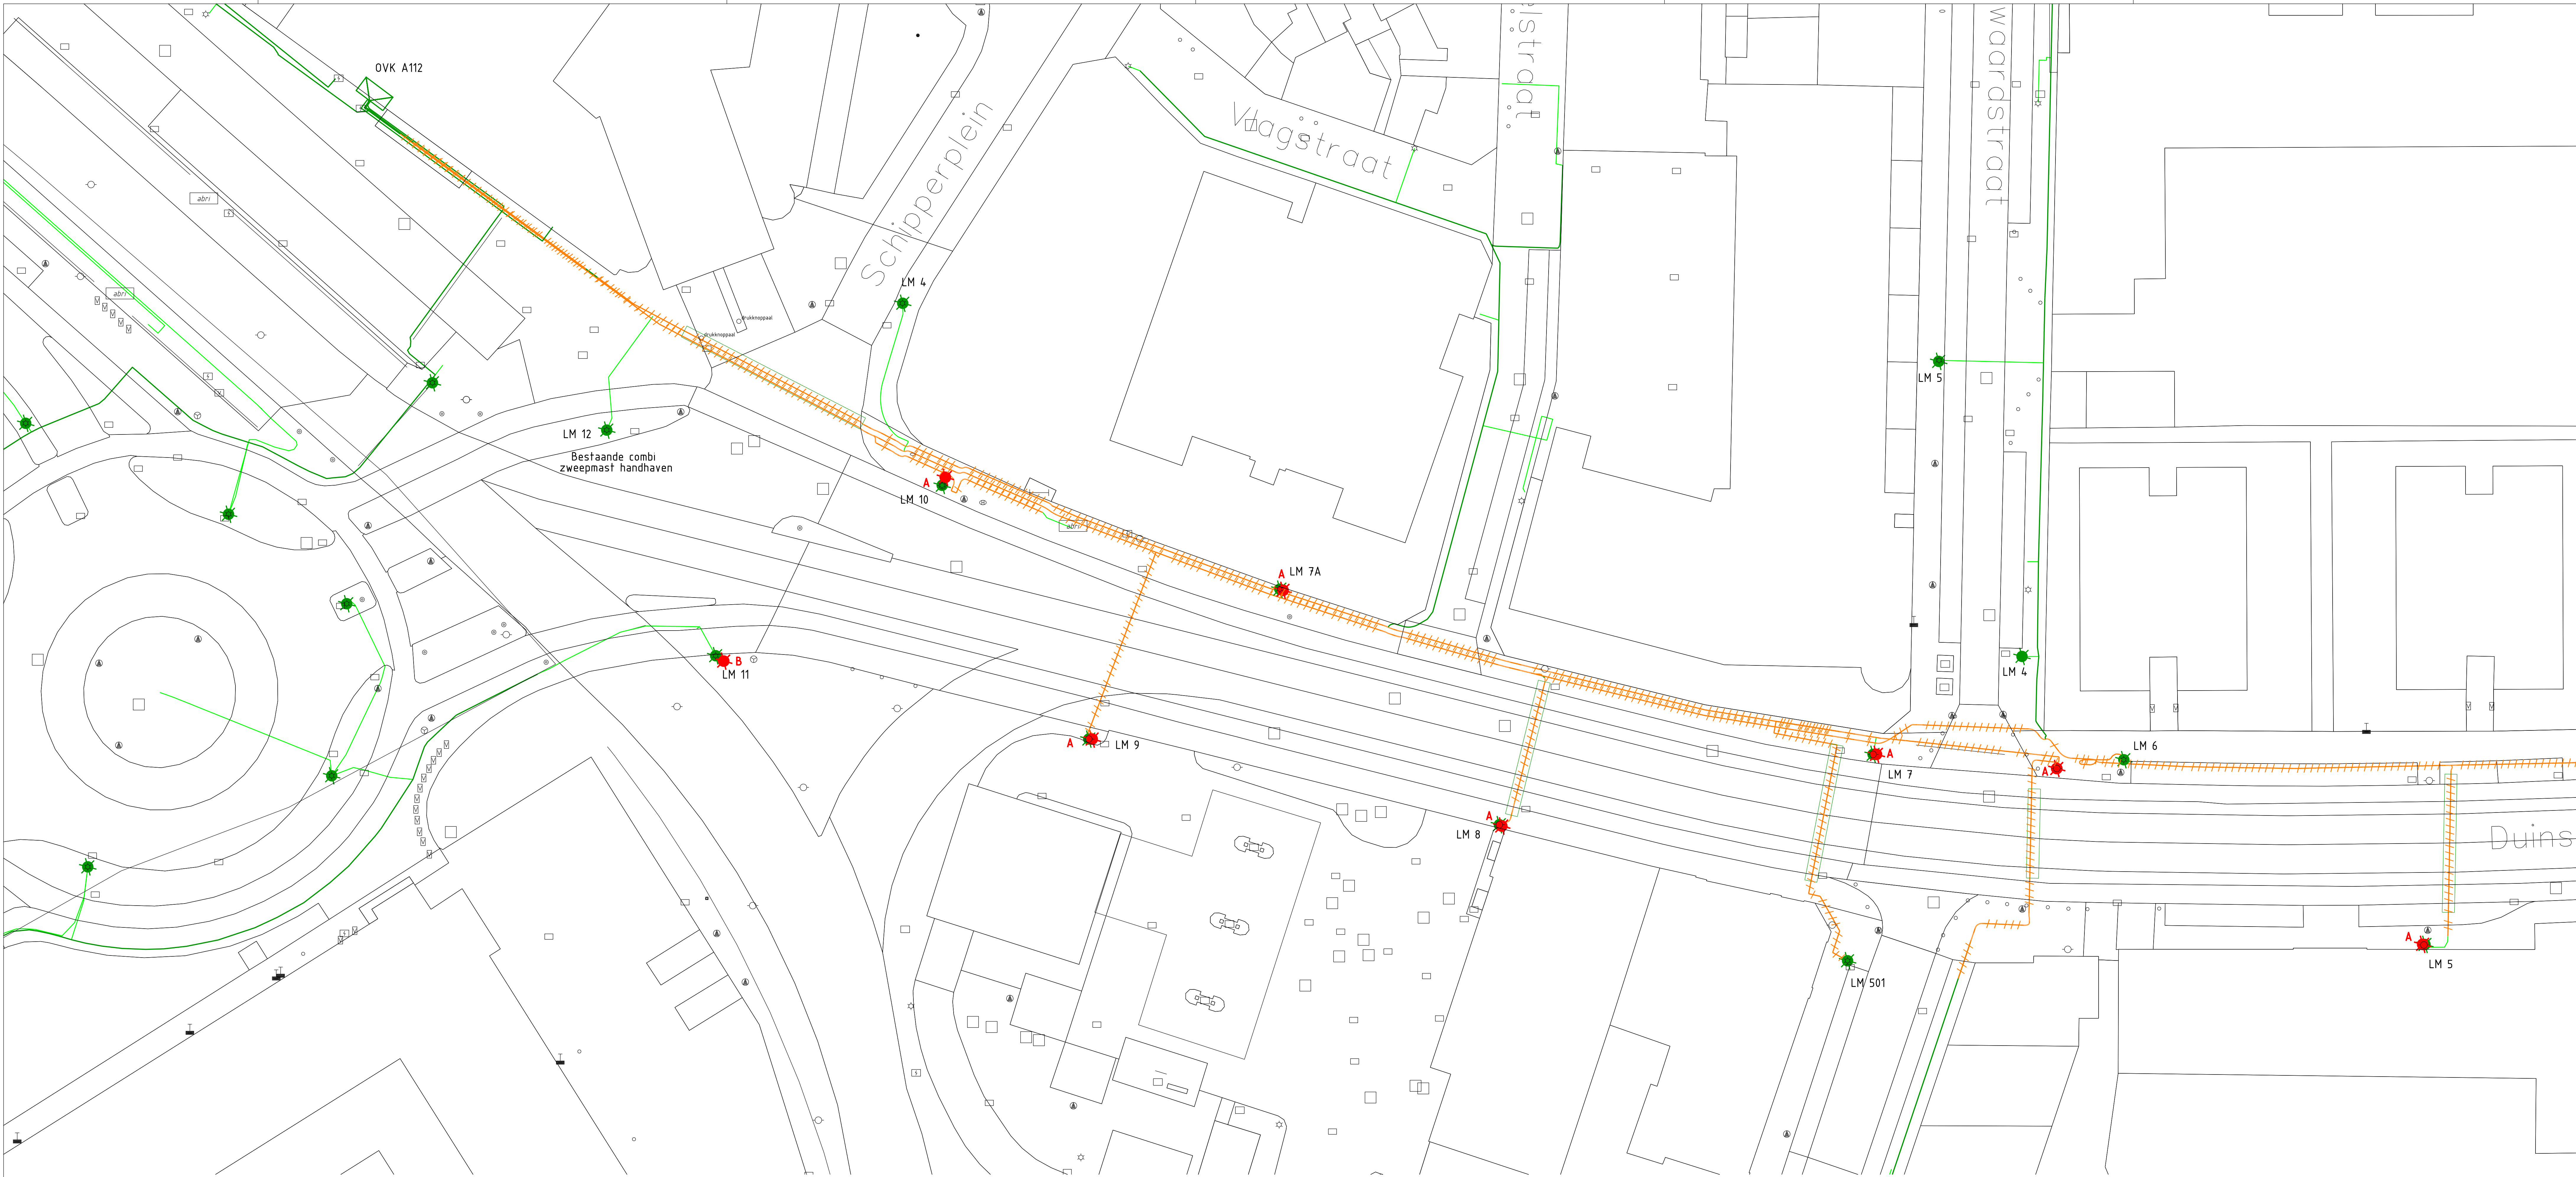

Den Haag

Duinstraat

Herinrichting

Opdrachtgever: Gemeente Den Haag OSB/OVL

Project e.v.: J.ONSTEIN

Projectleider: J.ONSTEIN

Ontwerper: J.ONSTEIN

Tekenaar: J.ONSTEIN

Projectnummer: J.ONSTEIN

Documentnummer: J.ONSTEIN

Besteknummer: J.ONSTEIN

Schaal: 1:200

Formaat: A0

Maten in: J.ONSTEIN

Afdeling

Blad

Wijz.

OVL

1 / 2

0