
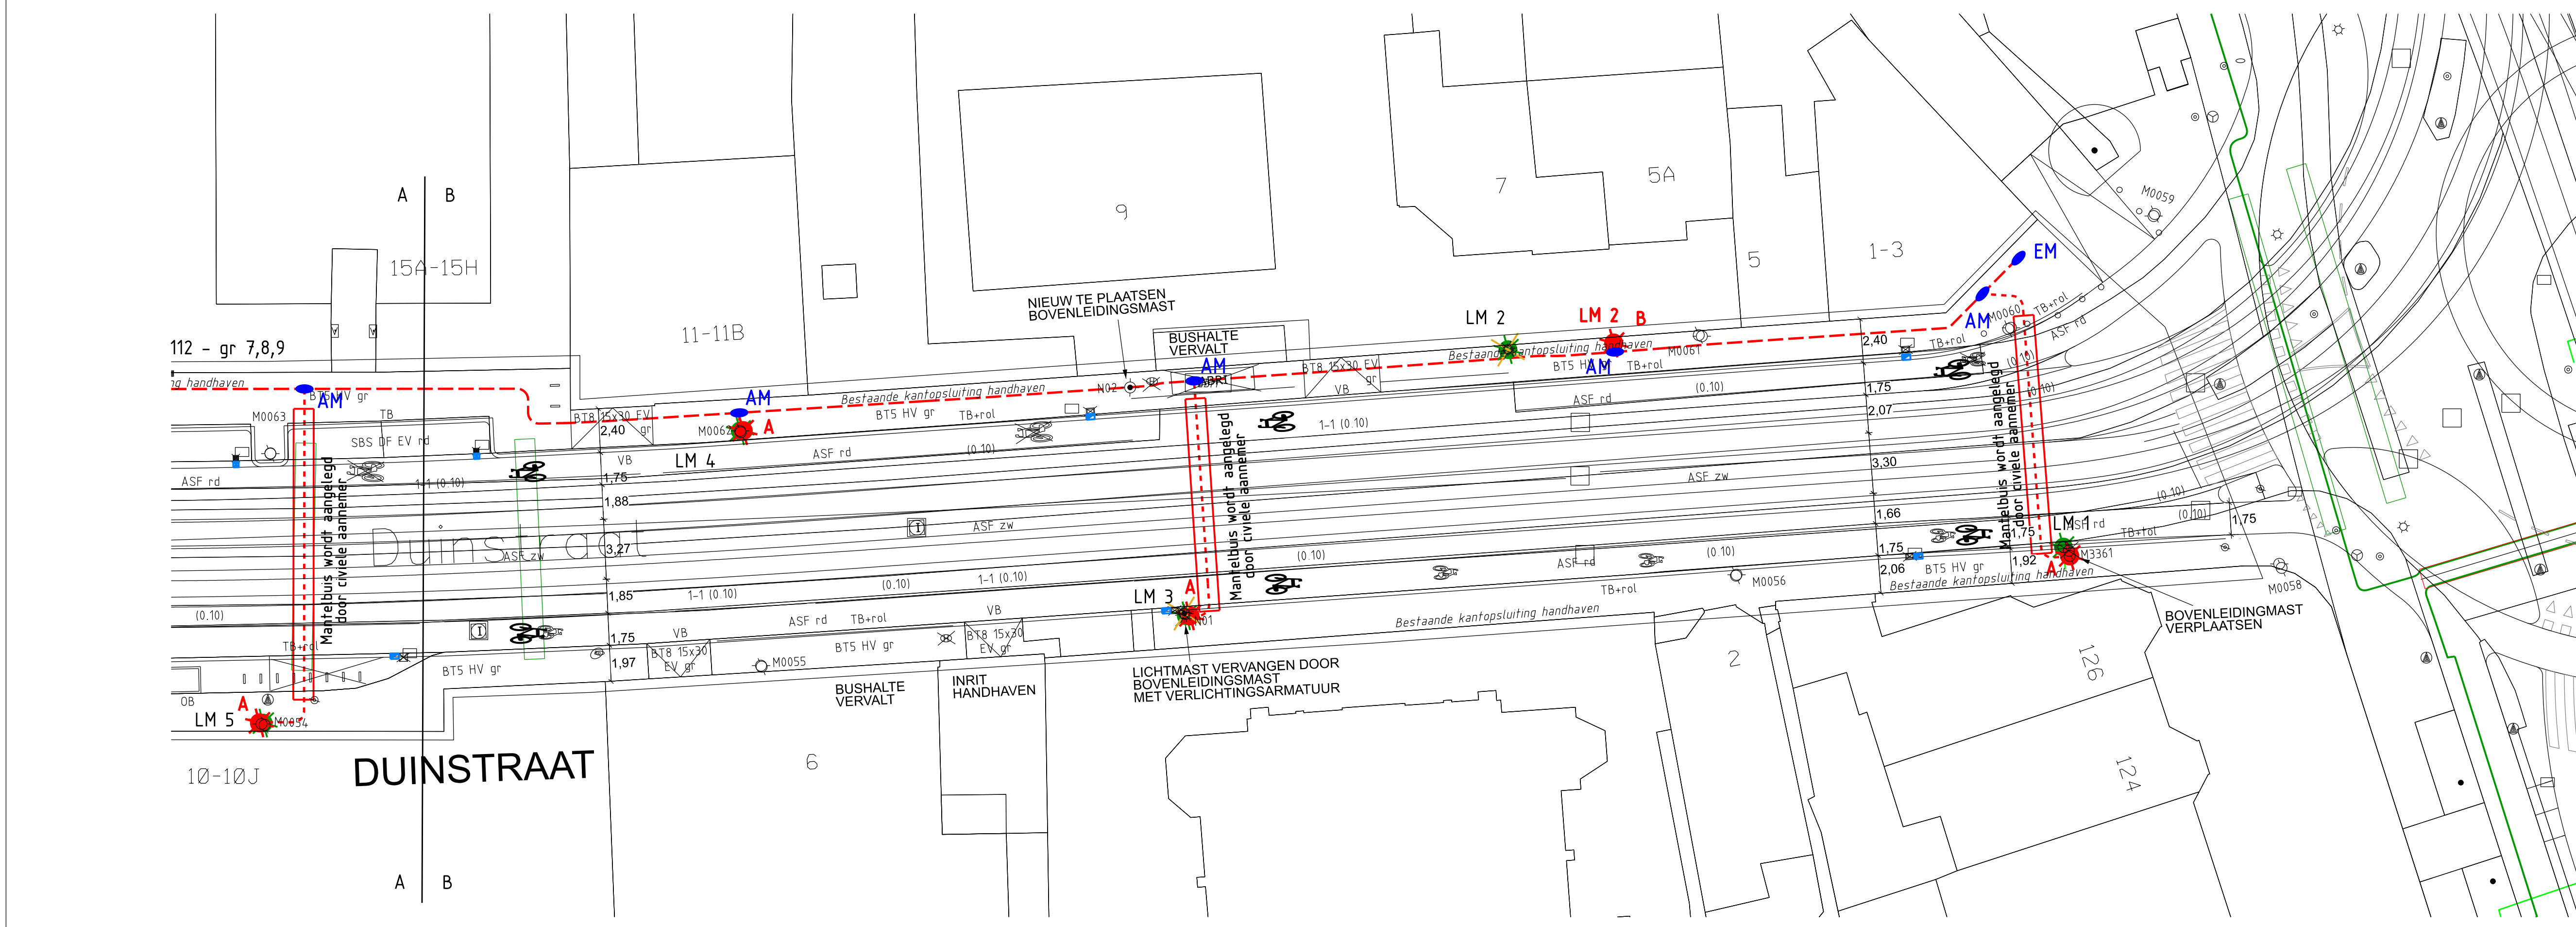


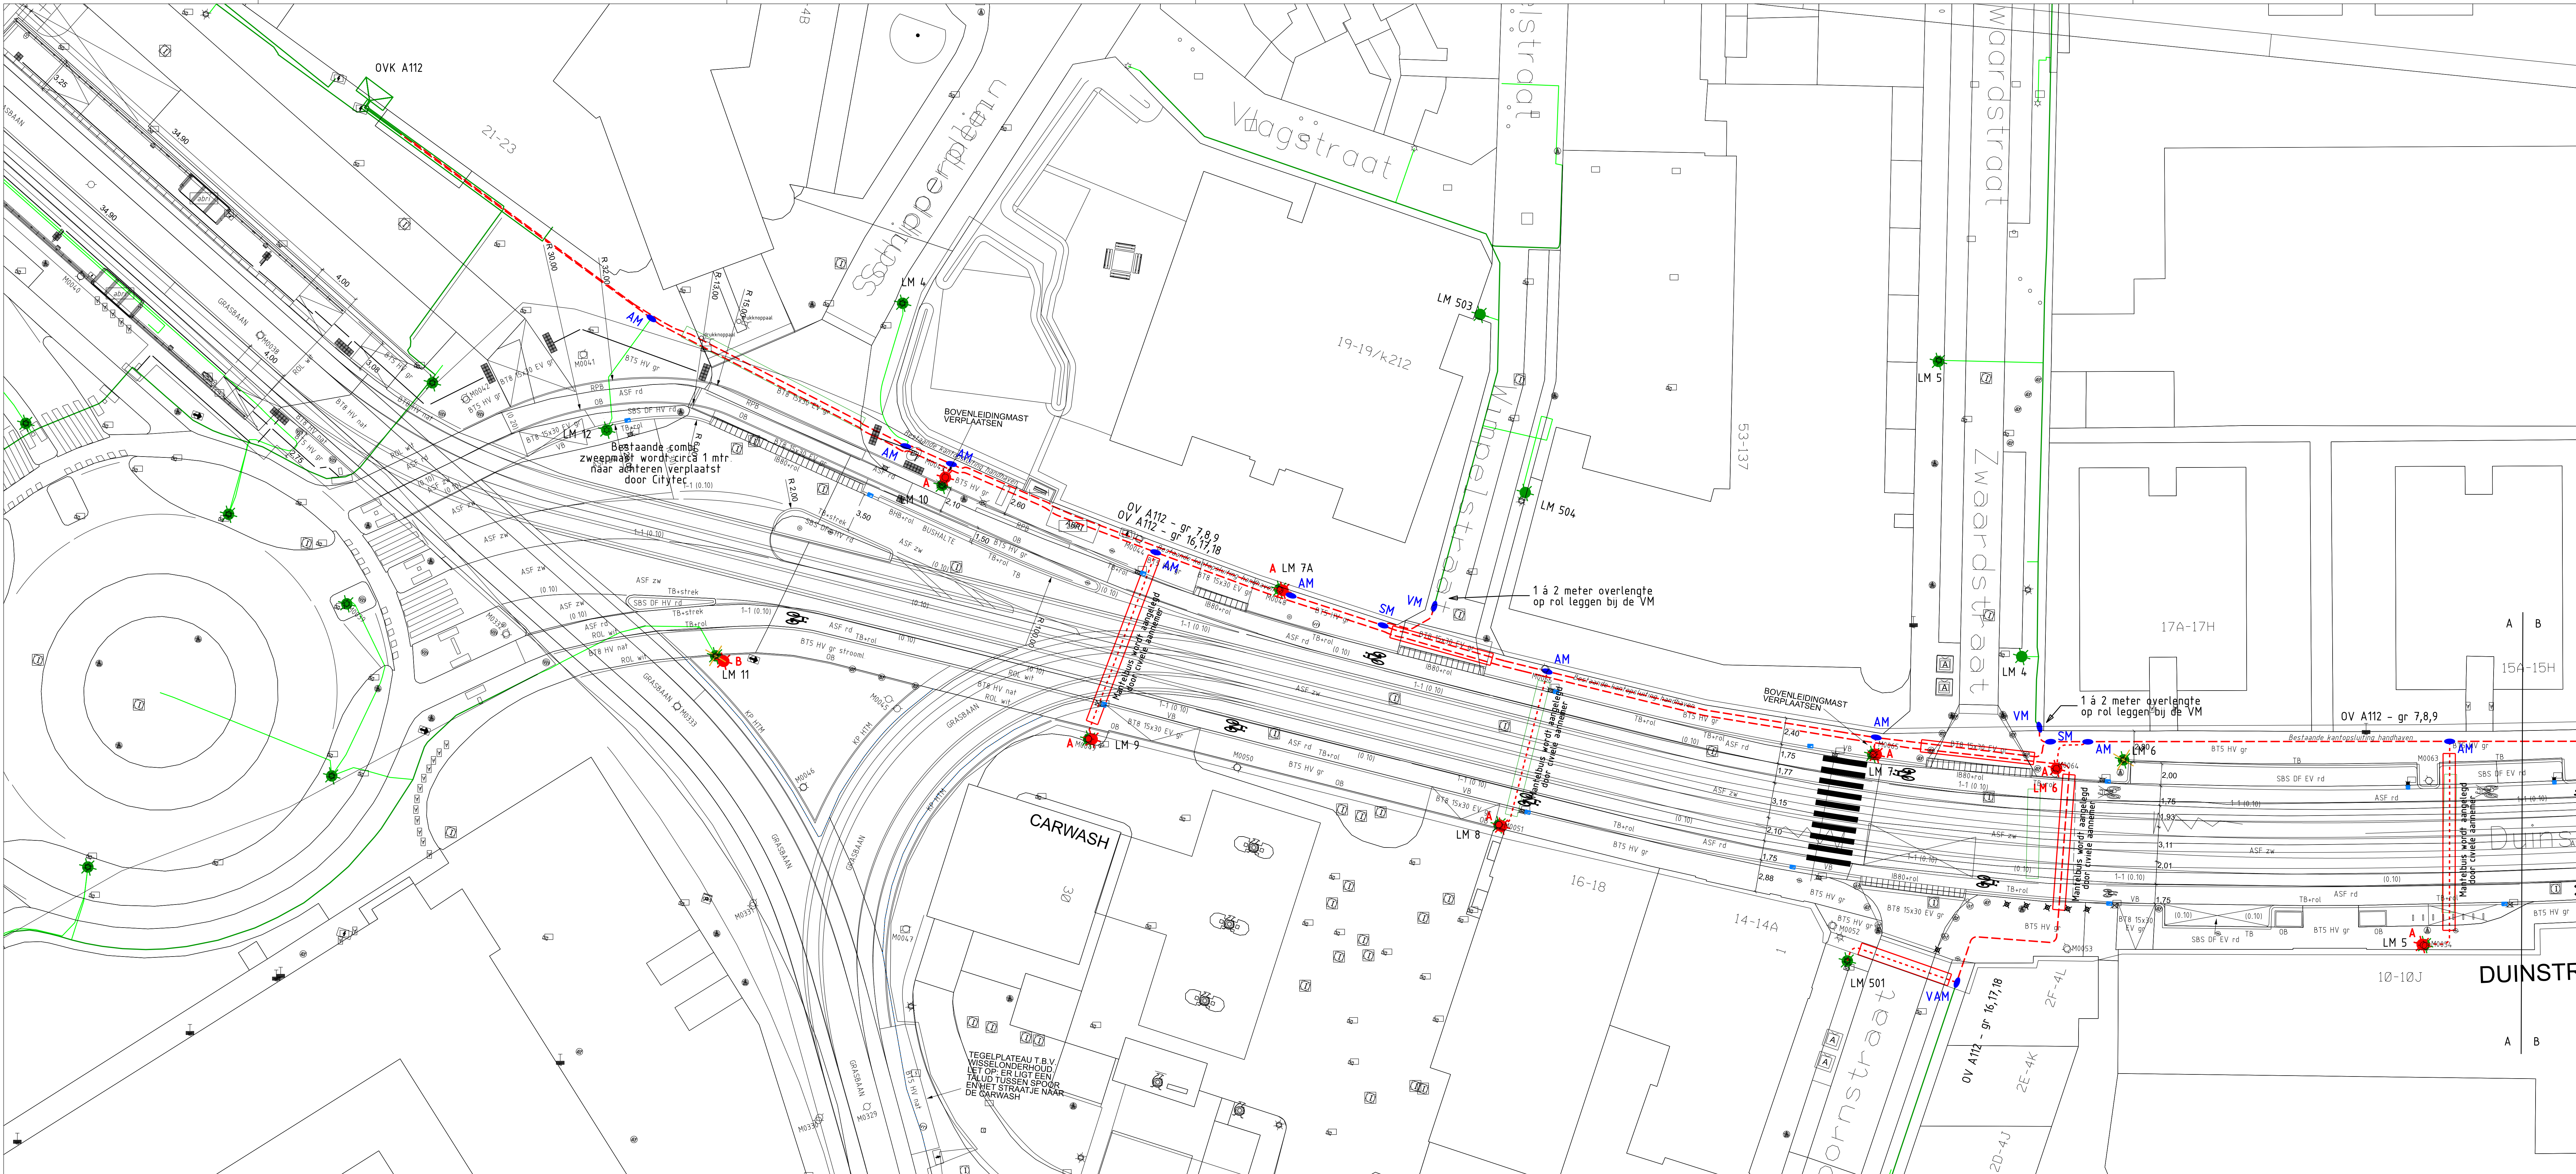

| LEGENDA |                                                                      |
|---------|----------------------------------------------------------------------|
|         | ARMATUUR PLAATSEN OP (NIEUWE) HTM MAST: LIGHTTRONICS BRISA PLUS      |
|         | LICHTMAST "NIEUW TE PLAATSEN" Type K8-15.5 / LIGHTTRONICS BRISA PLUS |
|         | LICHTMAST "BESTAAND"                                                 |
|         | LICHTMAST "BESTAAND TE VERVUURDEREN"                                 |
|         | LICHTMASTNUMMER "NIEUW"                                              |
|         | EDYMAKABEL OV 0,6/1 HV-HOOFDKABEL 4 x 10: NIEUW                      |
|         | EDYMAKABEL OV 0,6/1 HV-AANSLUITKABEL 4 x 2,5: NIEUW                  |
|         | STEDIN KABEL: BESTAAND                                               |
|         | OV HOOFDKABEL: BESTAAND                                              |
|         | OV AANSLUITKABEL 4 x 2,5: BESTAAND                                   |
|         | BESTAANDE OV KABEL: VERVUURDEREN                                     |
|         | AFTAKKOP                                                             |
|         | SPLITSINGSMOF                                                        |
|         | VERBINDINGSMOF                                                       |
|         | ENDKOP                                                               |
|         | OV-DOORKABEL "BESTAAND"                                              |
|         | MANTELBUS "NIEUW TE PLAATSEN" @ 110mm, ROOD DRUKWANDIG               |
|         | MANTELBUS "BESTAAND"                                                 |

| Wijz.  | Datum     | Status        | Opmerkingen         |
|--------|-----------|---------------|---------------------|
| 0      | 31-3-2023 | Definitief    | Blad is ongewijzigd |
| Contr. | Tekenaar  | Projectleider | Afdelingshoofd      |
|        |           |               |                     |
| Naam   | Datum     | Project e.v.  |                     |
|        |           |               |                     |

**Den Haag**

**Duinstraat**  
Herinrichting

Opdrachtgever: Gemeente Den Haag OSB/OVL

Project e.v.: J.ONSTEIN  
Projectleider: J.ONSTEIN  
Ontwerper:  
Tekenaar:  
Projectnummer:  
Documentnummer:

Besteknummer: . . .  
Schaal: 1:200  
Formaat: A0  
Maten in:

Afdeling: OVL  
Blad: 2 / 2  
Wijz.: 0