




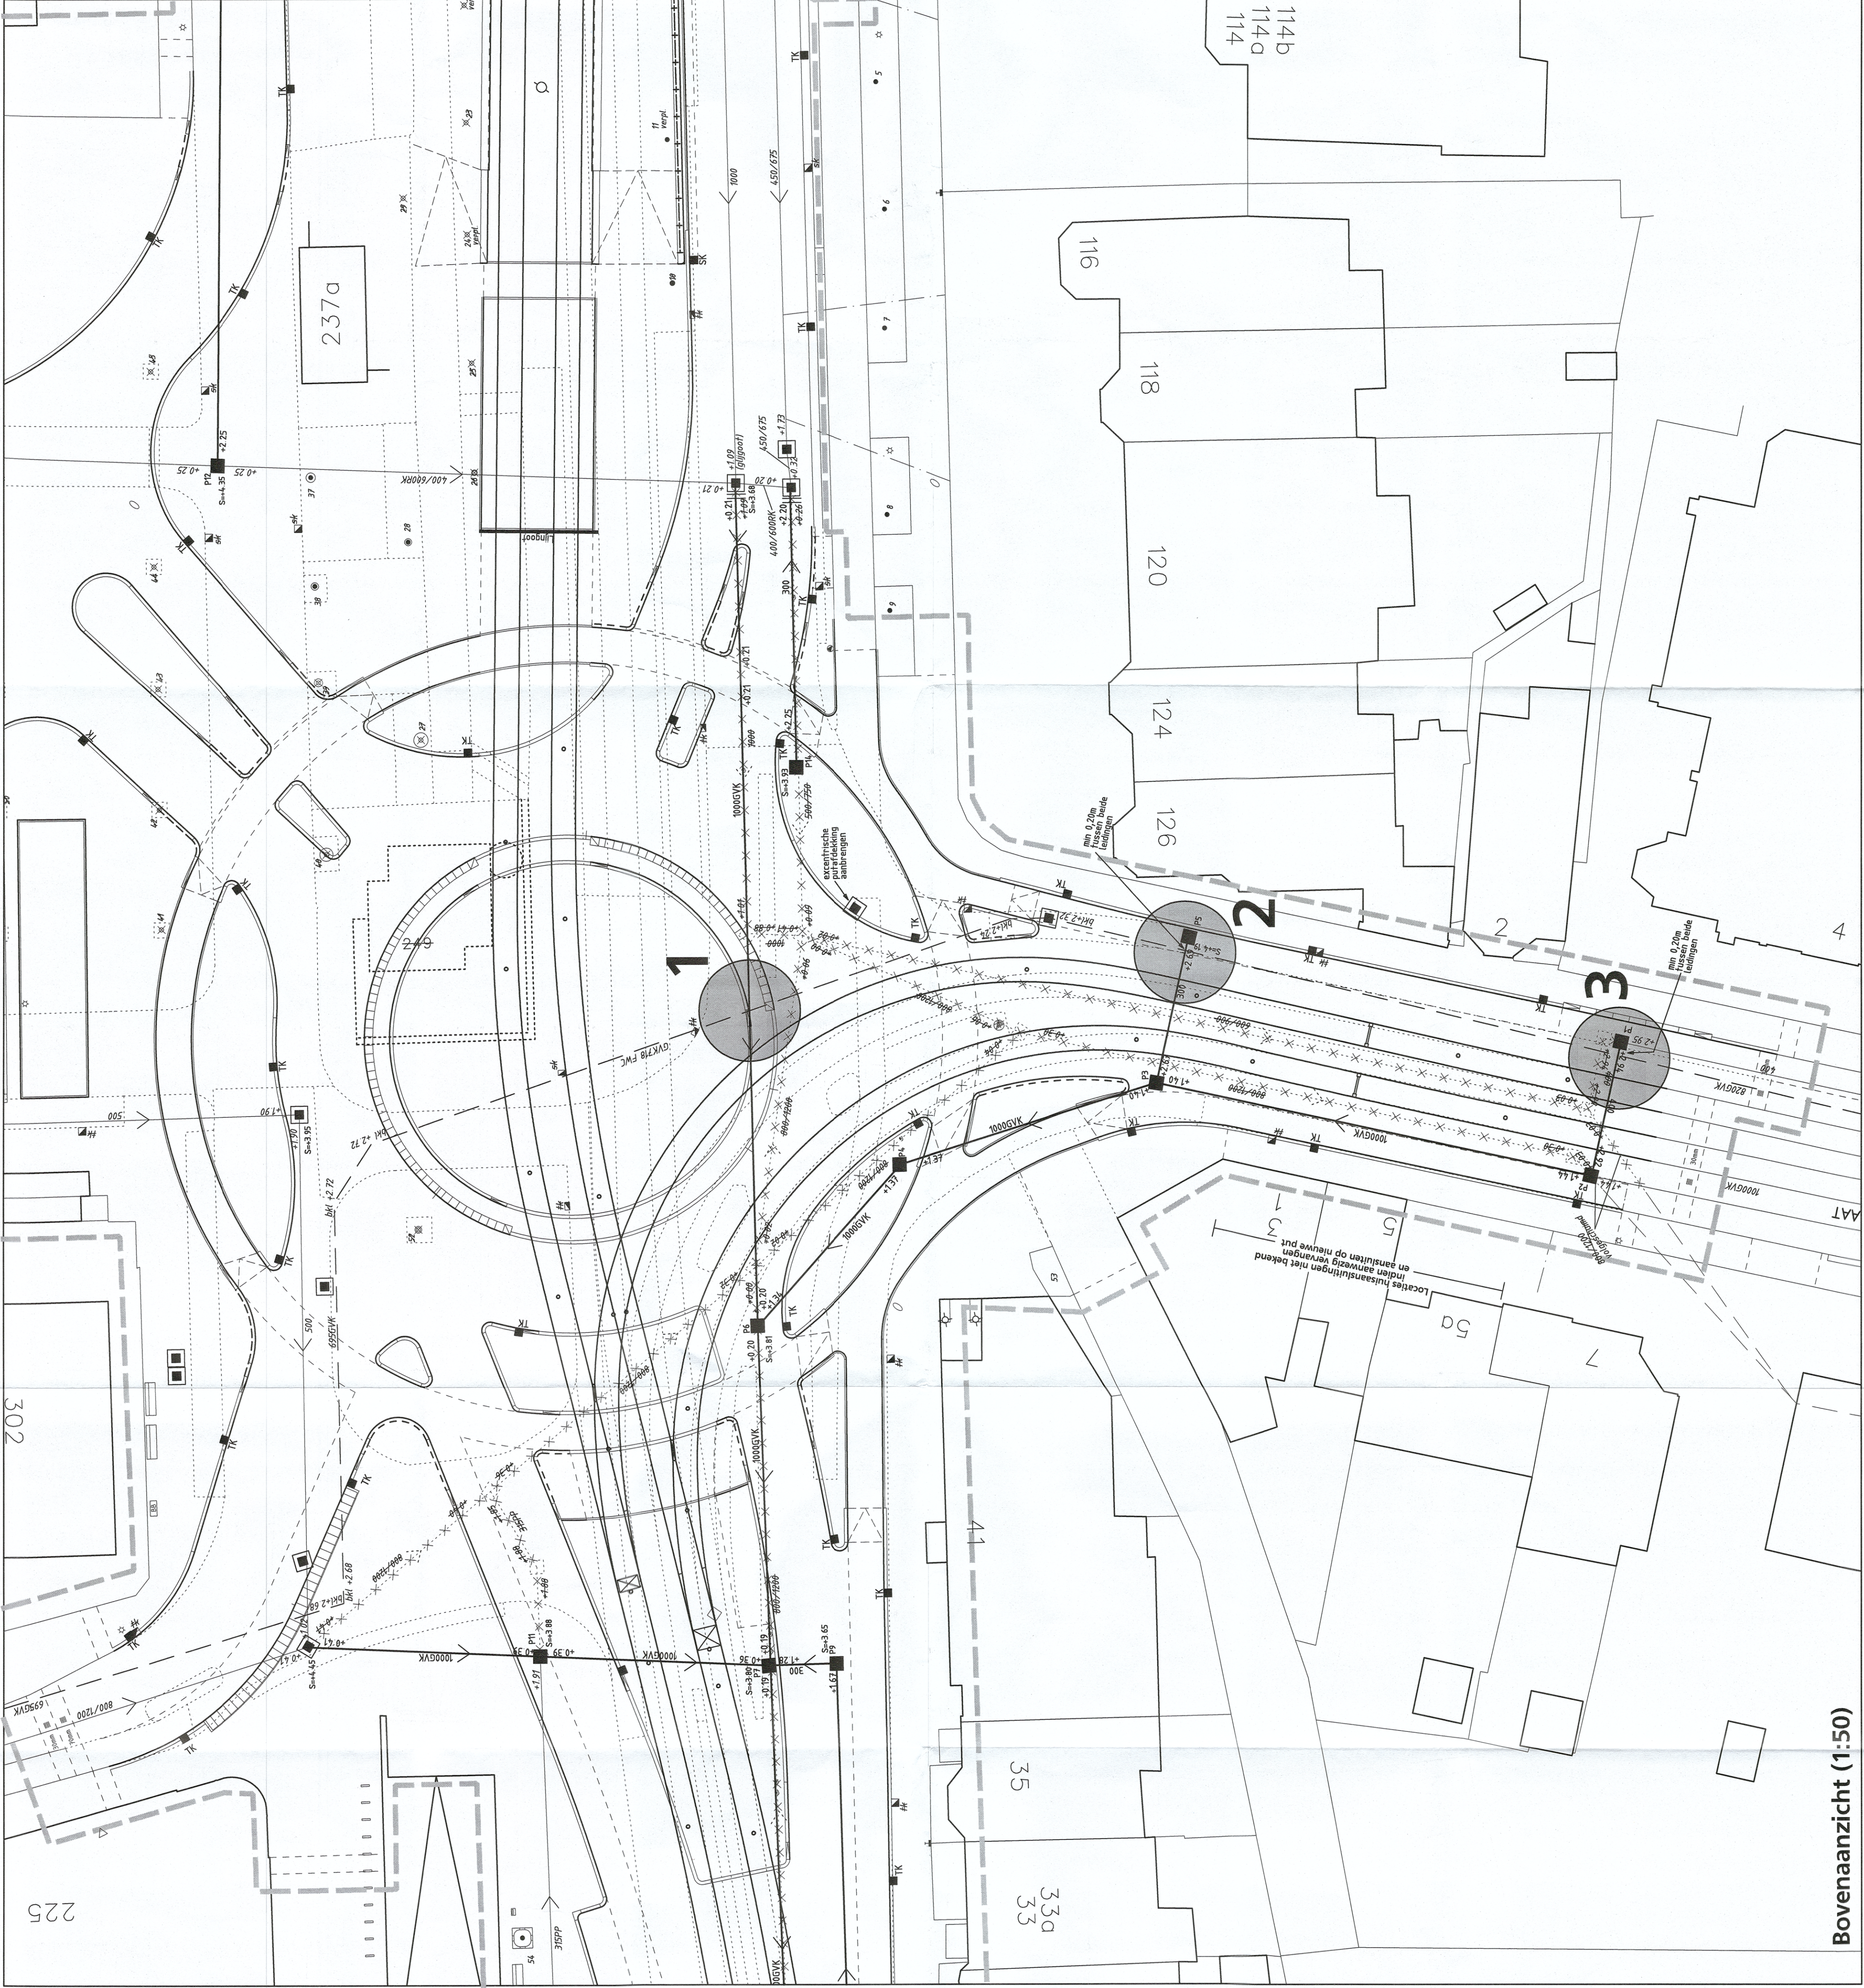


Bovenaanzicht (1:50)

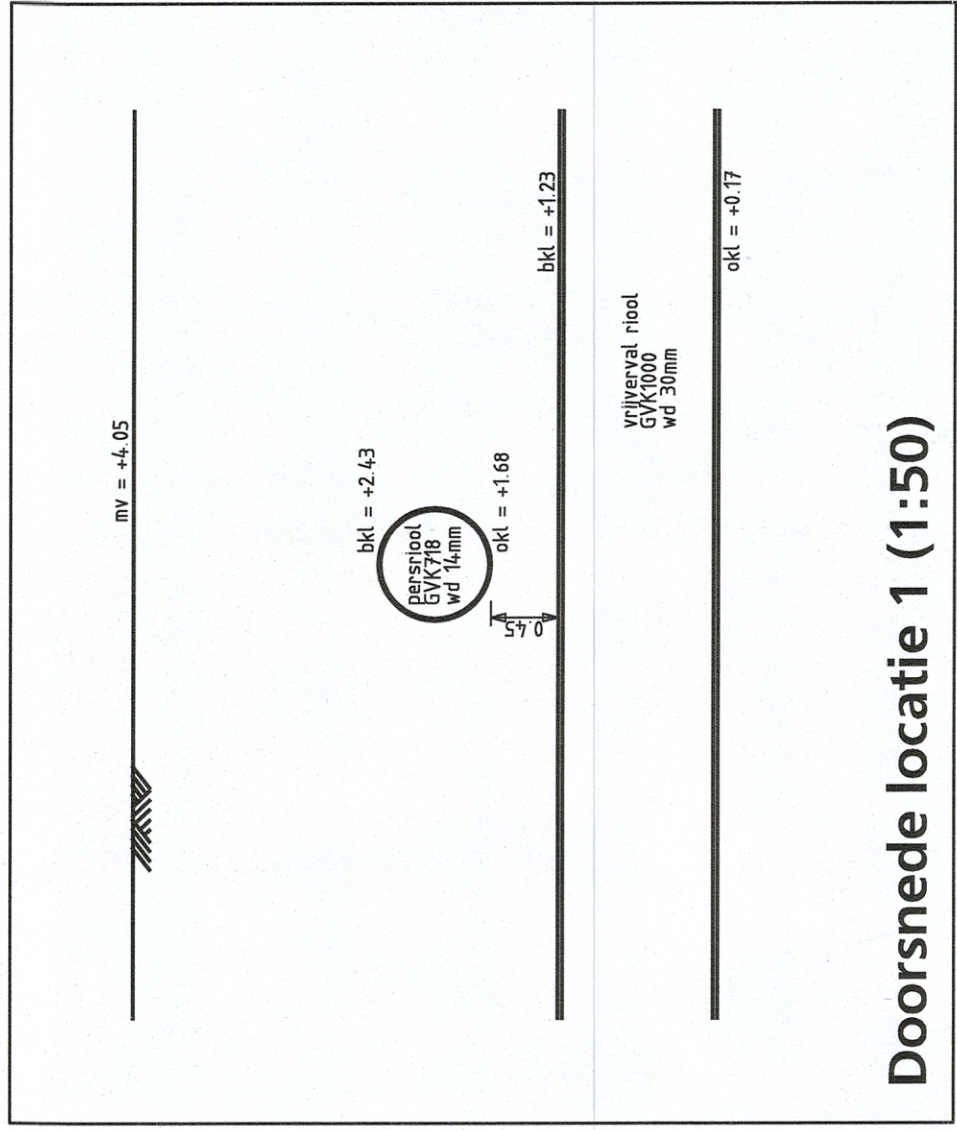

Doorsnede locatie 1 (1:50)

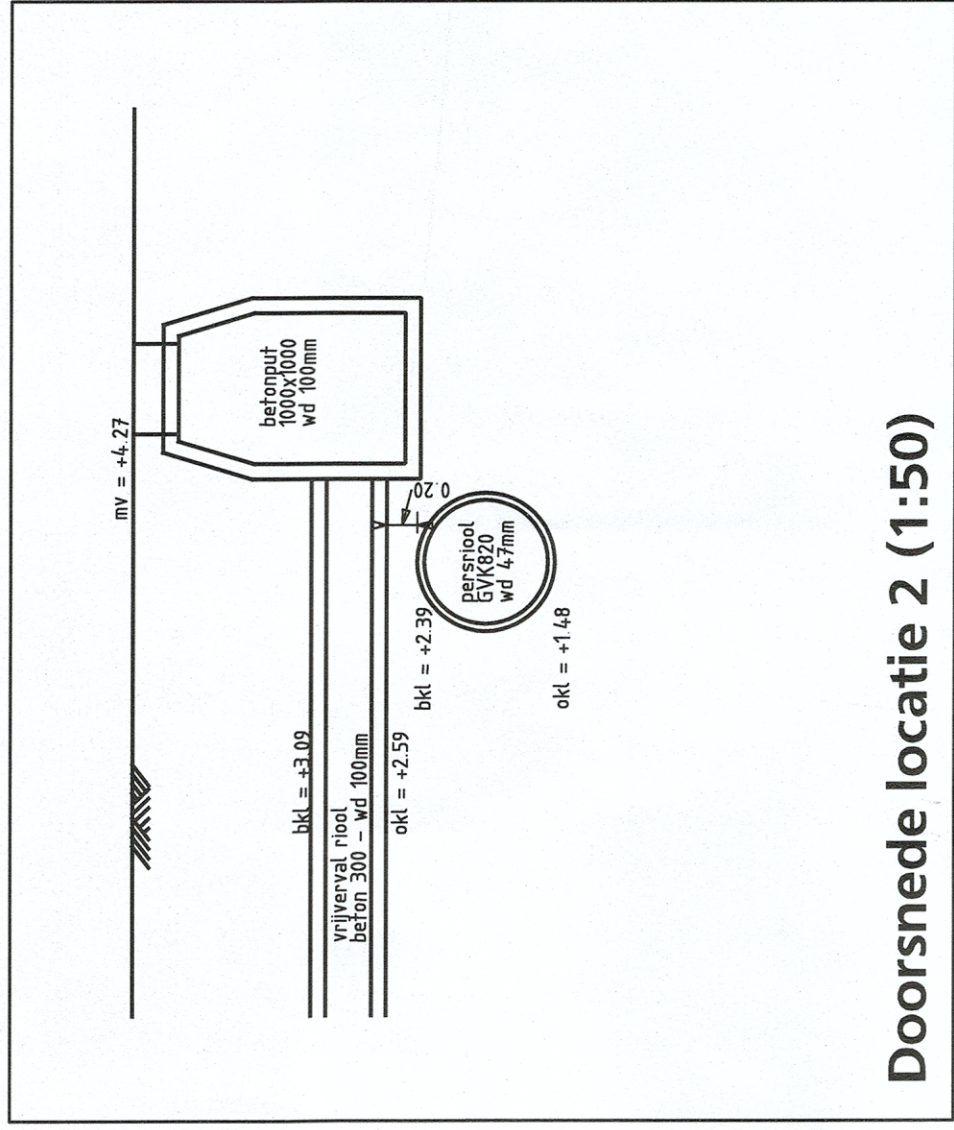

Doorsnede locatie 2 (1:50)

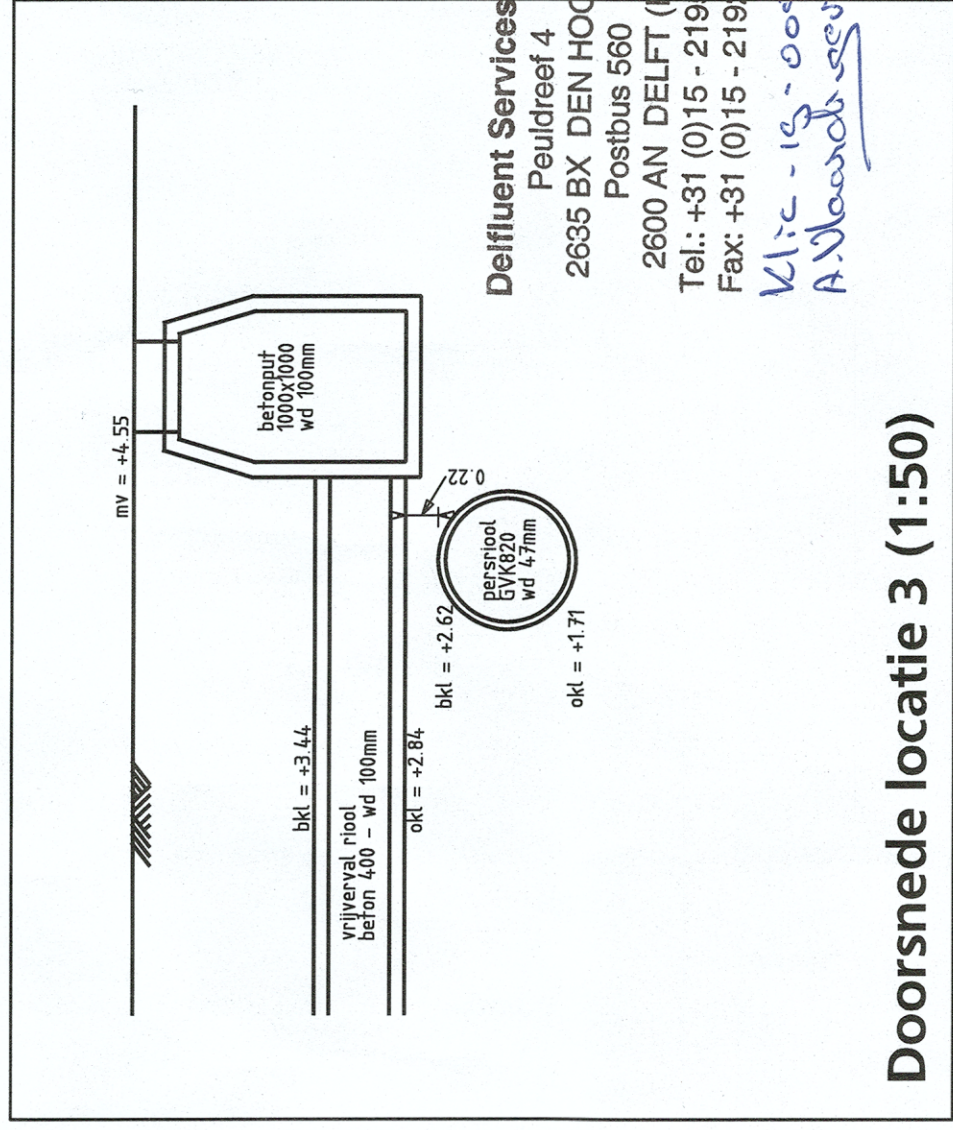

Doorsnede locatie 3 (1:50)

Deffluent Services B.V.
Peuldreef 4
2635 BX DEN HOORN
Postbus 560
2600 AN DELFT (NL)
Tel.: +31 (0)15 - 2195000
Fax: +31 (0)15 - 2192432

K12-15-007
A. Nieuwbeers

Wijz.	Datum	Status	Opmerkingen
0	13-06-19	Concept	Blad is ongewijzigd
Contr.	Tekenaar	Projectleider	Afdelingshoofd
Naam	Datum	Project e.v.	



NRR LIJN 1 - 95022048
Kruisingen Vrijval riol met persriool
Werktekening

Opdrachtgever:	GDH DSB Opdrachtgeving	Besteknummer:	1:200 - 1:50	Afdeling	Blad	Wijz.
Project e.v.:	M.G. van Dijk	Schaal:	1:200 - 1:50			
Projectleider:	P. Dobbe	Formaat:	A1			
Ontwerper:	P. Dobbe	Maten in:	m			
Tekenaar:	P. Dobbe					
Projectnummer:	95022048					
Documentnummer:	95022048-NRRLN1-CTV-WT-010					