
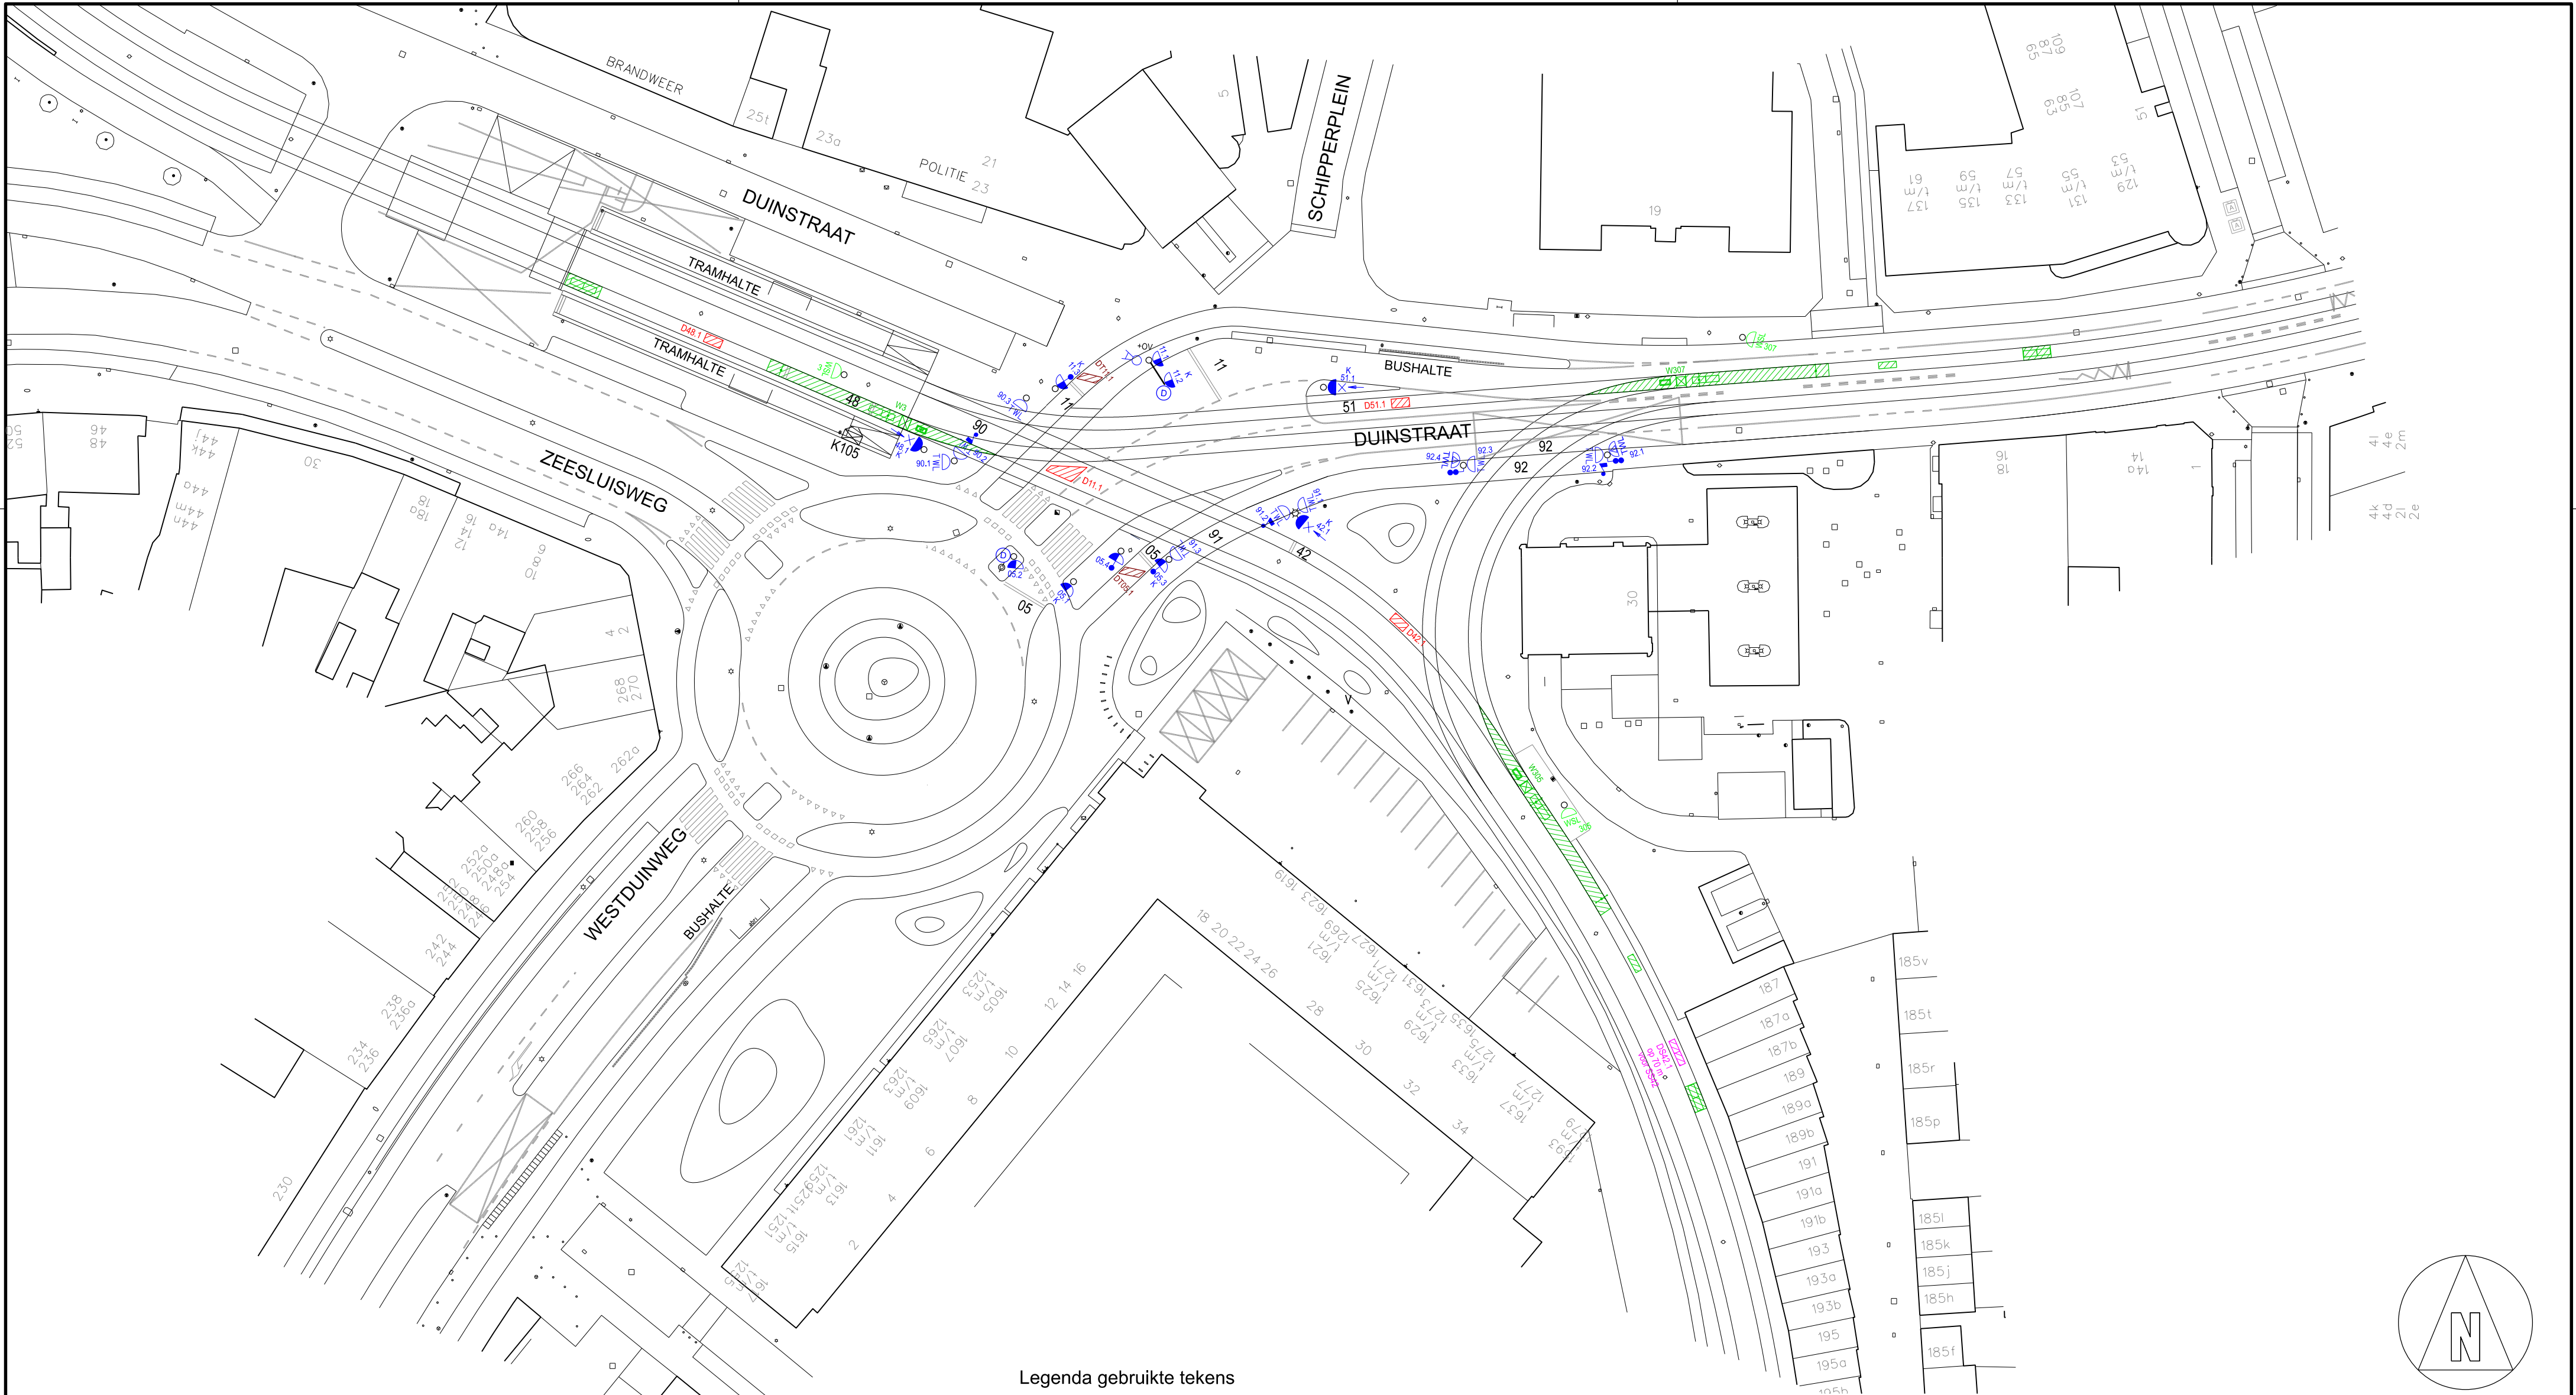


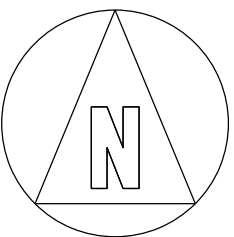

Legenda gebruikte tekens

- Verkeerslantaarn, driekleurig, 20 cm
- Verkeerslantaarn, tweekleurig (geel-rood), 20 cm
- Boog om symbol: lantaarn grootte 30 cm
- Fietslantaarn, driekleurig, 20 cm
- Pijlsjabloon (vb. linksaf)
- Onderlicht
- Onderlicht voor tramwaarschuingslicht
- Voetgangerslantaarn
- Rateltikker
- Rateltikker voorbereid, geen stuur-unit aanwezig in automaat
- Tram/buslantaarn (negenooig, vb. rechtsaf)
- Gele licht knippert in toestand 1
- Richtingnummer
- Opticom (t.b.v. brandweer)
- Geel knipperlicht
- Tramwaarschuingslantaarn type 1
- Tramwaarschuingslantaarn type 2 nieuw
- Tramwaarschuingslantaarn type 2 oud

Domecamera (rondzichtcamera)Domecamera voorbereidOnderbord met pijl (vb. rechtsaf)BelDrukknopVerkeerslichtmast, ook staander van zweepmast of portaalOpenbare verlichtingsmastWegwijzermastBovenleidingmastMast draagt ook openbare verlichtingMast draagt ook bewegwijzeringMast draagt ook VRI-lantaarnK105 Kast verkeersregeldoelstelling met plaats deur en Korte Afstands RadioMassalSelectieve lusTellus fietspadWisselcomplex HTM

K105
Westduinweg - Duinstraat
Verkeersregelininstallatie nieuw
Voorontwerp

Ontwerper: A. Dokter
Tekenaar: J.G.A. Krijnen
Tekeningnummer: K105VRI-N

Schaal: 1 : 500
Formaat: A2
Datum: 31-07-2023

Wijzigingen:

00