


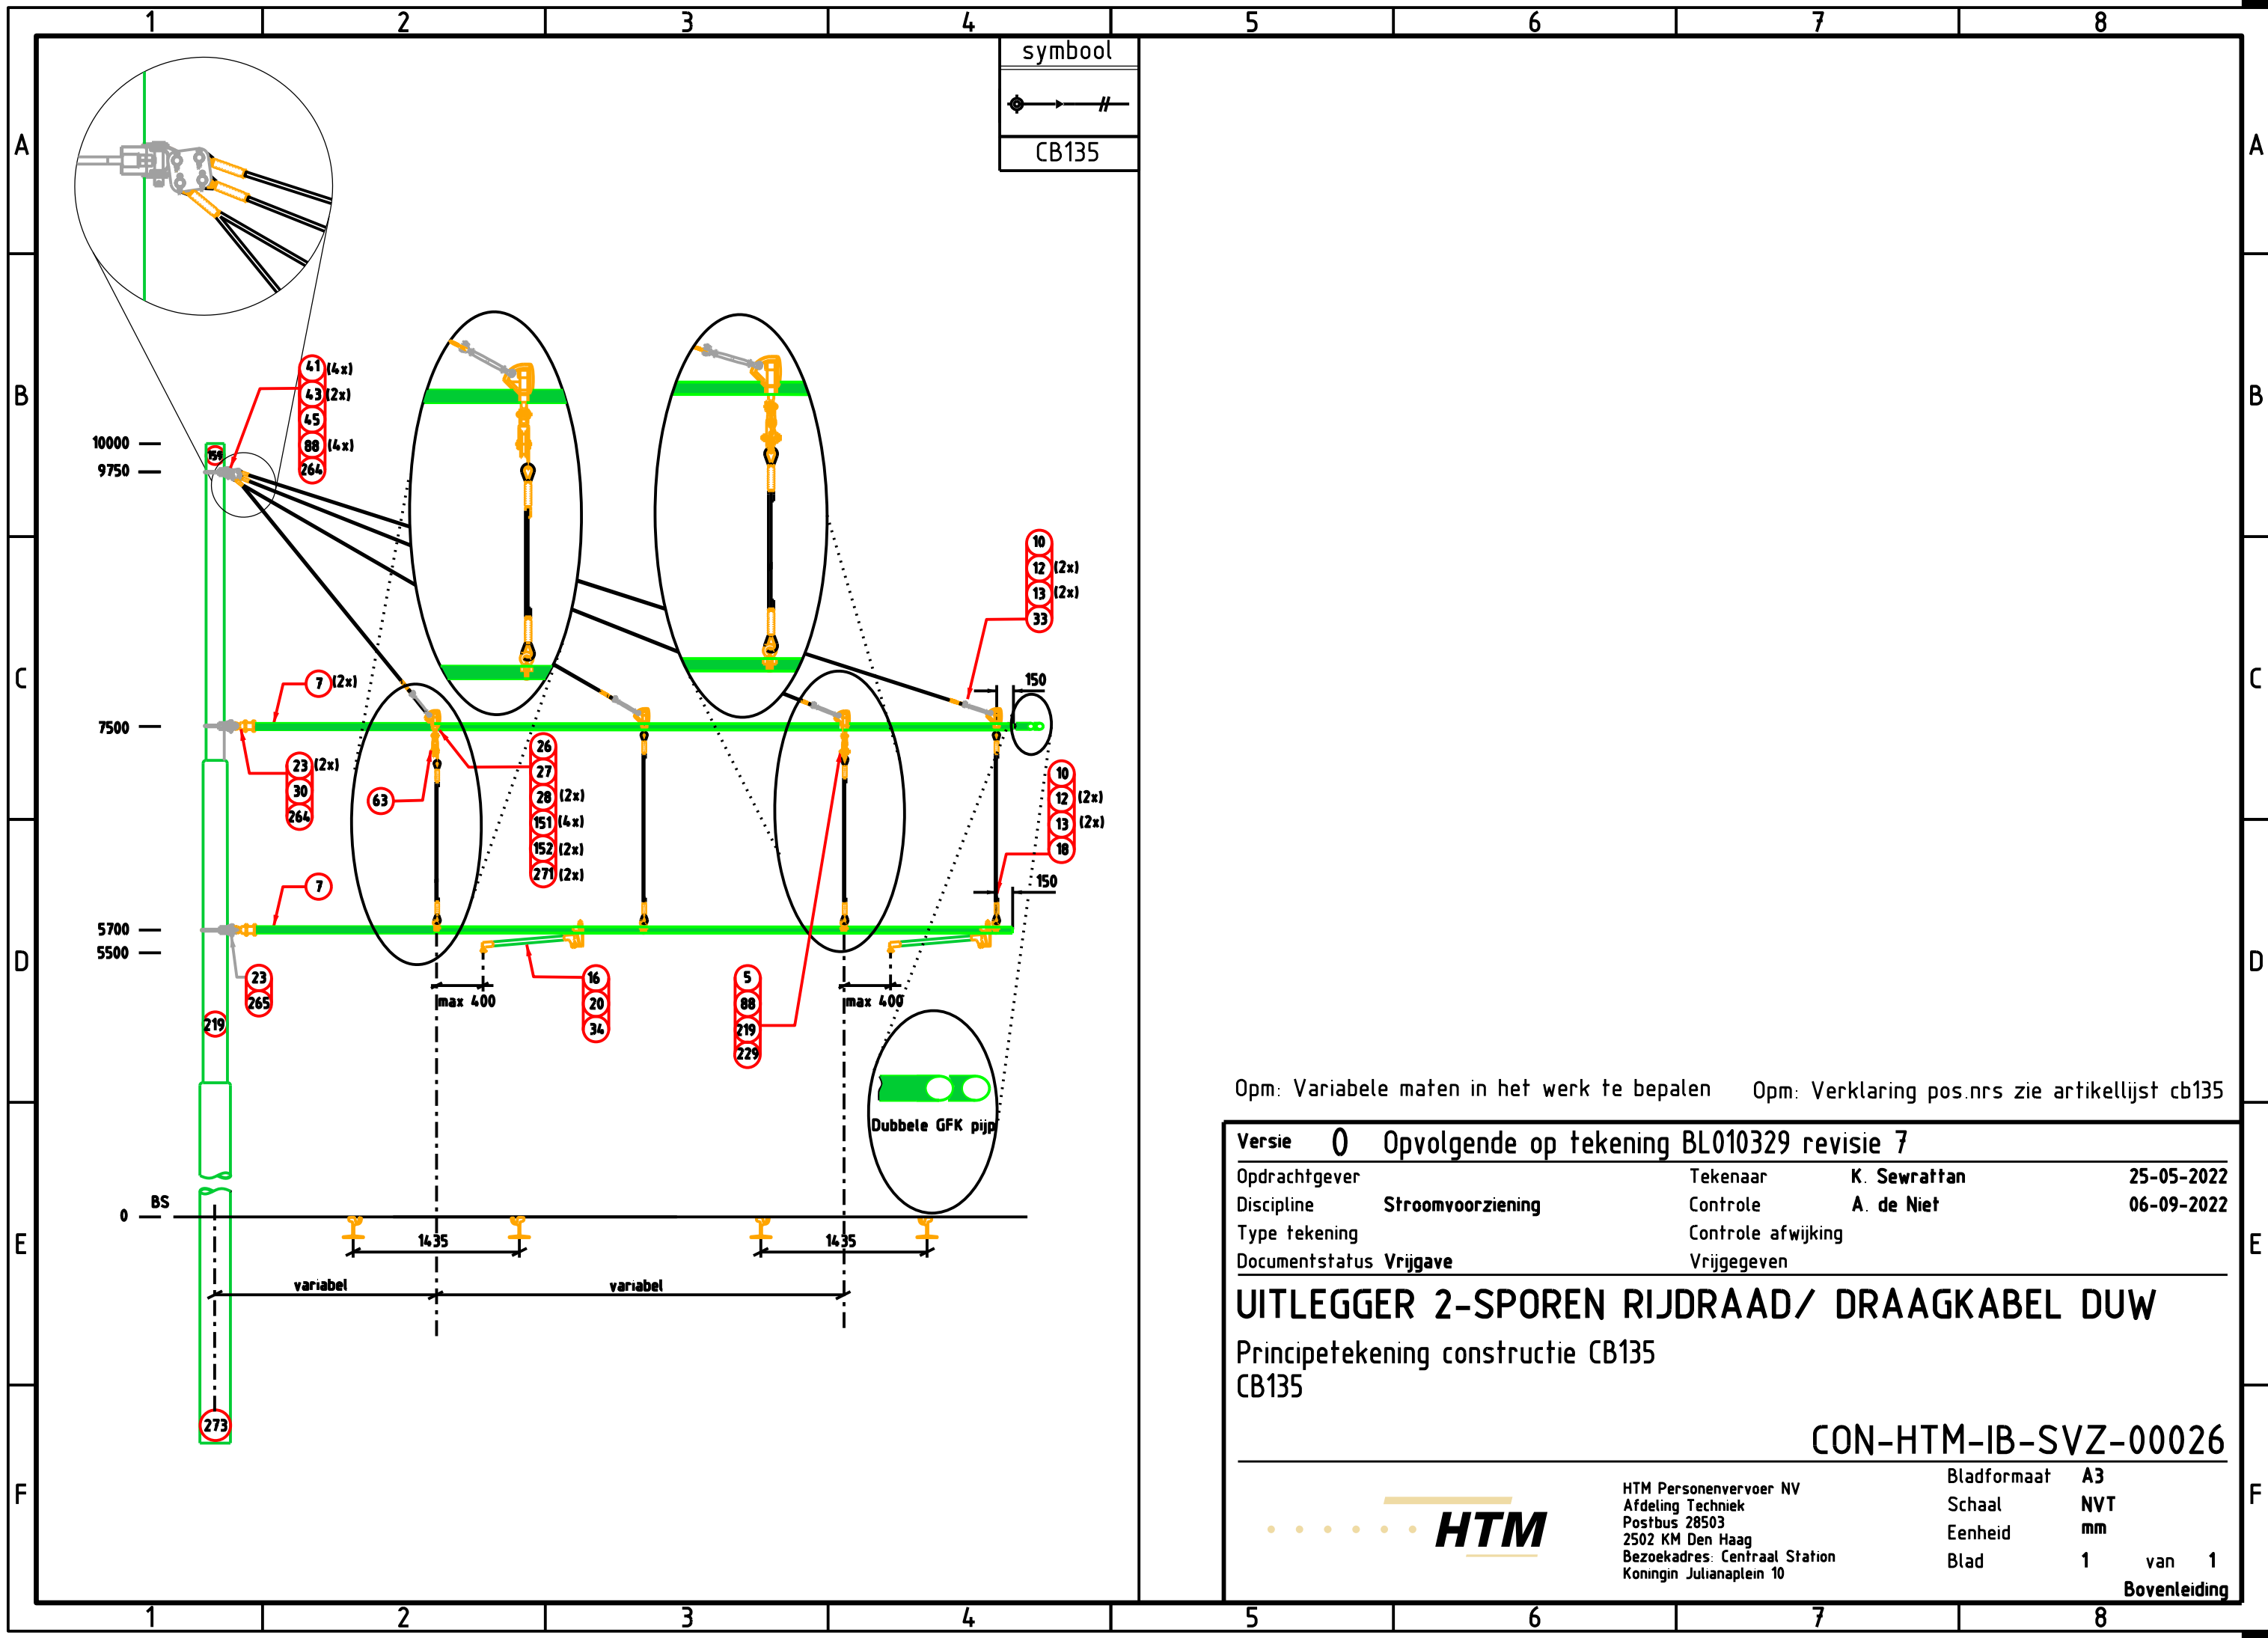

Opm: Variabele maten in het werk te bepalen Opm: Verklaring pos.nrs zie artikellijst cb135

Versie 0 Opvolgende op tekening BL010329 revisie 7			
Opdrachtgever	Tekenaar	K. Sewrattan	25-05-2022
Discipline Stroomvoorziening	Controle	A. de Niet	06-09-2022
Type tekening	Controle afwijking		
Documentstatus Vrijgave	Vrijgegeven		

UITLEGGER 2-SPOREN RIJDRAAD/ DRAAGKABEL DUW
Principetekening constructie CB135
CB135

CON-HTM-IB-SVZ-00026

	HTM Personenvervoer NV	Bladformaat	A3
	Afdeling Techniek	Schaal	NVT
	Postbus 28503	Eenheid	mm
	2502 KM Den Haag	Blad	1 van 1
	Bezoekadres: Centraal Station		
	Koningin Julianaplein 10		Bovenleiding

Constructienummer

CB135

Omschrijving

Uitlegger 2-sporen Rijdraad / Draagkabel duw.

Materiaallijst

Positie	Artikelnr.	Omschrijving	Hoeveelh.	Eenheid
5	026285	SPLITPEN 5x28-DIN94	1	st
7	027140	GFK-PIJP Db=55 Di=38 Gelbgrau RAL7034 L=8,0mtr	3	st
10	027147	KABEL 9 MM MINOROC	38	m
12	027148	KOUSJE VOOR MINOROC	15	st
13	027150	KERFBUS VOOR MINOROC	15	st
16	027166	AFSTANDHOUDER Ø38 M16 L=800	2	st
18	027158	PIJPHOUDER MET OOG 55(DEELBR)	4	st
20	027163	BOCHTHOUDER 55 MM(DEELBAAR)	2	st
23	027180	EINDHAAK 55 MM	3	st
26	027188	OPHANGBEUGEL TBV KOPPELSCHAAL	4	st
27	027190	OPHANGOOG VOOR KOPPELSCHAAL	4	st
28	027192	KOPPELSCHAAL ENKEL GFK 55MM	8	st
30	027037	DUBBELSCHARNIER	1	st
33	027095	SPANSCHROEF M12 245-360 MM	4	st
34	027246	PROFIELDRAADKLEM M.16.DRAAD	2	st
41	026387	SPLITPEN VEREND	4	st
43	027144	VIERGATS PLAAT 4 mm RVS	2	st
45	027033	SCHARNIERDEEL MET OOG 17MM	1	st
63	027425	KABELROL 88, MET ENKELE OPHANGING	1	st
88	026287	SPLITPENBOUT 16 X 50	5	st
151	026350	SLUITRING M10-D125A-ELVZ	16	st
152	026300	MOER M10 RVS A2 (DIN 934)	8	st
219	027197	DRAAGKABELKLEM+HAAK 90GR GEDR	1	st
229	027154	KREUZLASCHE OSE/GABEL	1	st
264	027042	MASTRING 159 RVS SCHARNIERDEEL MET VORK	2	st
265	027015	MASTRING 219 RVS SCHARNIERDEEL MET VORK	1	st
271	026255	TAPBOUT RVS M10X80	8	st

Materiaallijst

Datum

1-6-2022

Goedgekeurd

A. de Niet

Status

Definitief

Paraaf

Tekening

Kenmerk

CON-HTM-IB-SVZ-00026 0

Datum

25-5-2022