
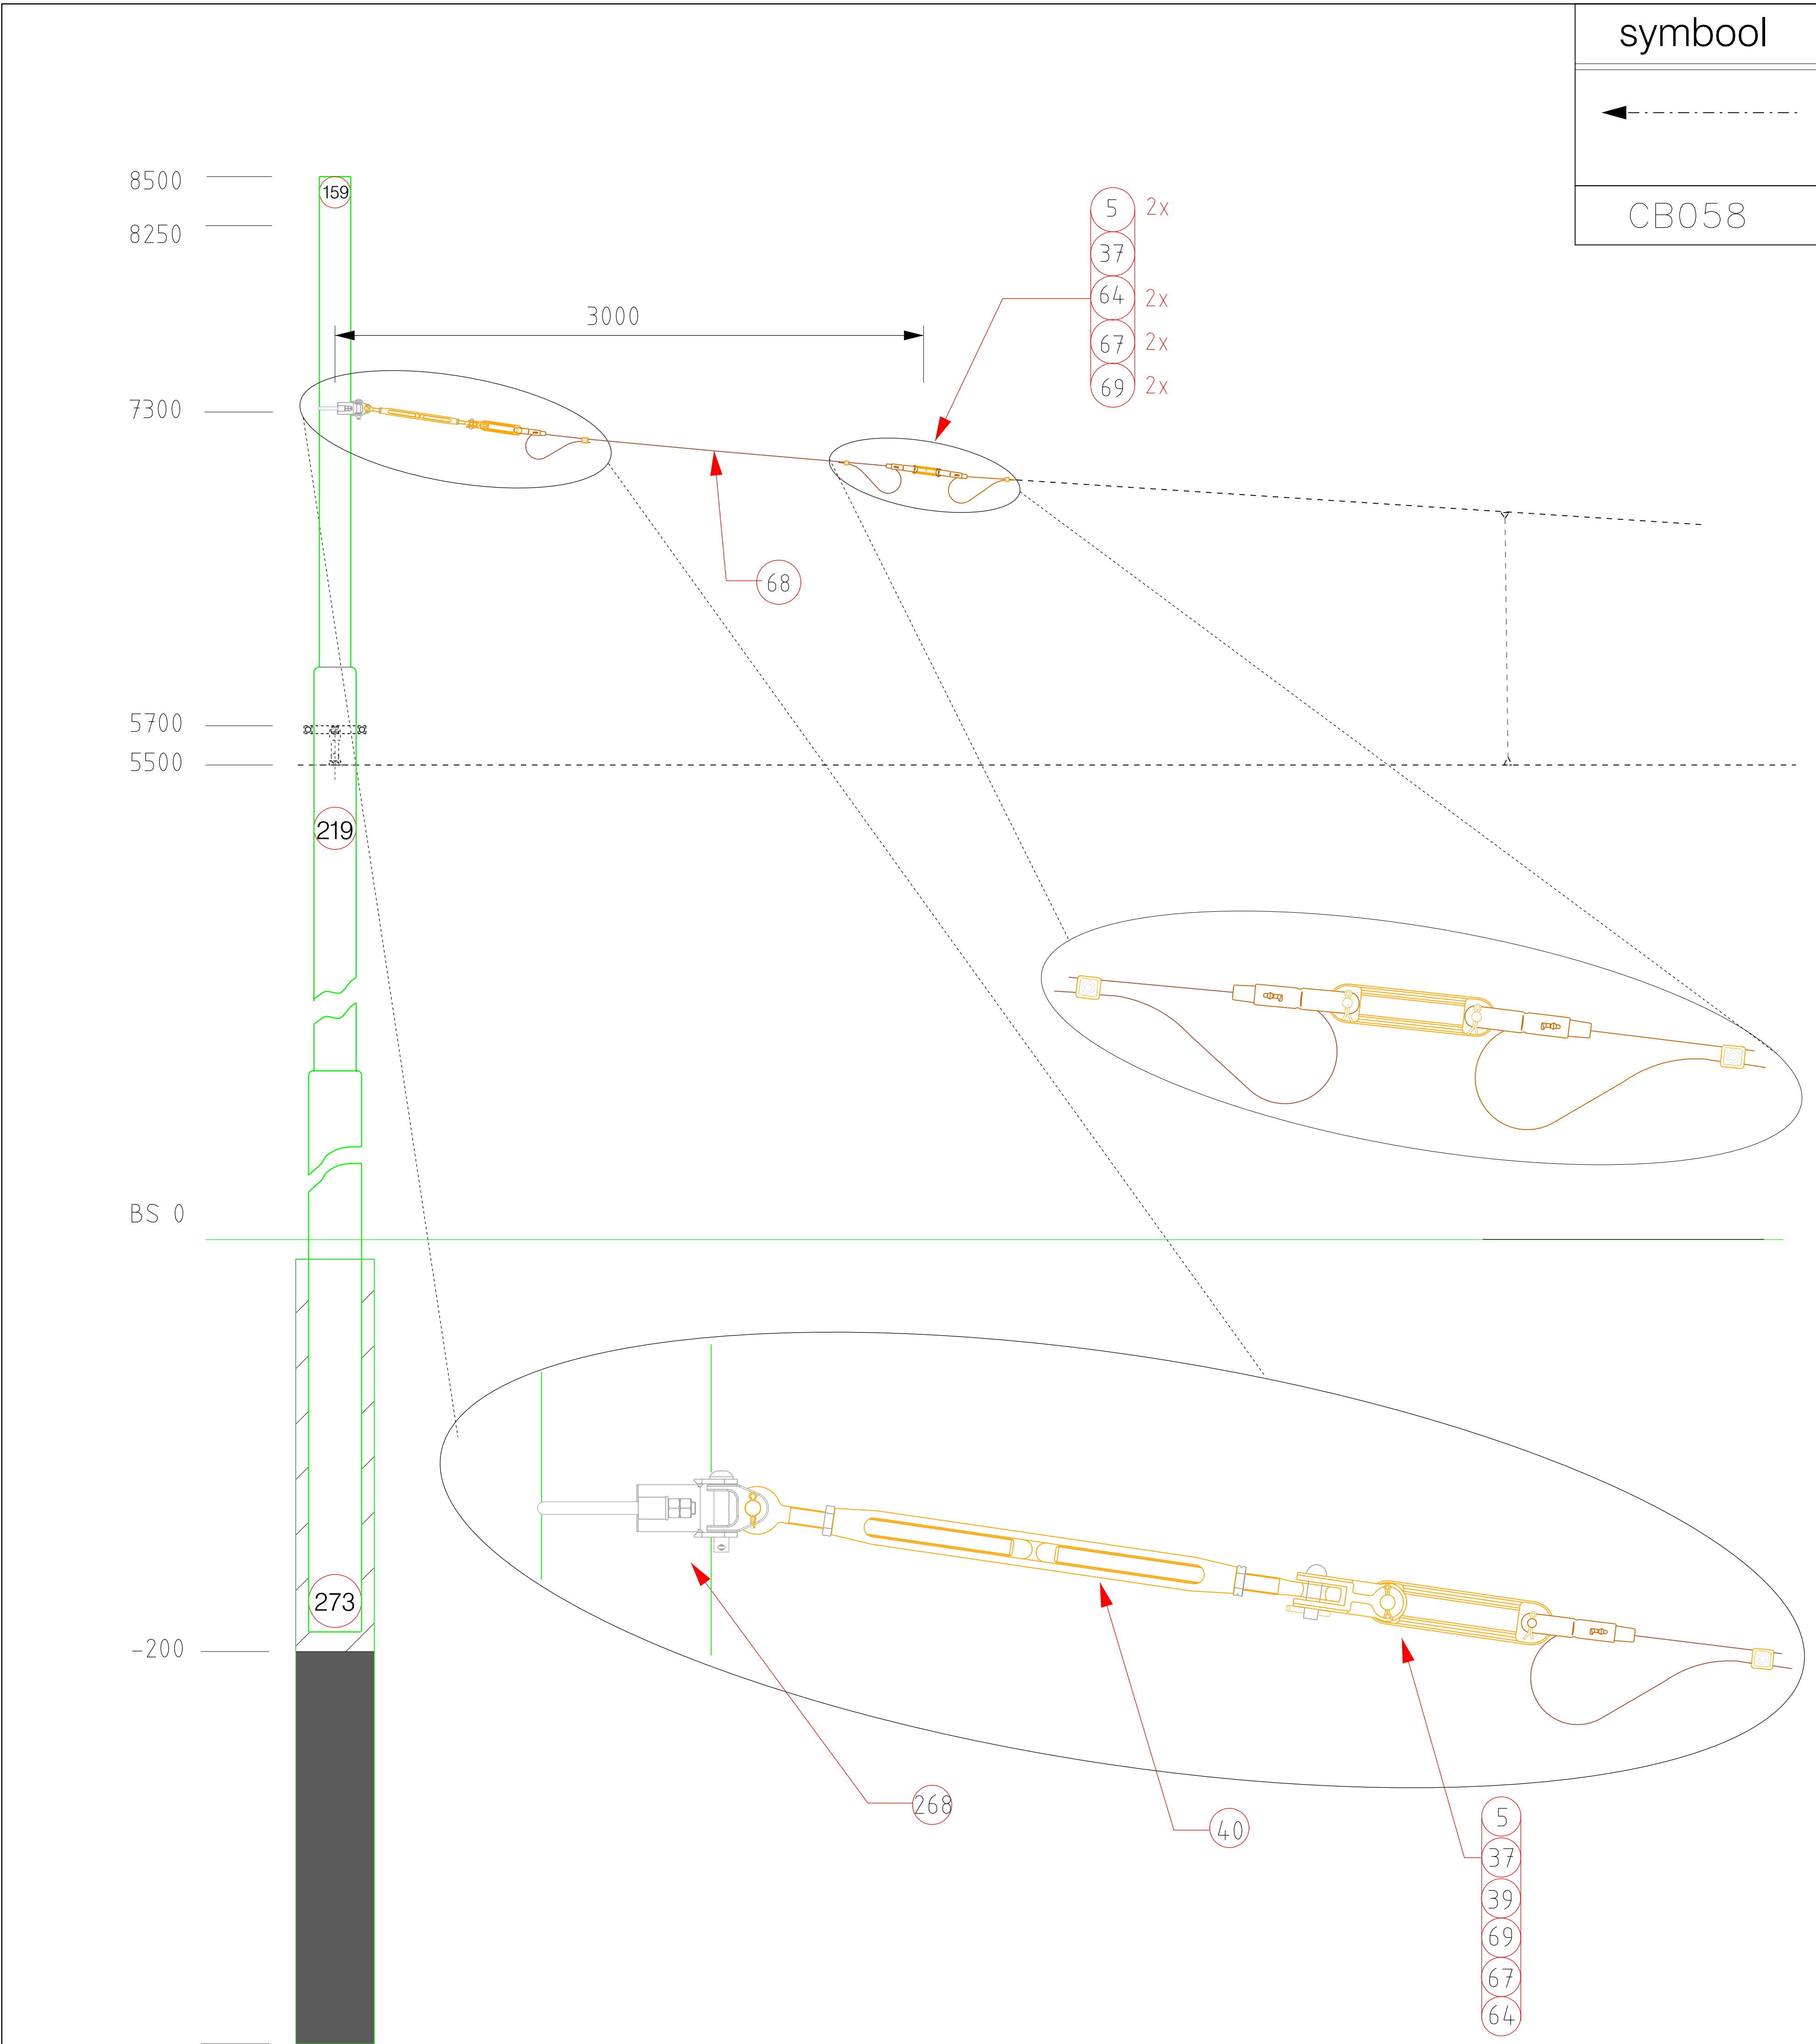


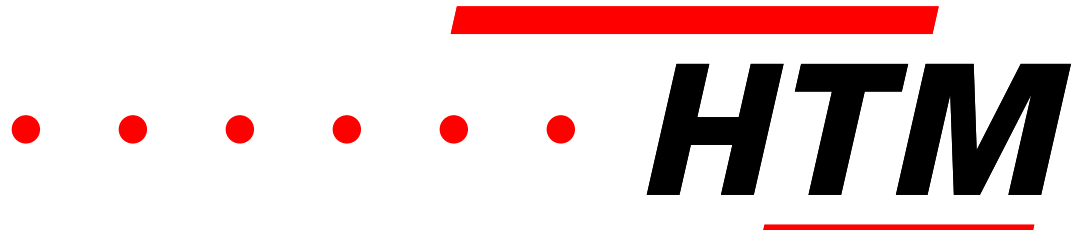

Artikelnr. zie bovenleidingconstructie cb058

Opm: variabele maten in het werk te bepalen

|   |                             |                                      |                            |                                               |                  |
|---|-----------------------------|--------------------------------------|----------------------------|-----------------------------------------------|------------------|
| 04   | Mastring aangepast          |                                      | Jeite                      | 09-08-2021                                    |                  |
| 03   | kader gewijzigd             |                                      | Bandhoe                    | 24-09-2009                                    |                  |
| 02   | Tekening en kader aangepast |                                      | Suliman                    | 25-03-2002                                    |                  |
| Rev   | Omschrijving                |                                      | Getekend                   | Datum                                         | Paraaf           |
| Projectnaam Constructie   |                             |                                      | Projectnummer              |                                               | Datum 03-01-2000 |
| Getekend<br>J. Sewratten   |                             | Goedgekeurd<br>A. de Niet 10.03.2022 |                            | Voor vrijgave<br>Beheer R. Vrolijk 20-07-2022 |                  |
| Omschrijving<br>Draagkabel Anker<br>Principetekening constructie CB058   |                             |                                      |                            |                                               |                  |
| <br>HTM Personenvervoer NV<br>Afdeling Techniek<br>Postbus 28503<br>2502 KM Den Haag<br>Bezoekadres: Centraal Station<br>Koningin Julianaplein 10 |                             |                                      | Tekeningnummer<br>BL010358 |                                               | Formaat<br>A4    |
|   |                             |                                      | Schaal 1:100               |                                               | Eenheid mm       |

Constructienummer

CB058

Omschrijving

Draagkabel anker

## Materiaallijst

| Positie | Artikelnr. | Omschrijving                | Hoeveelh. | Eenheid |
|---------|------------|-----------------------------|-----------|---------|
| 5       | 026285     | SPLITPEN 5x28-DIN94         | 4         | st      |
| 37      | 027100     | LUS ISOLATOR 210.MM.(BRUIN) | 2         | st      |
| 39      | 027098     | KRUISSTUK 13 mm             | 1         | st      |
| 40      | 027096     | SPANSCHROEF L= 500 - 800MM  | 1         | st      |
| 64      | 027258     | AFSPANKLEM DRAAGKABEL       | 3         | st      |
| 67      | 027240     | AANSLUITKLEM 70-70          | 3         | st      |
| 68      | 027312     | BRONSKABEL 70qmm            | 2,5       | m       |
| 69      | 026286     | SPLITPENBOUT 13 X 55        | 4         | st      |
| 268     | 027035     | MASTRING 159 RVS ENKEL U    | 2         | st      |

## Materiaallijst

Datum

14-3-2022

Goedgekeurd

A. de Niet

Status

Definitief

Paraaf

## Tekening

Kenmerk

BL010358

4

Datum

9-8-2021