


symbool


M

CB229

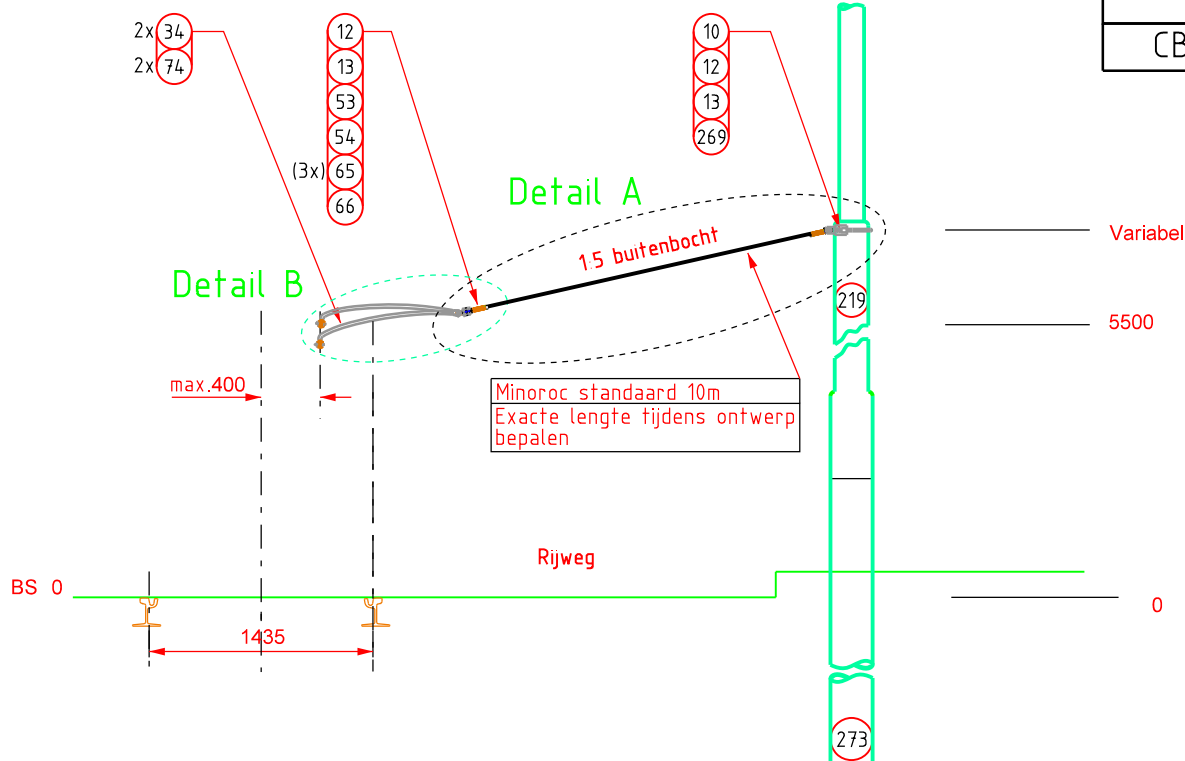


Detail B
Bovenaanzicht

1:25

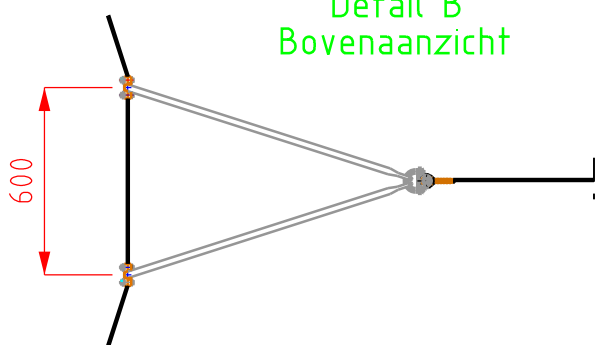

Detail A
1:10

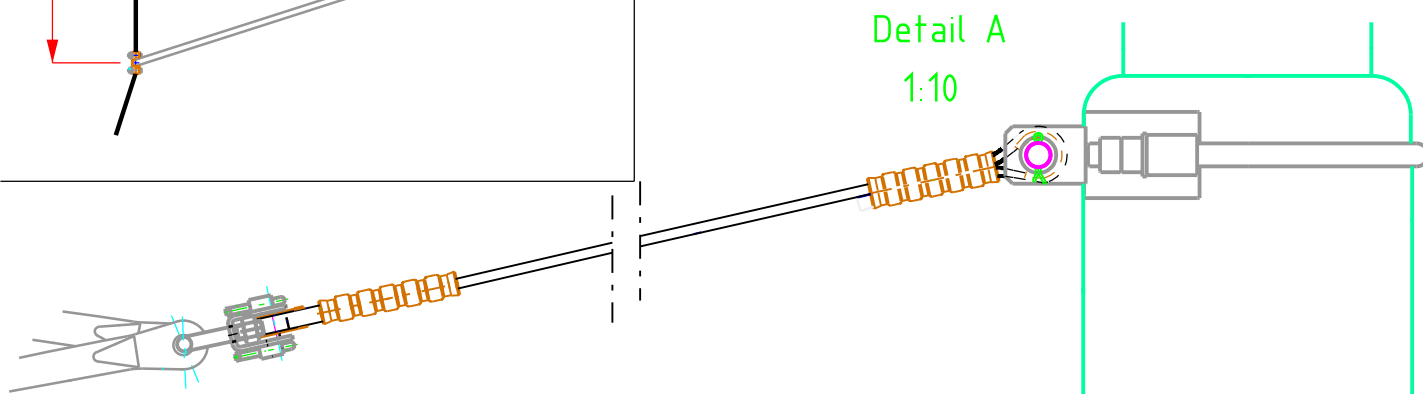

Artikelnr. zie bovenleidingconstr. CB229

03				
02				
01	Mastring gewijzigd	Balgobind	03-02-2017	<i>[Signature]</i>
Rev	Omschrijving	Getekend	Datum	Paraaf

Projectnaam **Projectnaam** Projectnummer Datum **13-10-16**

Getekend **Jongschaap** Goedgekeurd **A. de Niet** 20.02.2017 Voor vrijgave **Beheer**

Omschrijving
Halve trek rijdraad Miniroc
Principetekening constructie CB229



HTM Personenvervoer NV
Afdeling Innovatie & Projecten
Postbus 28503
2502 KM Den Haag
Bezoekadres: Centraal Station
Koningin Julianaplein 10

Tekeningnummer	Formaat
BL028081	A4
Schaal	Eenheid mm

Constructienummer

CB229

Omschrijving

Halvetrek rijdraad minoroc

Materiaallijst

Positie	Artikelnr.	Omschrijving	Hoeveelh.	Eenheid
10	027147	KABEL 9 MM MINOROC	10	m
12	027148	KOUSJE VOOR MINOROC	2	st
13	027150	KERFBUS VOOR MINOROC	2	st
34	027246	PROFIELDRAADKLEM M.16.DRAAD	2	st
53	027132	VORK VOOR SPOORHOUDER	1	st
54	027135	PEN VOOR SPOORHOUDER	1	st
65	027137	SPLITPEN VOOR SPOORHOUDER	2	st
66	027130	BEUGEL 10MM VOOR SPOORHOUDER	1	st
74	027126	SPOORHOUDER K&M L900 M16 INOX	2	st
269	027032	MASTRING 219 RVS ENKEL U	1	st

Materiaallijst

Datum
Status6-2-2017
DefinitiefGoedgekeurd
ParaafA. de Niet


Tekening

Kenmerk
DatumBL028081
3-2-2017

1