


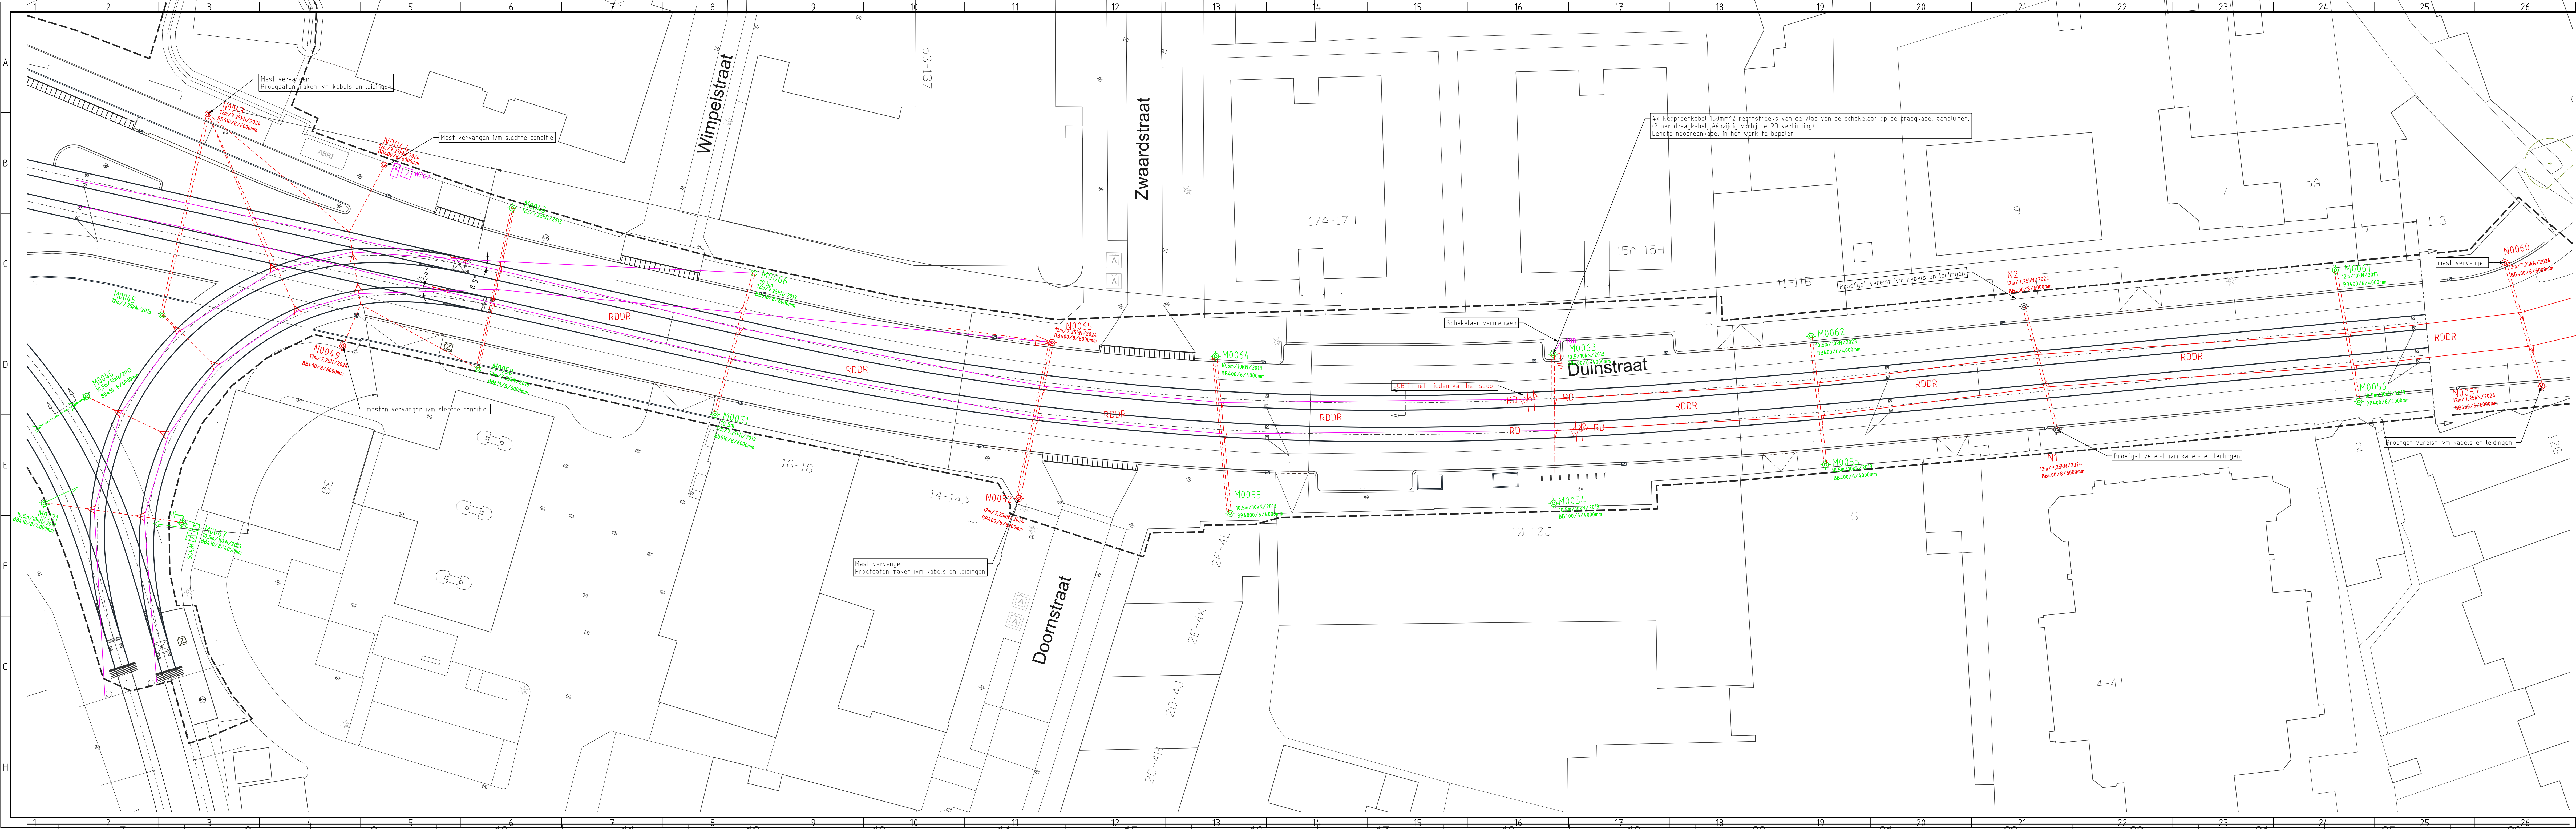

Omschrijving	Tekeningnummer	Ver.
Verkeersontwerp IbdH	P500-528-DO-IBDH-IB-ALG-00052	0
Geometrie: in- en uitrukroute Duinstraat	P500-528-HTM-IB-SPO-00018	0
Legplan sporen Duinstraat	P500-528-DO-HTM-IB-SPO-00011	0
Verwijderen sporen Duinstraat	P500-528-DO-HTM-IB-SPO-00035	0
Aanbrengen sporen Duinstraat	P500-528-DO-HTM-IB-SPO-00035	0
BVL ontwerp 2022a	BB-DO-HTM-IB-SVZ-00007	00

Uitgangspunten:
- BVL ontwerp op basis van verkeersplan GMDH en sporen ontwerp
- Proefgaten in samenspraak met Toezichthouder uitvoeren.
- Exacte locaties voor nieuwe masten worden bepaald door proefgaten.
- Alle lusisolatoren dienen door GFK pijp te worden vervangen ivm zeegebeid.

Legenda

- M23 BVL mast
- M24 BVL mast met OV
- Spandraad voor rijdraad
- Lusisolator
- Juk
- Vaste rijdraad afspanning
- Vaste draagkabel afspanning
- Mastarm GFK recht
- Mastarm GFK bocht
- Lijnonderbreker open
- Lijnonderbreker gesloten
- Schakelaar
- Nulspanningskast
- 600V kast
- Overspannings beveiliging
- RDDR Rijdraad draagkabel draagkabel rijdraadverbinding
- DD Draagkabel draagkabelverbinding

Zie voor totale overzicht symbolentijst tek. BL007797

Overzichtskaat

Versie 0 Eerste uitgave

Opdrachtgever IbdH

Project/opdr.nr. P500-528

Proj./opdr.naam In- en uitrukroutes

Projectfase Bestek - Voorbereidingsfase

Documentstatus Vrijgegeven

Tekenaar M. Jeite

Controle A. de Niet

Controle afwijking

Vrijgegeven W.Manneke

Discipline SVZ

Aanbreng Duinstraat

Duinstraat

P500-528-B0-HTM-IB-SVZ-00056

HTM Personenvervoer NV
Afdeling Techniek
Postbus 28503
2502 KW Den Haag
Bezoekadres: Centraal Station
Koningin Julianaplein 19

Bladformaat A3 X 5

Schaal 1:200

Eenheid meter

Blad 1 van 1

Besteknummer

Geplaat door: jettm

Plot datum: 20-JUN-2023