


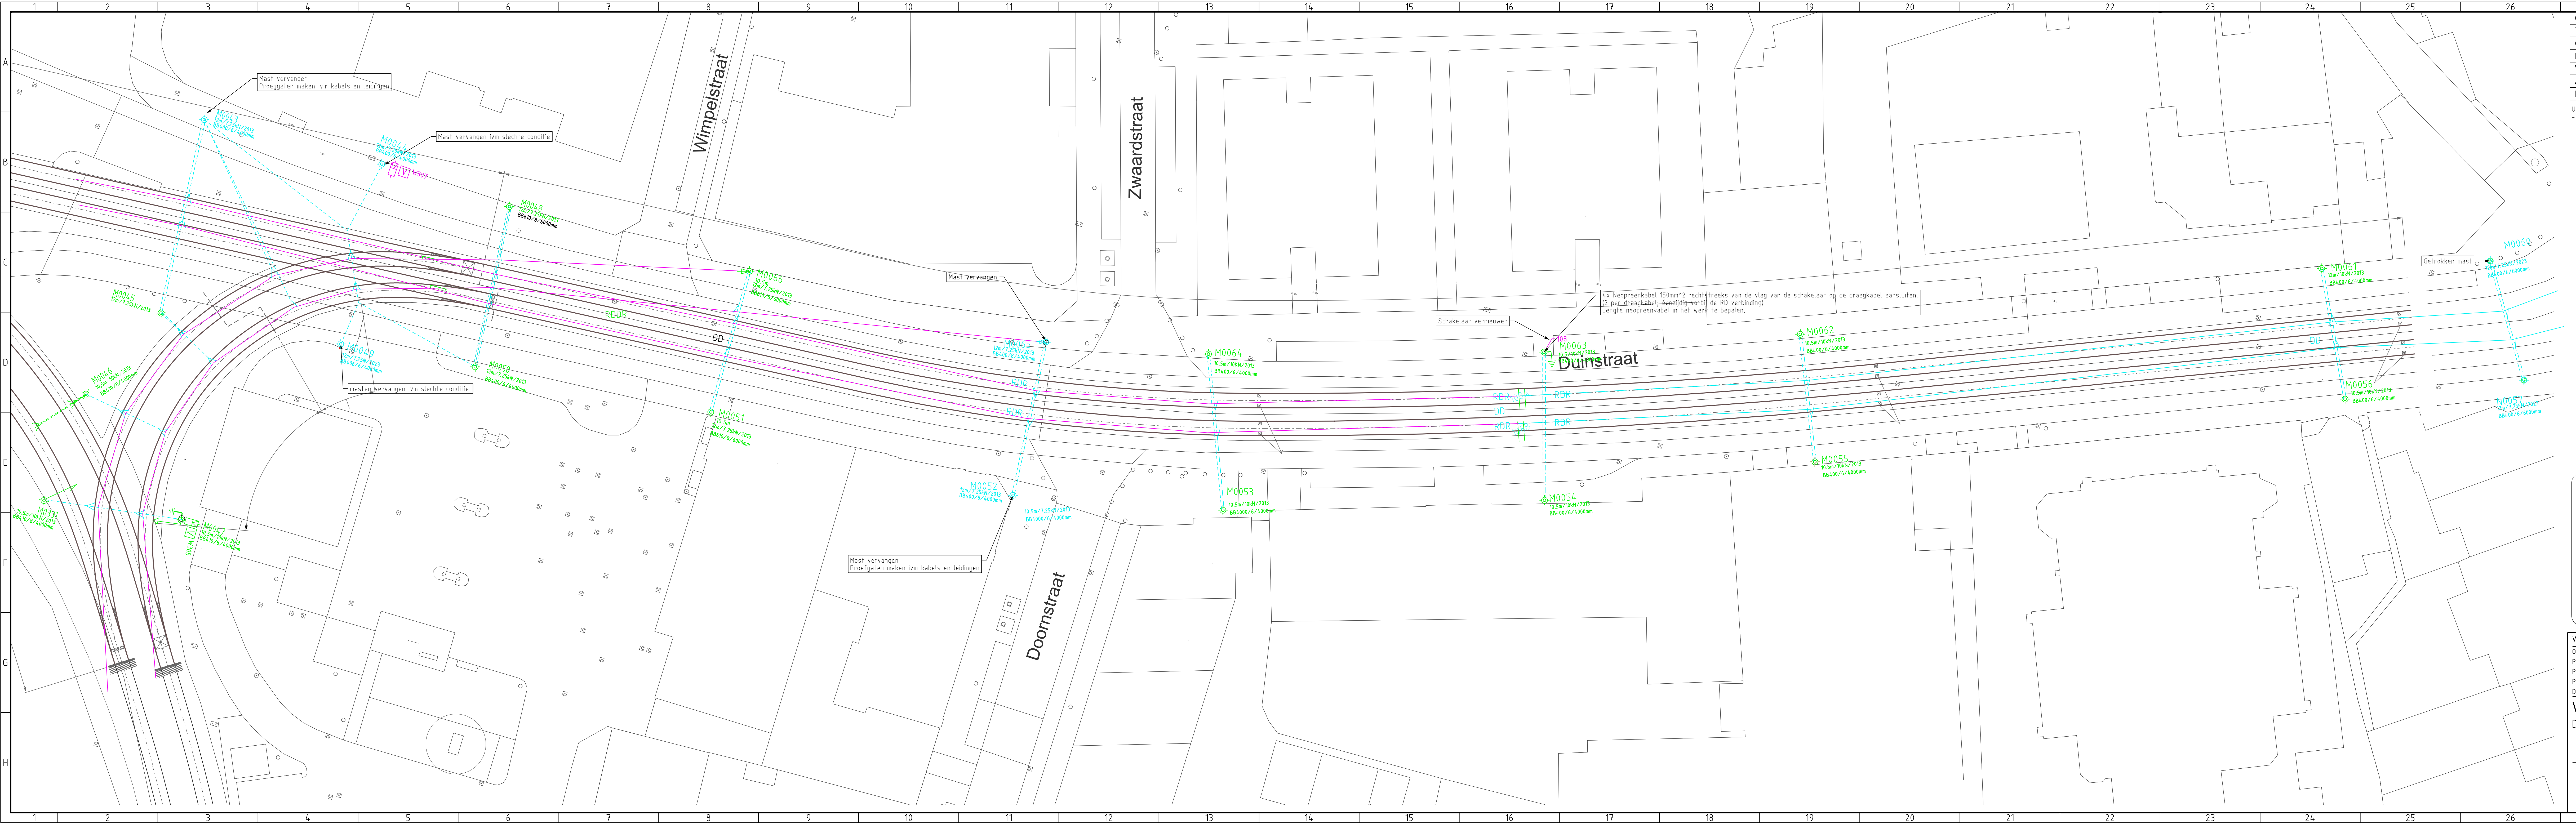

Omschrijving	Tekeningnummer	Ver.
Topografie: BGT	P500-528-HTM-IB-ALG-00034	0
Geometrie: in- en uitrukroute Duinstraat	P500-528-HTM-IB-SPO-00018	0
Legplan sporen Duinstraat	P500-528-DO-HTM-IB-SPO-00011	0
Verwijderen sporen Duinstraat	P500-528-DO-HTM-IB-SPO-00035	0
Aanbrengen sporen Duinstraat	P500-528-DO-HTM-IB-SPO-00036	0
BVL 2022a	BB-DO-HTM-IB-SVZ-00007	0

Uitgangspunten:
- Verwijder tekening op basis van bronbestand 2022a.
- LOB:
- 4x Neopreen 150mm² rechtstreeks van de vlag van de schakelaar op de DK aansluiten.
- (2x per DK, eenzijdig voorbij de RD verbinding).
- Lengte neopreenkabel in het werk te bepalen.

Legenda

- M024 BVL mast
- M023 BVL mast met OV
- Spandraad voor rijdraad
- o Lusisolator
- Juk
- Vaste rijdraad afspanning
- Vaste draagkabel afspanning
- Mastarm GFK recht
- Mastarm GFK bocht
- Lijnonderbreker open
- Lijnonderbreker gesloten
- o Schakelaar
- o Nulspanningskast
- o 600V kast
- o Overspannings beveiliging
- RDDR Rijdraad draagkabel draagkabel rijdraadverbinding
- DD Draagkabel draagkabelverbinding

Zie voor totale overzicht symbolentijst tek. BL007797

Overzichtskaart

Versie 1 Verbeterd B0 tekening			
Opdrachtgever	ibDH	Tekenaar	M. Jeite
Project/opdr.nr.	P500-528	Controle	A. de Niet
Proj./opdr.naam	In- en uitrukroutes	Controle afwijking	
Projectfase	Bestek - Voorbereidingsfase	Vrijgegeven	W.Manneke
Documentstatus	Vrijgegeven	Discipline	SVZ

Verwijder tekening
Duinstraat

HTM Personenvervoer NV
Afdeling Techniek
Postbus 28503
2902 KW Den Haag
Bezoekadres: Centraal Station
Koningin Julianaplein 19

Bladformaat A3 X 5
Schaal 1:200
Eenheid meter
Blad 1 van 1
Besteknummer

P500-528-B0-HTM-IB-SVZ-00057