



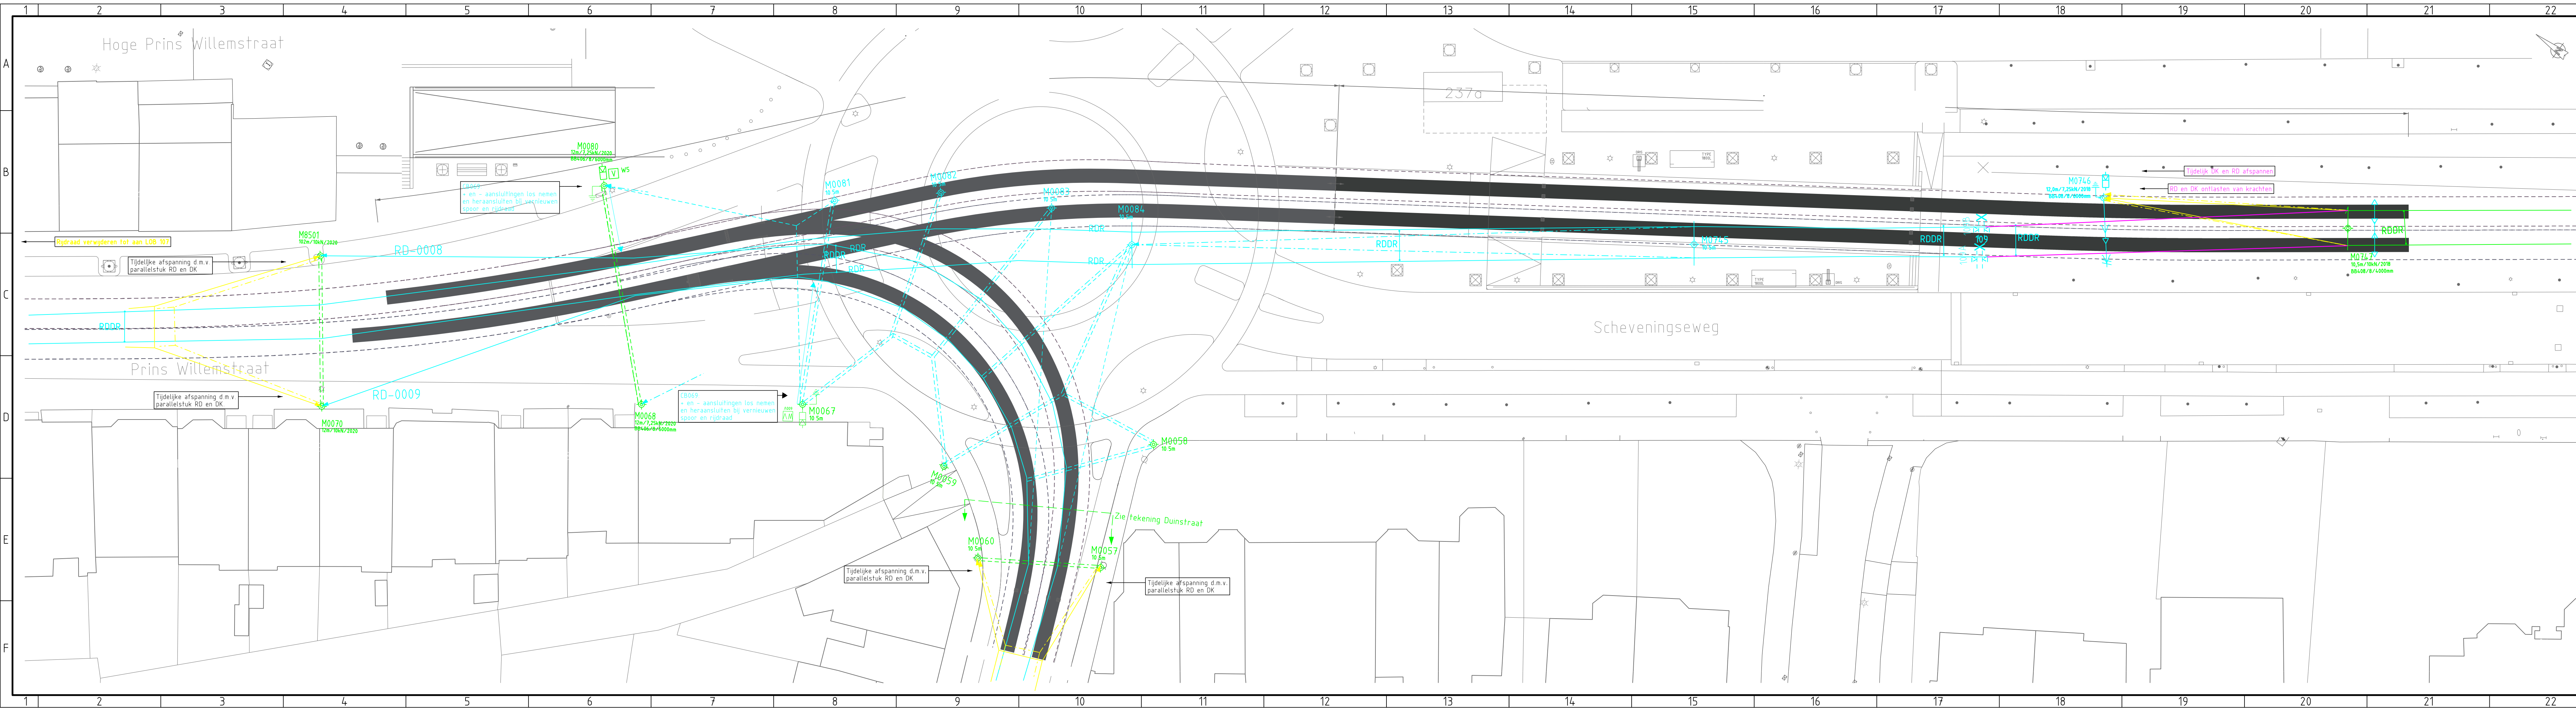

Omschrijving	Tekeningnummer	Ver.
Topografie: BGT	P500-528-HTM-IB-ALG-00034	0
Geometrie: in- en uitrukroute Duinstraat	P500-528-HTM-IB-SPO-00018	0
Legplan sporen Duinstraat	P500-528-DO-HTM-IB-SPO-00011	0
Verwijderen sporen Prins Willemstraat - Scheveningseweg	P500-528-DO-HTM-IB-SPO-00037	0
Aanbrengen sporen Prins Willemstraat - Scheveningseweg	P500-528-DO-HTM-IB-SPO-00038	0
BLV 2022a	BB-DO-HTM-IB-SVZ-00007	0

Zoutgebied liet op isolatie
BVL aanpassen

Bestaand
Nieuw aanbrengen
Verwijderen
Aanpassen
Tijdelijk
Buiten gebruik

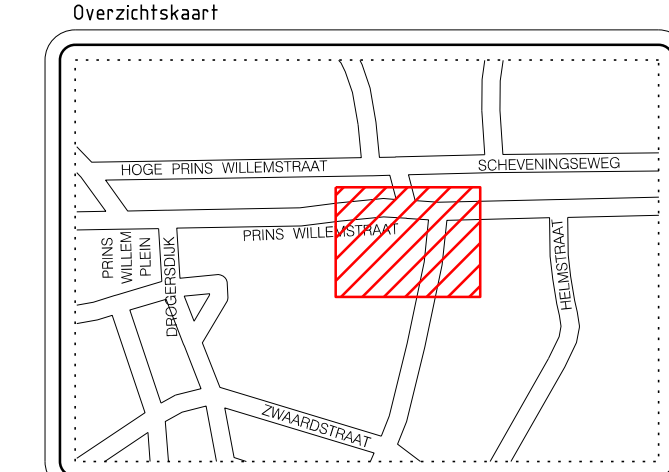

Legenda	
	BVL mast
	BVL mast met OV
	Spandraad voor rijdraad
	Lusiisolator
	Juk
	Vaste rijdraad afspanning
	Vaste draagkabel afspanning
	Mastarm GFK recht
	Mastarm GFK bocht
	Lynonderbreker open
	Lynonderbreker gestoten
	Schakelaar
	Nutspanningskast
	600V kast
	Overspannings beveiliging
	Rijdraad draagkabel draagkabel rijdraadverbinding
	Draagkabel draagkabelverbinding
Zie voor totale overzicht symbolenlijst Tek BL007797	

Versie	0 Eerste uitgave			
Opdrachtgever	IbDH	Tekenaar	M. Jeite	12-06-2023
Project/opdr.nr	P500-528	Controle	A. de Niet	20-06-2023
Proj./opdr.naam	In- en uitrukroutes	Controle afwijking		
Projectfase	Bestek - Voorbereidingsfase	Vrijgegeven	W Manneke	20-06-2023
Documentstatus	Vrijgegeven	Discipline	SVZ	Bovenleiding

Verwijderen rotonde Duinstraat

duinstraat-Prins willemstraat

HTM Personenvervoer NV
Afdeling Techniek
Postbus 28503
2502 KM Den Haag
Bezoekadres: Centraal Station
Koningin Julianaplein 10

P500-528-BO-HTM-IB-SVZ-00059

Bladformaat: A4 X 6
Schaal: 1:250
Eenheid: meter
Blad: 1 van 1
Besteknummer: