


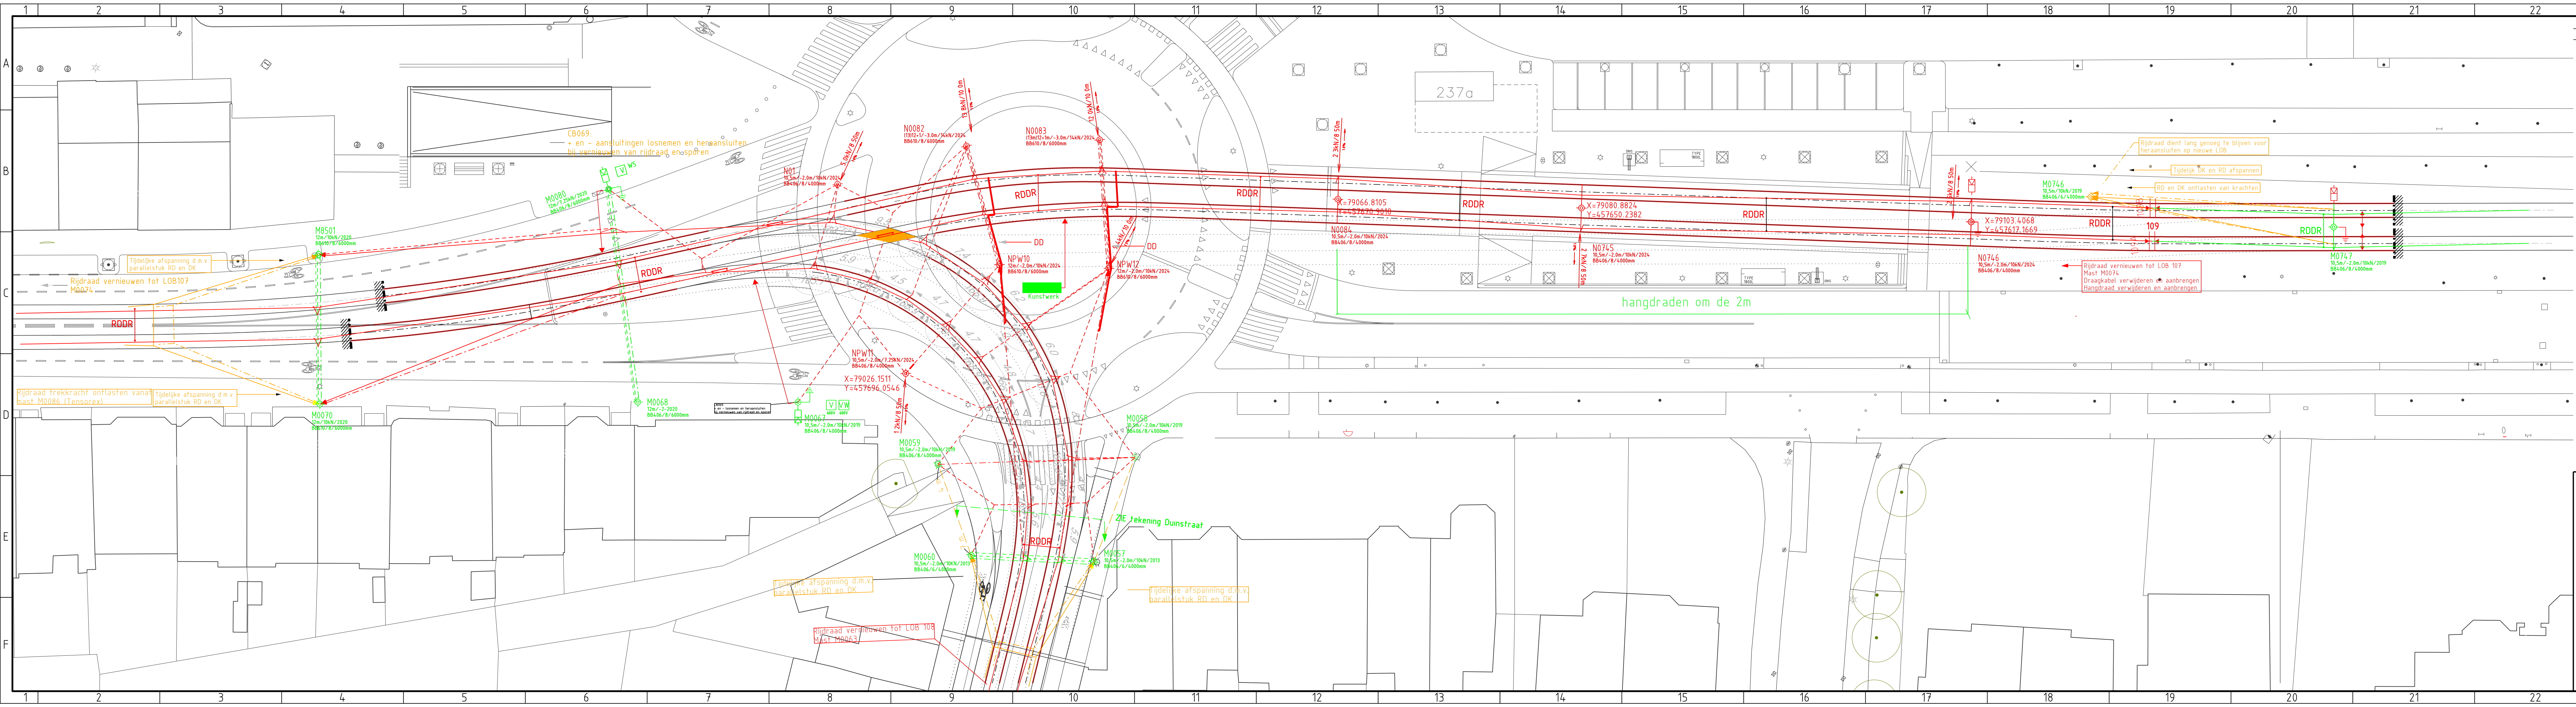

DO spoorontwerp horizontaal Prins Willemstraat - Scheveningseweg

Verkeersontwerp Duinstraat

P500-528-DO-HTM-IB-SPO-00004

P500-528-DO-HTM-IB-SVZ-00002

00

00

Legenda

BVL mast

BVL mast met OV

Spandraad voor rijdraad

Lusisolator

Juk

Vaste rijdraad afspanning

Vaste draagkabel afspanning

Mastarm GFK recht

Mastarm GFK bocht

Lynonderbreker open

Lynonderbreker gesloten

Schakelaar

Nutspanningskast

600V kast

Overspanningsbeveiliging

RDDR Rijdraad draagkabel draagkabel rijdraadverbinding

DD Draagkabel draagkabelverbinding

Zie voor totale overzicht

symbolenlijst Tek BL007797

Overzichtskaat

Versie 0

Eerste uitgave

Opdrachtgever IbdH

Tekenaar M. Jeite

12-06-2023

Project/opdr.nr P500-528

Controle A. de Niet

20-06-2023

Proj./opdr.naam In- en uitrukroutes

Controle afwijking

Projectfase Bestek - Voorbereidingsfase

Vrijgegeven W.Manneke

20-06-2023

Documentstatus Vrijgegeven

Discipline SVZ

Aanbrengen rotonde Duinstraat

duinstraat-Prins willemstraat

P500-528-BO-HTM-IB-SVZ-00060

HTM

HTM Personenvervoer NV
Afdeling Techniek
Postbus 28503
2502 KM Den Haag
Bezoekadres: Centraal Station
Koningin Julianaplein 10

Bladformaat A4 X 6

Schaal 1:250

Eenheid meter

Blad 1 van 1

Besteknummer

Geplot door: jeitm

Plot datum: 20-JUN-2023