


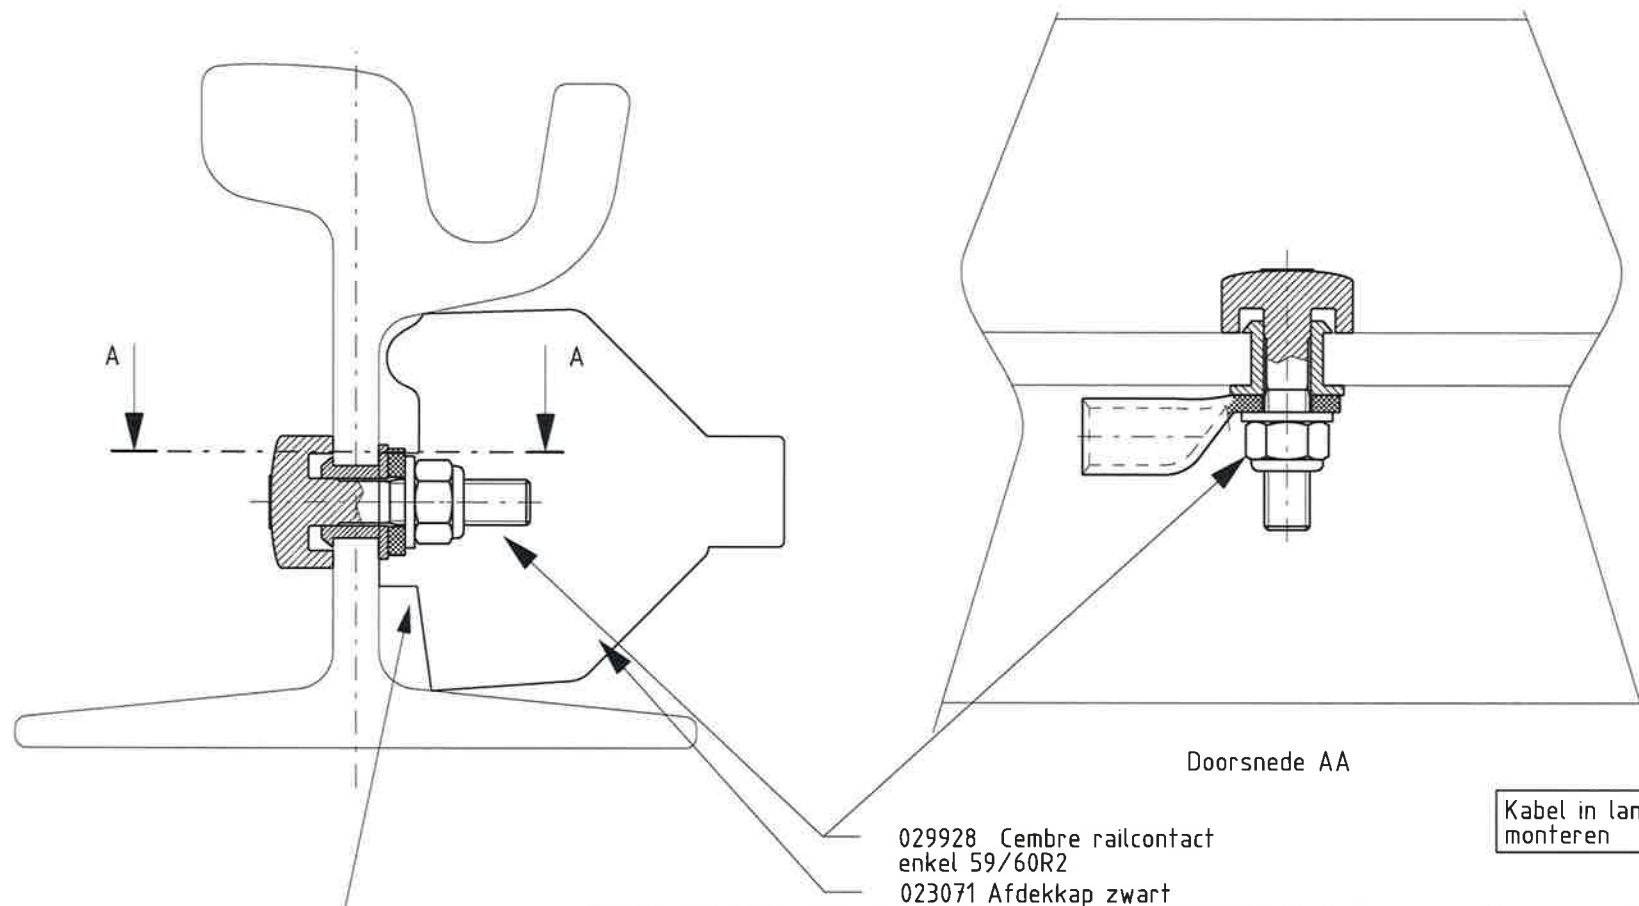

Doorsnede AA

Kabel in langsrichting monteren

Cembre verbinding
rondom voorzien van Tectyl
Kapje afdichten met
porschuim

029928 Cembre railcontact
enkel 59/60R2
023071 Afdekkap zwart

03				
02	Aanpassen kader en geschikt maken bijlage voorschrift	C. Zwetsloo	08-03-2016	
01	Aanpassen tekst, kader en lay-out	J. Hijneman	19-06-2009	
Rev	Omschrijving	Getekend	Datum	Paraaf
Projectnaam		Projectnummer		Datum 18-11-2004
Getekend J. D. Hijneman		Goedgekeurd S. Ramdas 	Voor vrijgave 18-05-2016 L. A. van den Berg 	
Omschrijving: CONSTRUCTIE 032: Cembre railcontact Enkel 59/60R2				
		Tekeningnummer: BV016247		Formaat A4
		Schaal: 1:2		Eenheid:
		HTM Personenvervoer NV Afdeling Innovatie & Projecten Postbus 28503 2502 KM Den Haag Bezoekadres: Centraal Station Koningin Julianaplein 10		

HTM Personenvervoer NV
Afdeling Innovatie & Projecten
Postbus 28503
2502 KM Den Haag
Bezoekadres: Centraal Station
Koningin Julianaplein 10

CW032

Cembre railcontact Enkel 59/60R2

Positie	ArtikeInr.	Omschrijving	Hoeveelh.	Eenheid
	029928	Cembre Railcontact Enkel Ri60	1	st
	023071	Afdekkapje SKL Veer Donker	1	st

Datum	02-06-2016	Goedgekeurd	S. Ramdas
Status	Definitief	Paraaf	



Kenmerk **BV016247** Rev. 02
Datum **08-03-2016**