


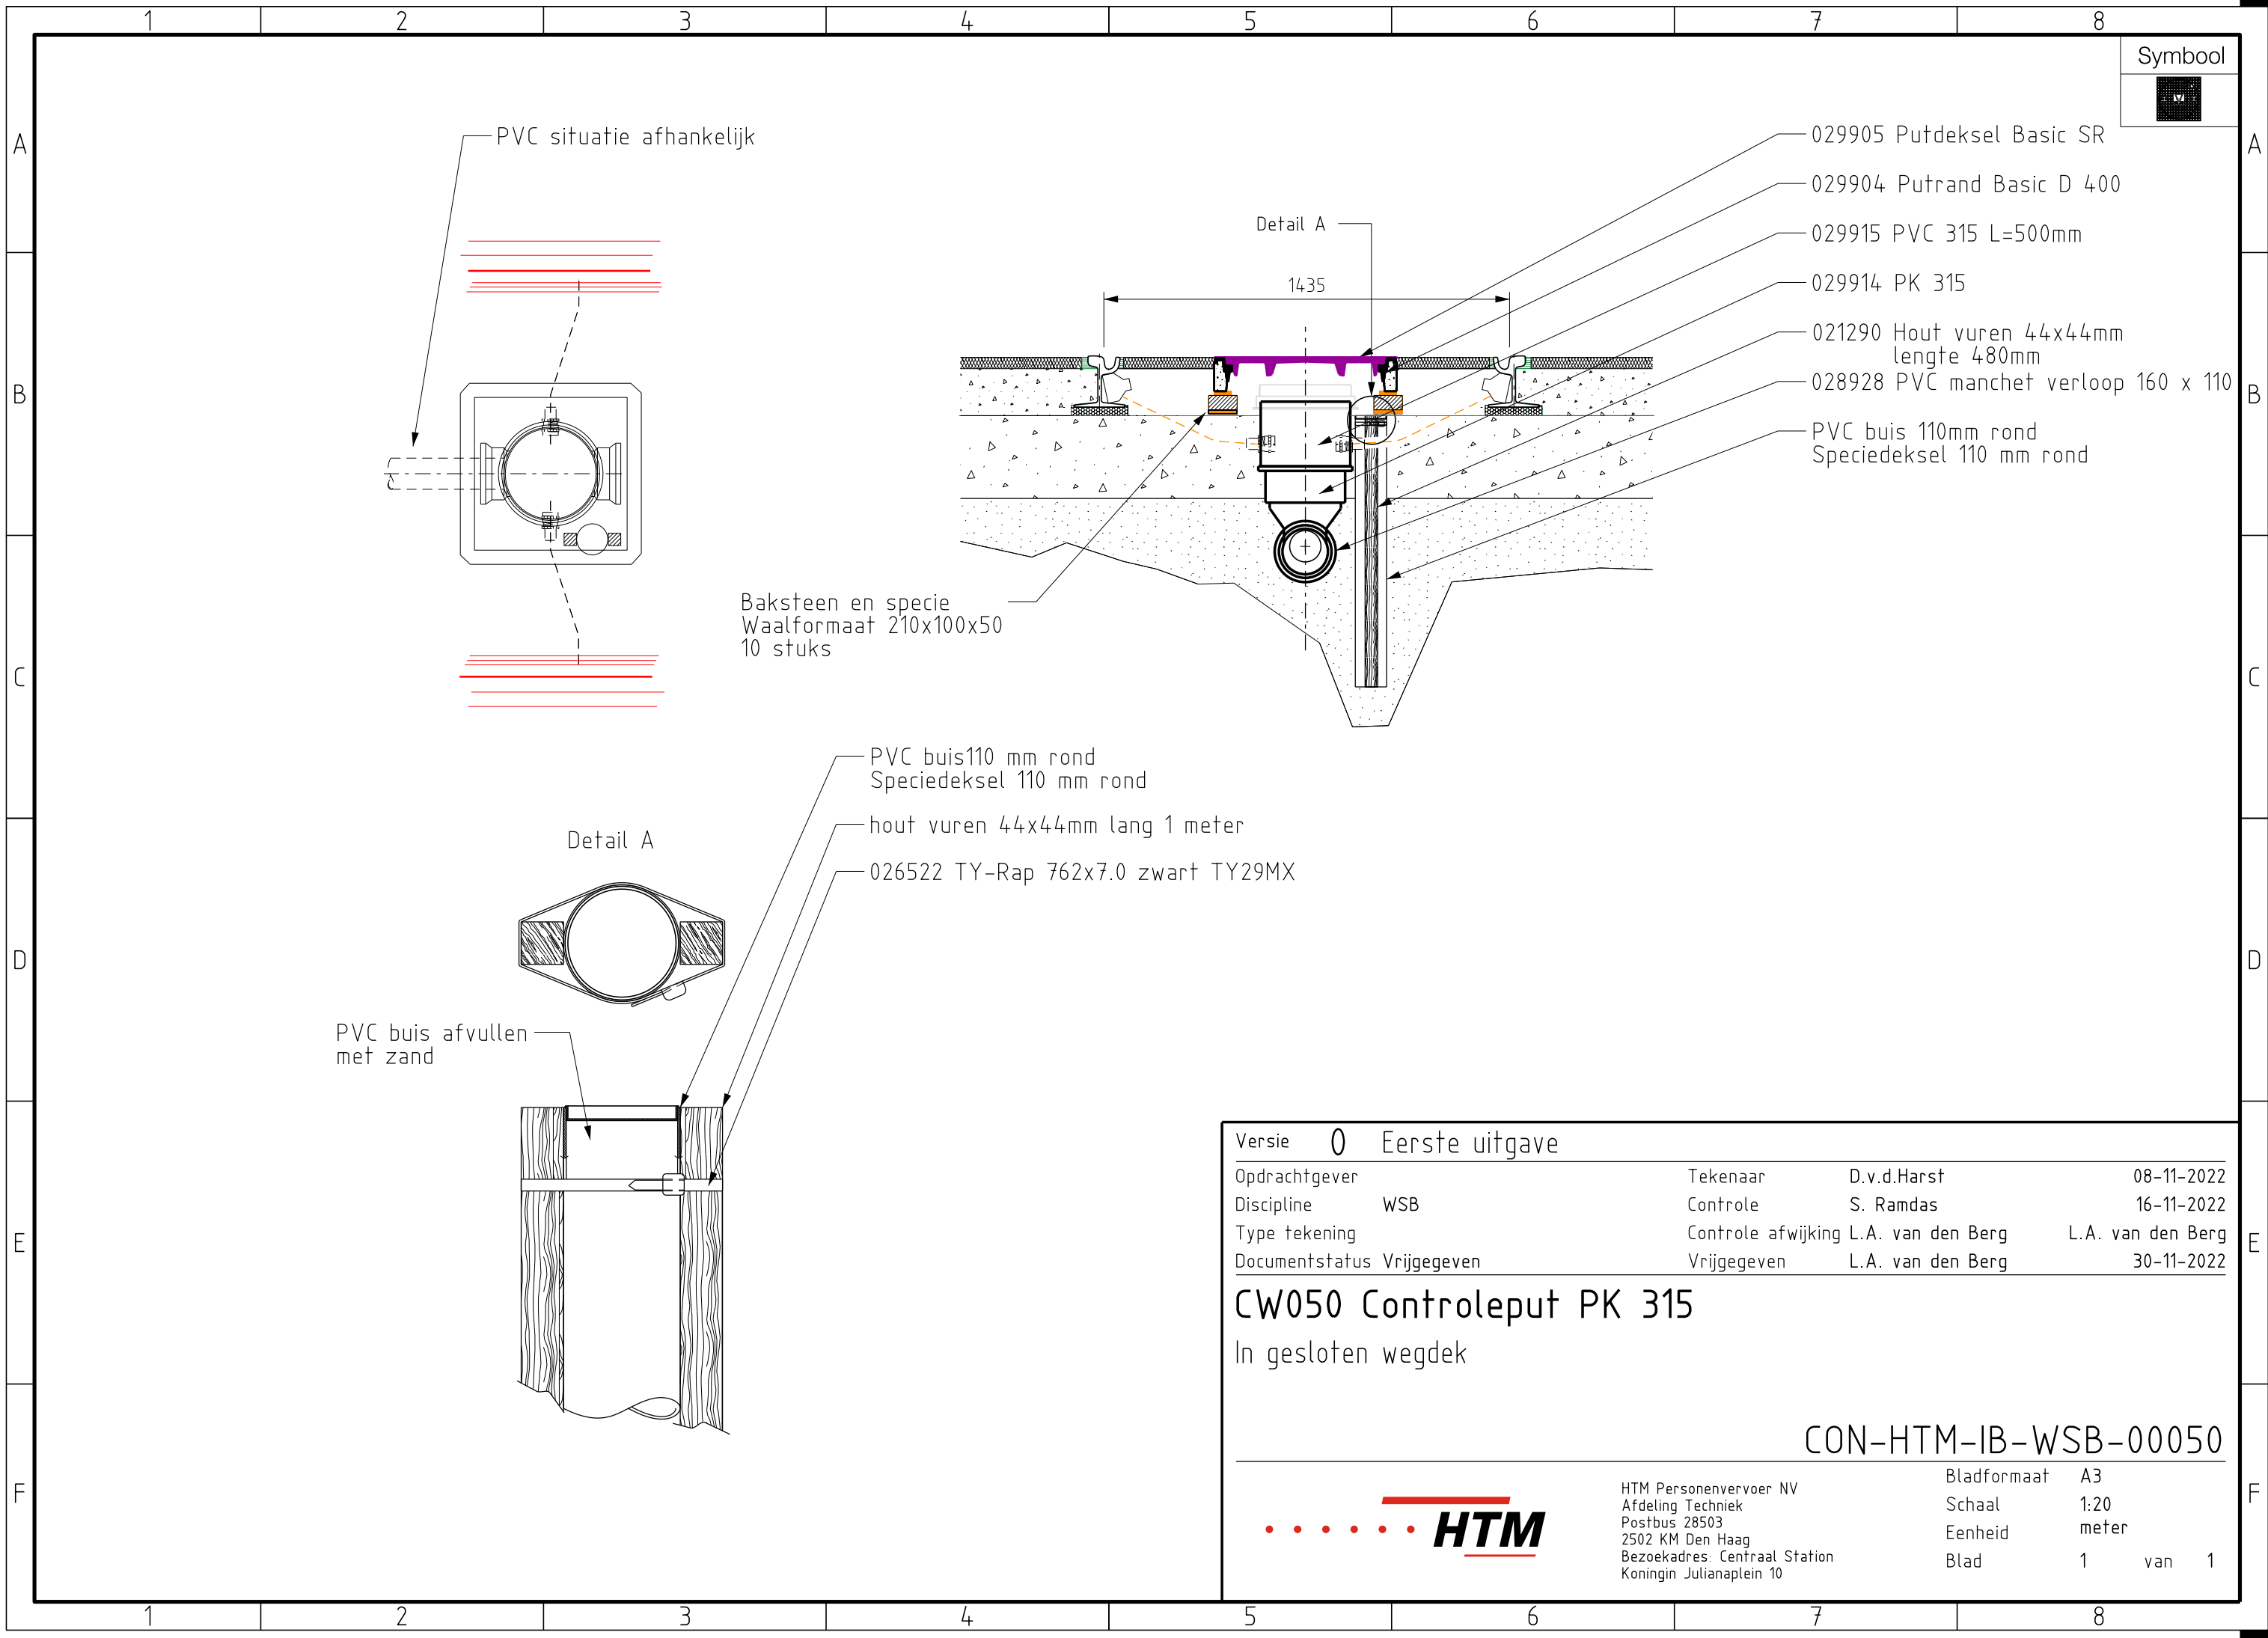

Constructienummer

CW050

Omschrijving

Controle put PK315 in gesloten wegdek

Materiaallijst

Positie	Artikelnr.	Omschrijving	Hoeveelh.	Eenheid
	029914	Controleput PK315 PE160	1	st.
	029904	Putrand Basic D 400	1	st.
	029905	Putdeksel Basic SR	1	st.
	029916	PVC buis 315x4,8 kl.65	0,5	m
	026522	TY-rap 762x7,0 zwart TY29MX	8	st.

MateriaallijstDatum
Status10-11-2022
DefinitiefGoedgekeurd
ParaafS.Ramdas
**Tekening**Kenmerk
DatumCON-HTM-IB-WSB-00050
08-11-2022 Rev.: 06